



Livello di rumore

L(22-6)
in dB(A)

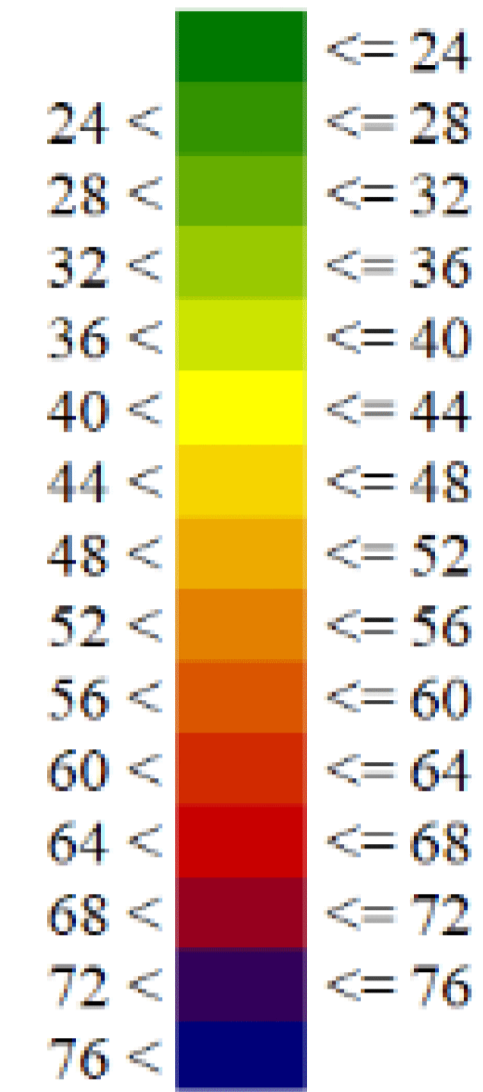

LEGENDA

Forme di rumore	Roadway 2 lanes	Postazioni di misura del rumore del traffico	Linee di confine acustico
	Roadway 3 lanes		Linee di confine acustico 2D - 1mH
	Roadway 4 lanes		
	Roadway 6 lanes	Parcelle di pertinenza acustica (distanza massima in curva: 100m; velocità massima: 40 km/h)	
	Condizioni non classificate come roadways	Parcelle di pertinenza acustica (distanza massima in curva: 100m; velocità massima: 40 km/h)	
	STAZIONE DI RUMORE		Localizzazione barriere acustiche

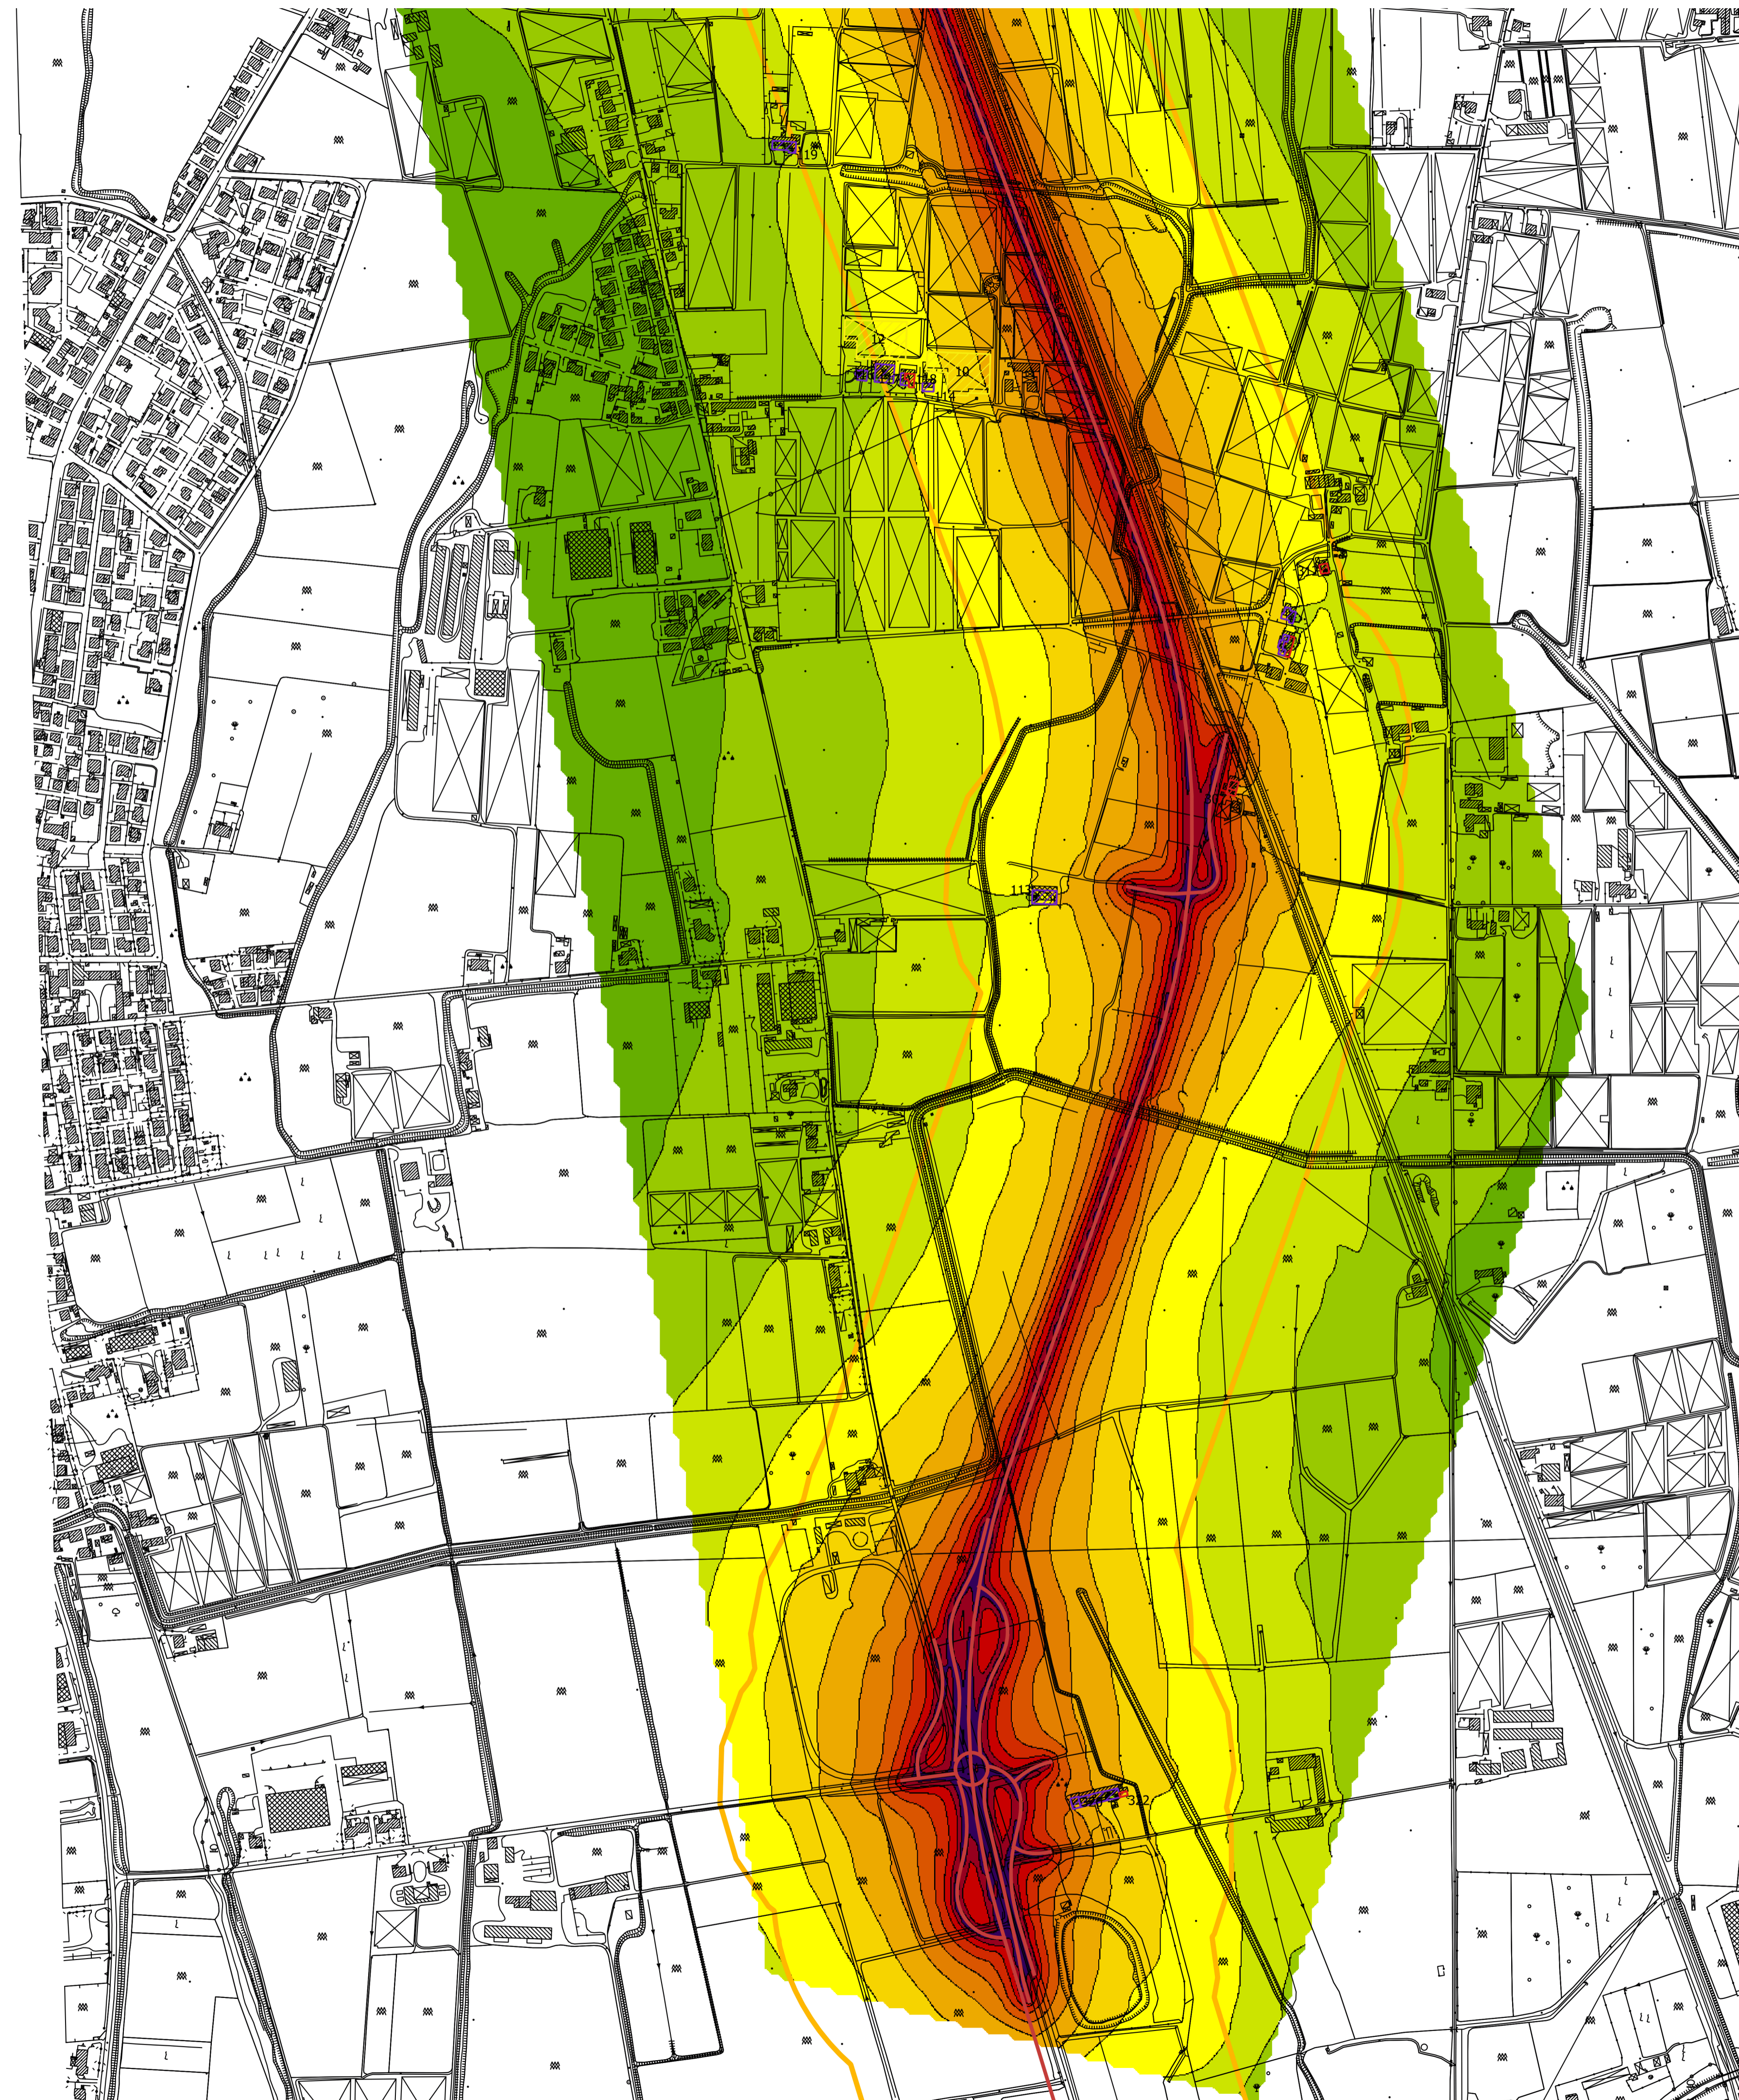

Direzione Progettazione e Realizzazione Lavori

Variante alla SS12 da Buttapietra alla tangenziale SUD di Verona

PROGETTO DEFINITIVO

cod. VE29

PROGETTAZIONE:	MANDATARIA:	MANDANTI:	No.Do. e Servizi s.r.l. Società di Ingegneria
RAGGRUPPAMENTO:	Sigeco Engineering	IDRO. STRADE s.r.l.	Barci Engineering
PROGETTISTI:	IL RESPONSABILE DELL'INTEGRAZIONE DELLE PRESTAZIONI SPECIALISTICHE: Ing. Antonino Alvaro - SIGECO ENGINEERING srl Ordine Ingegneri Provincia di Cosenza n. A282 Ing. Carmine Gallo - N.L.D. e Serv. srl Ordine Ingegneri Cosenza n. A1379 Ing. Sandro D'Agostini - Ordine Ingegneri Belluno n. A457 IL COORDINATORE PER LA SICUREZZA IN FASE DI PROGETTAZIONE: Arch. Giuseppe Luciano - SIGECO ENGINEERING srl Ordine Architetti Provincia di Reggio Calabria n. A2316 I GEOLOGI: Dott. Geol. Domenico Carrà - SIGECO Eng. srl Ordine Geologi della Calabria n. 641 Dott. Geol. Francesco Molinaro - SIGECO Eng. srl Ordine Geologi della Calabria n. 1063 VISTO: IL RESPONSABILE DEL PROCEDIMENTO: Ing. Antonio Marsella GRUPPO DI PROGETTAZIONE: Ing. Giovanni Costa - Steel Project Engineering - Ordine Ingegneri Umano n. A1832 Arch. Alessandro Alvaro - SIGECO Eng. srl Ordine Architetti Cosenza n. A1480 Ing. Gaetano Zupo - SIGECO Eng. srl Ordine Ingegneri Cosenza n. A5385 Geom. Giuseppe Cristoforo - SIGECO Eng. srl Collegio Geometri Pinerolo n. 2286 Ing. Paolo Tucci - ERGOSTRADE srl Ordine Ingegneri Cosenza n. A5488 Ing. Mario Perri - ERGOSTRADE srl Ordine Ingegneri Cosenza n. A5784 Arch. Simona Tucci - ERGOSTRADE srl Ordine Ingegneri Cosenza n. A1637 Ing. Roberto Scivano - N.L.D. e Serv. srl Ordine Ingegneri Cosenza n. A2081 Ing. Eraldo Dornestico - N.L.D. e Serv. srl Ordine Ingegneri Cosenza n. A2081 Geol. Carolina Simona - N.L.D. e Serv. srl Ordine Geologi della Calabria n. 730 Ing. Giorgio Barci - BNCI Eng. srl Ordine Ingegneri Prov. di Cosenza n. A5673 Dott.ssa Laura Casadei - Hara s.r.l. - Soc. di Operari edili ed Architetto Prov. n. 2048		
PROTOCOLLO:	DATA:		

RUMORE

Clima acustico allo stato di progetto 2036 notturno Tav. 4 di 8

CODICE PROGETTO	NOME FILE	REV.	SCALA:
00VE0029_02001	TO0IA05AMBCT15_A	A	1:5.000
CODICE ELAB.			
TO0IA05AMBCT15			
D			
C			
B			
A	PRIMA EMISSIONE	Dic. 2021	Sigeco Srl
REV.	DESCRIZIONE	DATA	SOCIETA'
			Ing. A. Ciccarriello
			Arch. G. Luciano
			Ing. A. Alvaro
			REDAITTO
			VERIFICATO
			APPROVATO