



Livello di rumore

L(22-6)  
in dB(A)

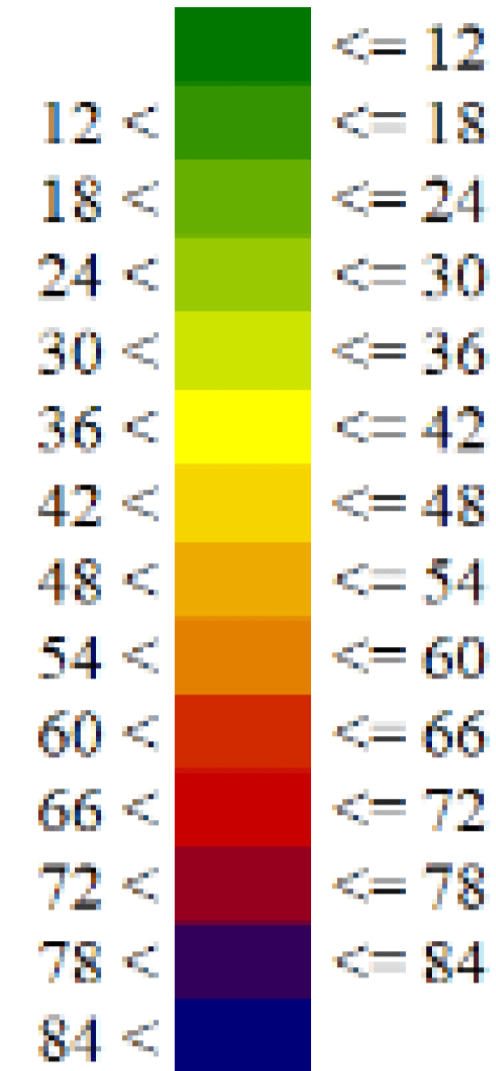

**LEGENDA**

Verdure e boschi	Protezioni di rumore per barriere e vallette	Parcelle di edifici residenziali	Parcelle di edifici industriali
Protezioni di rumore	Parcelle di edifici residenziali	Parcelle di edifici industriali	Parcelle di edifici commerciali
Parcelle di edifici residenziali	Parcelle di edifici industriali	Parcelle di edifici commerciali	Parcelle di edifici pubblici
Parcelle di edifici commerciali	Parcelle di edifici pubblici	Parcelle di edifici pubblici	Parcelle di edifici pubblici
Parcelle di edifici pubblici	Parcelle di edifici pubblici	Parcelle di edifici pubblici	Parcelle di edifici pubblici

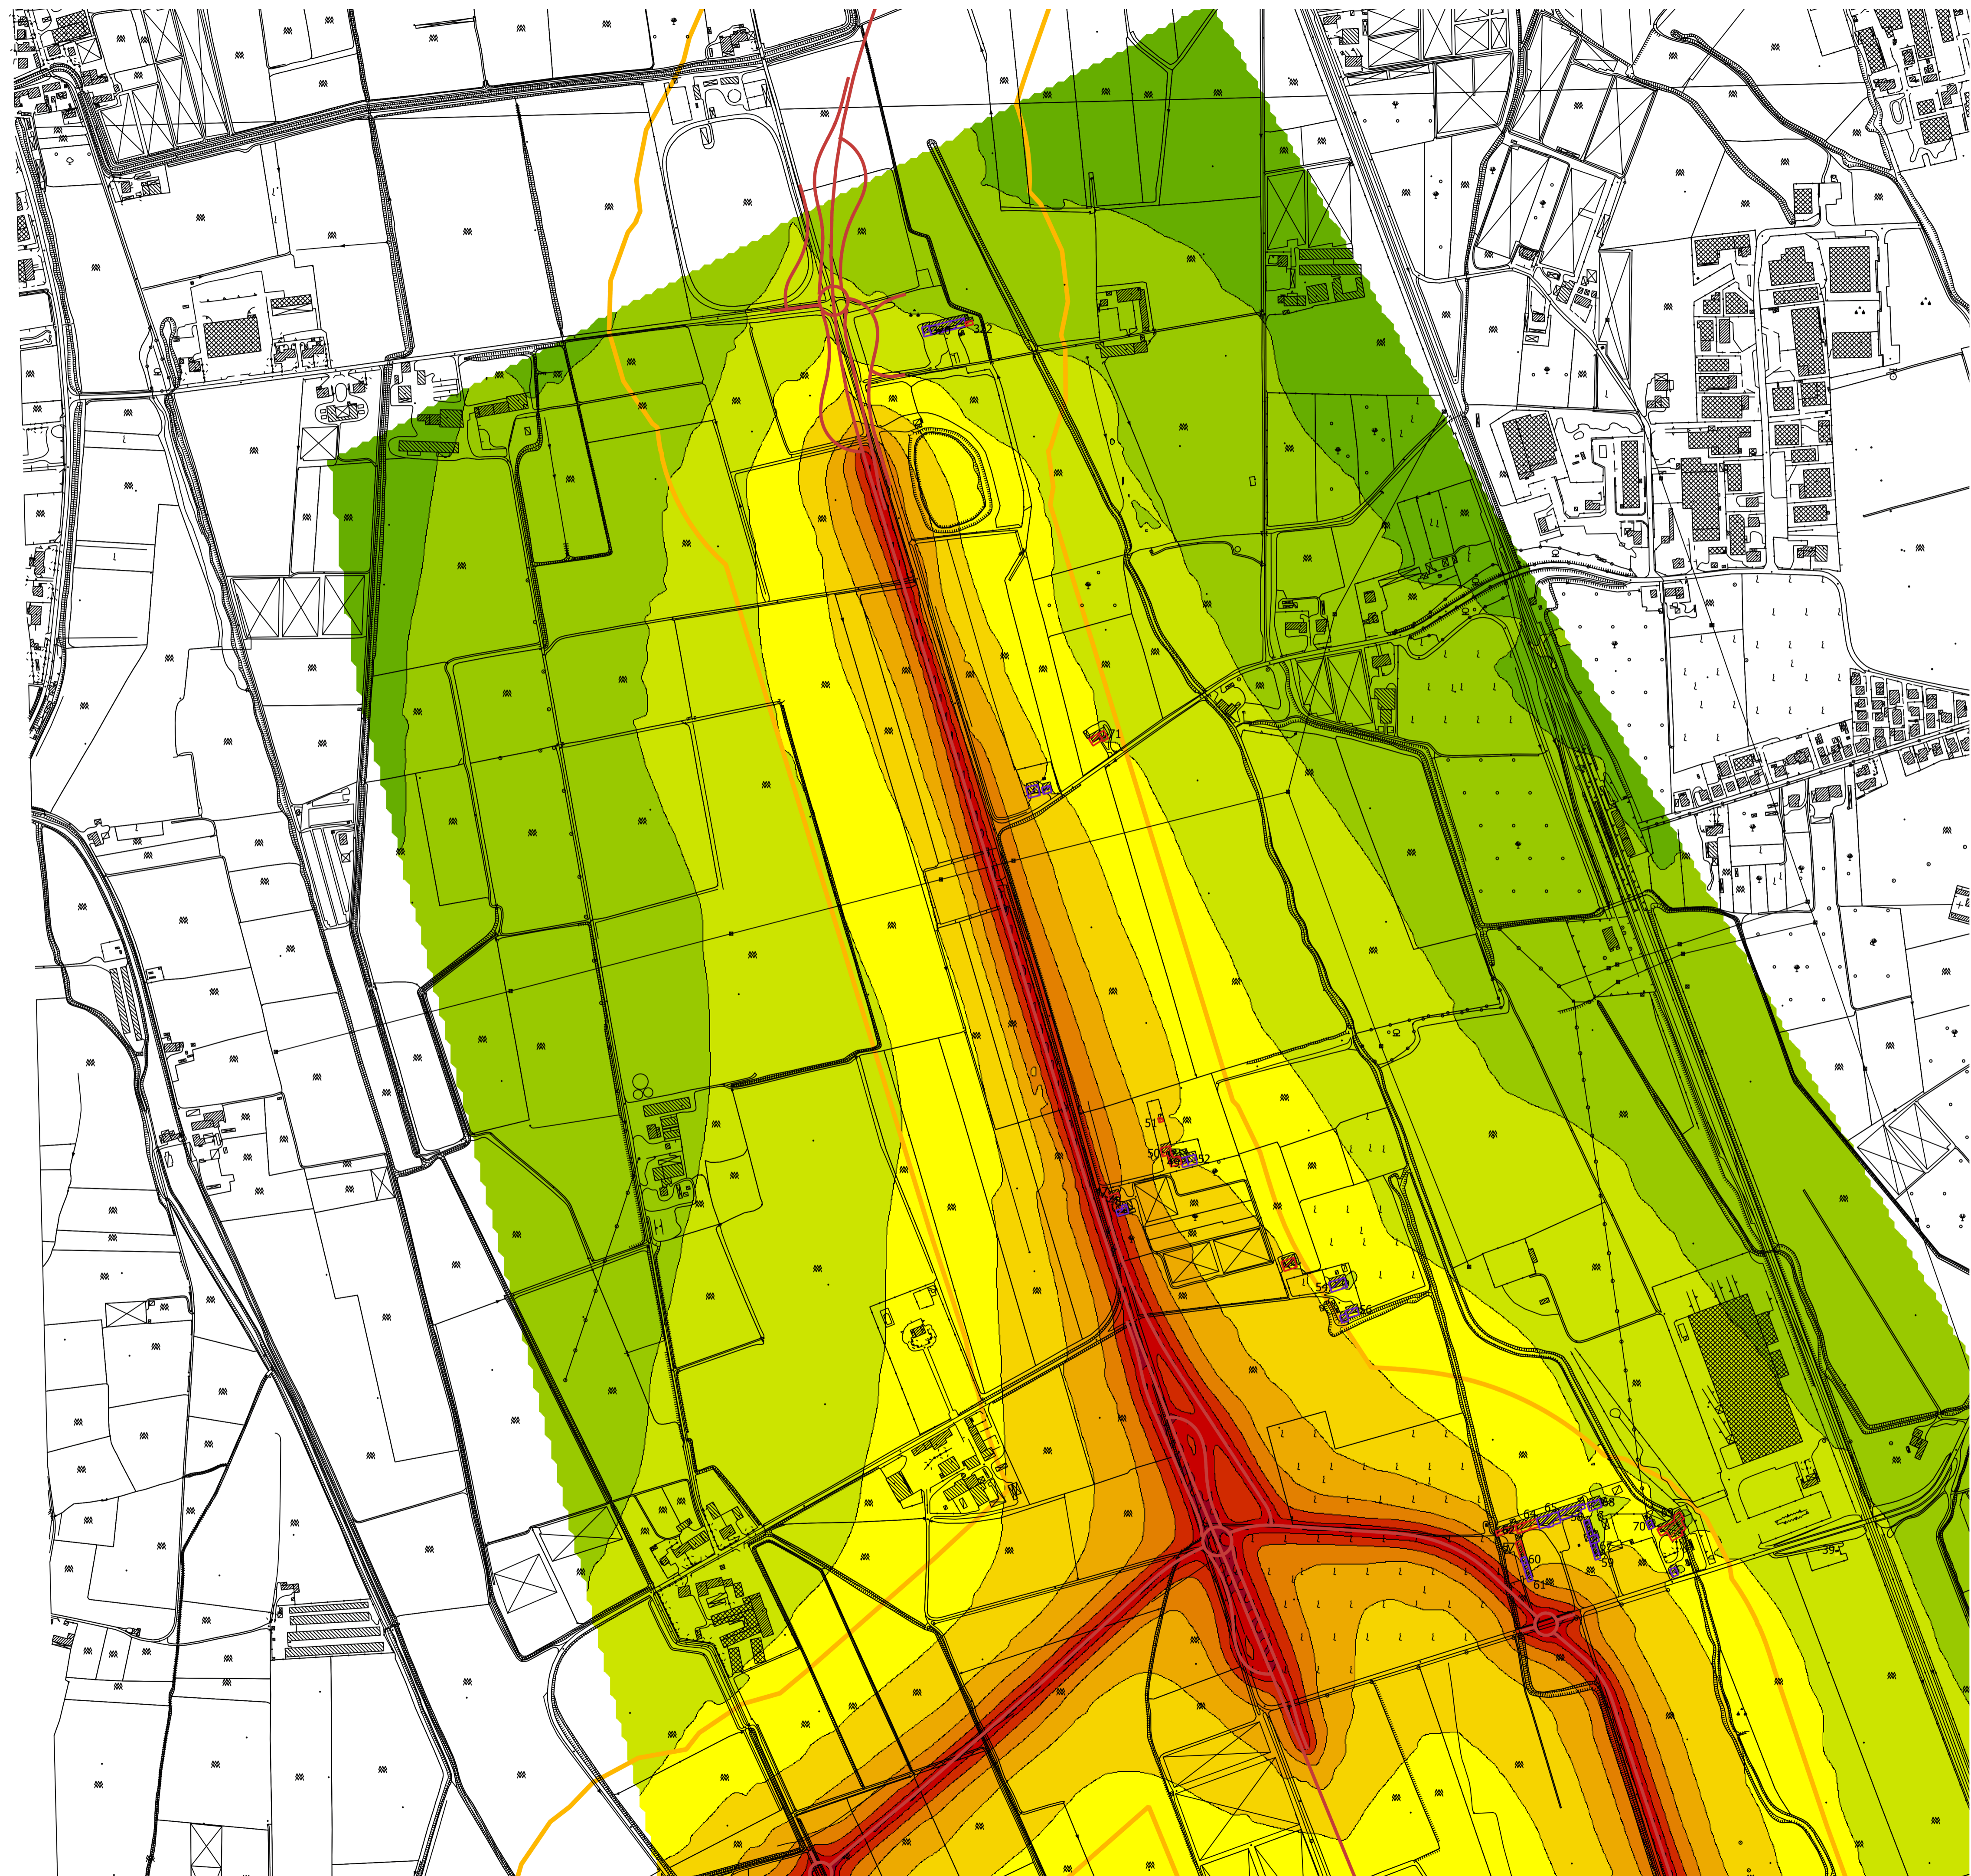



**Direzione Progettazione e Realizzazione Lavori**

Variante alla SS12 da Buttapietra alla tangenziale SUD di Verona

---

**PROGETTO DEFINITIVO** COD. VE29

PROGETTAZIONE:	MANDATARIA:	MANDANTI:	No.Do. e Servizi s.r.l. Società di Ingegneria
RAGGRUPPAMENTO	Sigeo Engineering	IDRO. STRADE s.r.l.	Barci Engineering
PROGETTISTI	IL RESPONSABILE DELL'INTEGRAZIONE DELLE PRESTAZIONI SPECIALISTICHE: Ing. Antonino Alvaro - SIGECO ENGINEERING srl Ordine Ingegneri Provincia di Cosenza n. A282 IL COORDINATORE PER LA SICUREZZA IN FASE DI PROGETTAZIONE: Arch. Giuseppe Luciano - SIGECO ENGINEERING srl Ordine Architetti Provincia di Reggio Calabria n. A2316 I GEOLOGI: Dott. Geol. Domenico Carrà - SIGECO Eng. srl Ordine Geologi della Calabria n. 641 Dott. Geol. Francesco Molinaro - SIGECO Eng. srl Ordine Geologi della Calabria n. 1003 VISTO: IL RESPONSABILE DEL PROCEDIMENTO: Ing. Antonio Marsella IL PROGETTISTA: Arch. Giuseppe Luciano - SIGECO Eng. srl Ordine Architetti di Reggio Cal. n. A2316 Ing. Francesco Tucci - ERNST&YOUNG srl Ordine Ingegneri Cosenza n. A522 Ing. Carmine Gallo - NLDG. e Ser. srl Ordine Ingegneri Cosenza n. A1379 Ing. Sandro D'Agostini - Ordine Ingegneri Belluno n. A457 Ing. Antonio Barci - BWRG Eng. srl Ordine Ingegneri Cosenza n. A1003 GRUPPO DI PROGETTAZIONE: Ing. Giovanni Costa - Steel Project Engineering - Ordine Ingegneri Livorno n. A1432 Arch. Alessandro Alvaro - SIGECO Eng. srl Ordine Architetti Cosenza n. A1460 Ing. Gaetano Zupo - SIGECO Eng. srl Ordine Ingegneri Cosenza n. A5395 Geom. Giuseppe Crispino - SIGECO Eng. srl Collegio Geometri Palermo n. 2298 Ing. Paolo Tucci - ERNST&YOUNG srl Ordine Ingegneri Cosenza n. A5488 Ing. Mario Pizzi - ERNST&YOUNG srl Ordine Ingegneri Cosenza n. A5704 Arch. Simona Tucci - ERNST&YOUNG srl Ordine Ingegneri Cosenza n. A1437 Ing. Roberto Scriverio - NLDG. e Ser. srl Ordine Ingegneri Cosenza n. A2001 Ing. Eraldo Domestico - NLDG. e Ser. srl Ordine Ingegneri Cosenza n. A2001 Geol. Carolina Simone - NLDG. e Ser. srl Ordine Geologi della Calabria n. 230 Geol. Giorgio Barci - BWRG Eng. srl Ordine Ingegneri Prov. di Cosenza n. A5073 Dott.ssa Laura Casadei - NLDG. e Ser. srl - Inq. di Ordine Geologi Prov. di Cosenza n. 2248		
PROTOCOLLO:	DATA:		

**RUMORE**  
Clima acustico allo stato di progetto 2036 notturno Tav. 5 di 8

CODICE PROGETTO	NO. FILE	REV.	SCALA:
GO VE0029 D 2001	T001A05AMBCT16_A	A	1:5.000
CODICE ELAB.	T001A05AMBCT16		
D			
C			
B			
A	PRIMA EMISSIONE	Dic. 2021	Sigeo Srl
REV.	DESCRIZIONE	DATA	SOCIETA'
			Ing. A. Ciccarullo
			Arch. G. Luciano
			Ing. A. Alvaro
			APPROVATO