



Livello di rumore


L(22-6)
in dB(A)

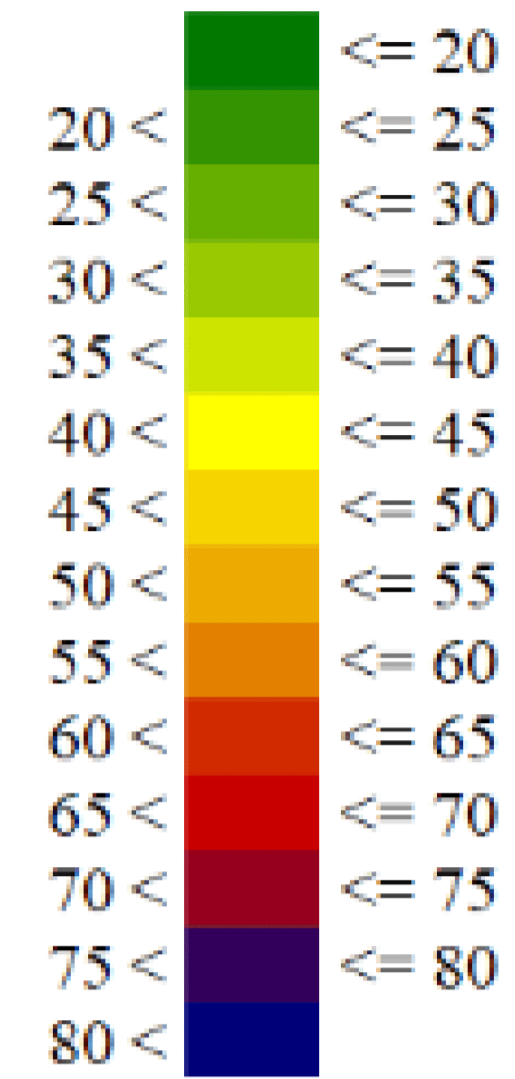

LEGENDA

Trasversali di allargamento	Trasversali di allargamento 2 parti	Trasversali di allargamento 3 parti	Trasversali di allargamento 4 parti	Trasversali di allargamento	Trasversali di allargamento	Trasversali di allargamento	Trasversali di allargamento
Trasversali di allargamento	Trasversali di allargamento	Trasversali di allargamento	Trasversali di allargamento	Trasversali di allargamento	Trasversali di allargamento	Trasversali di allargamento	Trasversali di allargamento
Trasversali di allargamento	Trasversali di allargamento	Trasversali di allargamento	Trasversali di allargamento	Trasversali di allargamento	Trasversali di allargamento	Trasversali di allargamento	Trasversali di allargamento

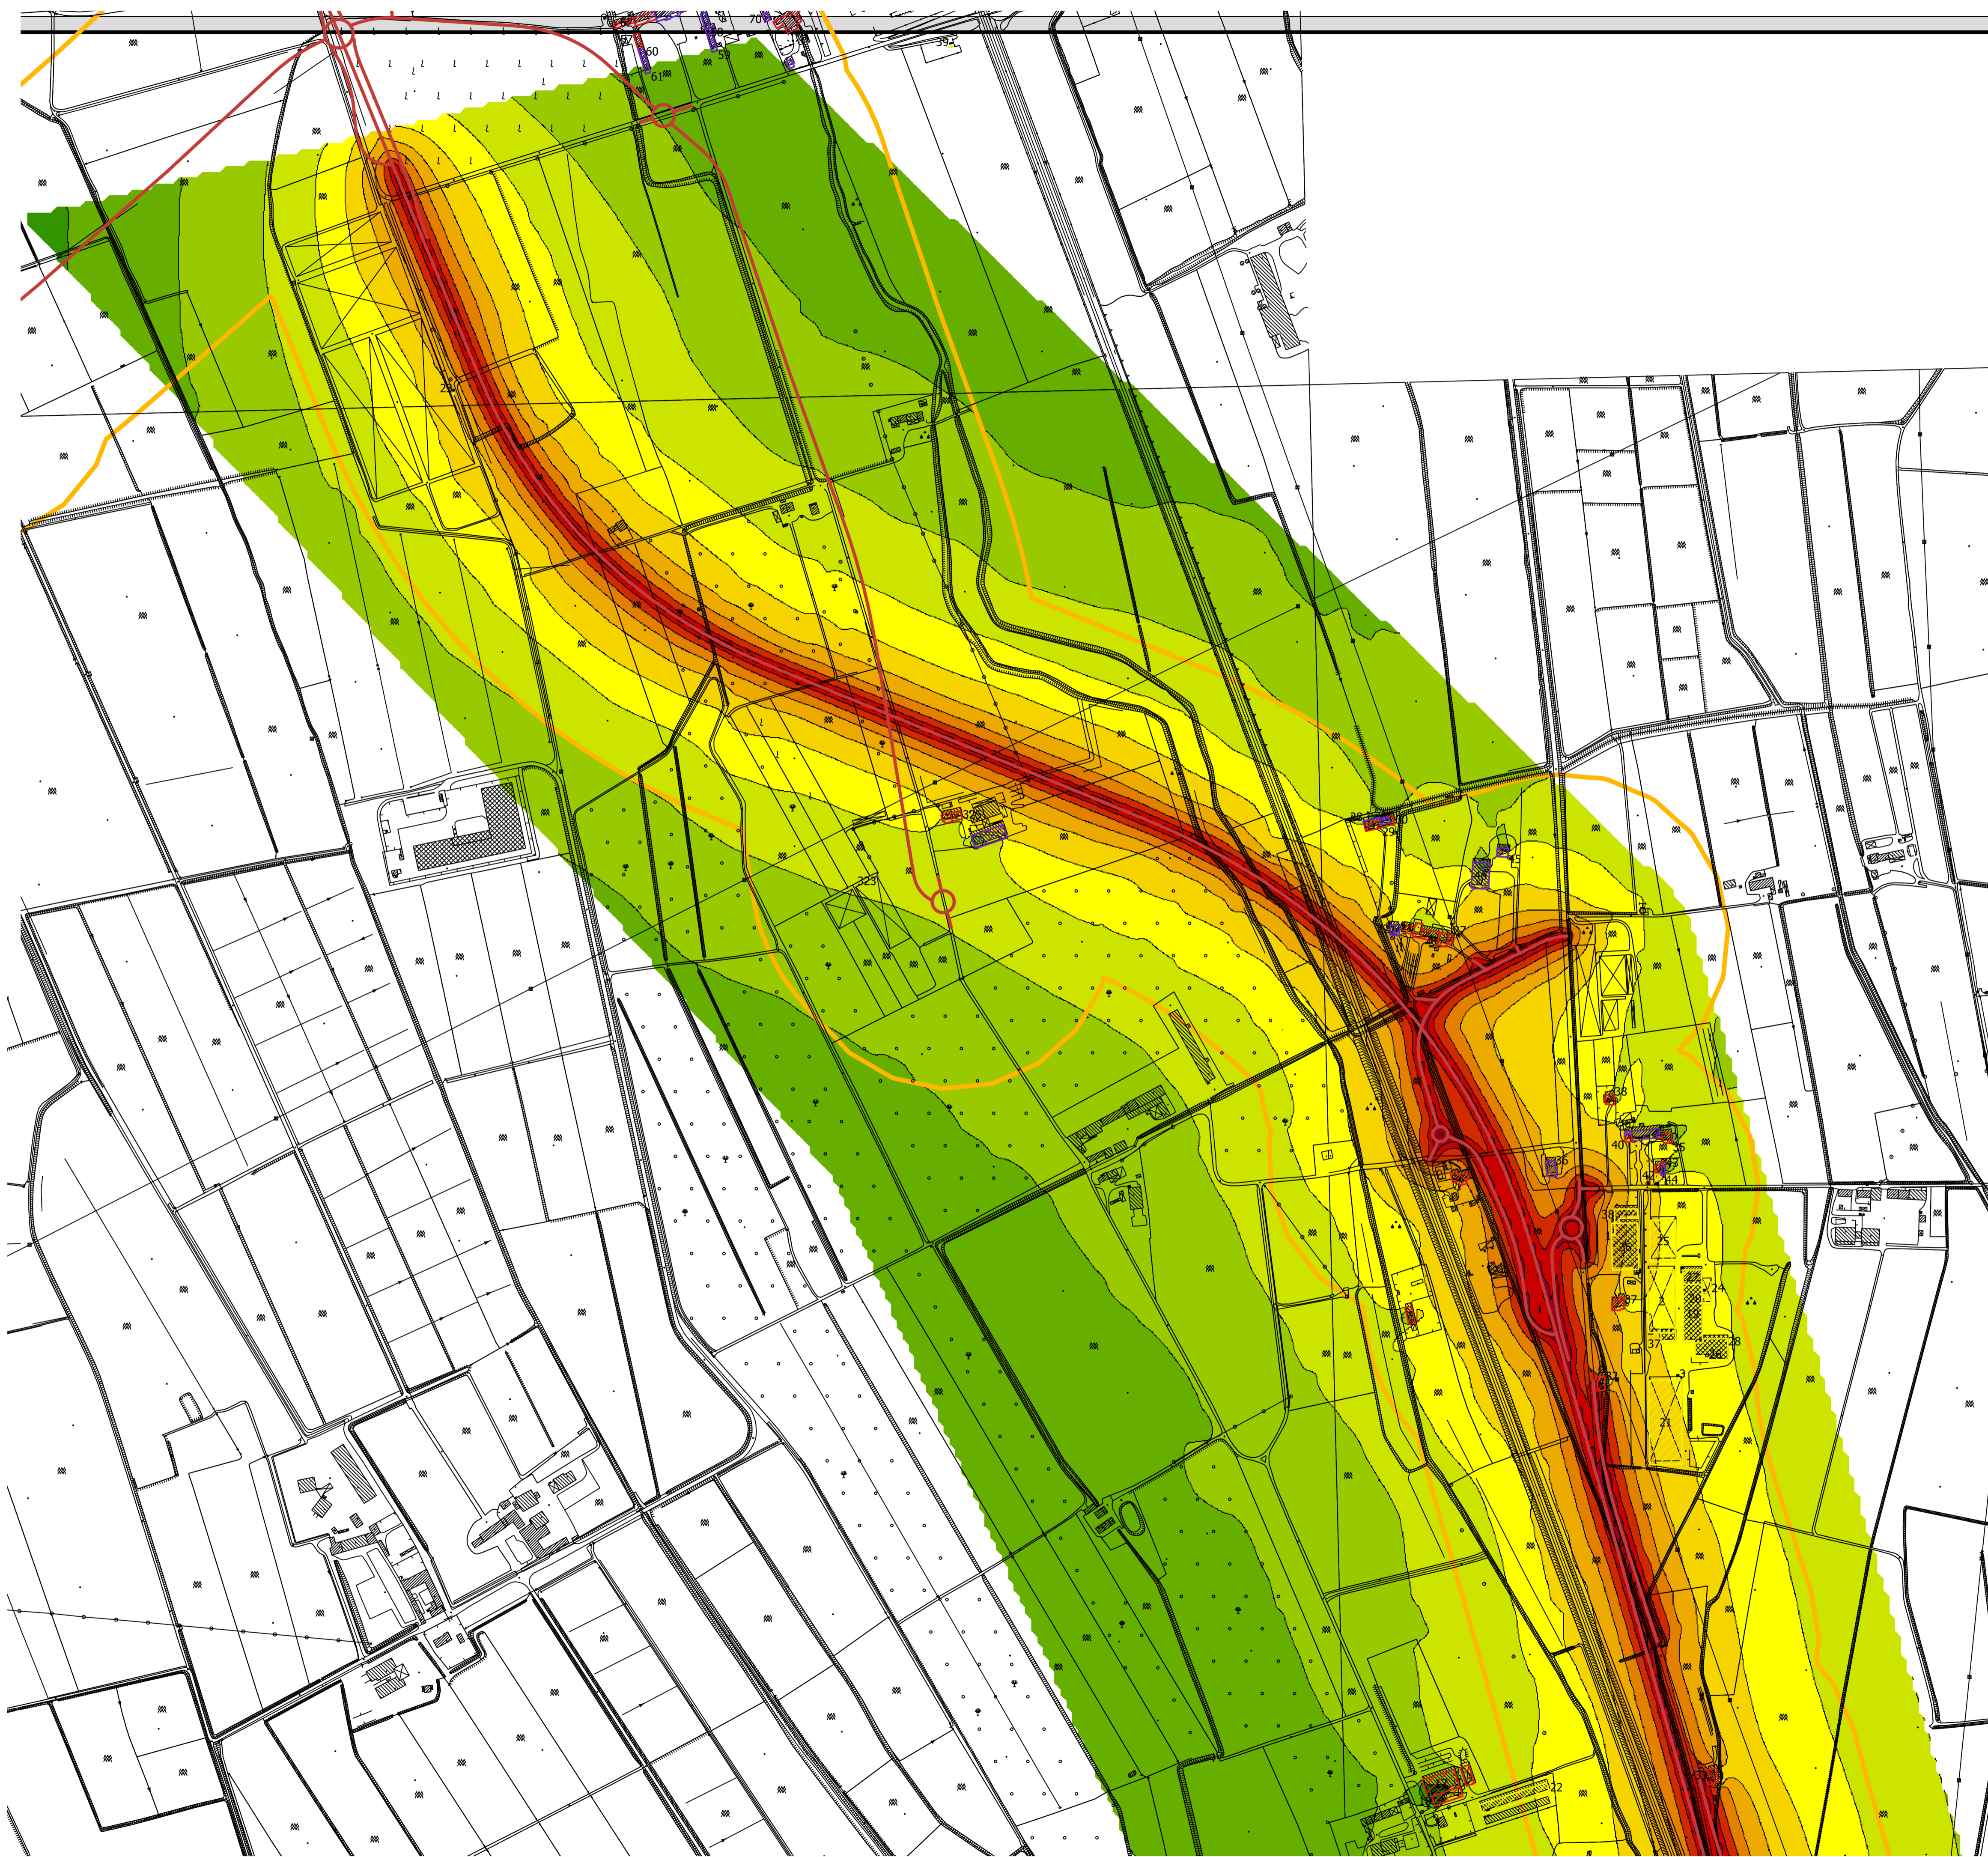



Direzione Progettazione e Realizzazione Lavori

Variante alla SS12 da Buttapietra alla tangenziale SUD di Verona

PROGETTO DEFINITIVO

COD. VE29

PROGETTAZIONE:	MANDATARIA:	MANDANTI:	No.Do. e Servizi s.r.l. Società di Ingegneria
RAGGRUPPAMENTO	Sigeeco Engineering	IDRO. STRADE s.r.l.	Barci Engineering
PROGETTISTI	IL RESPONSABILE DELL'INTEGRAZIONE DELLE PRESTAZIONI SPECIALISTICHE: Ing. Antonino Alvaro - SIGECO ENGINEERING srl Ordine Ingegneri Provincia di Cosenza n. A282 IL COORDINATORE PER LA SICUREZZA IN FASE DI PROGETTAZIONE: Arch. Giuseppe Luciano - SIGECO ENGINEERING srl Ordine Architetti Provincia di Reggio Calabria n. A2316 I GEOLOGI: Dott. Geol. Domenico Carrà - SIGECO Eng. srl Ordine Geologi della Calabria n. 041 Dott. Geol. Francesco Malinaro - SIGECO Eng. srl Ordine Geologi della Calabria n. 1003 VISTO: IL RESPONSABILE DEL PROCEDIMENTO: Ing. Antonio Marsella		
PROTOCOLLO:	DATA:	IL PROGETTISTA: Arch. Giuseppe Luciano - SIGECO Eng. srl Ordine Architetti di Reggio Cal. n. A2316 Arch. Alessandro Alvaro - SIGECO Eng. srl Ordine Architetti Cosenza n. A1480 Ing. Gaetano Zupo - SIGECO Eng. srl Ordine Ingegneri Cosenza n. A5395 Geom. Giuseppe Crispino - SIGECO Eng. srl Collegio Geometri Potenza n. 2288 Ing. Paolo Tucci - ERNST&YOUNG srl Ordine Ingegneri Cosenza n. A5488 Ing. Mario Pizzi - ERNST&YOUNG srl Ordine Ingegneri Cosenza n. A5704 Arch. Simona Tucci - ERNST&YOUNG srl Ordine Ingegneri Cosenza n. A1637 Ing. Roberto Scriverio - NLDG, e Ser. srl Ordine Ingegneri Cosenza n. A2001 Ing. Eraldo Domestico - NLDG, e Ser. srl Ordine Ingegneri Cosenza n. A2001 Geol. Carolina Simoni - NLDG, e Ser. srl Ordine Geologi della Calabria n. 230 Ing. Giorgio Barzi - 0402 Eng. srl Ordine Ingegneri Prov. di Cosenza n. A5073 Dott.ssa Laura Casadei - Nera s.r.l. - Ser. di Geometri della Calabria n. 2248	

RUMORE

Clima acustico allo stato di progetto 2036 notturno Tav. 7 di 8

CODICE PROGETTO	NOME FILE	REV.	SCALA:
GO VE0029 D 2001	T001A05AMBCT18_A	A	1:5.000
CODICE ELAB.	T001A05AMBCT18		
D			
C			
B			
A	PRIMA EMISSIONE	Dic. 2021	Sigeeco Srl
REV.	DESCRIZIONE	DATA	SOCIETA'
			Ing. A. Ciccarriello
			Arch. G. Luciano
			Ing. A. Alvaro
			APPROVATO