

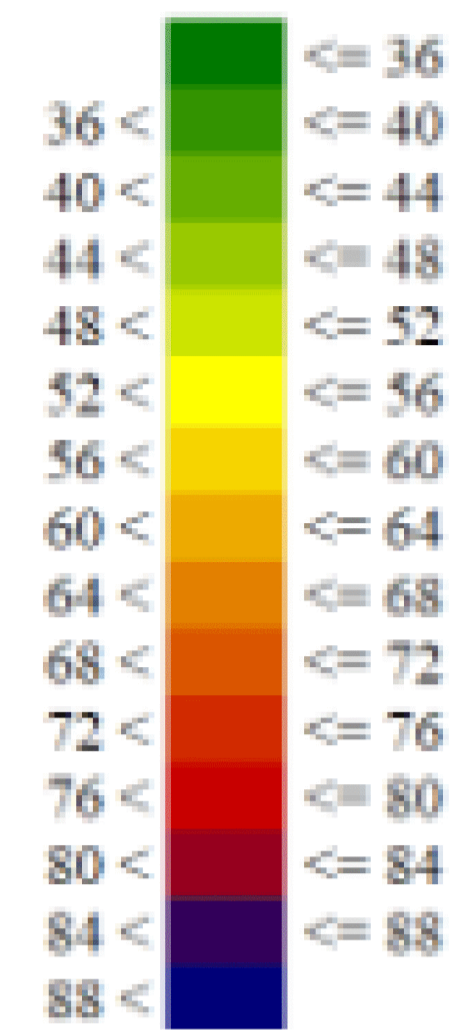


**Livello di rumore
L(6-22)
in dB(A)**

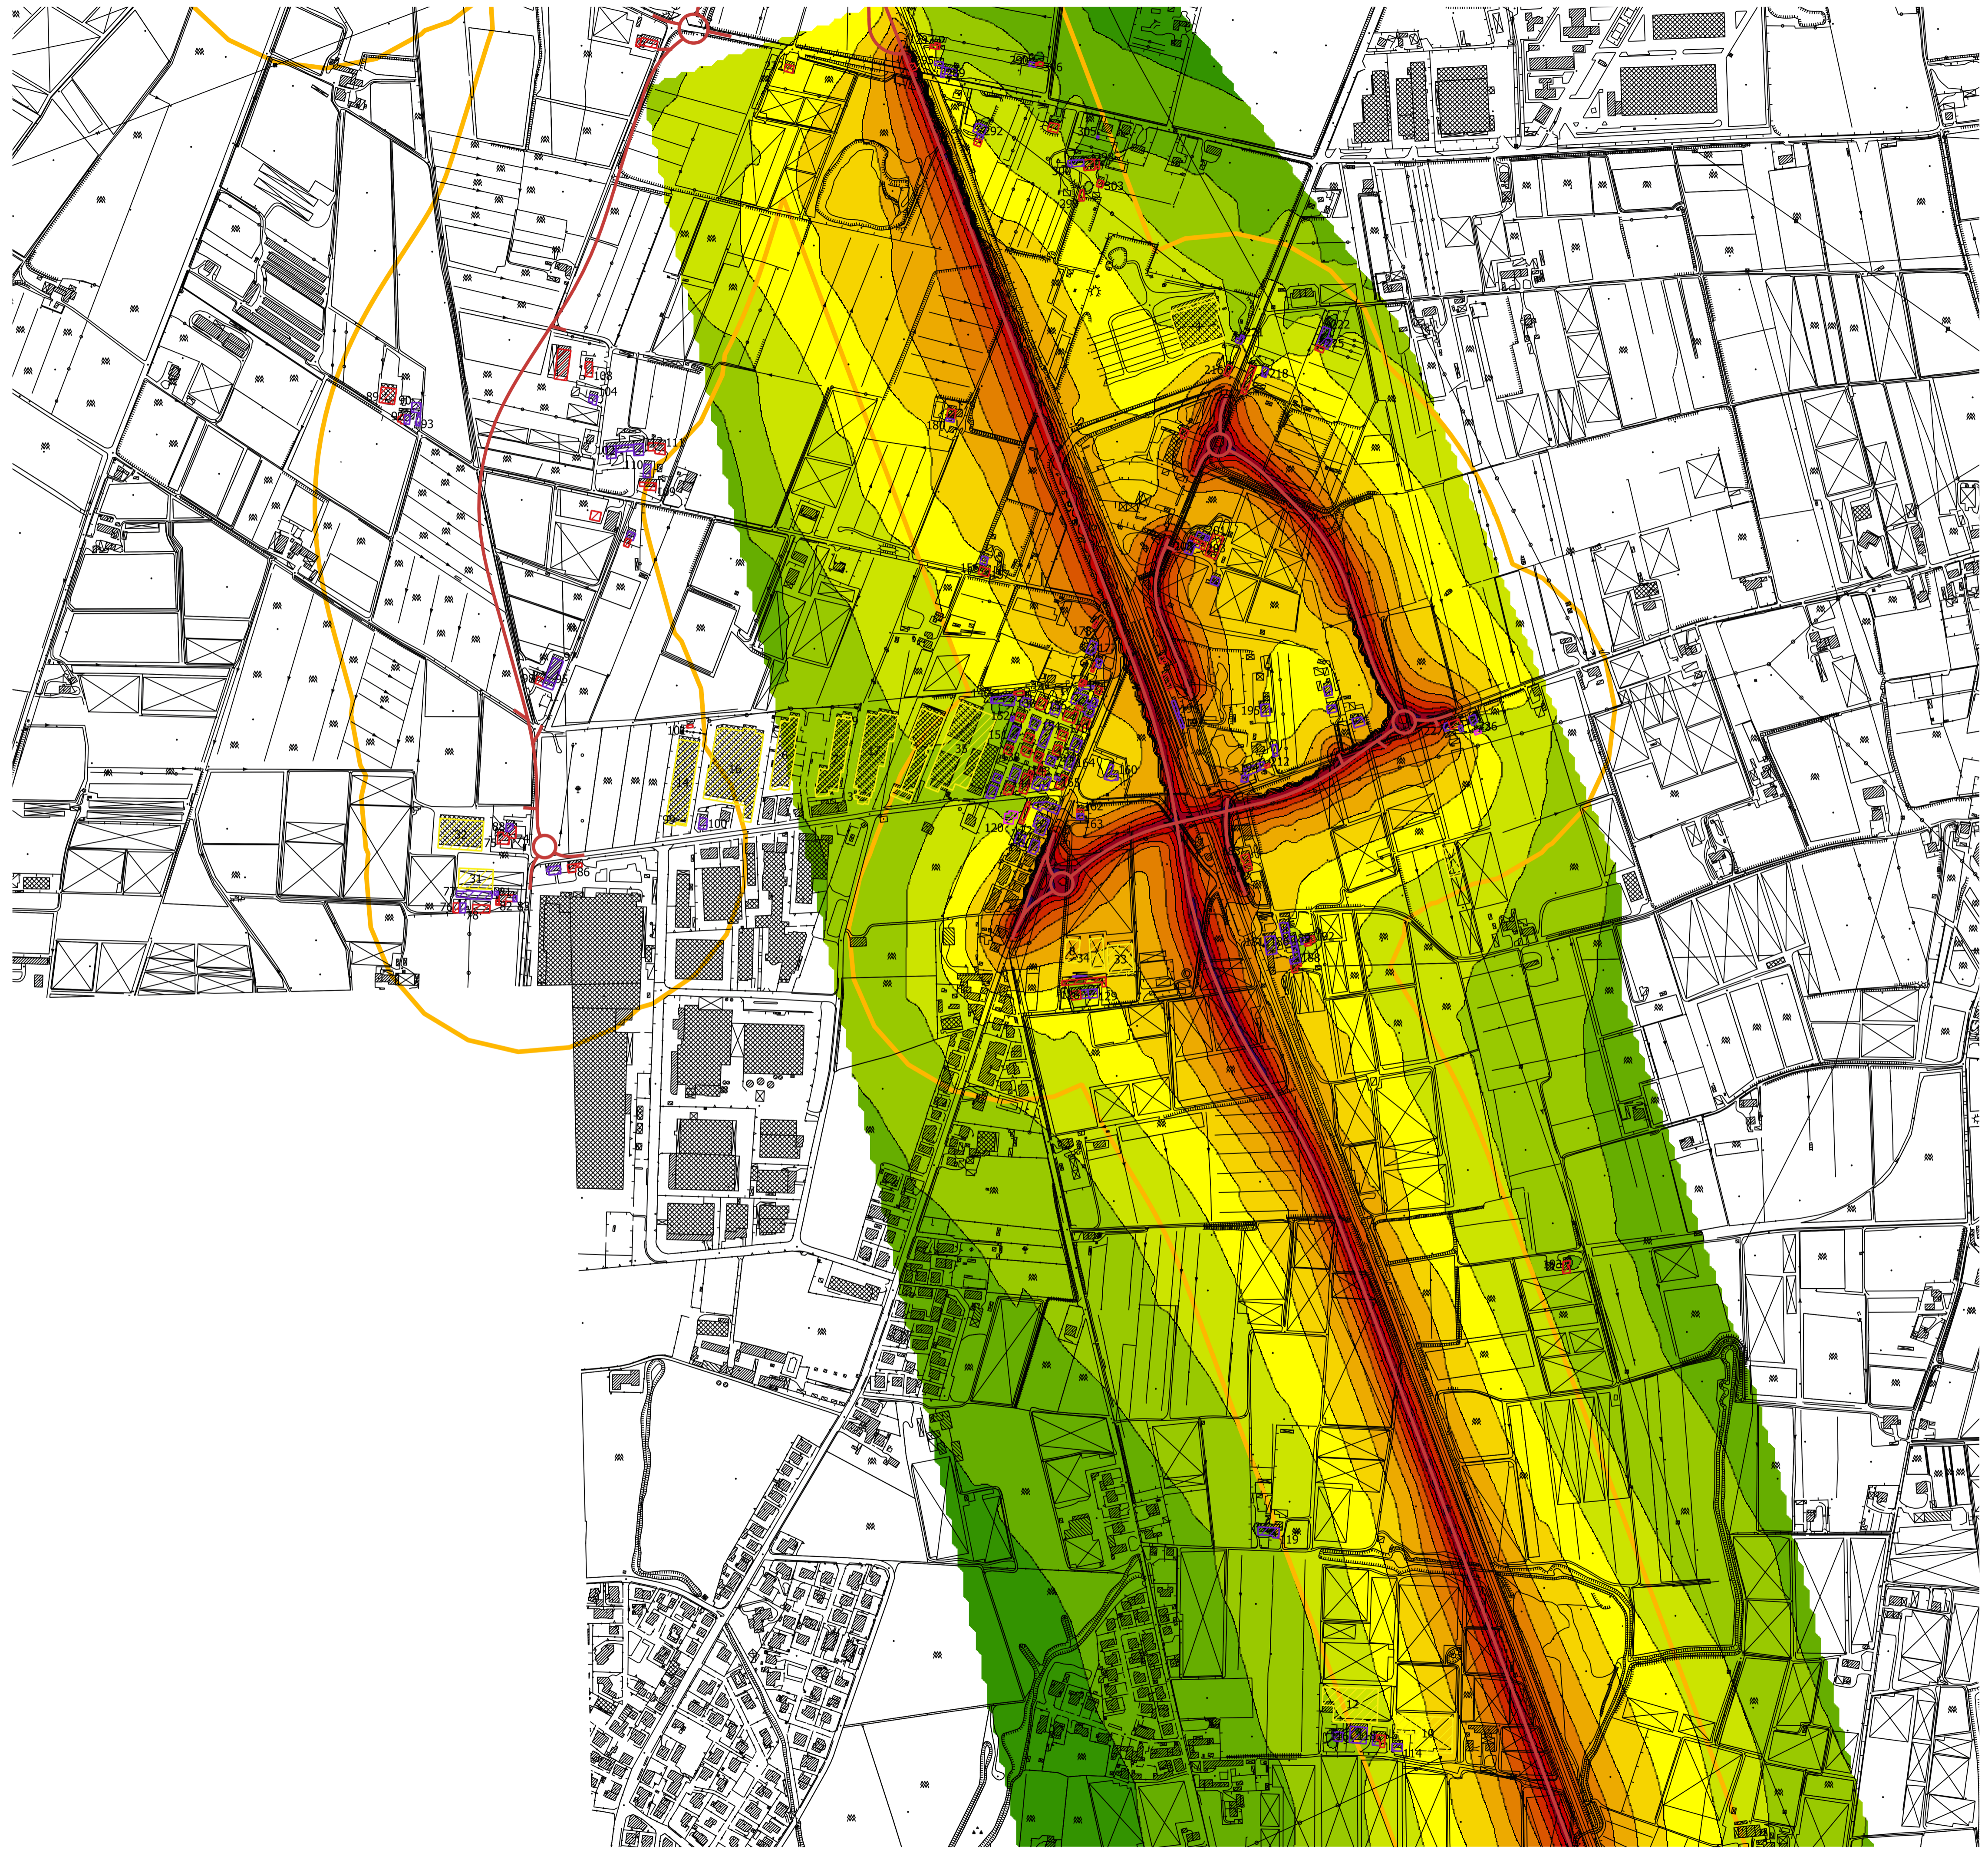

LEGENDA

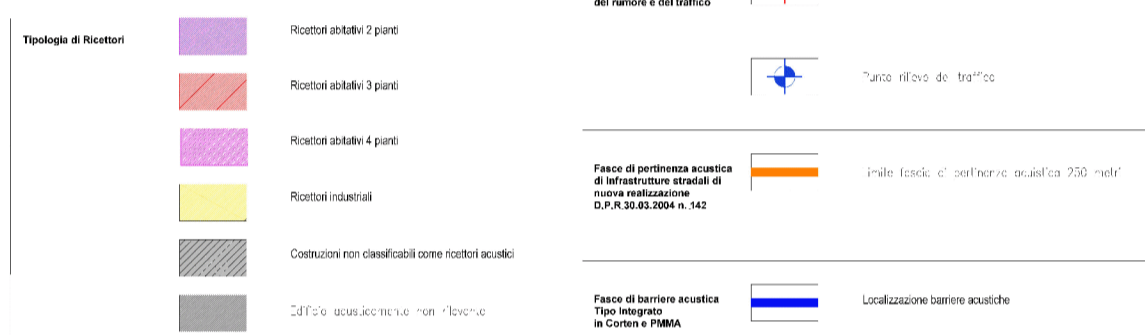

GRUPPO FS ITALIANE

Direzione Progettazione e Realizzazione Lavori

Variante alla SS12 da Buttapietra alla tangenziale SUD di Verona

PROGETTO DEFINITIVO

cod. VE29

PROGETTAZIONE:	MANDATARIA:	MANDANTI:
RAGGRUPPAMENTO:		No.Do. e Servizi s.r.l. Società di Ingegneria
PROGETTISTI:		

IL RESPONSABILE DELL'INTEGRAZIONE DELLE PRESTAZIONI SPECIALISTICHE:
 Ing. Antonino Alvaro - SIGECO ENGINEERING srl Ordine Ingegneri Provincia di Cosenza n. A282

IL COORDINATORE PER LA SICUREZZA IN FASE DI PROGETTAZIONE:
 Arch. Giuseppe Luciano - SIGECO ENGINEERING srl Ordine Architetti Provincia di Reggio Calabria n. A2316

I GEOLOGI:
 Dott. Geol. Domenico Carrà - SIGECO Eng. srl Ordine Geologi della Calabria n. 641
 Dott. Geol. Francesco Molinaro - SIGECO Eng. srl Ordine Geologi della Calabria n. 1063

VISTO: IL RESPONSABILE DEL PROCEDIMENTO:
 Ing. Antonio Marsello

IL PROGETTISTA:
 Arch. Giuseppe Luciano - SIGECO Eng. srl Ordine Architetti di Reggio Cal. n. A2316
 Ing. Francesco Tucci - IDROSTRADE srl Ordine Ingegneri Cosenza n. A322
 Ing. Carmine Gallo - N.O.D. e Serv. srl Ordine Ingegneri Cosenza n. A1379
 Ing. Sandro D'Agostini - Ordine Ingegneri Belluno n. A457
 Ing. Antonio Barci - BARCI Eng. srl Ordine Ingegneri Cosenza n. A1003

GRUPPO DI PROGETTAZIONE:
 Ing. Giovanni Costa - Steel Project Engineering - Ordine Ingegneri Udine n. A1632
 Arch. Alessandro Alvaro - SIGECO Eng. srl Ordine Architetti Cosenza n. A1480
 Ing. Gaetano Zupo - SIGECO Eng. srl Ordine Ingegneri Cosenza n. A3385
 Geom. Giuseppe Cristoforo - SIGECO Eng. srl Collegio Geometri Padova n. 2286
 Ing. Paolo Tucci - IDROSTRADE srl Ordine Ingegneri Cosenza n. A5488
 Ing. Mario Pieri - IDROSTRADE srl Ordine Ingegneri Cosenza n. A3784
 Arch. Simone Tucci - IDROSTRADE srl Ordine Ingegneri Cosenza n. A1637
 Ing. Roberto Scivano - N.O.D. e Serv. srl Ordine Ingegneri Cosenza n. A3081
 Ing. Emiliano Domestico - N.O.D. e Serv. srl Ordine Ingegneri Cosenza n. A3081
 Geol. Carolina Simone - N.O.D. e Serv. srl Ordine Geologi della Calabria n. 730
 Ing. Giorgio Barci - BARCI Eng. srl Ordine Ingegneri Prov. di Cosenza n. A3023
 Dott.ssa Laura Casadei - Hera s.r.l. - Soc. di Operatori edili Architetto Prov. n. 2248

PROTOCOLLO: DATA:

RUMORE

Clima acustico post mitigazione 2036 diurno Tav. 3 di 8

CODICE PROGETTO	NOME FILE	REV.	SCALA:
00VE0029 02001	T00IA05AMBCT22_A	A	1:5.000
CODICE ELAB.	T00IA05AMBCT22		

D					
C					
B					
A	PRIMA EMISSIONE	Dic. 2021	Sigeco Srl	Ing. A. Ciccarlino	Arch. G. Luciano
REV.	DESCRIZIONE	DATA	SOCIETA'	REDATTO	VERIFICATO
					Ing. A. Alvaro
					APPROVATO