



Livello di rumore
L(6-22)
in dB(A)

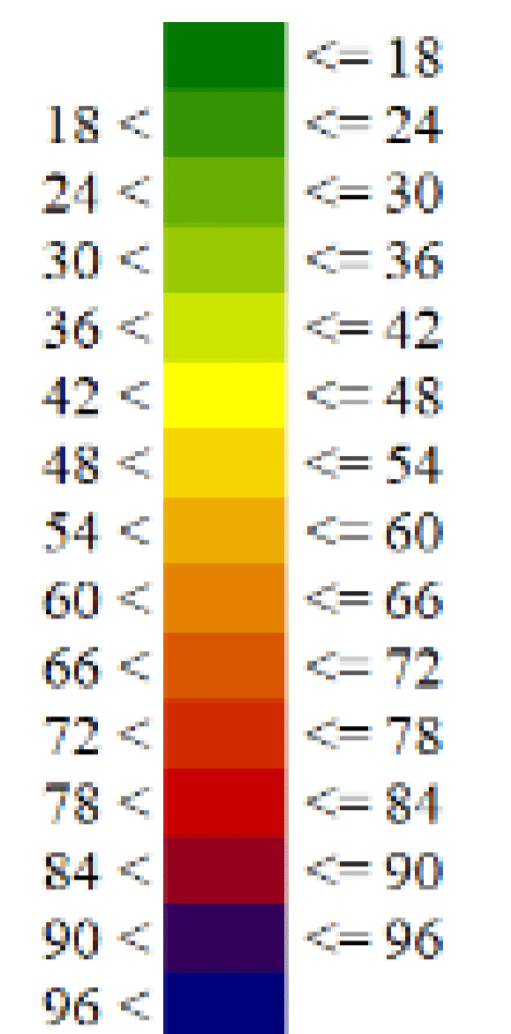

LEGENDA

Tipologie di Rumore	Rumore strada 2 passi	Passaggio a livello	Linea di confine territoriale urbanistica
	Rumore strada 1 passo	Passaggio a livello ferroviario	Tracciato strada "in" / "out"
	Rumore strada 1 passo		Linea fuso orario (orario scada 200 metri)
	Rumore strada 1 passo		Localizzazione barriere acustiche
	Rumore strada 1 passo		
	Condizioner non climatizzati (con tubi acustici)		
	Edificio parcheggio non "in" / "out"		

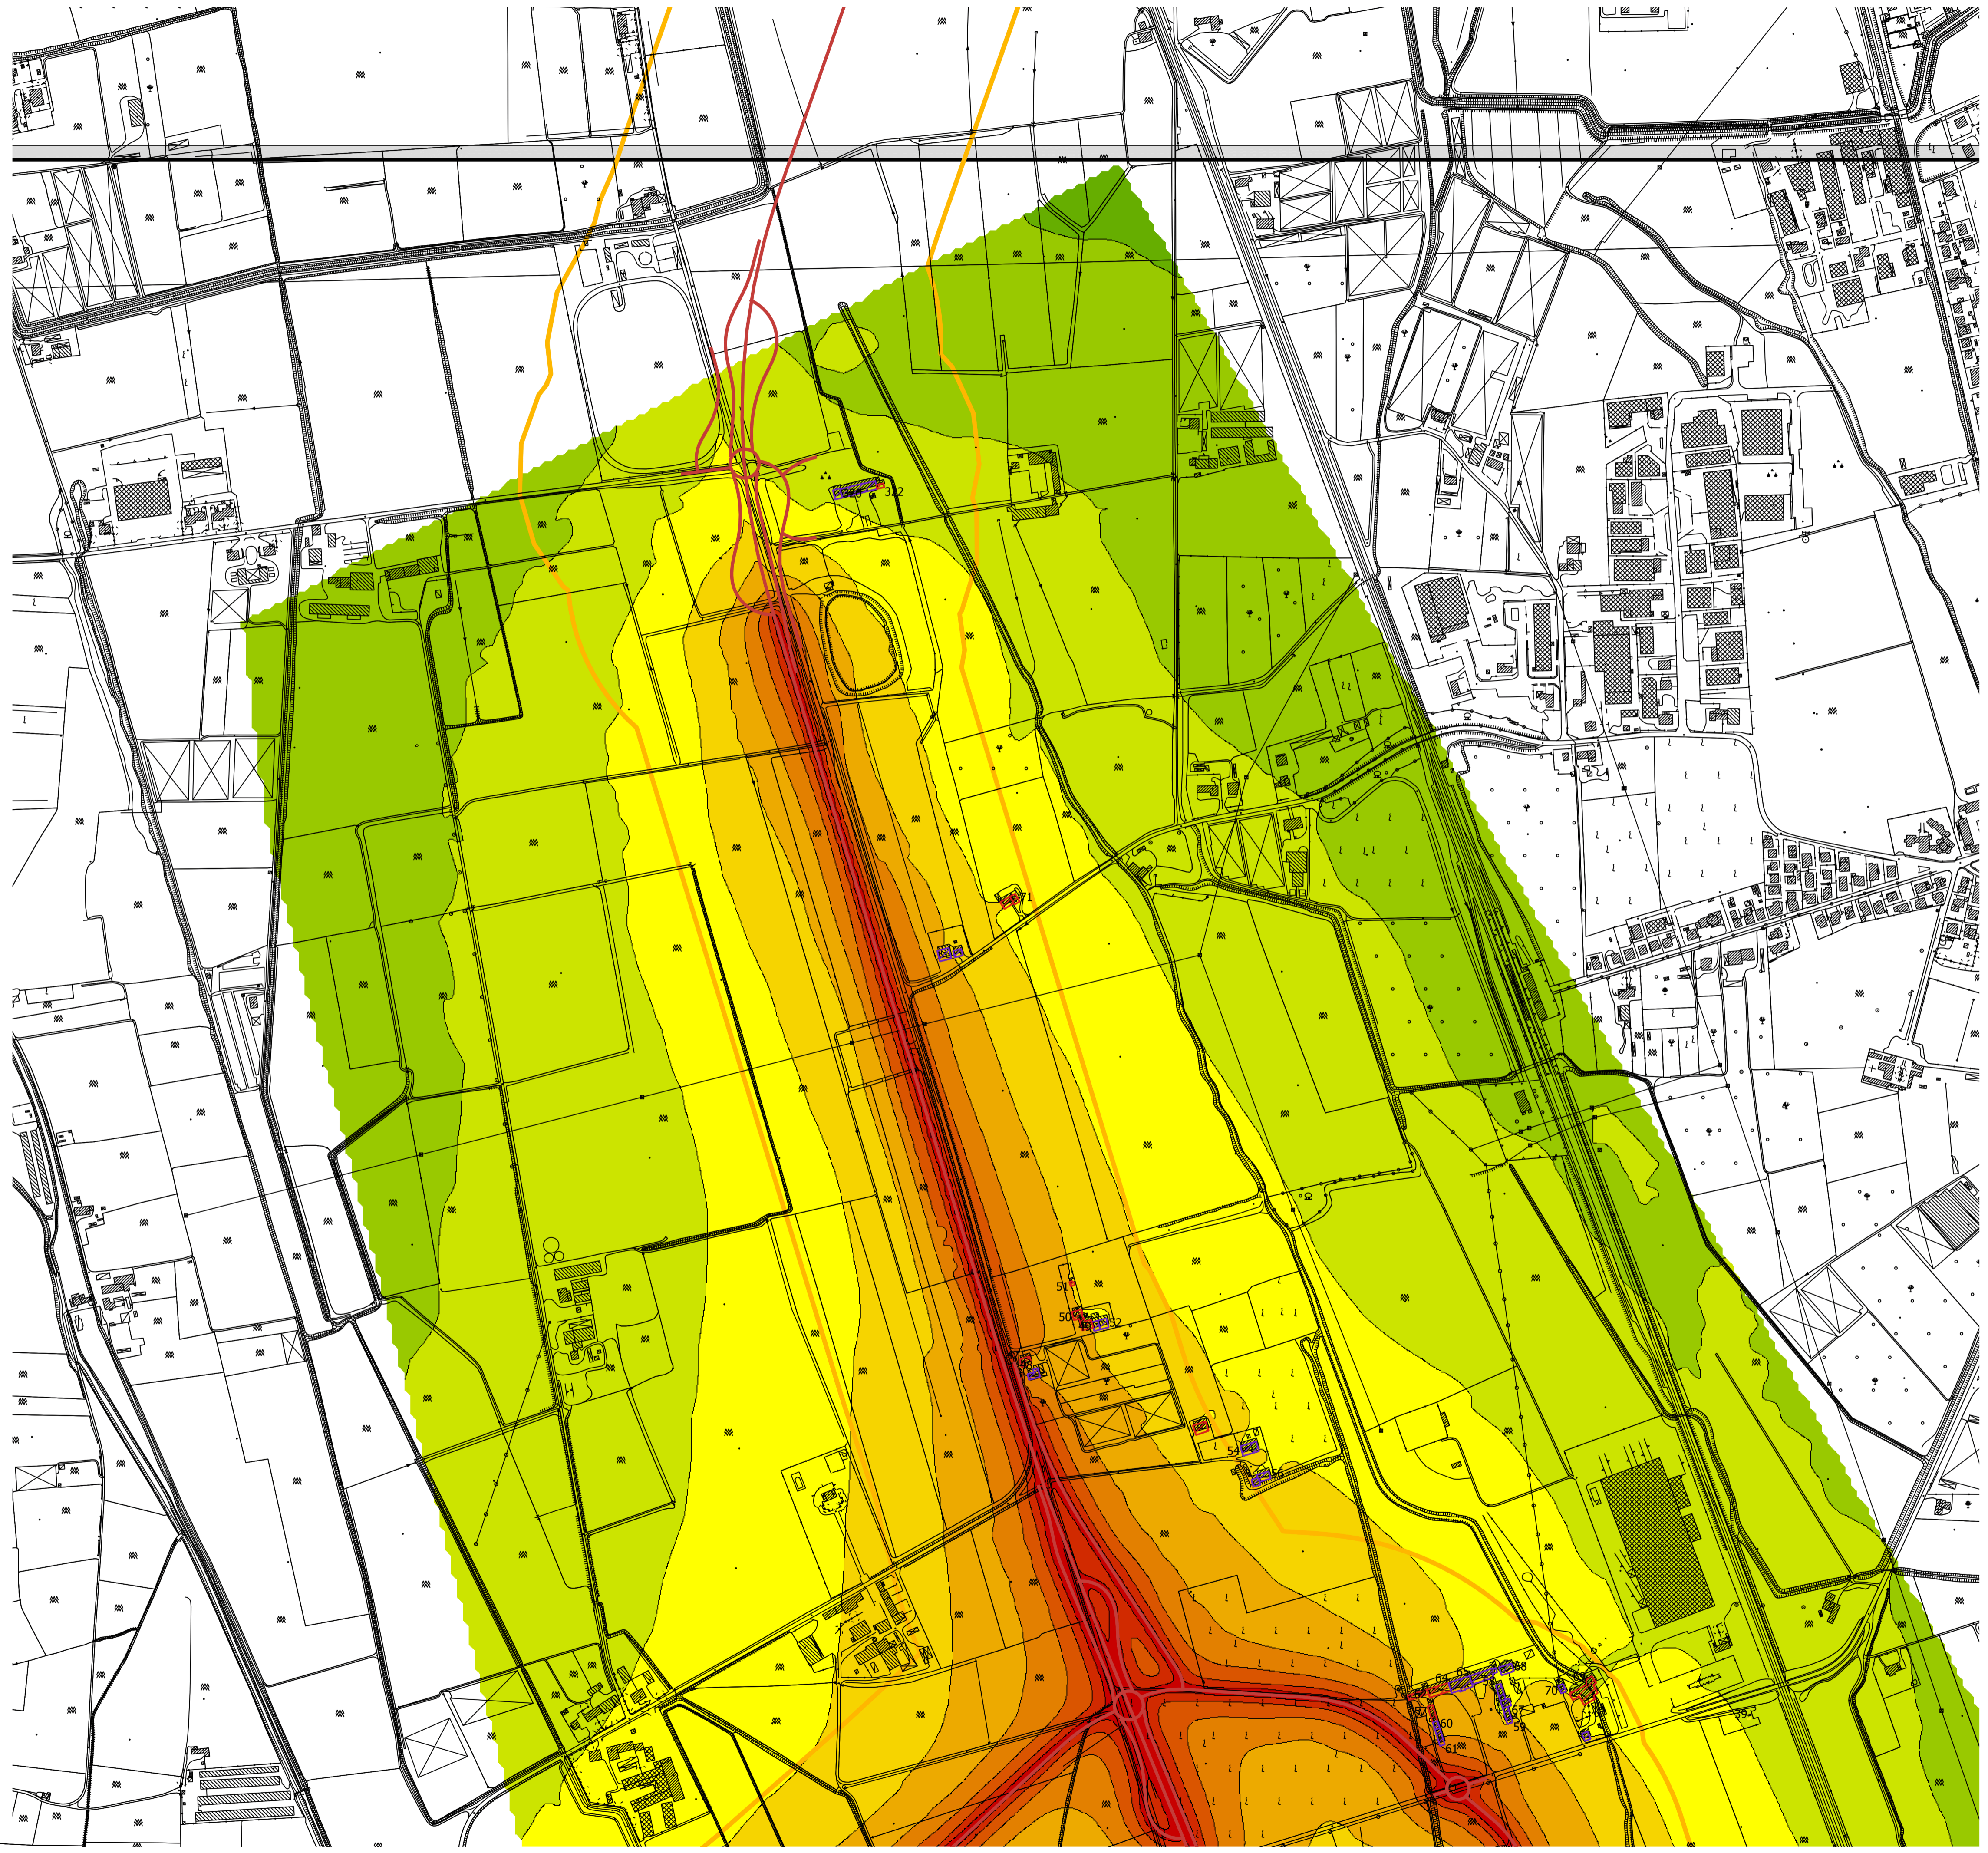

Variante alla SS12 da Buttapietra alla tangenziale SUD di Verona

PROGETTO DEFINITIVO COD. VE29

PROGETTAZIONE:	MANDATARIA:	MANDANTI:	No.Do. e Servizi s.r.l. Società di Ingegneria
RAGGRUPPAMENTO	Sigeco Engineering	IDRO STRADE s.r.l.	Barci Engineering
PROGETTISTI	<p>IL RESPONSABILE DELL'INTEGRAZIONE DELLE PRESTAZIONI SPECIALISTICHE: Ing. Antonino Alvaro - SIGECO ENGINEERING srl Ordine Ingegneri Provincia di Cosenza n. A282 Ing. Francesco Tucci - IDROSTRADE srl Ordine Ingegneri Cosenza n. A1379 Ing. Carmine Guido - N.L.O. e Ser. srl Ordine Ingegneri Cosenza n. A1379 Ing. Sandro D'Agostini - Ordine Ingegneri Belluno n. A167 Ing. Antonio Barci - BARCI Eng. srl Ordine Ingegneri Cosenza n. A1003</p> <p>IL COORDINATORE PER LA SICUREZZA IN FASE DI PROGETTAZIONE: Arch. Giuseppe Luciano - SIGECO ENGINEERING srl Ordine Architetti Provincia di Reggio Calabria n. A2316</p> <p>I GEOLOGI: Dott. Geol. Damiano Carrà - SIGECO Eng. srl Ordine Geologi della Calabria n. 841 Dott. Geol. Francesco Molinaro - SIGECO Eng. srl Ordine Geologi della Calabria n. 1083</p> <p>VISTO-IL RESPONSABILE DEL PROCEDIMENTO: Ing. Antonio Marsella</p>		
PROTOCOLLO:	DATA:	<p>GRUPPO DI PROGETTAZIONE: Ing. Giovanni Costa - Steel Project Engineering - Ordine Ingegneri Verona n. A1632 Arch. Alessandra Alvaro - SIGECO Eng. srl Ordine Architetti Cosenza n. A1490 Ing. Costantino Zupo - SIGECO Eng. srl Ordine Ingegneri Cosenza n. A5385 Geom. Giuseppe Cristoforo - SIGECO Eng. srl Collegio Geometri Padova n. 2286 Ing. Paolo Tucci - IDROSTRADE srl Ordine Ingegneri Cosenza n. A5488 Ing. Mario Perri - IDROSTRADE srl Ordine Ingegneri Cosenza n. A3784 Arch. Simona Tucci - IDROSTRADE srl Ordine Ingegneri Cosenza n. A1637 Ing. Roberto Scaviano - N.L.O. e Ser. srl Ordine Ingegneri Cosenza n. A5061 Ing. Eraldo Domestico - N.L.O. e Ser. srl Ordine Ingegneri Cosenza n. A5061 Geol. Carolina Simone - N.L.O. e Ser. srl Ordine Geologi della Calabria n. 730 Ing. Giorgio Barci - BARCI Eng. srl Ordine Ingegneri Cosenza n. A5923 Dott. Lino Cosulich - Hera s.r.l.-Isc. di Operatori abilitati Archeologia Prec. n. 2948</p>	

RUMORE
Clima acustico post mitigazione 2036 diurno Tav. 5 di 8

CODICE PROGETTO	NOME FILE	REV.	SCALA:
COVE0029 D2001	T001A05AMBCT24_A	A	1:5.000
D			
C			
B			
A	PRIMA EMISSIONE	Dic. 2021	Sigeco Srl
REV.	DESCRIZIONE	DATA	SOCIETA'
			REDAITTO
			VERIFICATO
			APPROVATO