



Livello di rumore
L(6-22)
in dB(A)

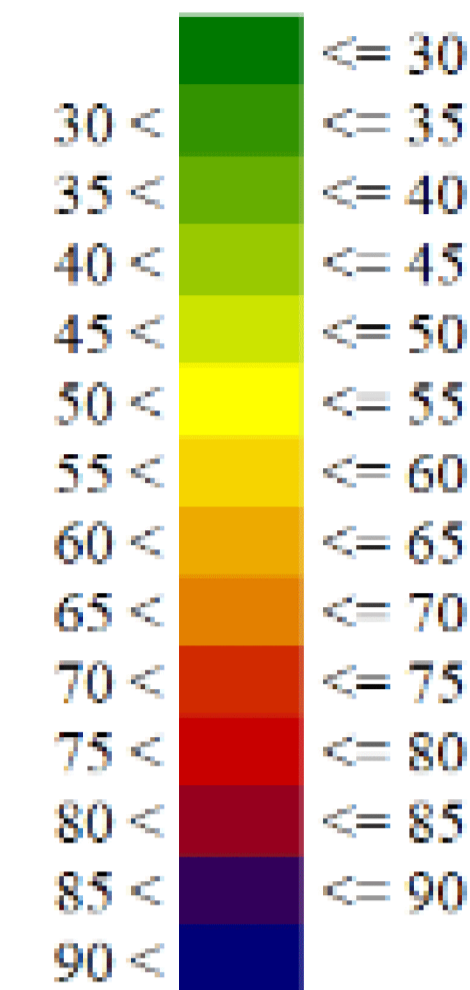

LEGENDA


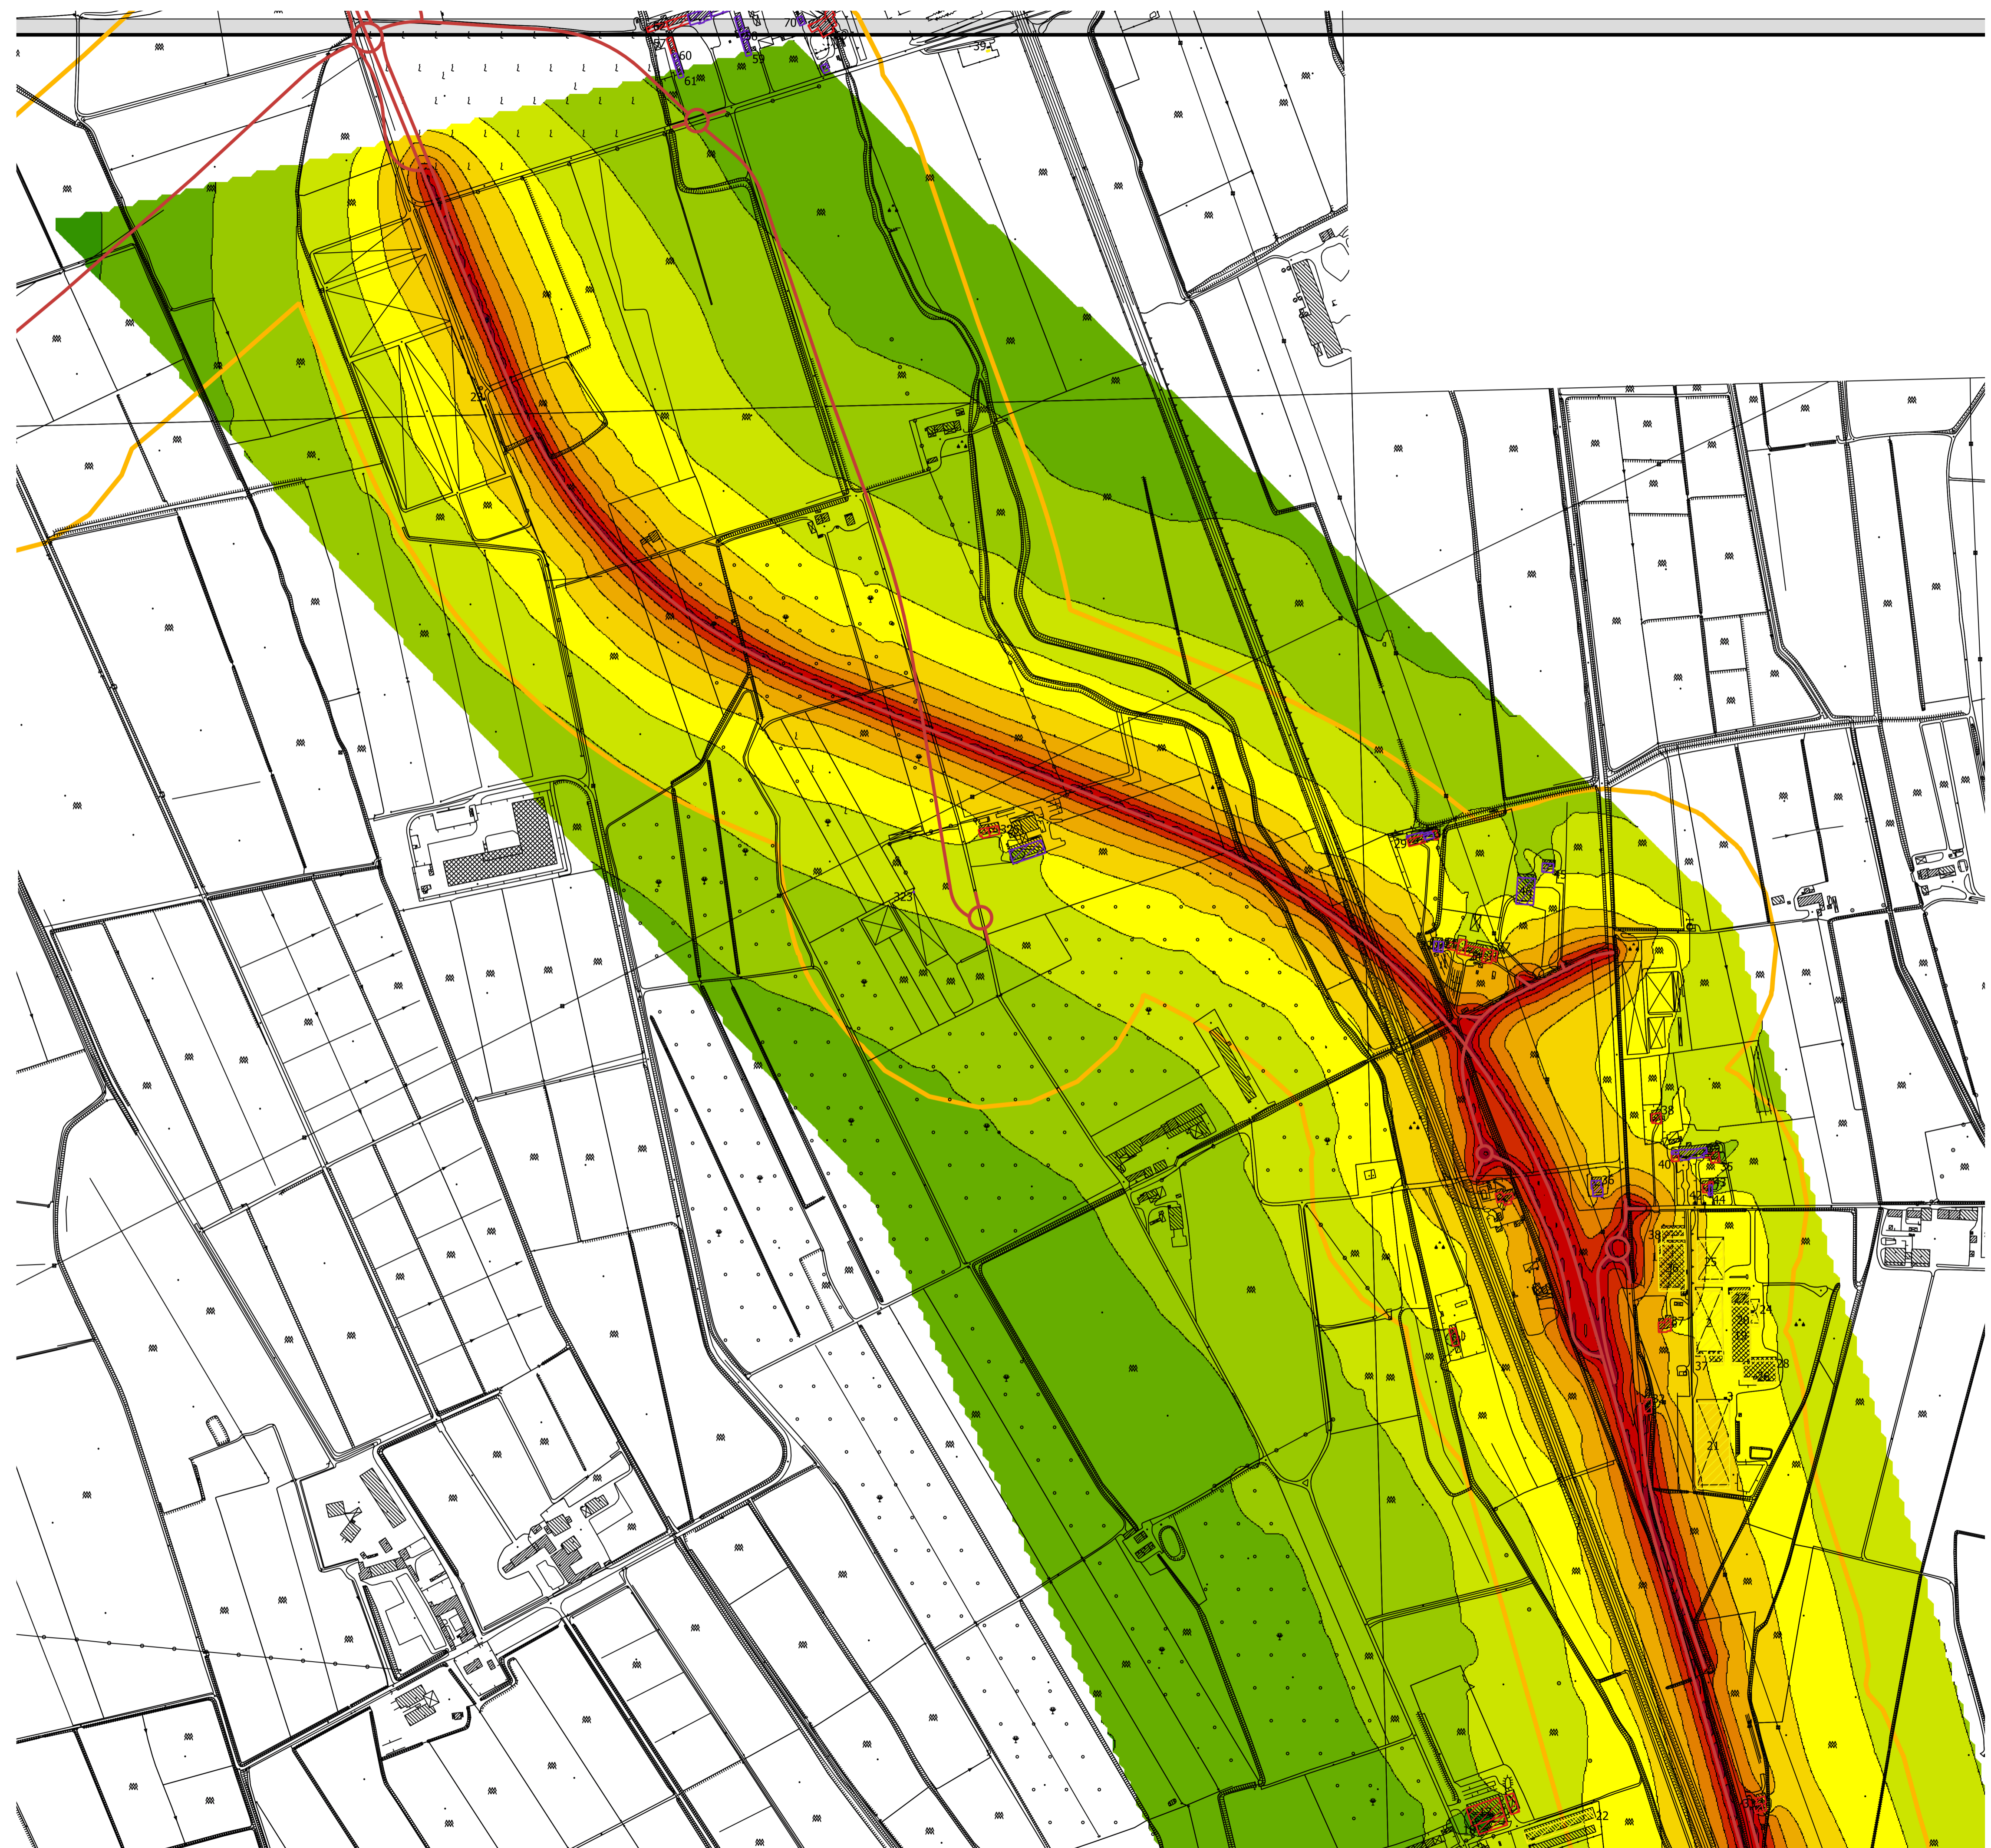

GRUPPO FS ITALIANE **Direzione Progettazione e Realizzazione Lavori**

Variante alla SS12 da Buttapietra
alla tangenziale SUD di Verona

PROGETTO DEFINITIVO COD. VE29

PROGETTAZIONE MANDATARIA: MANDANTI: Società di Ingegneria
 RAGGRUPPAMENTO:
 PROGETTISTI:

IL RESPONSABILE DELL'INTEGRAZIONE DELLE PRESTAZIONI SPECIALISTICHE:
 Ing. Antonino Alvaro - SIGECO ENGINEERING srl Ordine Ingegneri Provincia di Cosenza n. A282
 IL COORDINATORE PER LA SICUREZZA IN FASE DI PROGETTAZIONE:
 Arch. Giuseppe Luciano - SIGECO ENGINEERING srl Ordine Architetti Provincia di Reggio Calabria n. A2316
I GEOLOGI:
 Dott. Geol. Domenico Carrà - SIGECO Eng. srl Ordine Geologi della Calabria n. 641
 Dott. Geol. Francesco Molinaro - SIGECO Eng. srl Ordine Geologi della Calabria n. 1063
 VISTO IL RESPONSABILE DEL PROCEDIMENTO:
 Ing. Antonio Marsella

IL PROGETTISTA:
 Arch. Giuseppe Luciano - SIGECO Eng. srl Ordine Architetti di Reggio Cal. n. A2316
 Ing. Francesco Tucci - IDROSTRADE srl Ordine Ingegneri Cosenza n. A1379
 Ing. Carmine Gallo - NLDG e Serv. srl Ordine Ingegneri Cosenza n. A1379
 Ing. Sandro D'Agostini - Ordine Ingegneri Belluno n. A157
 Ing. Antonio Barci - BARCI Eng. srl Ordine Ingegneri Cosenza n. A1003

GRUPPO DI PROGETTAZIONE:
 Ing. Giovanni Costa - Steel Project Engineering - Ordine Ingegneri Udine n. A1832
 Arch. Alessandro Alvaro - SIGECO Eng. srl Ordine Architetti Cosenza n. A1480
 Ing. Gaetano Zupo - SIGECO Eng. srl Ordine Ingegneri Cosenza n. A5385
 Geom. Giuseppe Crispino - SIGECO Eng. srl Ordine Geometri Potenza n. 2298
 Ing. Paolo Tucci - IDROSTRADE srl Ordine Ingegneri Cosenza n. A5488
 Ing. Mario Ferri - IDROSTRADE srl Ordine Ingegneri Cosenza n. A5784
 Arch. Simona Tucci - IDROSTRADE srl Ordine Ingegneri Cosenza n. A1837
 Ing. Roberto Scriverano - NLDG e Serv. srl Ordine Ingegneri Cosenza n. A3061
 Ing. Emiliano D'Amico - NLDG e Serv. srl Ordine Ingegneri Cosenza n. A5001
 Geol. Carolina Simone - NLDG e Serv. srl Ordine Geologi della Calabria n. 730
 Ing. Giorgio Barci - BARCI Eng. srl Ordine Ingegneri Prov. di Cosenza n. A5873
 Dott. Geo. Laura Casadei - Area s.r.l. - Soc. di Operazioni ed. Archeologia Priv. n. 2048

RUMORE
 Clima acustico post mitigazione 2036 diurno Tav. 7 di 8

CODICE PROGETTO	NOME FILE	REV.	SCALA:
CC VE0029 D 2001	T00IA05AMBCT26_A	A	1:5.000
CODICE ELAB.	T00IA05AMBCT26		
D			
C			
B			
A	PRIMA EMISSIONE	Dic. 2021	Sigeco Srl
REV.	DESCRIZIONE	DATA	SOCIETA'
			Ing. A. Ciccarfello G. Luciano
			Arch. G. Luciano A. Alvaro
			Ing. A. Alvaro
			Ing. A. Alvaro