



**Livello di rumore  
L(22-6)  
in dB(A)**

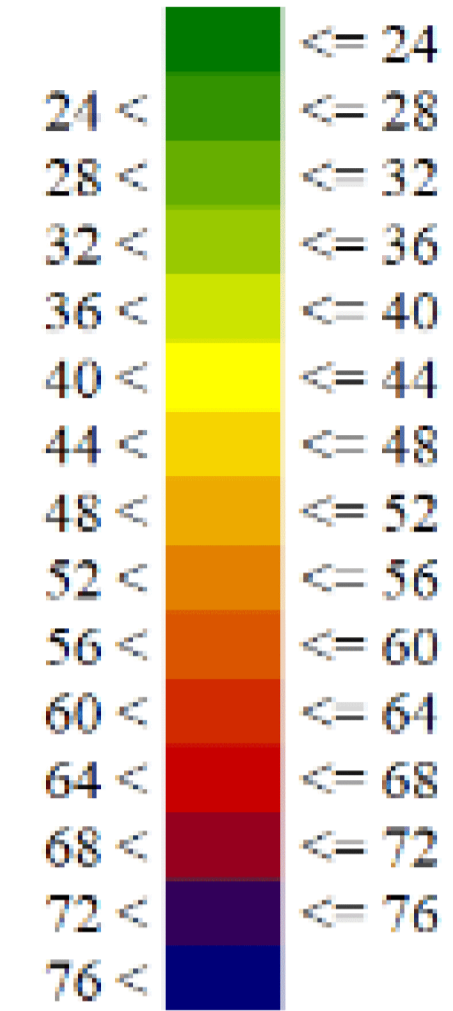

**LEGENDA**

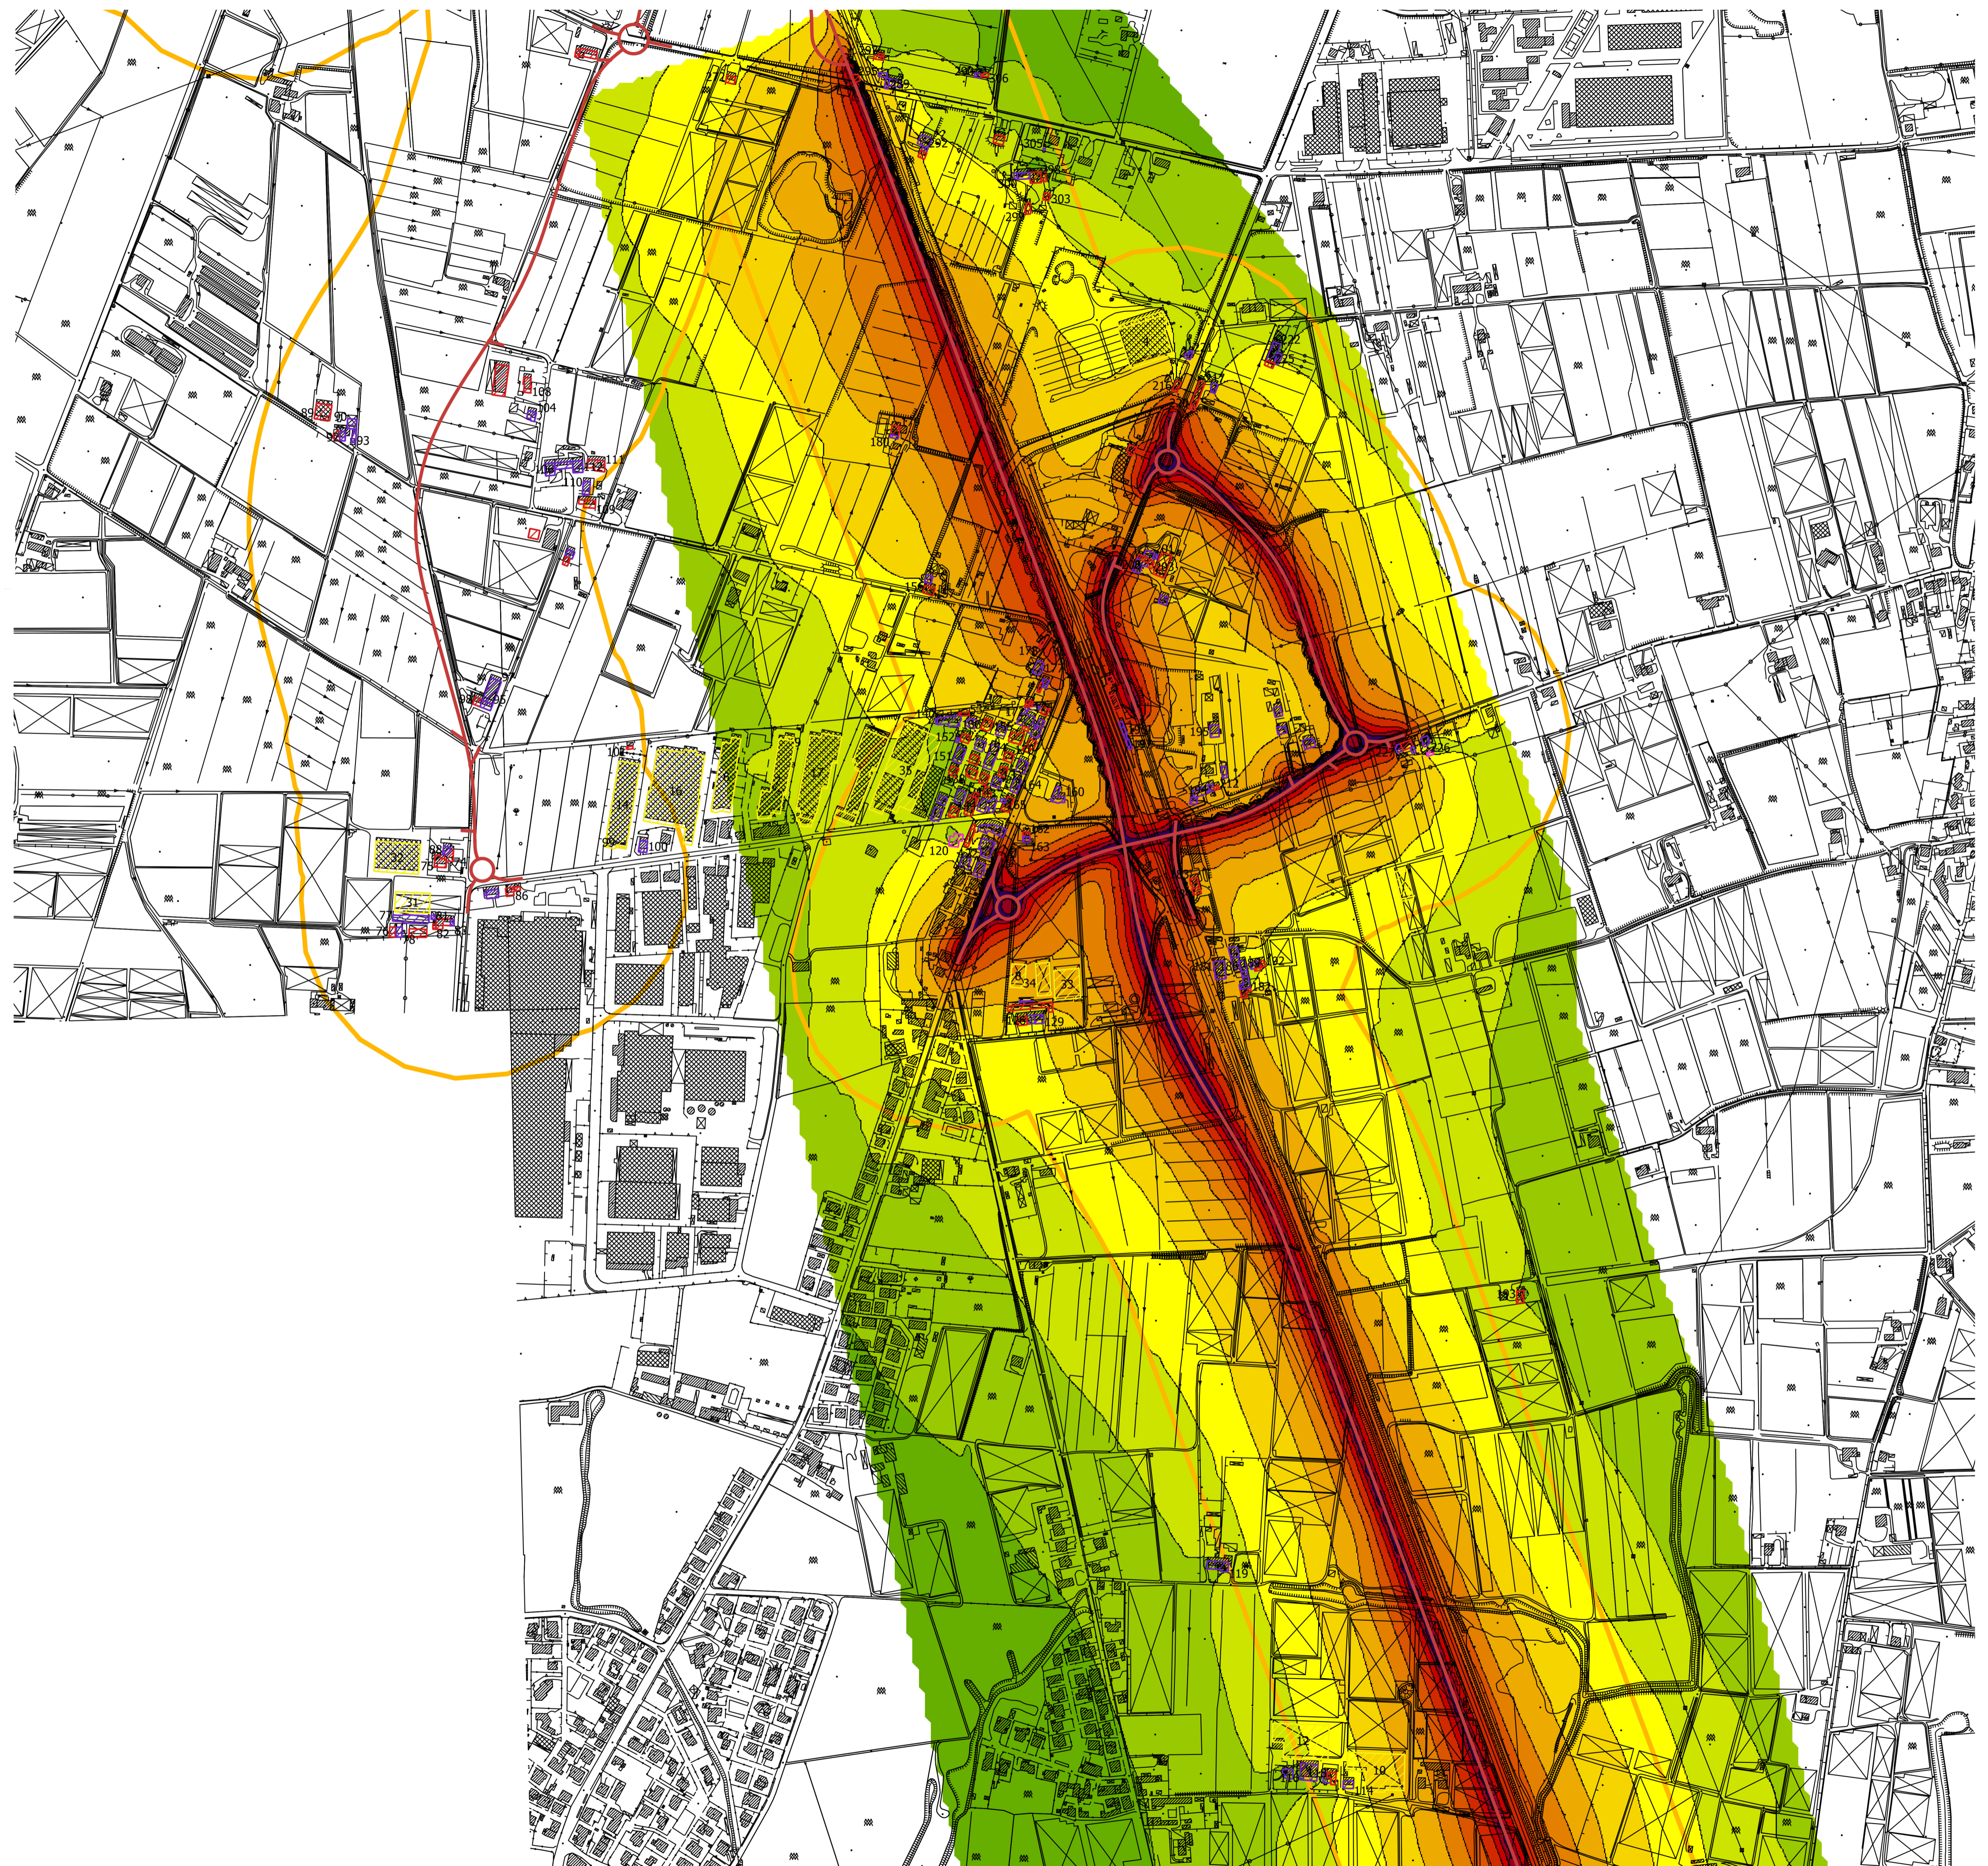

**Sanas**  
GRUPPO FS ITALIANE

**Direzione Progettazione e Realizzazione Lavori**

Variante alla SS12 da Buttapietra alla tangenziale SUD di Verona

**PROGETTO DEFINITIVO** cod. VE29

<p><b>PROGETTAZIONE:</b> MANDATARIA:  MANDANTE:  Società di Ingegneria</p> <p><b>RAGGRUPPAMENTO:</b> </p> <p><b>PROGETTISTI:</b></p> <p><b>IL RESPONSABILE DELL'INTEGRAZIONE DELLE PRESTAZIONI SPECIALISTICHE:</b> Ing. Antonino Alvaro - SIGECO ENGINEERING srl Ordine Ingegneri Provincia di Cosenza n. A292</p> <p><b>IL COORDINATORE PER LA SICUREZZA IN FASE DI PROGETTAZIONE:</b> Arch. Giuseppe Luciano - SIGECO ENGINEERING srl Ordine Architetti Provincia di Reggio Calabria n. A2316</p> <p><b>I GEOLOGI:</b> Dott. Geol. Domenico Carrà - SIGECO Eng. srl Ordine Geologi della Calabria n. 841 Dott. Geol. Francesco Molinaro - SIGECO Eng. srl Ordine Geologi della Calabria n. 1083</p> <p><b>VISTO IL RESPONSABILE DEL PROCEDIMENTO:</b> Ing. Antonio Marsello</p>	<p><b>IL PROGETTISTA:</b> Arch. Giuseppe Luciano - SIGECO Eng. srl Ordine Architetti di Reggio Cal. n. A2316 Ing. Francesco Tucci - IDROSTRADE srl Ordine Ingegneri Cosenza n. A922 Ing. Carmine Guido - NOLOG e Serv. srl Ordine Ingegneri Cosenza n. A1379 Ing. Sandro D'Agostini - Ordine Ingegneri Belluno n. A457 Ing. Antonio Barci - INVIC Eng. srl Ordine Ingegneri Cosenza n. A1003</p> <p><b>GRUPPO DI PROGETTAZIONE:</b> Ing. Giovanni Costa - Steel Project Engineering - Ordine Ingegneri Livorno n. A1632 Arch. Alessandra Alvaro - SIGECO Eng. srl Ordine Architetti Cosenza n. A1480 Ing. Gaetano Zupo - SIGECO Eng. srl Ordine Ingegneri Cosenza n. A5305 Geom. Giuseppe Crispino - SIGECO Eng. srl Collegio Geometri Palermitani n. 2288 Ing. Paolo Tucci - ENERSTRAE srl Ordine Ingegneri Cosenza n. A5488 Ing. Mario Parri - ENERSTRAE srl Ordine Ingegneri Cosenza n. A5284 Arch. Simone Tucci - ENERSTRAE srl Ordine Ingegneri Cosenza n. A1637 Ing. Roberto Sciviano - NOLOG e Serv. srl Ordine Ingegneri Cosenza n. A5281 Ing. Eraldo Domestico - NOLOG e Serv. srl Ordine Ingegneri Cosenza n. A5281 Geol. Carolina Simone - NOLOG e Serv. srl Ordine Geologi della Calabria n. 730 Ing. Giorgio Barci - INVIC Eng. srl Ordine Ingegneri Prov. di Cosenza n. A5283 Dott.ssa Laura Coscetti - Inve s.r.l.-Inve, ex Operatori dell'Istituto Archeologico Prov. n. 2240</p>
<b>PROTOCOLLO:</b>	<b>DATA:</b>

**RUMORE**  
Clima acustico post mitigazione 2036 notturno Tav. 3 di 8

CODICE PROGETTO	NOME FILE	REV.	SCALA:
00VE0029D2001	T00IA05AMBCT30_A	A	1:5.000
D			
C			
B			
A	PRIMA EMISSIONE	Dic. 2021	Sigeco Srl Ing. Ciccarillo Arch. Luciano Ing. Alvaro
REV.	DESCRIZIONE	DATA	SOCIETA' REDATTO VERIFICATO APPROVATO