



**Livello di rumore
L(22-6)
in dB(A)**

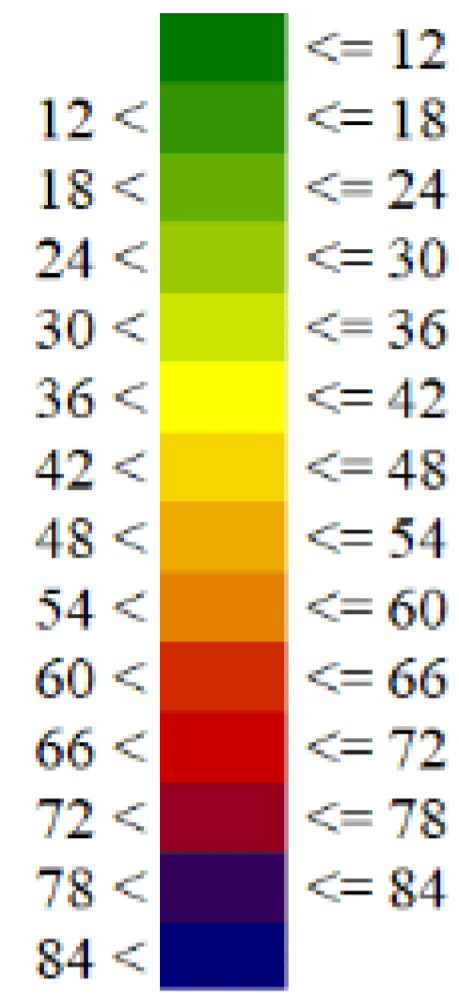

LEGENDA

Tempora e traghetti	Protezione acustica zone	Area di protezione acustica	Area di protezione acustica
Protezione autostrada	Protezione autostrada	Area di protezione acustica	Area di protezione acustica
Protezione autostrada	Protezione autostrada	Area di protezione acustica	Area di protezione acustica
Protezione autostrada	Protezione autostrada	Area di protezione acustica	Area di protezione acustica
Protezione autostrada	Protezione autostrada	Area di protezione acustica	Area di protezione acustica

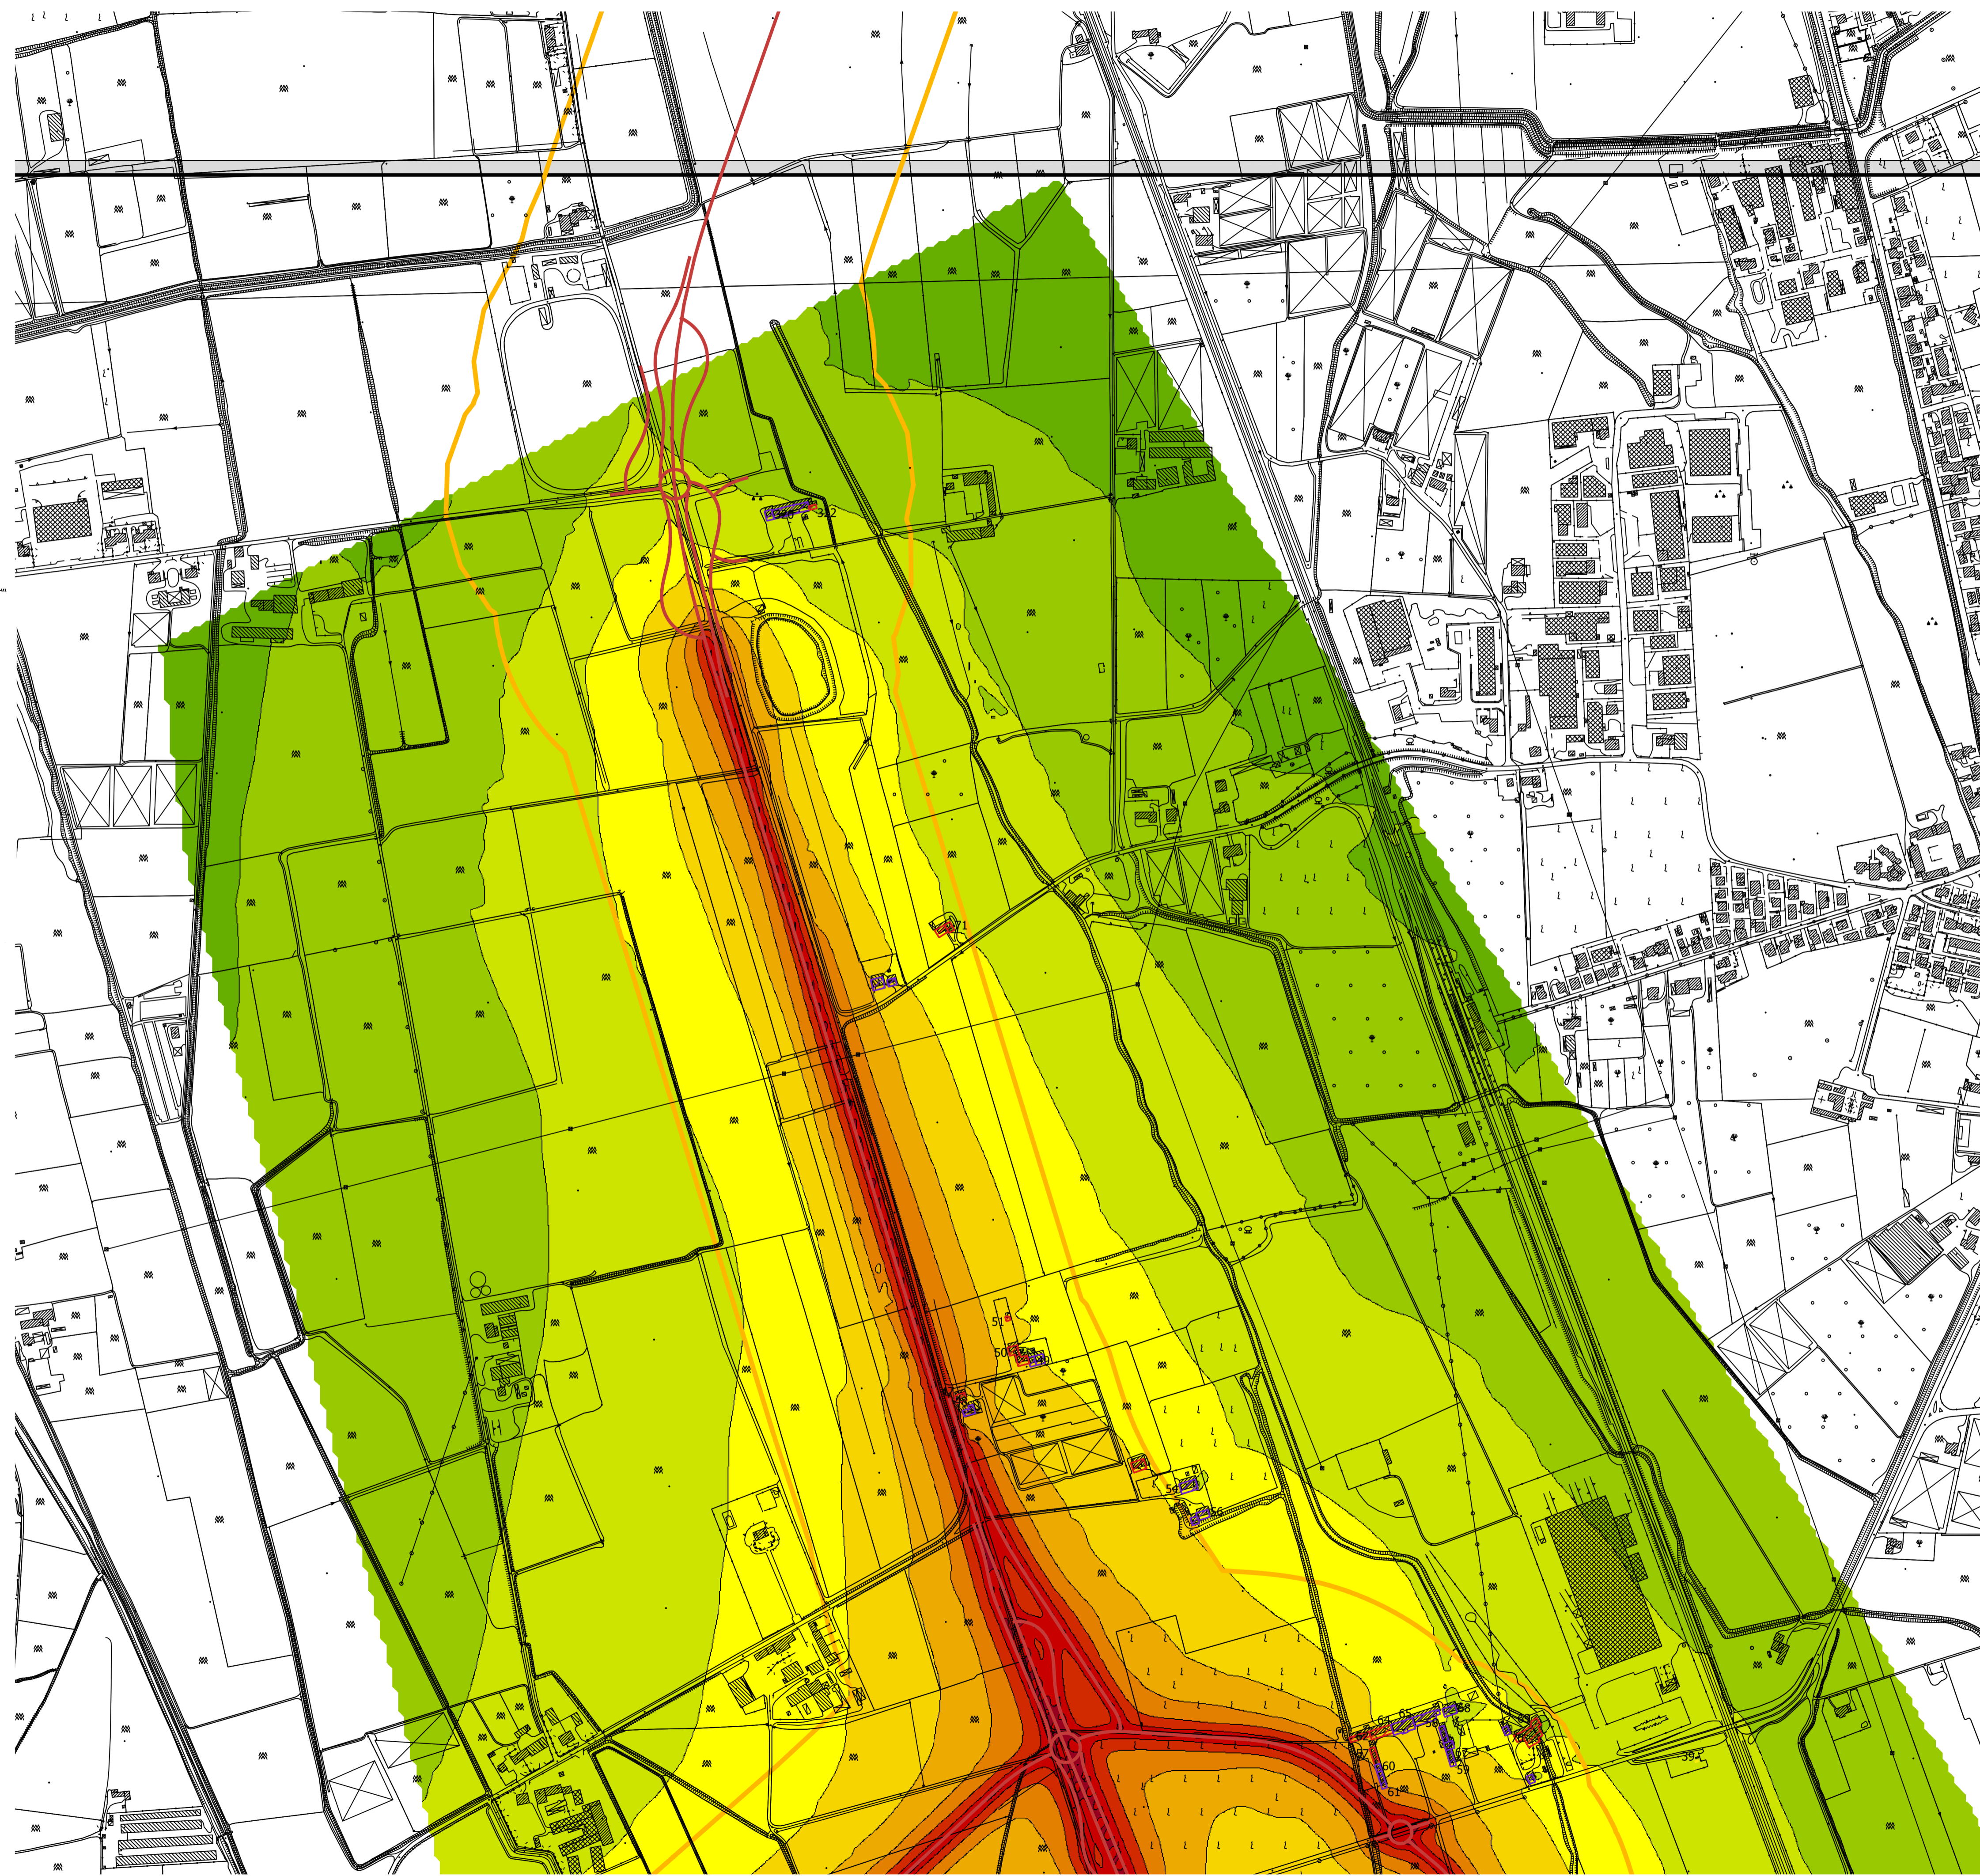

Direzione Progettazione e Realizzazione Lavori

Variante alla SS12 da Buttapietra alla tangenziale SUD di Verona

PROGETTO DEFINITIVO

cod. VE29

PROGETTAZIONE:	MANDATARIA:	MANDANTI:	No.Do. e Servizi s.r.l. Società di Ingegneria
RAGGRUPPAMENTO:	Sigeco Engineering	IDRO STRADE s.r.l.	Barci Engineering
PROGETTISTI:			SARCO INGENIERI

IL RESPONSABILE DELL'INTEGRAZIONE DELLE PRESTAZIONI SPECIALISTICHE: Arch. Antonino Alvaro - SIGECO ENGINEERING srl Ordine Ingegneri Provincia di Cosenza n. A282	IL PROGETTISTA: Arch. Giuseppe Luciano - SIGECO Eng. srl Ordine Architetti di Reggio Cal. n. A2318 Ing. Francesco Tucci - ERGOSTRADE srl Ordine Ingegneri Cosenza n. A822 Ing. Carmine Guido - NGLO, e Ser. srl Ordine Ingegneri Cosenza n. A1379 Ing. Sandro D'Agostini - Ordine Ingegneri Belluno n. A457 Ing. Antonio Barci - INRI Eng. srl Ordine Ingegneri Cosenza n. A1003
IL COORDINATORE PER LA SICUREZZA IN FASE DI PROGETTAZIONE: Arch. Giuseppe Luciano - SIGECO ENGINEERING srl Ordine Architetti Provincia di Reggio Calabria n. A2318	GRUPPO DI PROGETTAZIONE: Ing. Giovanni Costa - Steel Project Engineering - Ordine Ingegneri Livorno n. A1632 Arch. Alessandro Alvaro - SIGECO Eng. srl Ordine Architetti Cosenza n. A1490 Ing. Gaetano Zupo - SIGECO Eng. srl Ordine Ingegneri Cosenza n. A5385 Geom. Giuseppe Cristino - SIGECO Eng. srl Collegio Geometri Palermo n. 2286 Ing. Paolo Tucci - ERGOSTRADE srl Ordine Ingegneri Cosenza n. A5488 Ing. Mario Pizzi - ERGOSTRADE srl Ordine Ingegneri Cosenza n. A5784 Arch. Simona Tucci - ERGOSTRADE srl Ordine Ingegneri Cosenza n. A1637 Ing. Roberto Sciviano - NGLO, e Ser. srl Ordine Ingegneri Cosenza n. A2091 Ing. Emiliano Domestico - NGLO, e Ser. srl Ordine Ingegneri Cosenza n. A2091 Geom. Carolina Simone - NGLO, e Ser. srl Ordine Geologi della Calabria n. 730 Ing. Giorgio Barci - INRI Eng. srl Ordine Ingegneri Prov. di Cosenza n. A5873 Dott.ssa Laura Coscolì - Hera s.r.l. - ex Operatori abilitati Archeologia Prov. n. 2949
I GEOLOGI: Dott. Geol. Domenico Carri - SIGECO Eng. srl Ordine Geologi della Calabria n. 641 Dott. Geol. Francesco Mellinara - SIGECO Eng. srl Ordine Geologi della Calabria n. 1083	
VISTO IL RESPONSABILE DEL PROCEDIMENTO: Ing. Antonio Marsella	
PROTOCOLLO:	DATA:

RUMORE
Clima acustico post mitigazione 2036 notturno Tav. 5 di 8

CODICE PROGETTO	NOME FILE	REV.	SCALA:
00VE0029D2001	T00IA05AMBCT32_A	A	1:5.000
CODICE ELAB.	T00IA05AMBCT32		
D			
C			
B			
A	PRIMA EMISSIONE	Dic. 2021	Sigeco Srl
REV.	DESCRIZIONE	DATA	SOCIETA'
			Ing. A. Ciccarriello
			Arch. G. Luciano
			Ing. A. Alvaro