

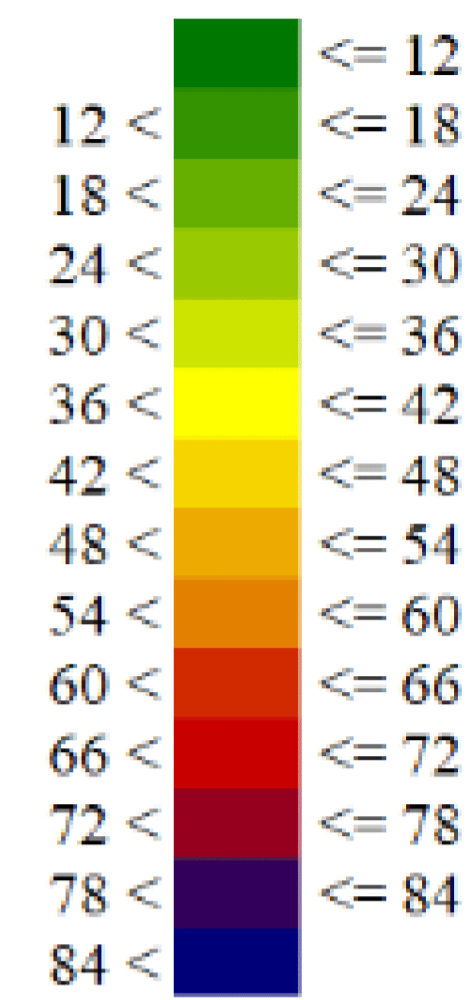


Livello di rumore

L(22-6)
in dB(A)

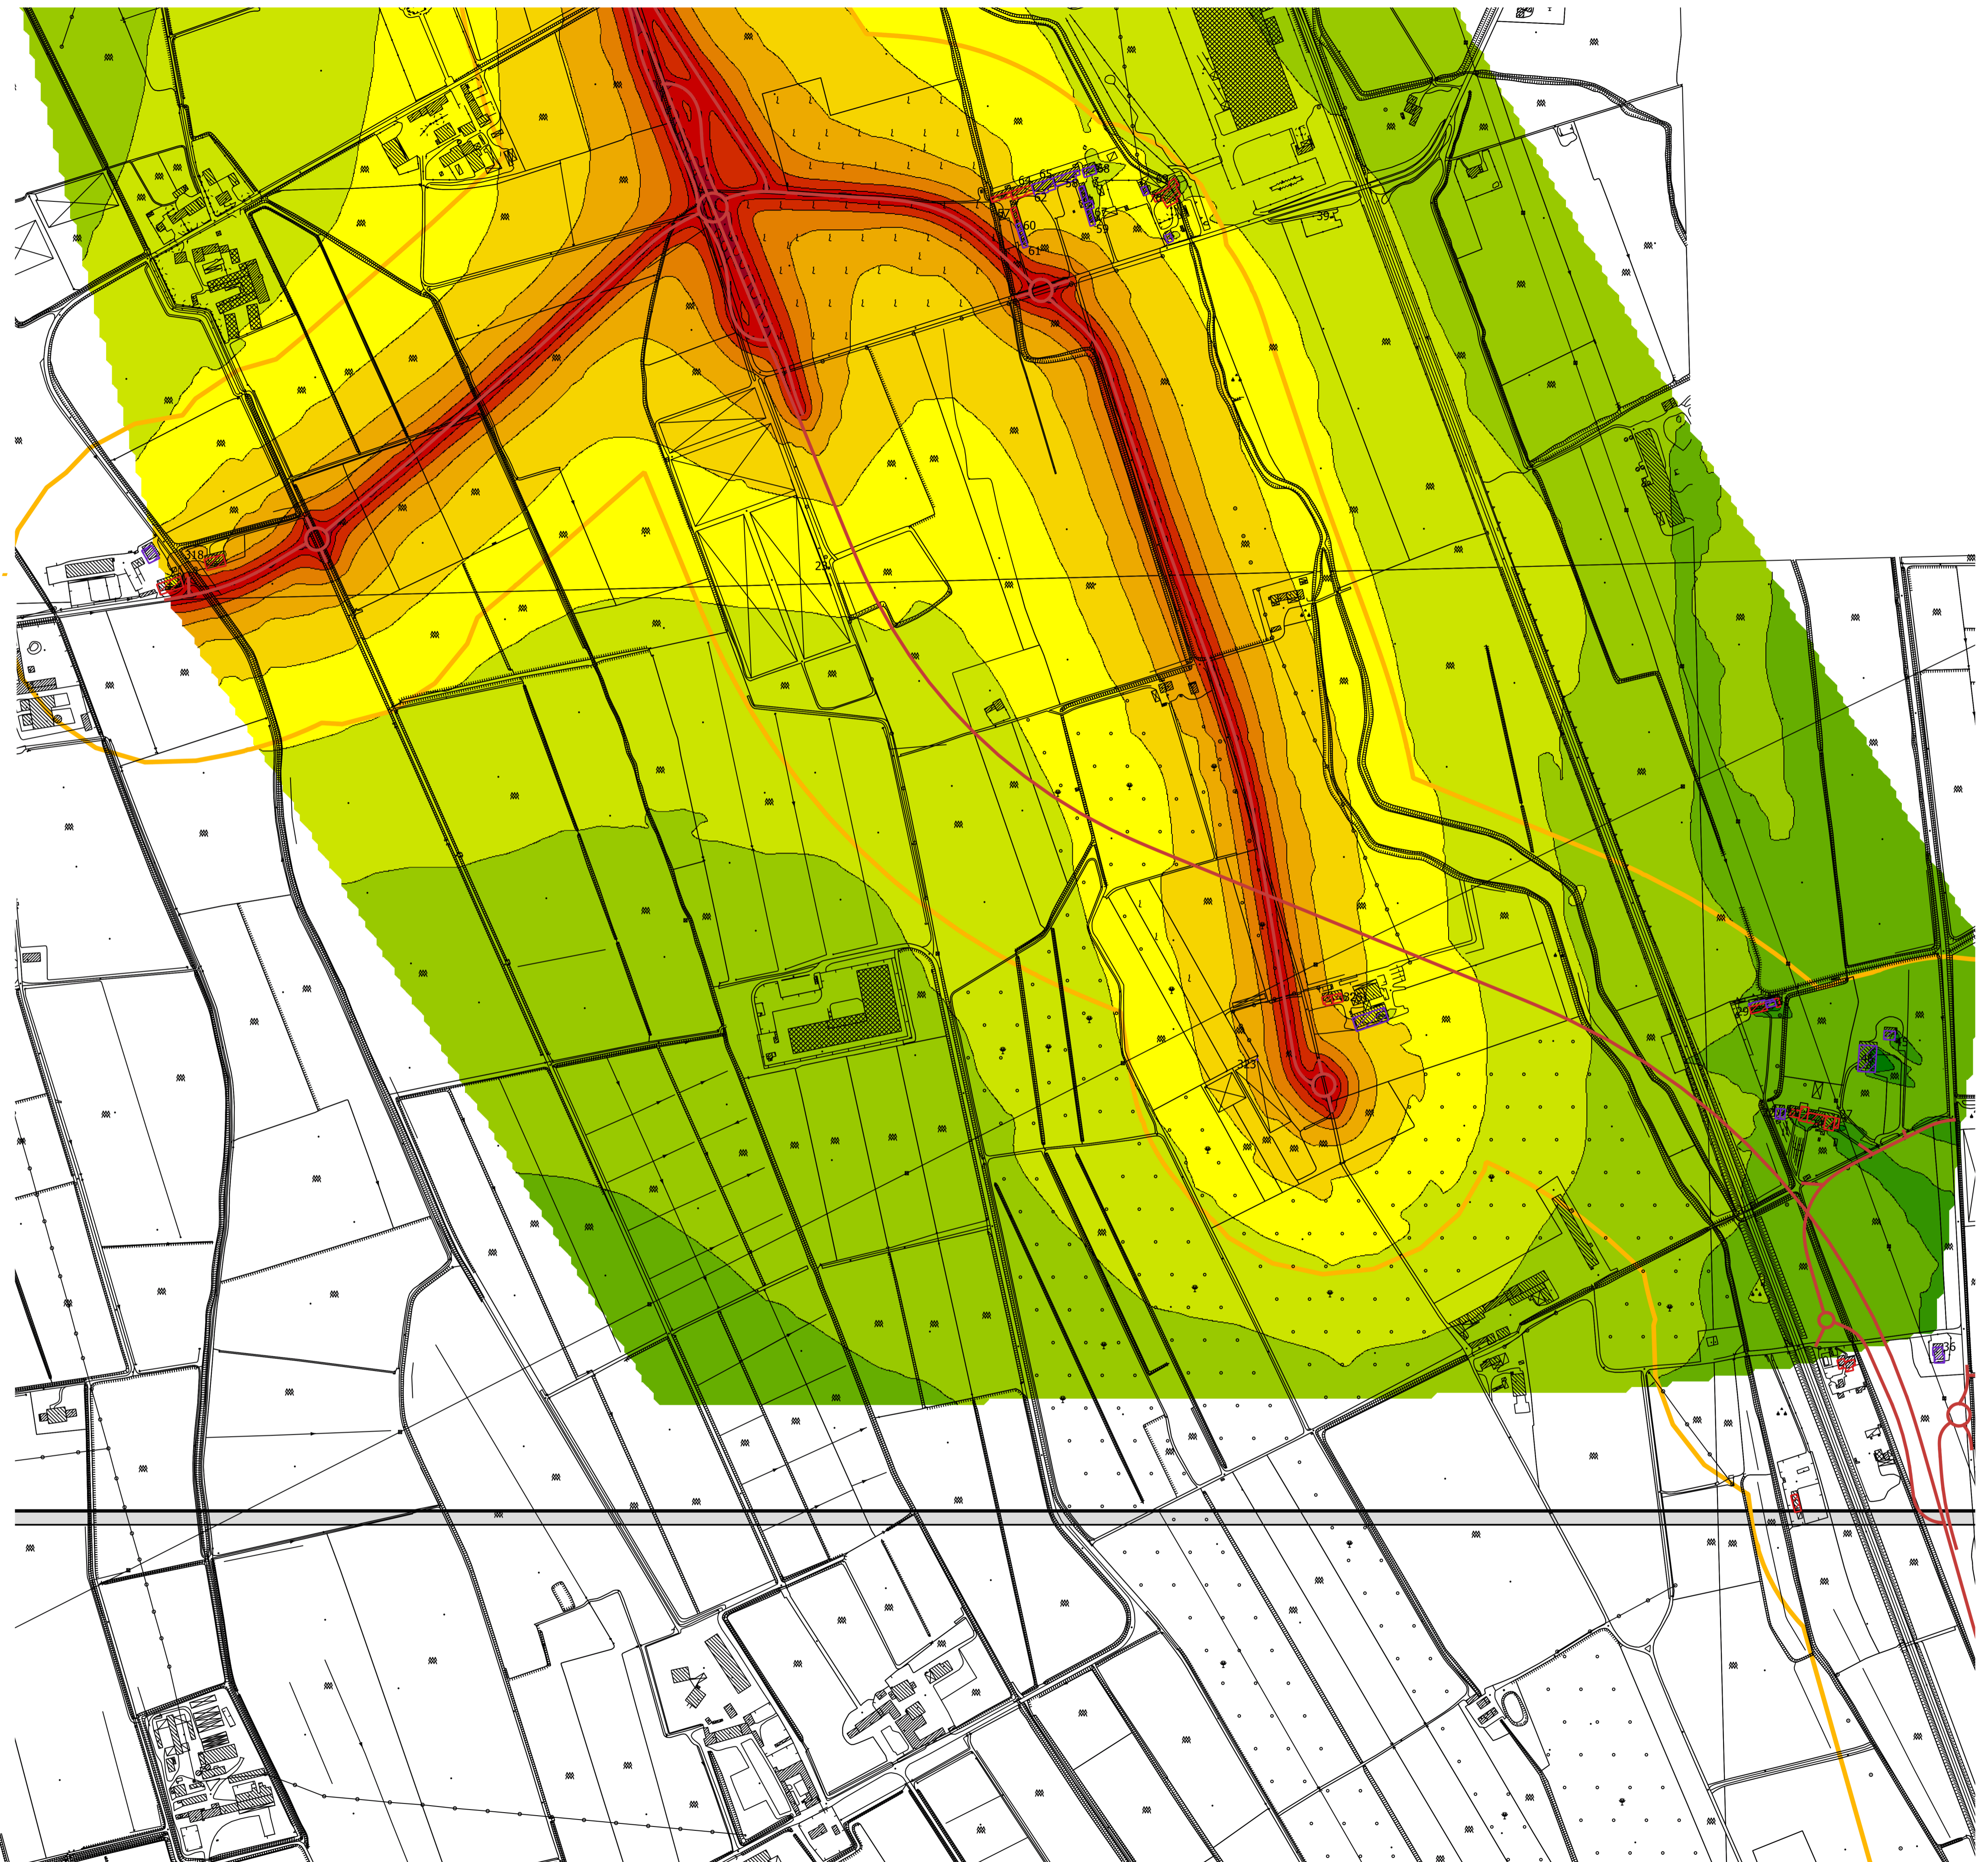

LEGENDA

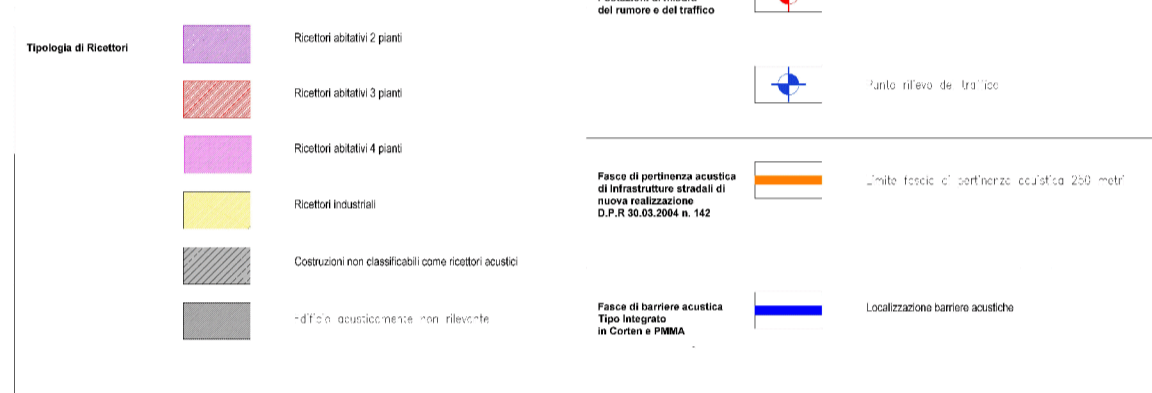

Direzione Progettazione e Realizzazione Lavori

Variante alla SS12 da Buttapietra alla tangenziale SUD di Verona

PROGETTO DEFINITIVO

COD. VE29

PROGETTAZIONE:	MANDATARIA:	MANDANTI:	No.Do. e Servizi s.r.l. Società di Ingegneria
RAGGRUPPAMENTO:	Sigecco Engineering	IDRO STRADE s.r.l.	Barci Engineering
PROGETTISTI:	Sigecco Engineering		

IL RESPONSABILE DELL'INTEGRAZIONE DELLE PRESTAZIONI SPECIALISTICHE:
 Ing. Antonino Alvaro - SIGECO ENGINEERING srl
 Ordine Ingegneri Provincia di Cosenza n. A282

IL COORDINATORE PER LA SICUREZZA IN FASE DI PROGETTAZIONE:
 Arch. Giuseppe Luciano - SIGECO ENGINEERING srl
 Ordine Architetti Provincia di Reggio Calabria n. A2316

I GEOLOGI:
 Dott. Geol. Domenico Carrà - SIGECO Eng. srl Ordine Geologi della Calabria n. 641
 Dott. Geol. Francesco Malinaro - SIGECO Eng. srl Ordine Geologi della Calabria n. 1063

VISTO: IL RESPONSABILE DEL PROCEDIMENTO:
 Ing. Antonio Marsella

IL PROGETTISTA:
 Arch. Giuseppe Luciano - SIGECO Eng. srl Ordine Architetti di Reggio Cal. n. A2316
 Ing. Francesco Tucci - IDROSTRADE srl Ordine Ingegneri Cosenza n. A522
 Ing. Carmine Gallo - N.L.O. e Serv. srl Ordine Ingegneri Cosenza n. A1379
 Ing. Sandro D'Agostini - Ordine Ingegneri Belluno n. A457
 Ing. Antonio Barci - BARCI Eng. srl Ordine Ingegneri Cosenza n. A1003

GRUPPO DI PROGETTAZIONE:
 Ing. Giovanni Costa - Steel Project Engineering - Ordine Ingegneri Livorno n. A1632
 Arch. Alessandro Alvaro - SIGECO Eng. srl Ordine Architetti Cosenza n. A1480
 Ing. Gaetano Zupo - SIGECO Eng. srl Ordine Ingegneri Cosenza n. A5385
 Geom. Giuseppe Ciapolino - SIGECO Eng. srl Collegio Geometri Potenza n. 2298
 Ing. Paolo Tucci - IDROSTRADE srl Ordine Ingegneri Cosenza n. A5488
 Ing. Mario Ferri - IDROSTRADE srl Ordine Ingegneri Cosenza n. A3789
 Arch. Simona Tucci - IDROSTRADE srl Ordine Ingegneri Cosenza n. A1637
 Ing. Roberto Scriverano - N.L.O. e Serv. srl Ordine Ingegneri Cosenza n. A3081
 Ing. Emiliano Domestico - N.L.O. e Serv. srl Ordine Ingegneri Cosenza n. A5001
 Geol. Carolina Simone - N.L.O. e Serv. srl Ordine Geologi della Calabria n. 730
 Ing. Giorgio Barci - BARCI Eng. srl Ordine Ingegneri Prov. di Cosenza n. A5873
 Dott.ssa Laura Casadei - Nova s.r.l. - Soc. di Operatori Abilitati Archeologia Prov. n. 2948

RUMORE
Clima acustico post mitigazione 2036 notturno Tav. 6 di 8

CODICE PROGETTO	NOME FILE	REV.	SCALA:
CO VE0029 D 2001	T00IA05AMBCT33_A	A	1:5.000
CODICE ELAB.	T00IA05AMBCT33		
D			
C			
B			
A	PRIMA EMISSIONE	Dic. 2021	Sigecco Srl
REV.	DESCRIZIONE	DATA	SOCIETA'
			Ing. A. Ciccarullo
			Arch. G. Luciano
			Ing. A. Alvaro
			VERIFICATO
			APPROVATO