


**BARRIERA 3
LOC. CA' BRUSA**

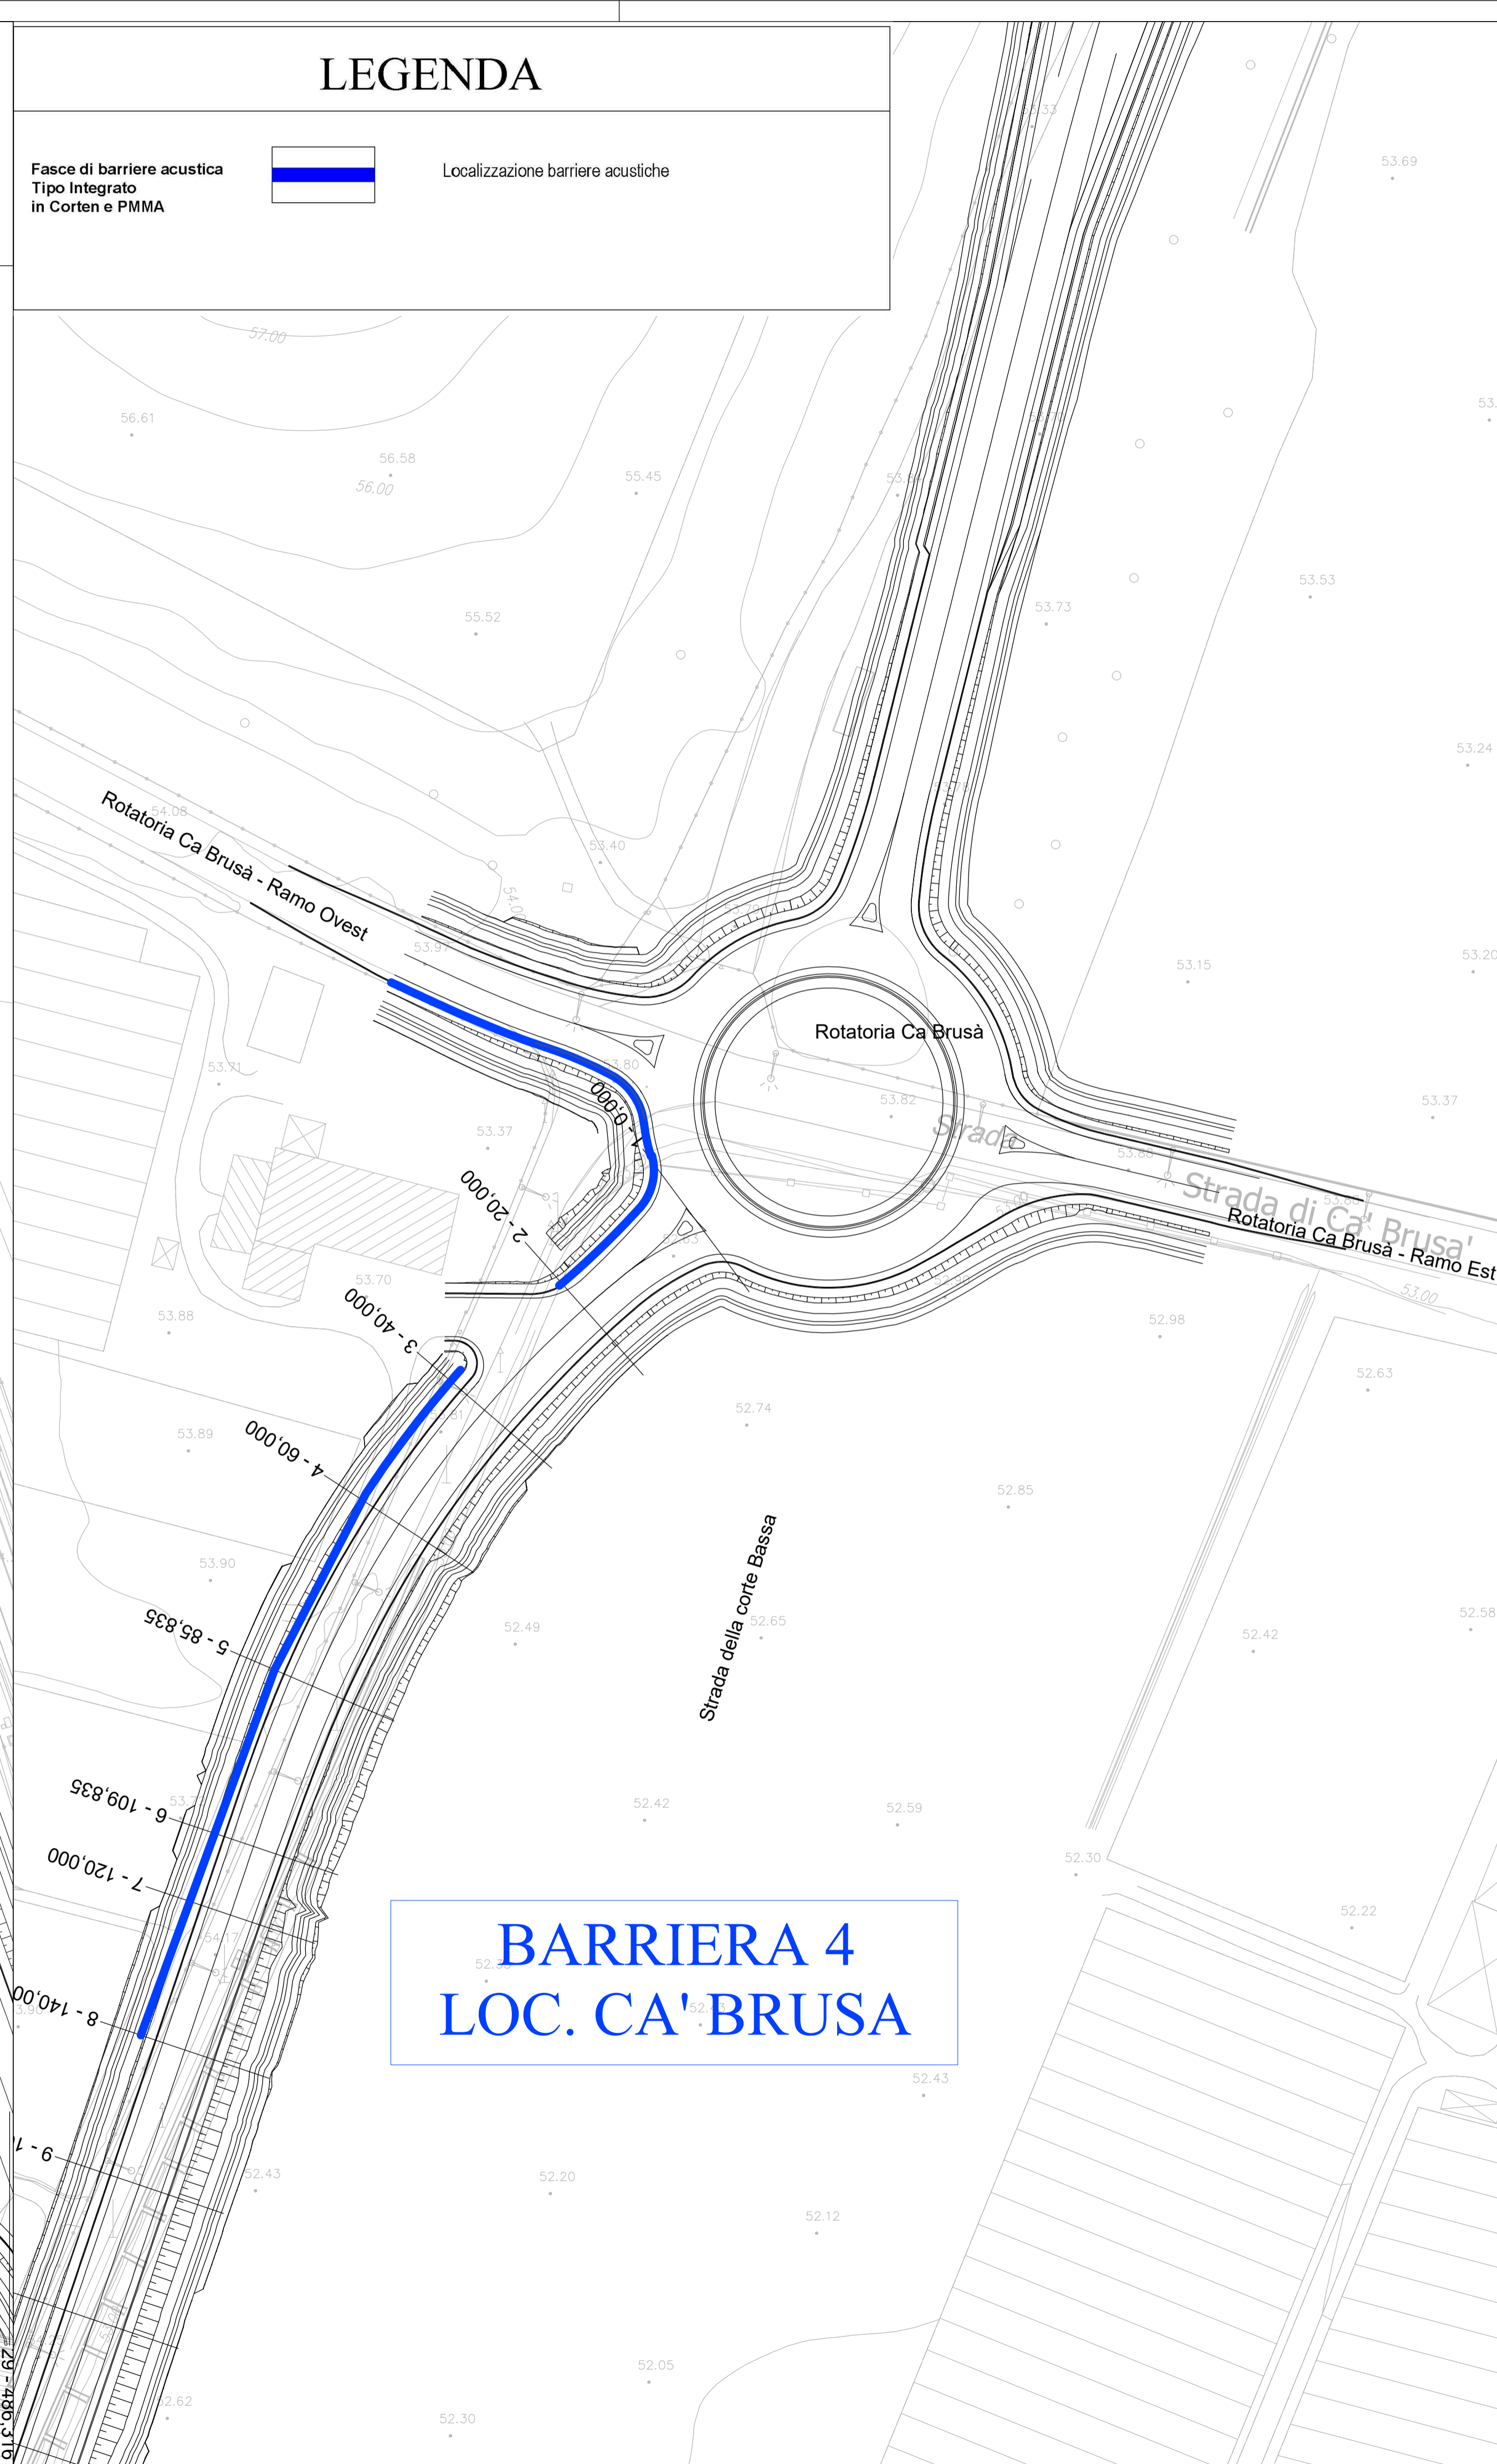


**BARRIERA 4
LOC. CA' BRUSA**

LEGENDA

Fasce di barriere acustica
Tipo Integrato
in Corten e PMMA

Localizzazione barriere acustiche

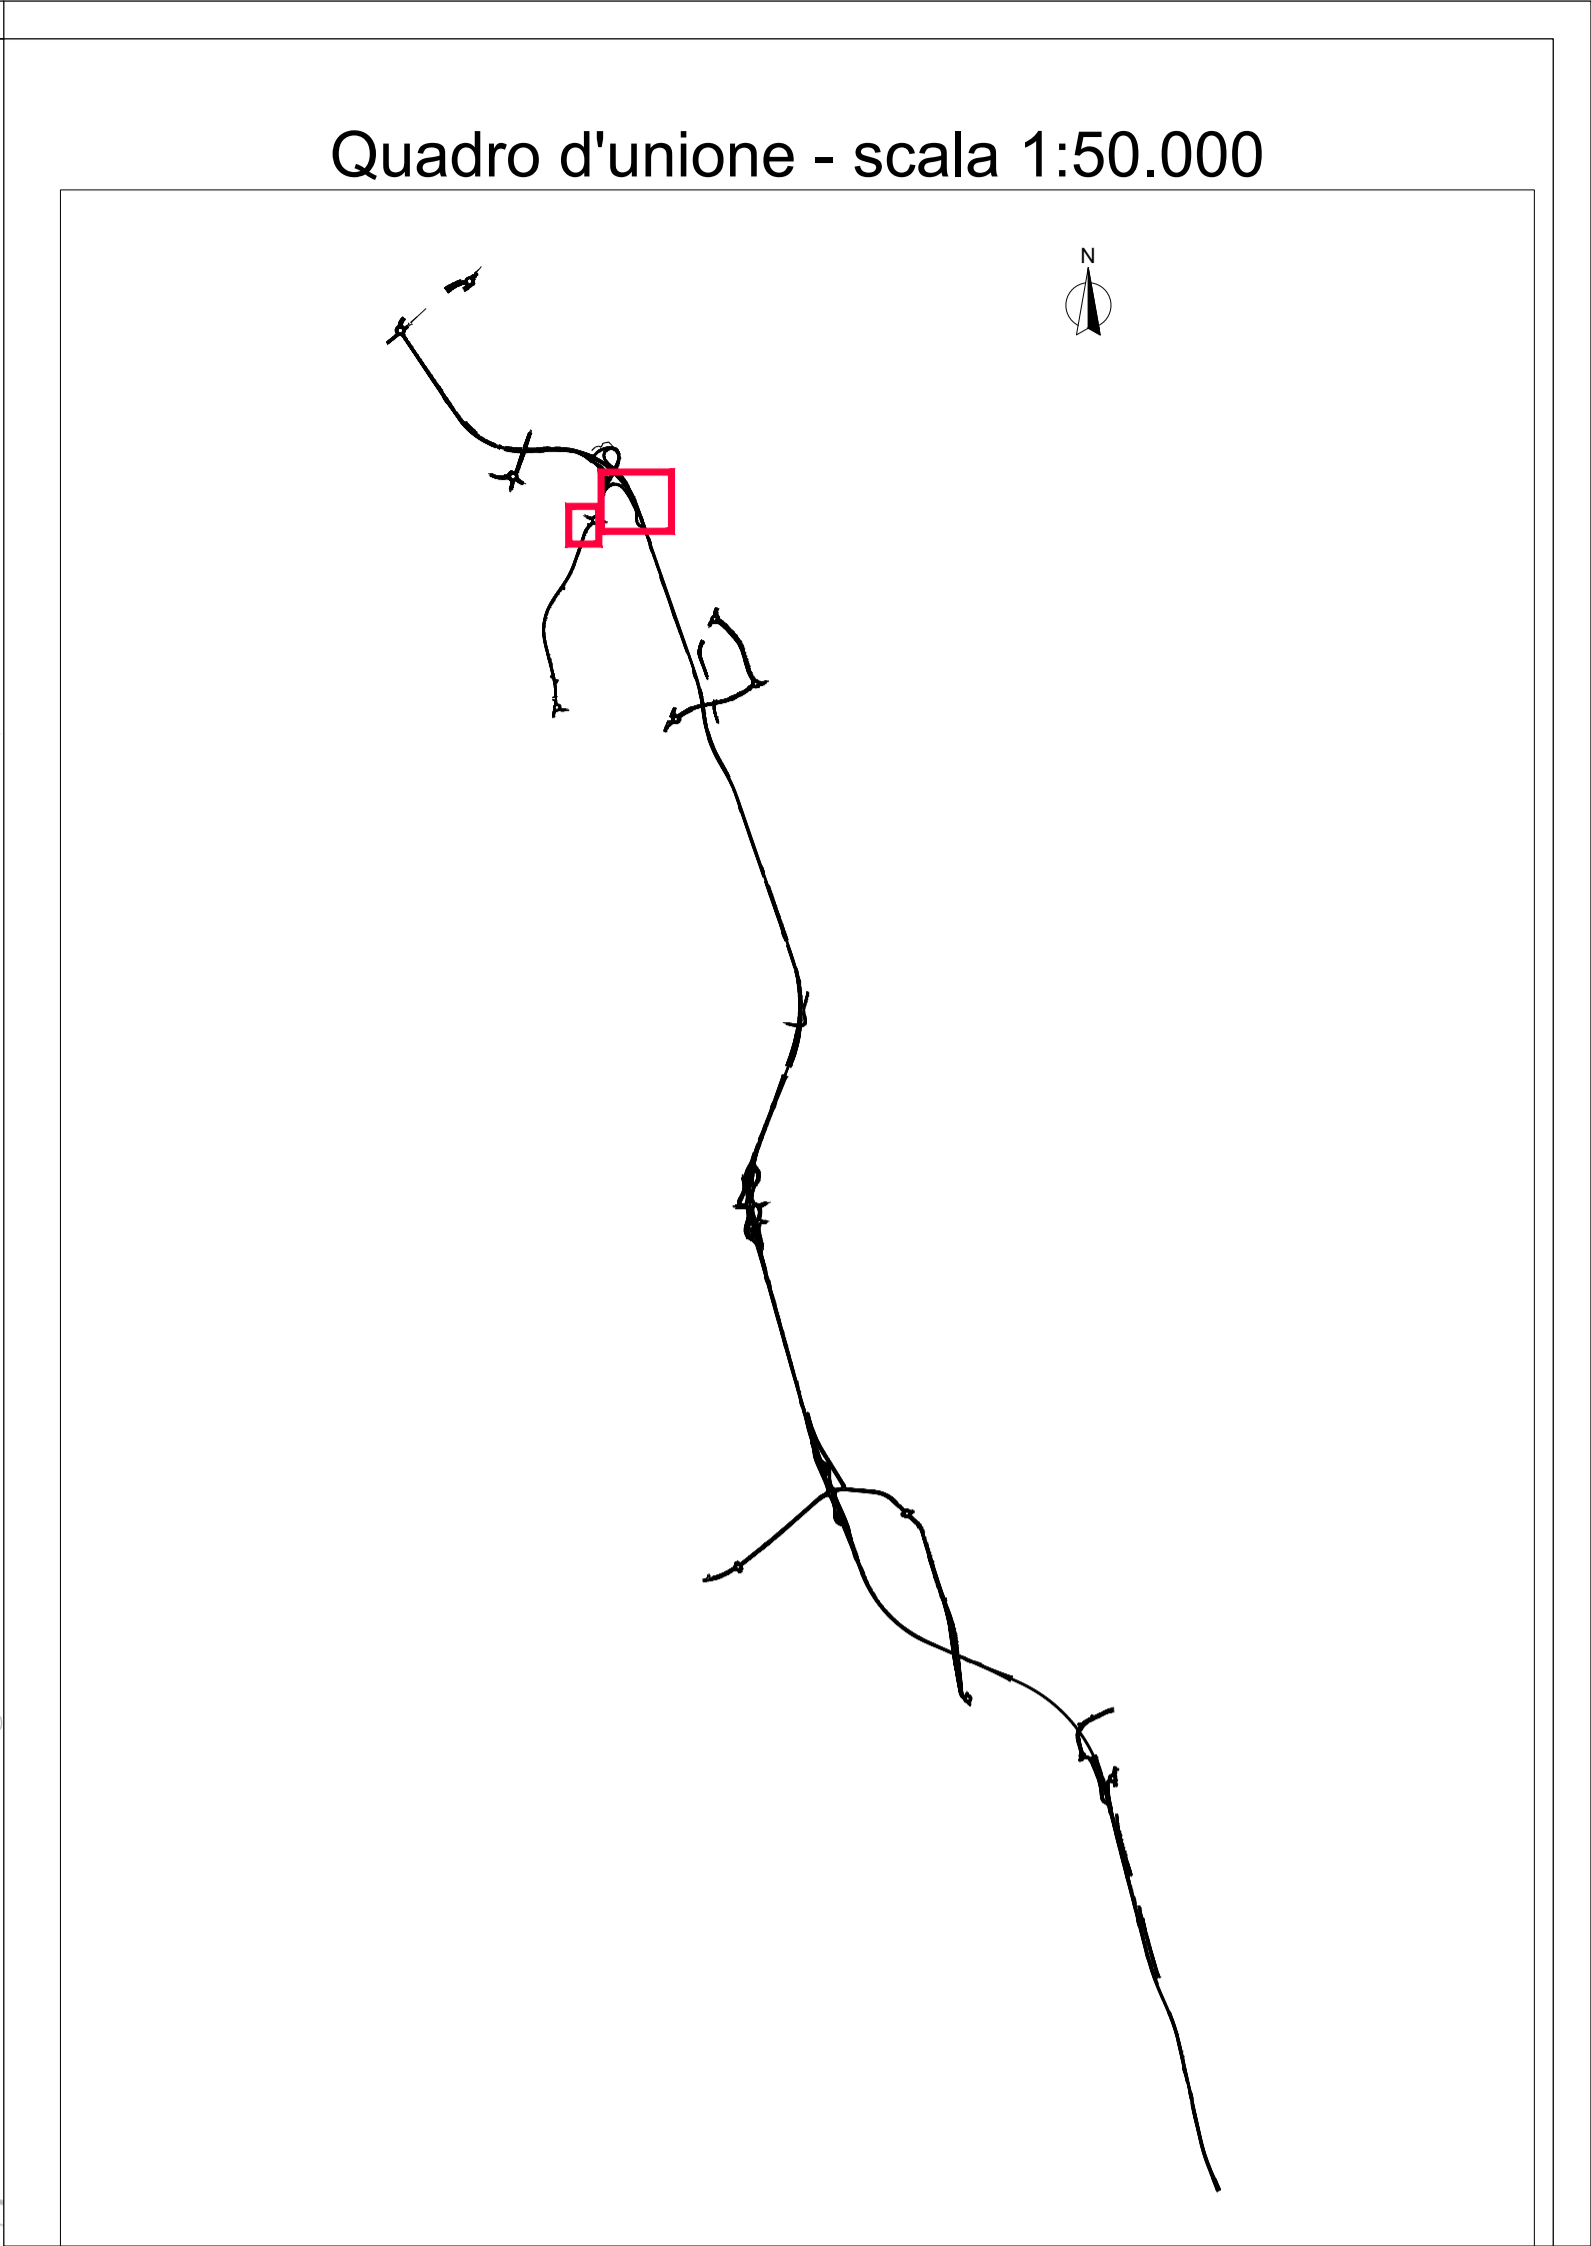

Sanas
GRUPPO FS ITALIANE

Direzione Progettazione e Realizzazione Lavori

Variante alla SS12 da Buttapietra alla tangenziale SUD di Verona

PROGETTO DEFINITIVO COD. VE29

PROGETTAZIONE: MANDATARIA: **Sigeco Engineering** MANDANTI: **IDRO. STRADE s.r.l.**

RAGGRUPPAMENTO: **Barci Engineering**

PROGETTISTI: **Sigeco Engineering**

IL RESPONSABILE DELL'INTEGRAZIONE DELLE PRESTAZIONI SPECIALISTICHE:
Ing. Antonio Alvaro - SIGECO ENGINEERING srl Ordine Ingegneri Provincia di Cosenza n. A282

IL COORDINATORE PER LA SICUREZZA IN FASE DI PROGETTAZIONE:
Arch. Giuseppe Luciano - SIGECO ENGINEERING srl Ordine Architetti Provincia di Reggio Calabria n. A2316

PROGETTISTI:
Arch. Giuseppe Luciano - SIGECO Eng. srl Ordine Architetti di Reggio Cal. n. A2316
Ing. Francesco Tucci - IDROSTRADE srl Ordine Ingegneri Cosenza n. A1379
Ing. Carmine Guido - N.O.D. e Serv. srl Ordine Ingegneri Cosenza n. A1379
Ing. Sandro D'Agostini - Ordine Ingegneri Salerno n. A457
Ing. Antonio Barci - IDRO. STRADE Eng. srl Ordine Ingegneri Cosenza n. A1003

T GEOLOGI:
Dott. Geol. Domenico Carrà - SIGECO Eng. srl Ordine Geologi della Calabria n. 641
Dott. Geol. Francesco Molinaro - SIGECO Eng. srl Ordine Geologi della Calabria n. 1083

VISTO: IL RESPONSABILE DEL PROCEDIMENTO:
Ing. Antonio Marsella

GRUPPO DI PROGETTAZIONE:
Ing. Ovidio Romano - SIGECO Eng. srl Ordine Ingegneri di Reggio Calabria n. A2177
Arch. Alessandro Alvaro - SIGECO Eng. srl Ordine Architetti Cosenza n. A1490
Ing. Gaetano Zupo - SIGECO Eng. srl Ordine Ingegneri Cosenza n. A1379
Geom. Giuseppe Orsolina - SIGECO Eng. srl Collegio Geometri Potenza n. 2296
Ing. Paolo Tucci - IDROSTRADE srl Ordine Ingegneri Cosenza n. A5488
Ing. Maria Francesca Partì - IDROSTRADE srl Ordine Ingegneri Cosenza n. A1379
Arch. Simona Tucci - IDROSTRADE srl Ordine Architetti Cosenza n. A1637
Ing. Roberto Scrivano - N.O.D. e Serv. srl Ordine Ingegneri Cosenza n. A2061
Ing. Emiliano Domestico - N.O.D. e Serv. srl Ordine Ingegneri Cosenza n. A5501
Geol. Carolina Simone - N.O.D. e Serv. srl Ordine Geologi della Calabria n. 730
Ing. Giorgio Barci - IDRO. STRADE Eng. srl Ordine Ingegneri Prov. di Cosenza n. A5973

PROTOCOLLO: DATA:

RUMORE

Individuazione barriere acustiche - Tav. 2 di 7

CODICE PROGETTO	NOME FILE	REV.	SCALA:
00VE0029 D 2001	T00IA05AMBCT37_A	A	---
CODICE ELAB.	T00IA05AMBCT37		
D			
C			
B			
A	Prima emissione	12/2021	Sigeco Srl
REV.	DESCRIZIONE	DATA	SOCIETA'
			Ing. A. Ciccarlietto
			Arch. G. Luciano
			Ing. A. Alvaro
			VERIFICATO
			APPROVATO