




**BARRIERA 5
LOC. CORTE BASSA**

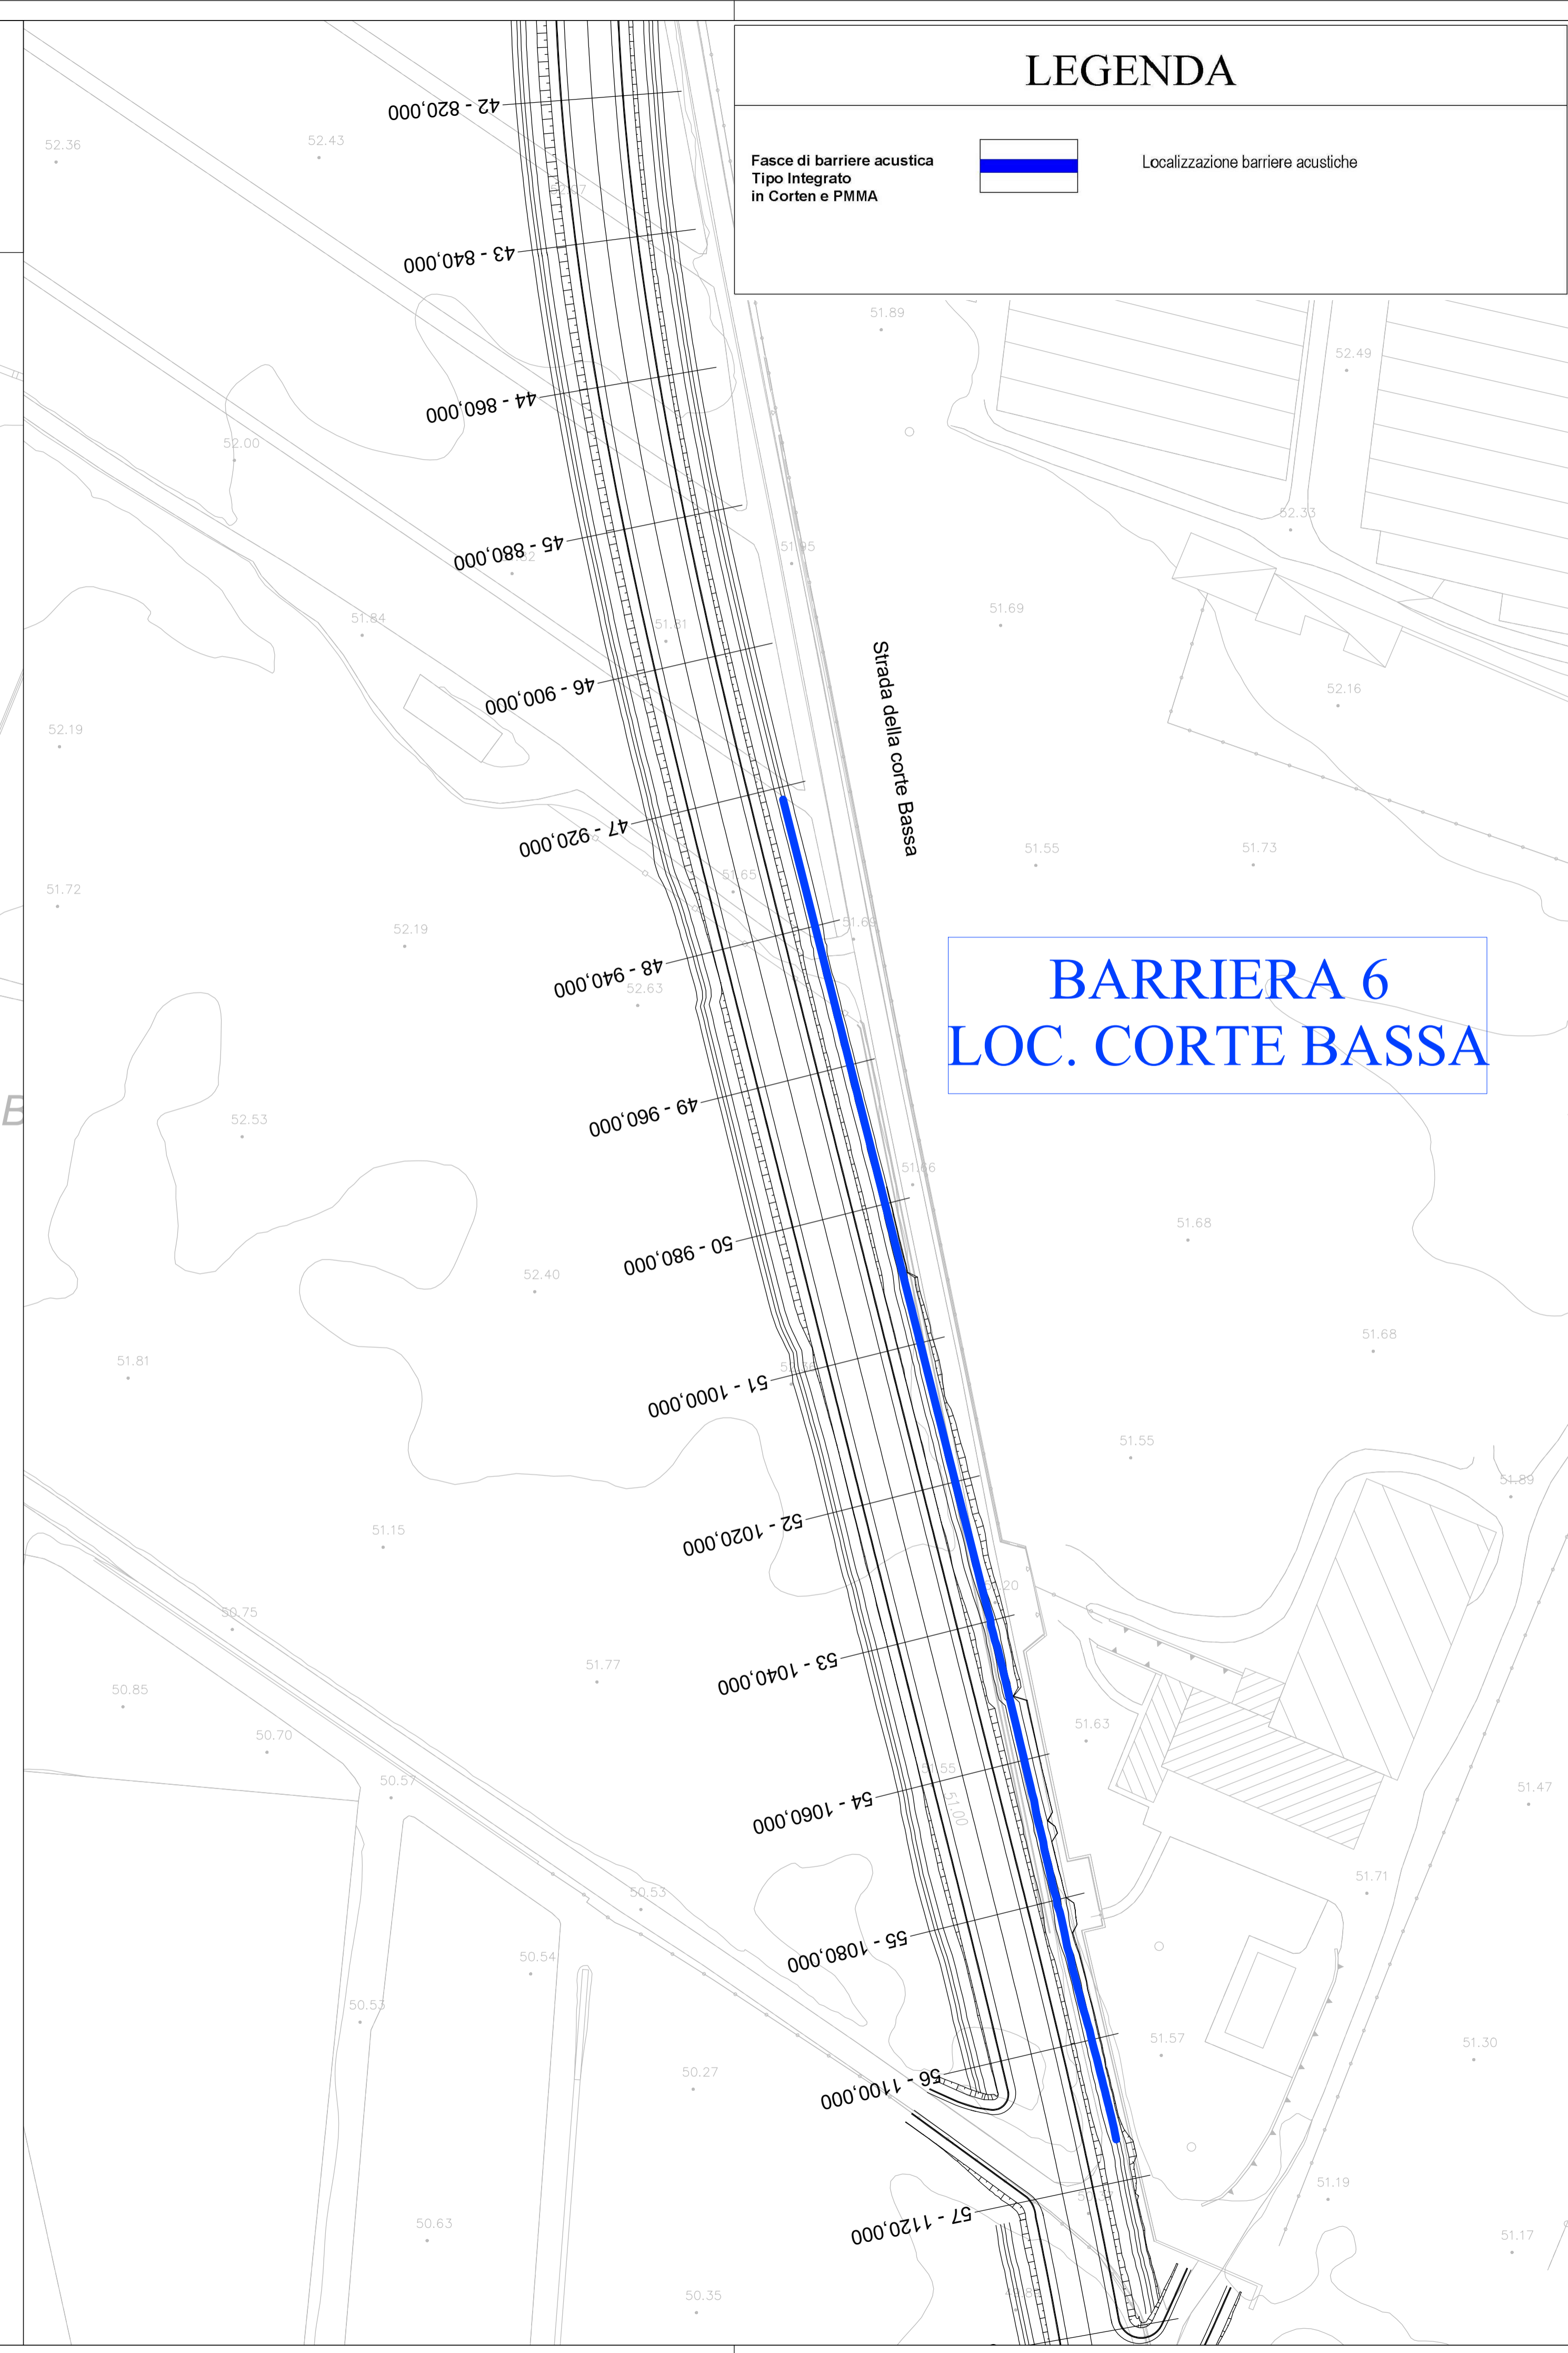


**BARRIERA 6
LOC. CORTE BASSA**

LEGENDA

Fasce di barriere acustica
Tipo Integrato
in Corten e PMMA

Localizzazione barriere acustiche

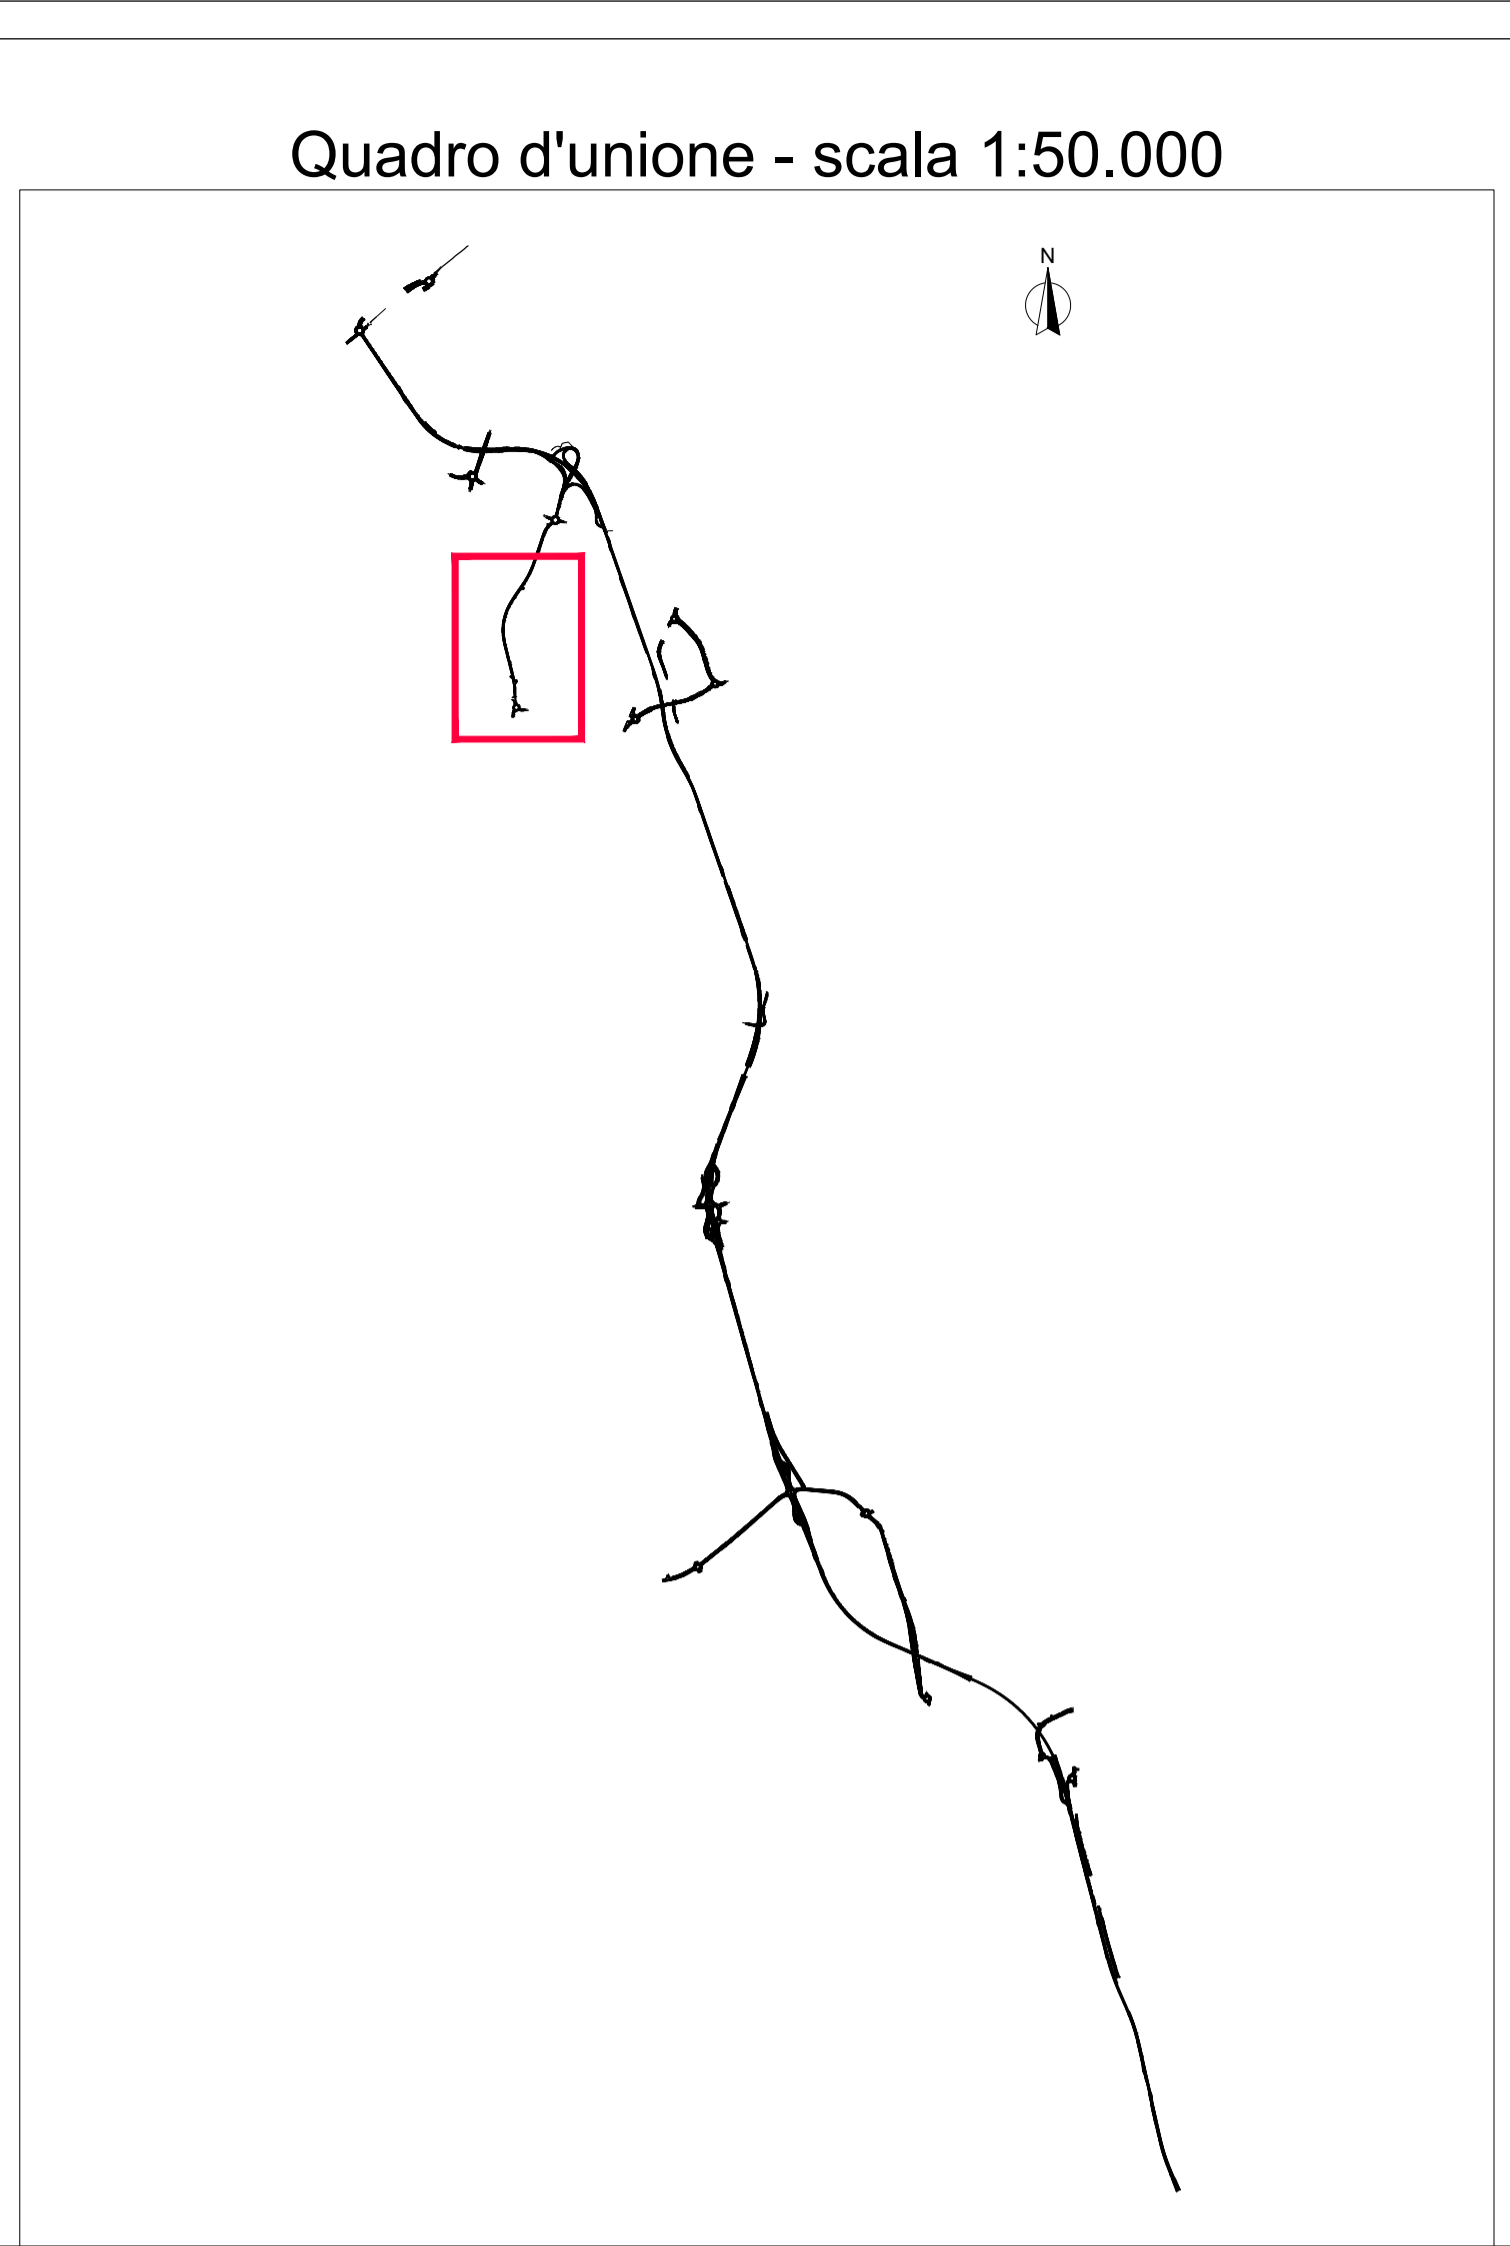

Sanas
GRUPPO FS ITALIANE

Direzione Progettazione e Realizzazione Lavori

Variante alla SS12 da Buttapietra alla tangenziale SUD di Verona

PROGETTO DEFINITIVO COD. VE29

PROGETTAZIONE: MANDATARIA: MANDANTI: RAGGRUPPAMENTO: PROGETTISTI:

IL RESPONSABILE DELL'INTEGRAZIONE DELLE PRESTAZIONI SPECIALISTICHE: IL COORDINATORE PER LA SICUREZZA IN FASE DI PROGETTAZIONE: I GEOLOGI: VISTO: IL RESPONSABILE DEL PROCEDIMENTO:

PROGETTISTI:

GRUPPO DI PROGETTAZIONE:

PROTOCOLLO: DATA:

RUMORE

Individuazione barriere acustiche - Tav. 3 di 7

CODICE PROGETTO	NOME FILE	REV.	SCALA:
00VE0029 D 2001	T00IA05AMBCT38_A	A	---
CODICE ELAB.	T00IA05AMBCT38		
D			
C			
B			
A	Prima emissione	12/2021	Sigeo Srl, Ing. A. Cicciariello, Arch. G. Luciano, Ing. A. Alvaro
REV.	DESCRIZIONE	DATA	SOCIETA' REDATTO VERIFICATO APPROVATO