



Livello di rumore
L(22-6)
in dB(A)

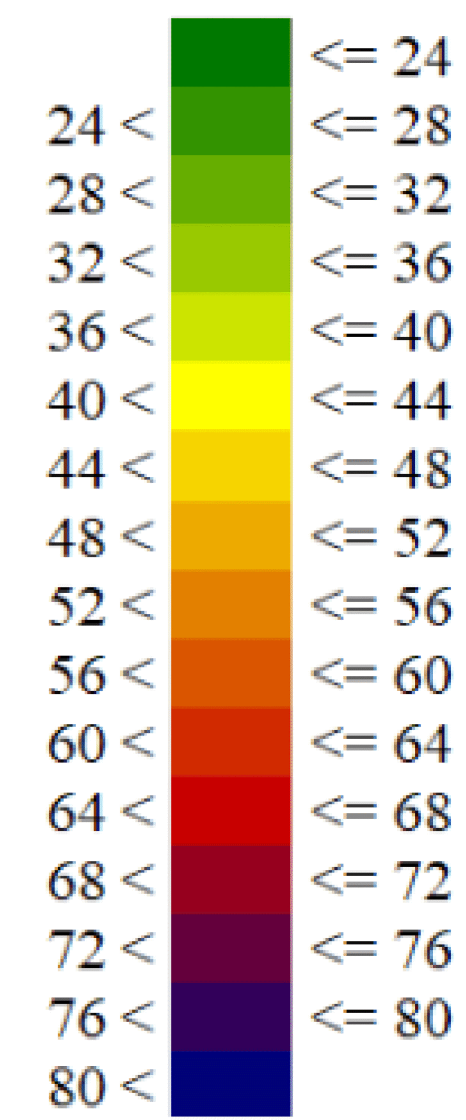

LEGENDA	
	Resto abitato 1 part
	Resto abitato 2 part
	Resto abitato 3 part
	Resto urbano
	Cimiteri non classificati come resti storici
	Edificio esclusionato non rilevante
	Punto di misura fonoacustica ordinaria
	Punto rilevato dal traffico
	Linea fascia di parcheggio esclusiva 200 metri
	Localizzatore barriere acustiche

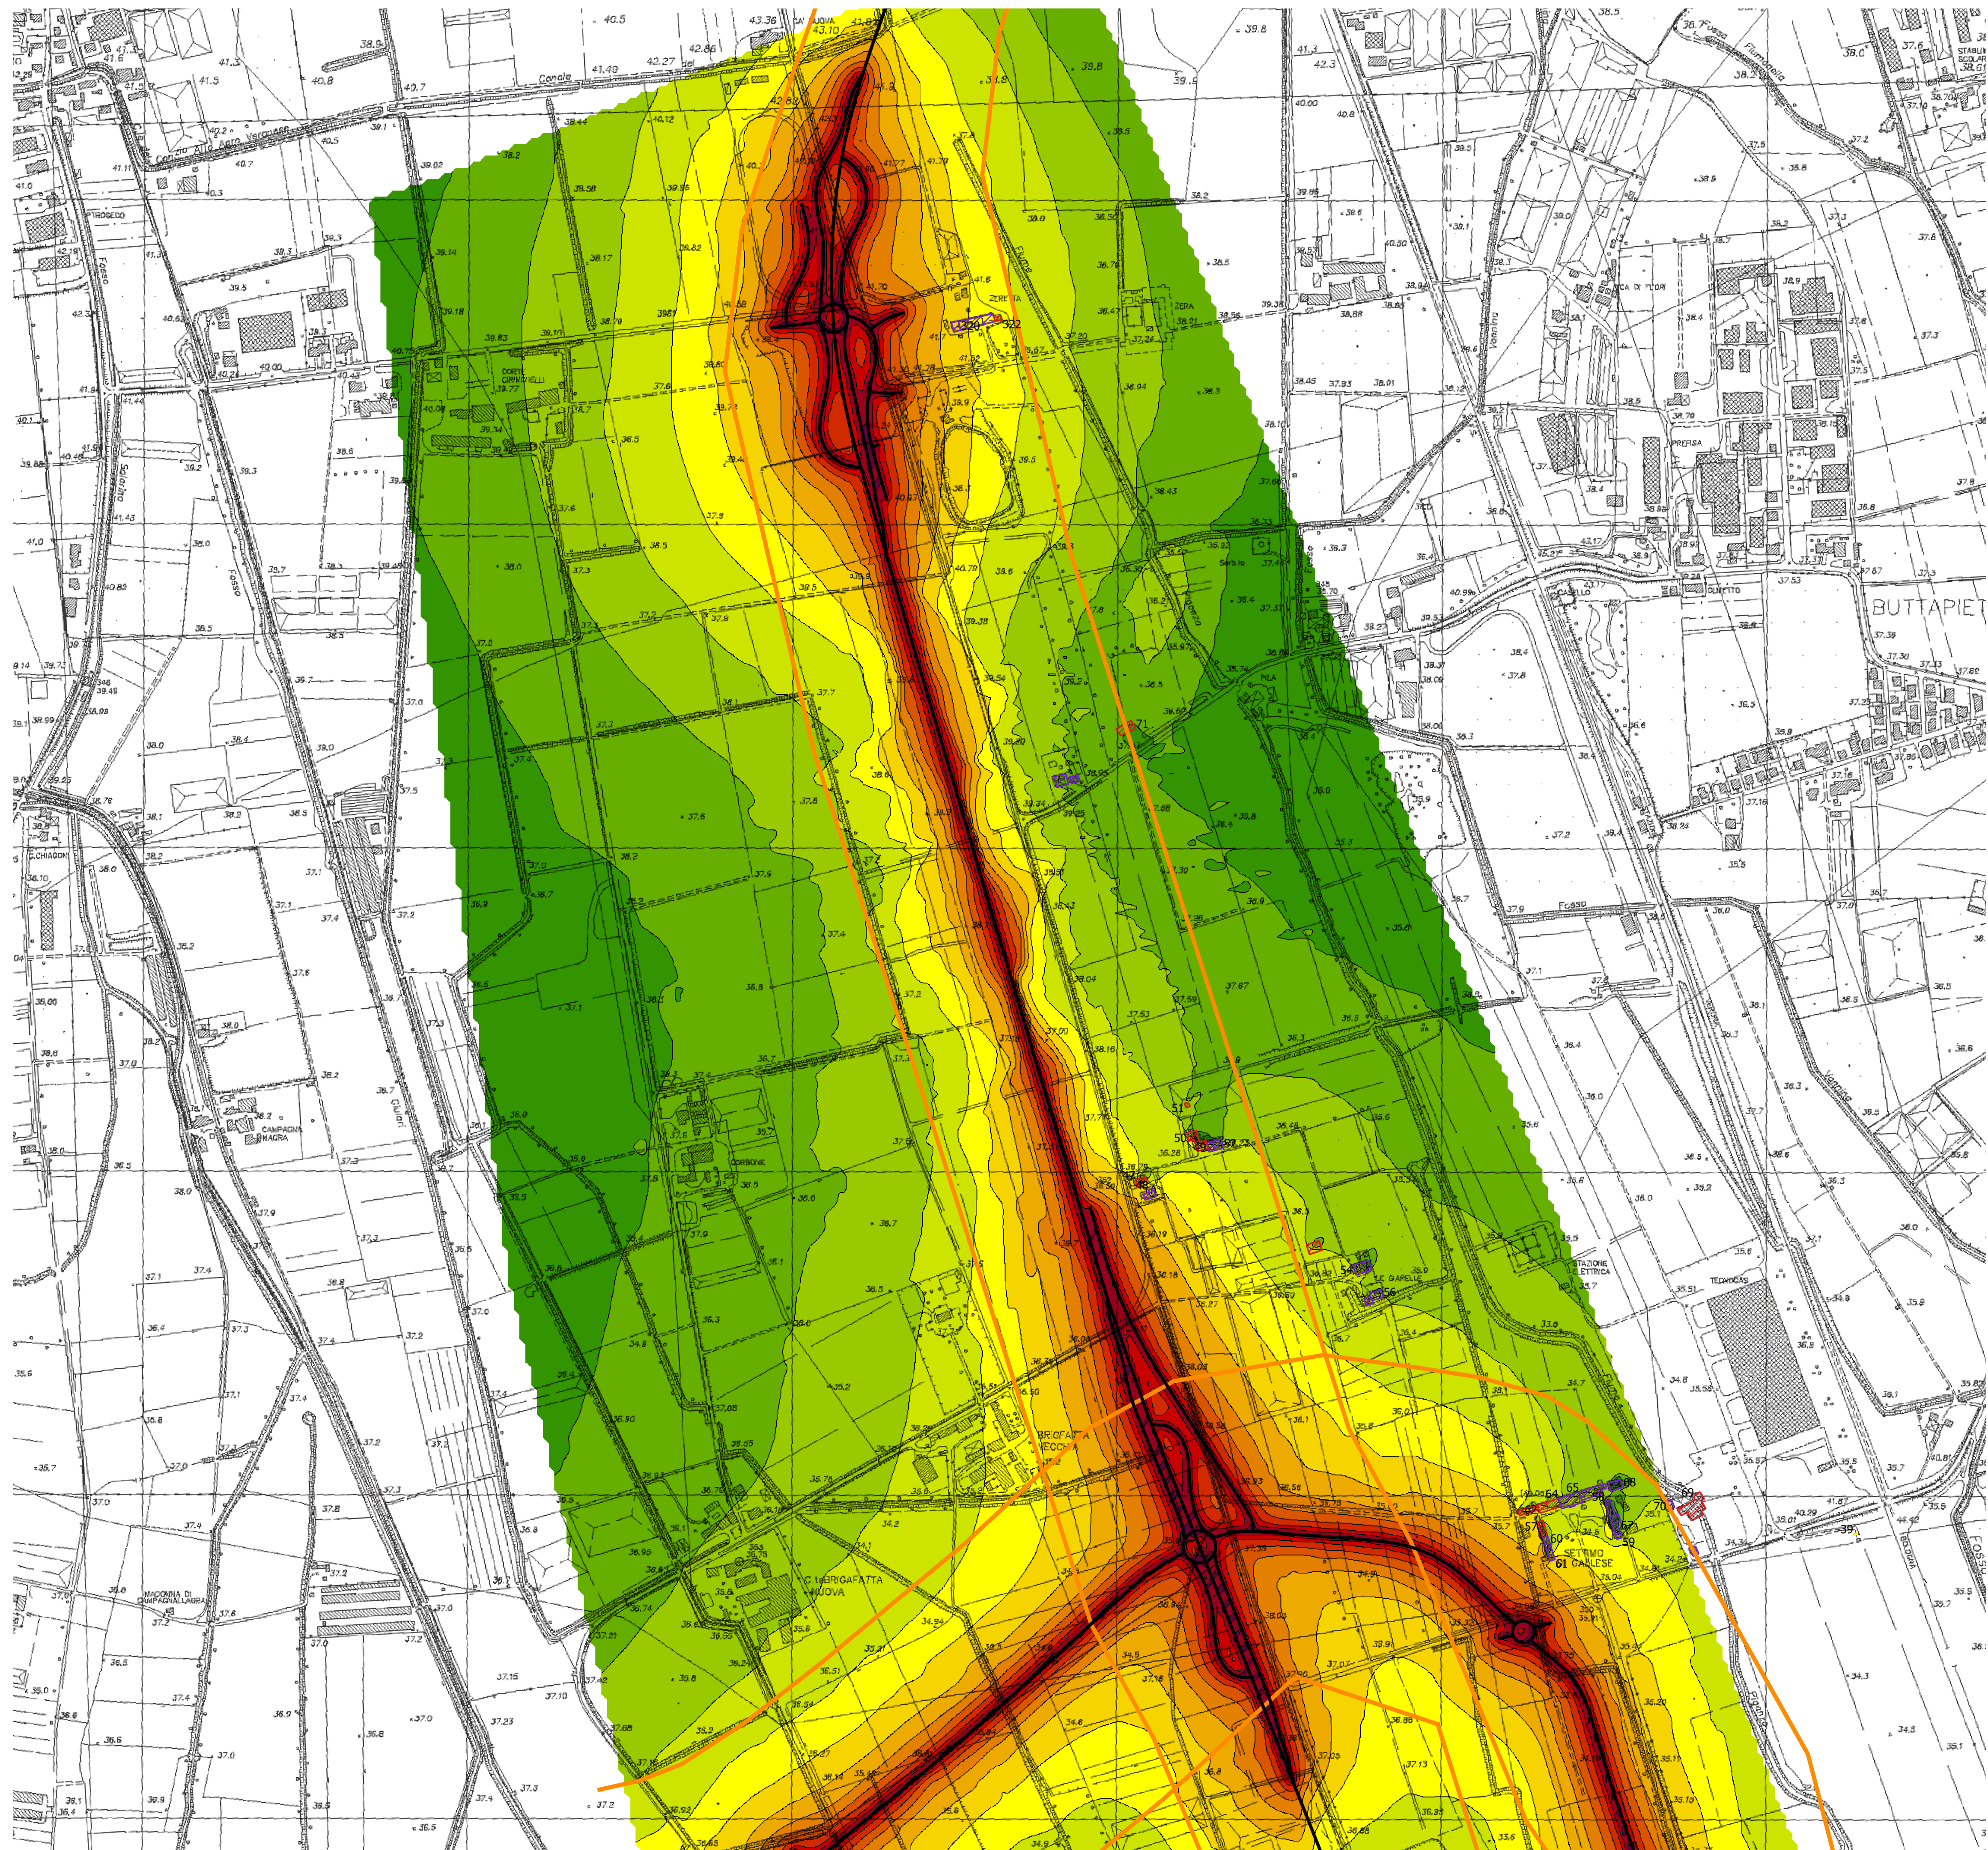



Direzione Progettazione e Realizzazione Lavori

Variante alla SS12 da Buttapietra alla tangenziale SUD di Verona

PROGETTO DEFINITIVO

COD. VE29

PROGETTAZIONE: MANDATARIA:	MANDANTI: No.Do. e Servizi s.r.l. Società di Ingegneria		
RAGGRUPPAMENTO:	IDRO. STRADE s.r.l.	Barci Engineering	SIMECICI CONSULTING INDOENALISA
IL RESPONSABILE DELL'INTEGRAZIONE DELLE PRESTAZIONI SPECIALISTICHE: Ing. Antonino Alvaro - SIGECO ENGINEERING srl Ordine Ingegneri Provincia di Cosenza n. A282 Ing. Carmine Gallo - NLDG, e Ser. srl Ordine Ingegneri Cosenza n. A1379 Ing. Sandro D'Agostini - Ordine Ingegneri Belluno n. A457			
IL COORDINATORE PER LA SICUREZZA IN FASE DI PROGETTAZIONE: Arch. Giuseppe Luciano - SIGECO ENGINEERING srl Ordine Architetti Provincia di Reggio Calabria n. A2316			
I GEOLOGI: Dott. Geol. Domenico Carrà - SIGECO Eng. srl Ordine Geologi della Calabria n. 641 Dott. Geol. Francesco Molinaro - SIGECO Eng. srl Ordine Geologi della Calabria n. 1003			
VISTO-IL RESPONSABILE DEL PROCEDIMENTO: Ing. Antonio Marsella			
GRUPPO DI PROGETTAZIONE: Ing. Giovanni Costa - Steel Project Engineering - Ordine Ingegneri Livorno n. A1632 Arch. Alessandro Alvaro - SIGECO Eng. srl Ordine Architetti Cosenza n. A1460 Ing. Gaetano Zupo - SIGECO Eng. srl Ordine Ingegneri Cosenza n. A5385 Geom. Giuseppe Crispino - SIGECO Eng. srl Collegio Geometri Potenza n. 2268 Ing. Paolo Tucci - ERNST&YOUNG srl Ordine Ingegneri Cosenza n. A5488 Ing. Mario Ferri - ERNST&YOUNG srl Ordine Ingegneri Cosenza n. A5794 Arch. Simona Tucci - ERNST&YOUNG srl Ordine Ingegneri Cosenza n. A1637 Ing. Roberto Scivano - NLDG, e Ser. srl Ordine Ingegneri Cosenza n. A2001 Ing. Eraldo Domestico - NLDG, e Ser. srl Ordine Ingegneri Cosenza n. A2001 Geol. Carolina Simone - NLDG, e Ser. srl Ordine Geologi della Calabria n. 230 Ing. Giorgio Barci - NLDG Eng. srl Ordine Ingegneri Prov. di Cosenza n. A2673 Dott.ssa Laura Casadei - NLDG s.r.l. - Inq. di Gest. di Abit. Antico Prov. n. 2248			
PROTOCOLLO:	DATA:		

RUMORE

Clima acustico allo stato di progetto 2036 notturno Tav. 5 di 8

CODICE PROGETTO	NOME FILE	REV.	SCALA:
GO VE0029 D 2001	TO0IA05AMBCT48_A	A	1:5.000
CODICE ELAB.	TO0IA05AMBCT48		
D			
C			
B			
A	PRIMA EMISSIONE	Dic. 2021	Sigeco Srl
REV.	DESCRIZIONE	DATA	SOCIETA'
			Ing. A. Ciccarollo
			Arch. G. Luciano
			Ing. A. Alvaro
			VERIFICATO
			APPROVATO