
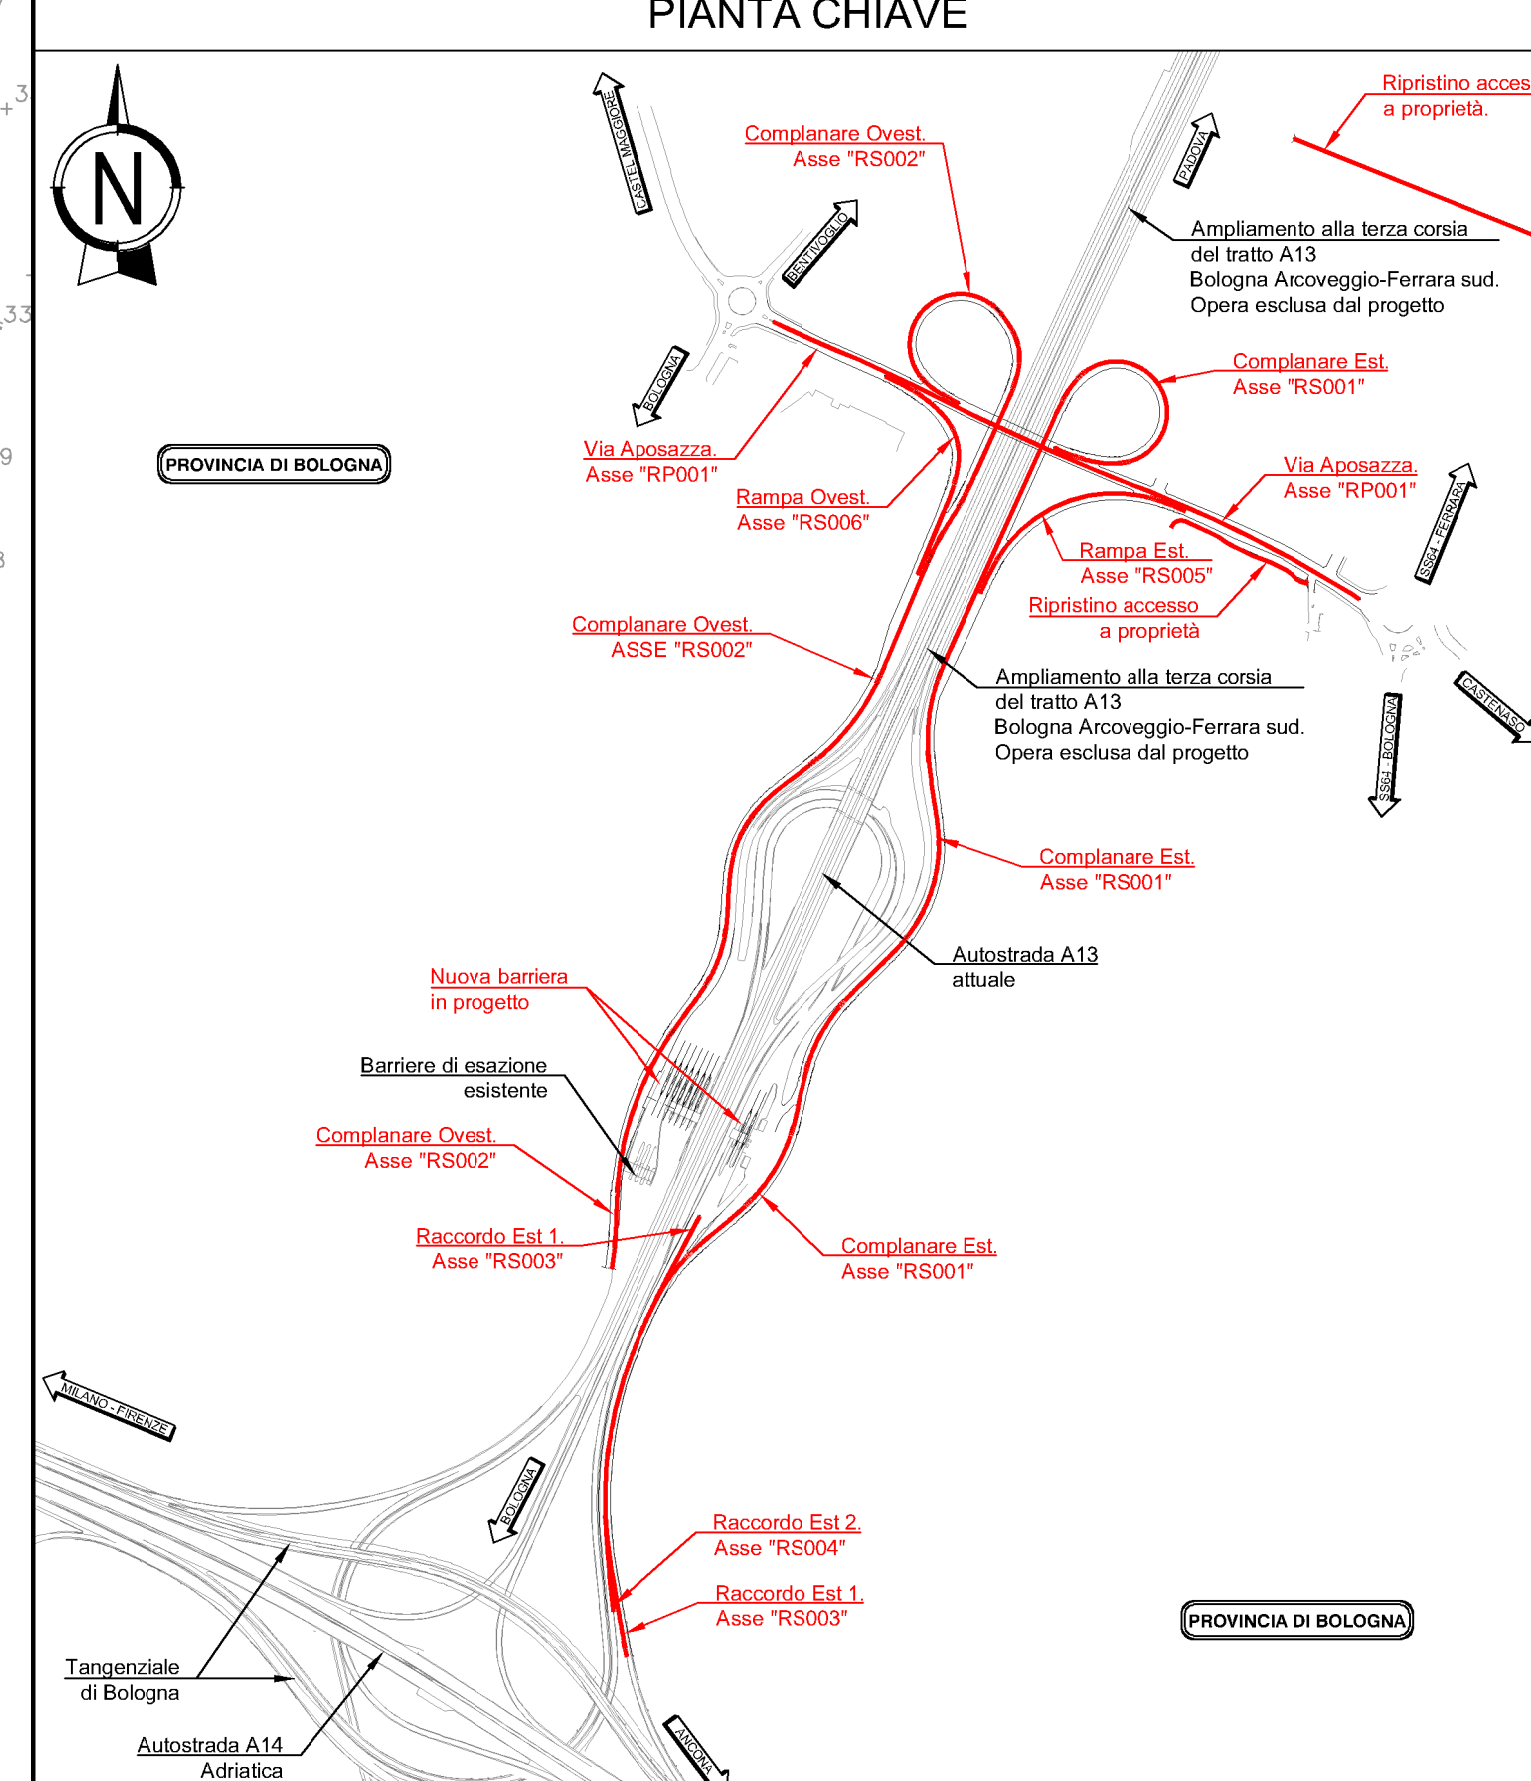


0 40 80 120 160 200m  
Scala @A0 1:2.000

PROVINCIA DI BOLOGNA

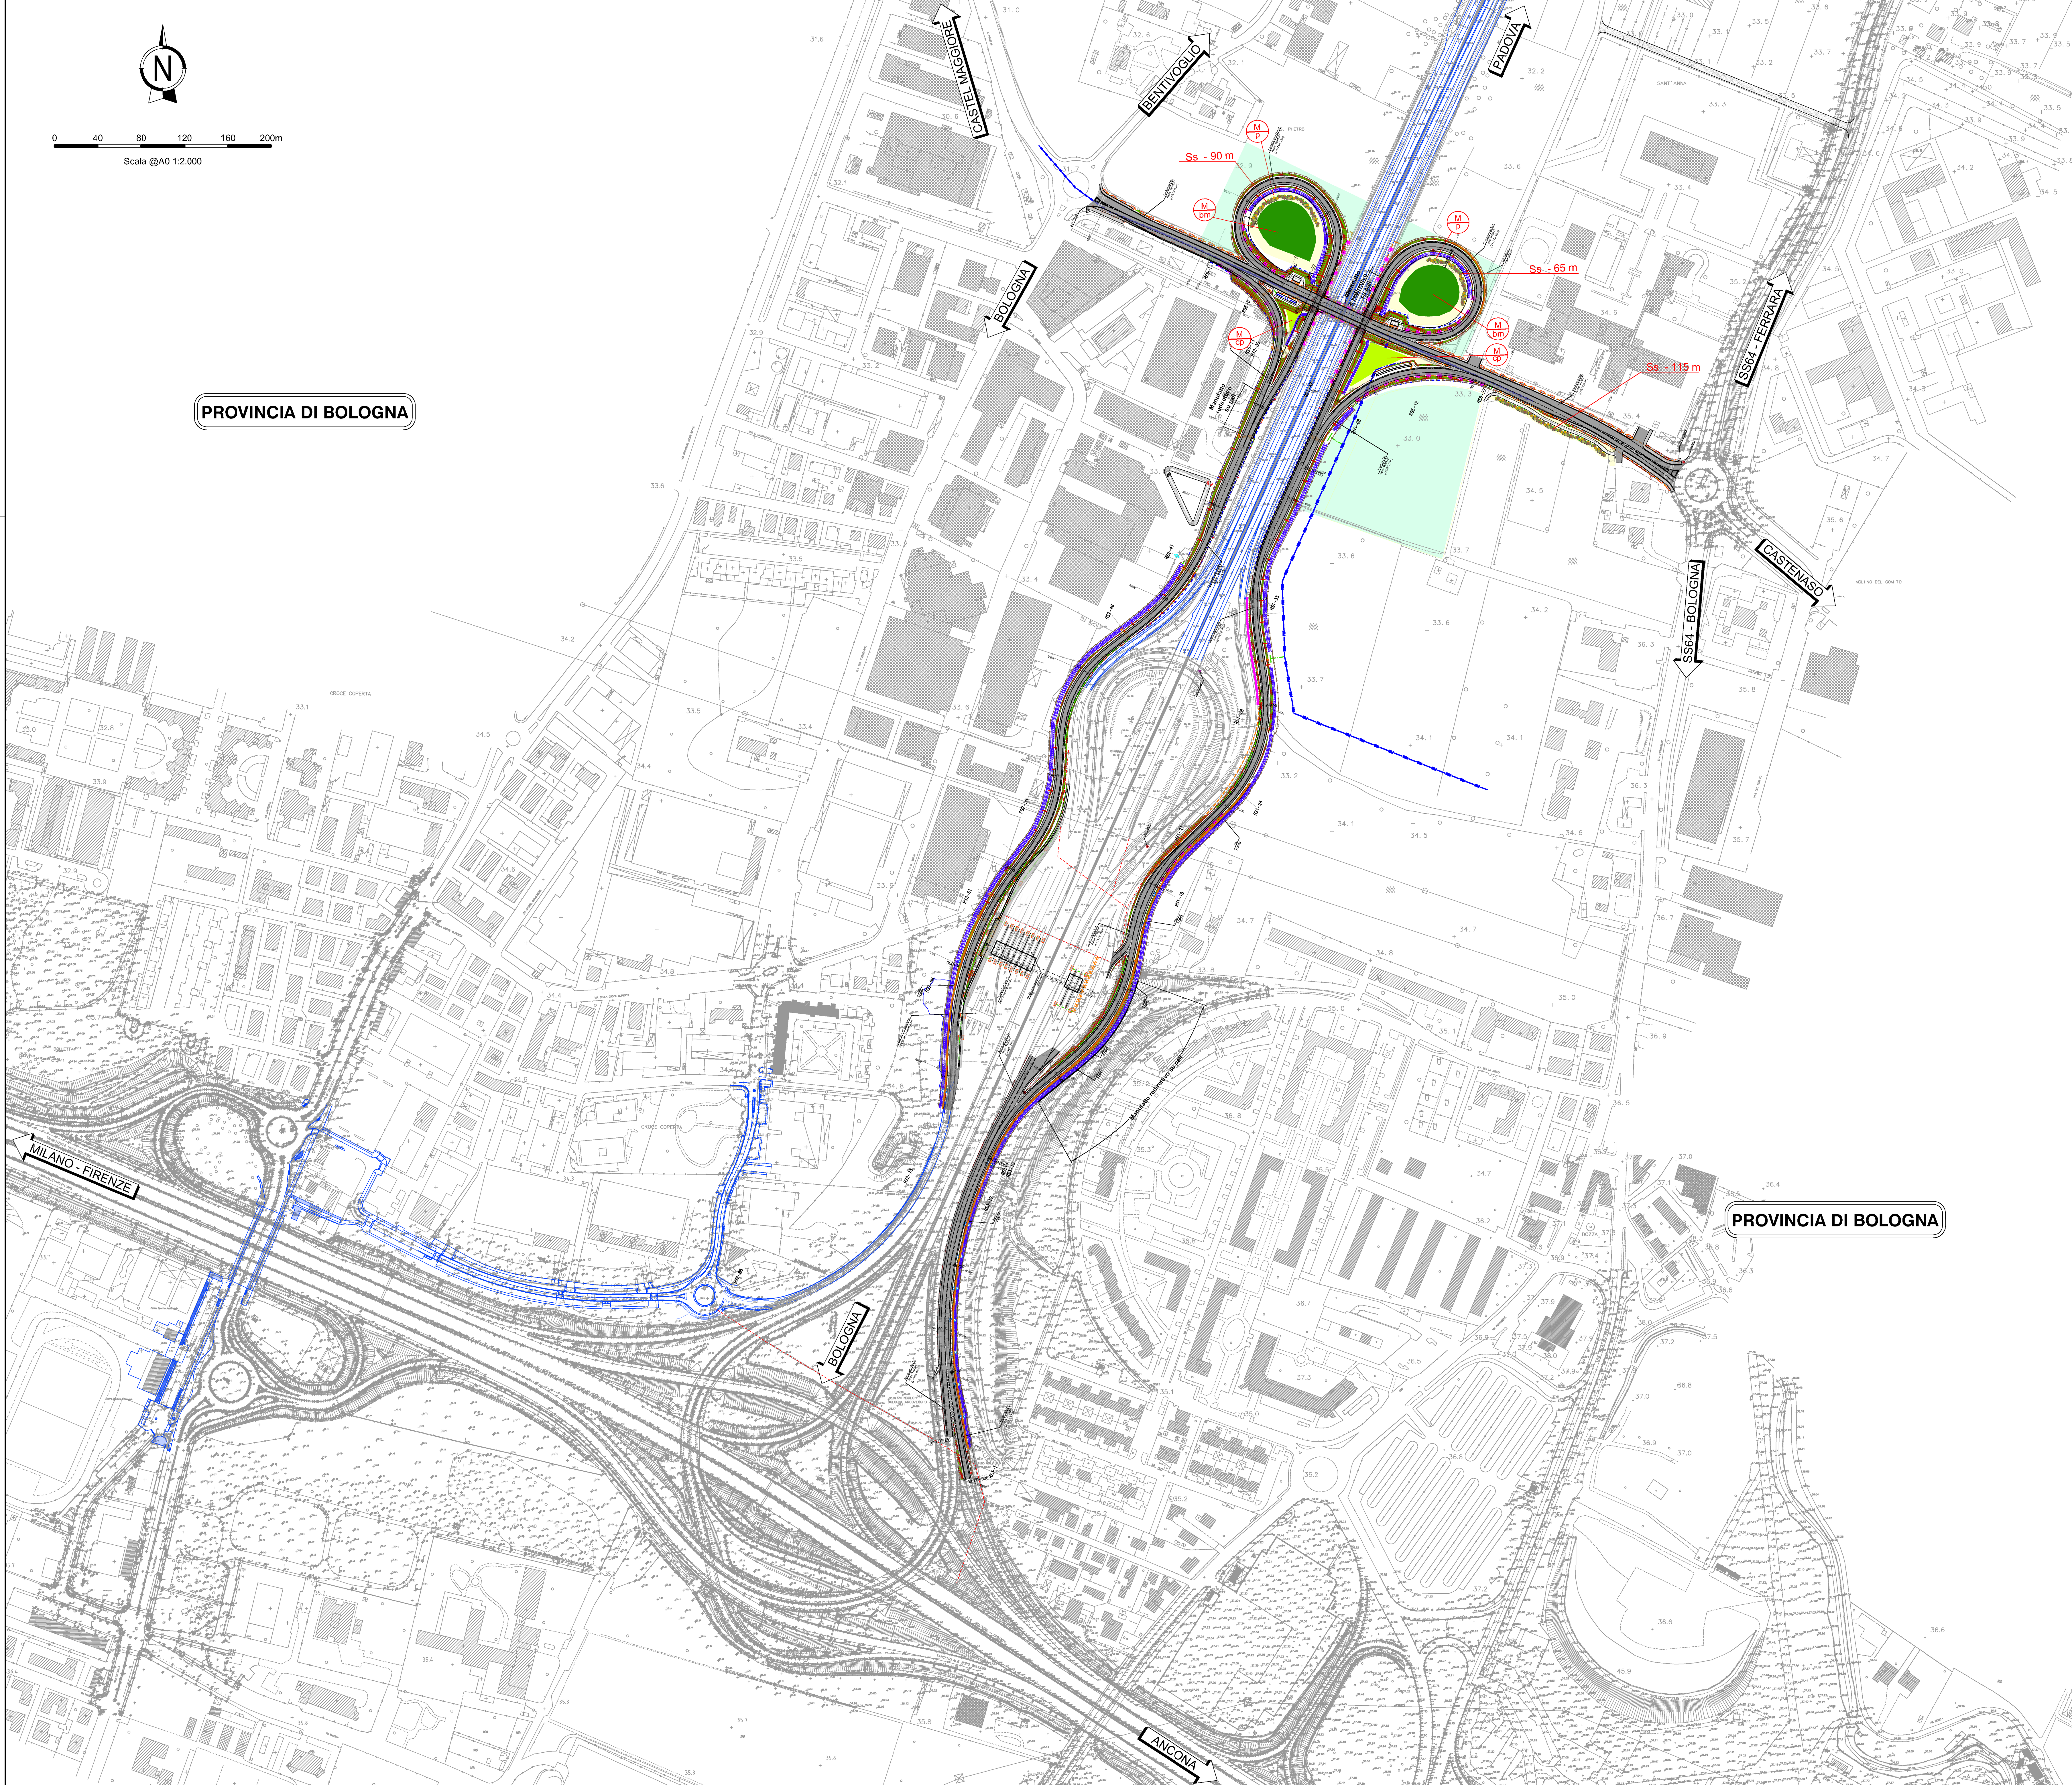

NOTE:  
 • Tutte le misure sono espresse in metri tranne dove espressamente indicato.  
 • Tutte le quote altimetriche sono in metri e riferite alla quota medio mare.

- LEGENDA:
- Pavimentazione stradale assi in progetto
  - Marciapiedi di via Aposazza
  - Ripristino accessi a proprietà
  - Elettrometrica assi in progetto
  - Recinzione autostradale
  - Foa
  - Fosso rivestito
  - Fosso inerbito
  - Canaletta rettangolare ( testa opere )
  - Canale rettangolare ( piede opere )
  - Opere sviluppate in altro appalto

- LEGENDA OPERE A VERDE:
- Ambito di intervento
  - :M p - Prato polifita
  - :M r - Recupero ad uso agricolo e inerbimento finale a medicaio
  - :M cp - Formazione arbustiva pioniera
  - :M bm - Formazione arboreo arbustiva densa
  - :idrosemia
  - SERIE DI VEGETAZIONE PER IL TANGENZIALE E STRUTTURAZIONE VEGETAZIONE (MATERIALE)
  - Ss: Quinta arbustiva per zone soleggiate

**autostrade per l'italia**  
 AUTOSTRADA (A13): BOLOGNA-PADOVA  
 TRATTO: BOLOGNA ARCOVEGGIO  
 BOLOGNA INTERPORTO

PROSECUZIONE FINO ALLA VIA APOSAZZA  
 DEL SISTEMA TANGENZIALE DI BOLOGNA

PROGETTO DEFINITIVO

PROLUNGAMENTO COMPLANARE  
 ASPETTI AMBIENTALI  
 OPERE A VERDE  
 PLANIMETRIA DEGLI INTERVENTI DI RIQUALIFICA AMBIENTALE

IL PROGETTISTA SPECIALISTICO Dott. For. Gianni Anselmi Dott. Agr. For. Mirco N. 1993 Ripartizione Ingegneria Naturalistica e Ambientale		IL RESPONSABILE INTEGRAZIONE PRESTAZIONI SPECIALISTICHE Ing. Fabio Serru Dott. Ing. Bologna n. 6807/A		IL DIRETTORE TECNICO Ing. Siro Ferrini Dott. Ing. Cirio N. 981/A T.A. ANITRA	
CODICE IDENTIFICATIVO RIPARTIZIONE TOPOGRAFICA					
111326	0000	PD/AU	AMB	OV000	00000
D/SUA		0102	0	SCALA 1:2000	
DISEGNI COORDINATI Ing. Fabio Serru Dott. Ing. Bologna n. 6807/A		SUPPORTO SPECIALISTICO MATE Soc. Coop. Dott. For. Genova N. 91/A Dott. Agr. For. Firenze N. 1200		REVISIONE N. data F. MANZO/ESI	
TECNICAMENTE VERIFICATO		VERIFICATO		Dott. Adriano Sava	

VISTO DEL COMMITTENTE  
**autostrade per l'italia**  
 IL RESPONSABILE DEL PROCEDIMENTO  
 Ing. Fabio Serru

VISTO DEL CONCESSIONARIO  
 Ministero delle Infrastrutture e della Mobilità Sostenibile  
 Direzione Regionale Emilia-Romagna  
 Ing. Siro Ferrini