
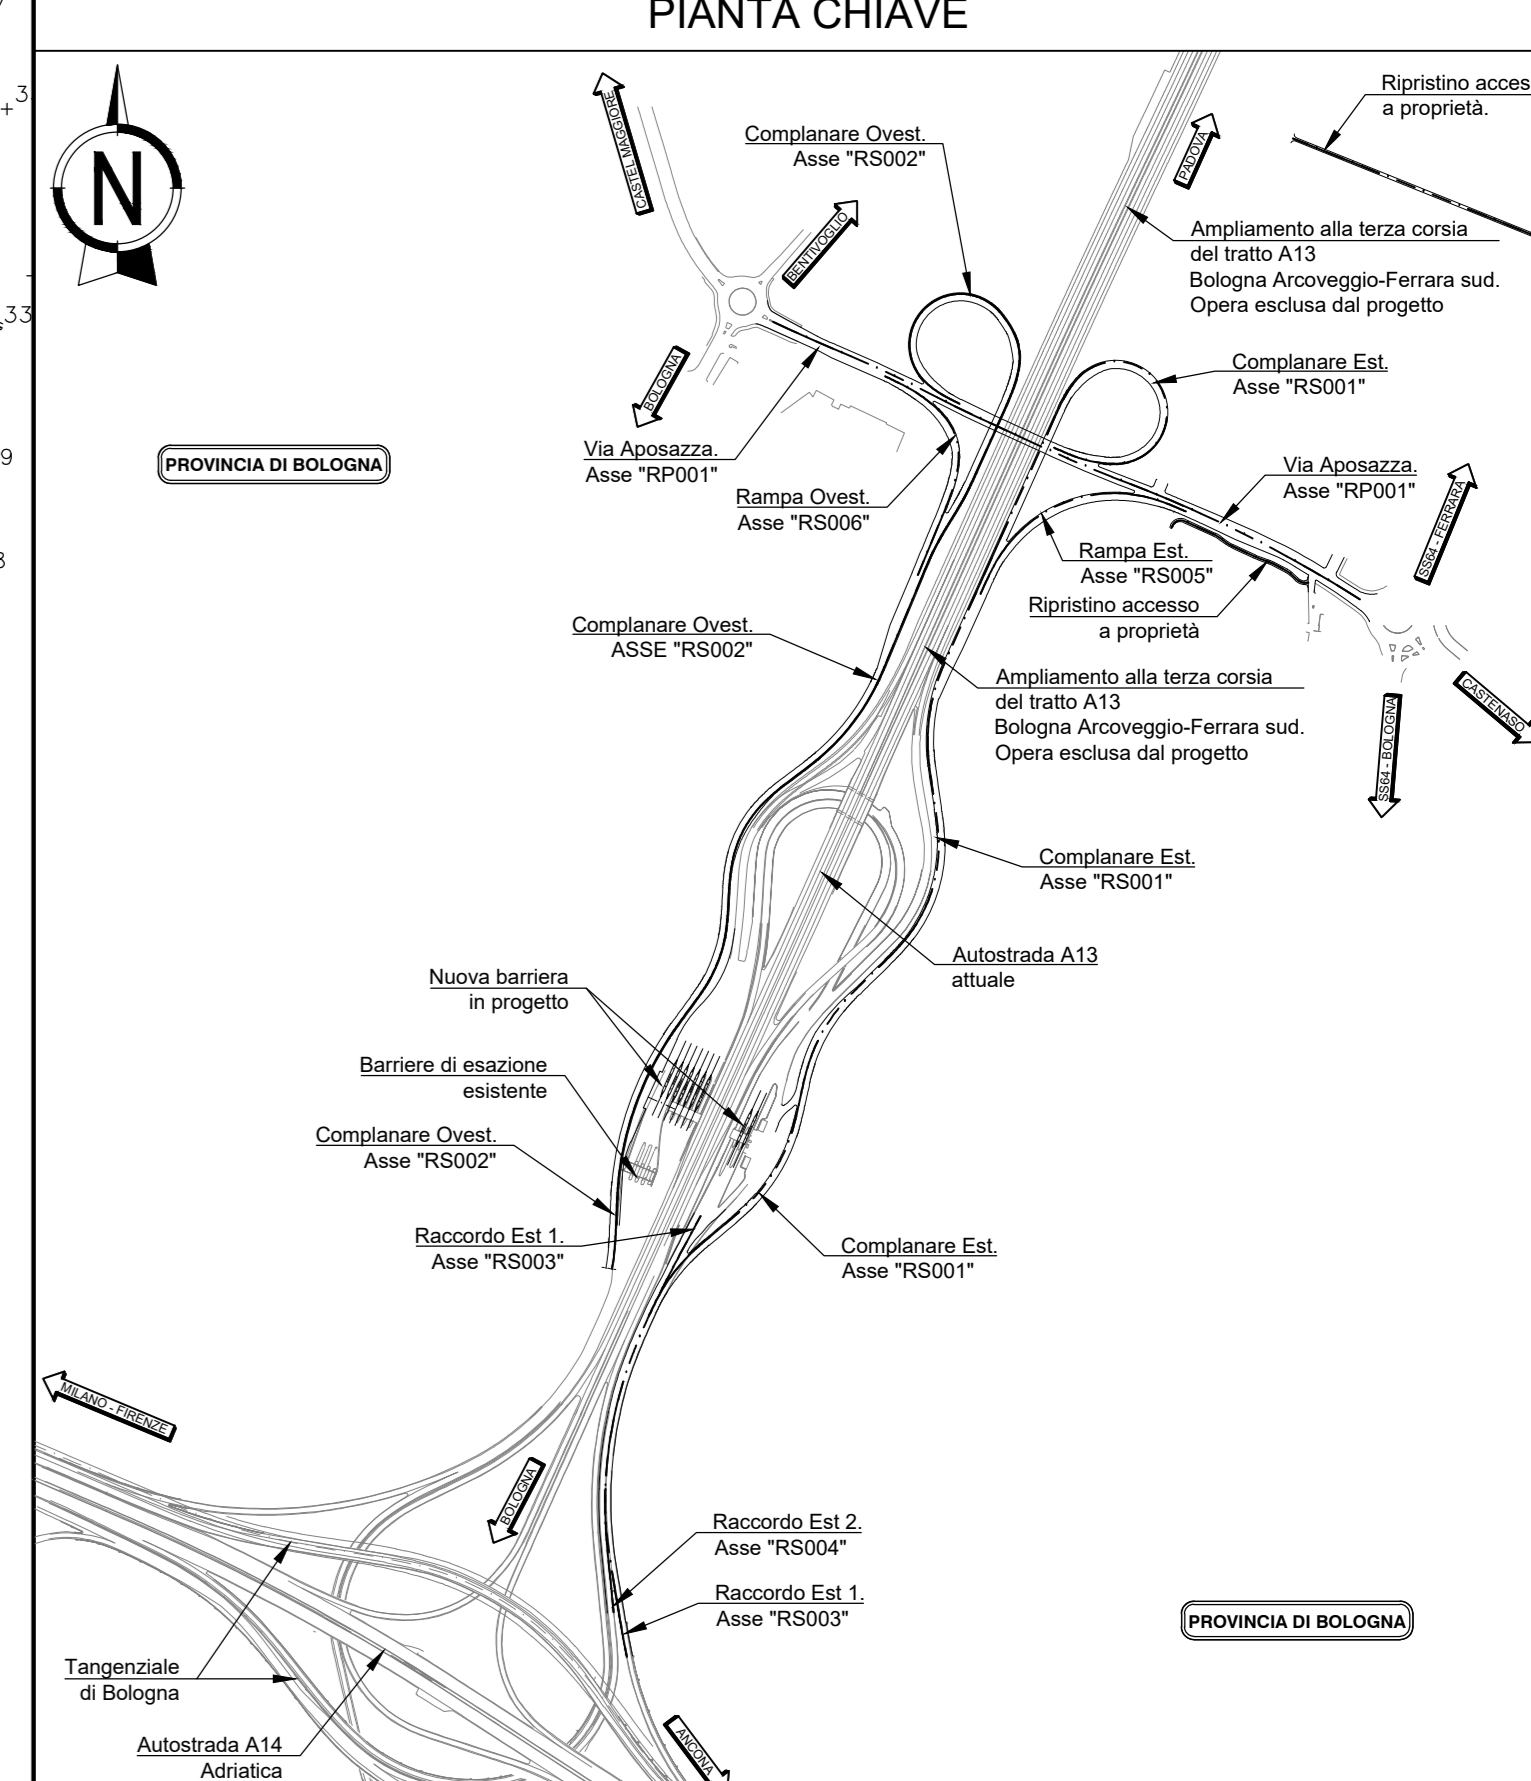


0 40 80 120 160 200m
Scala @A0 1:2.000

PROVINCIA DI BOLOGNA

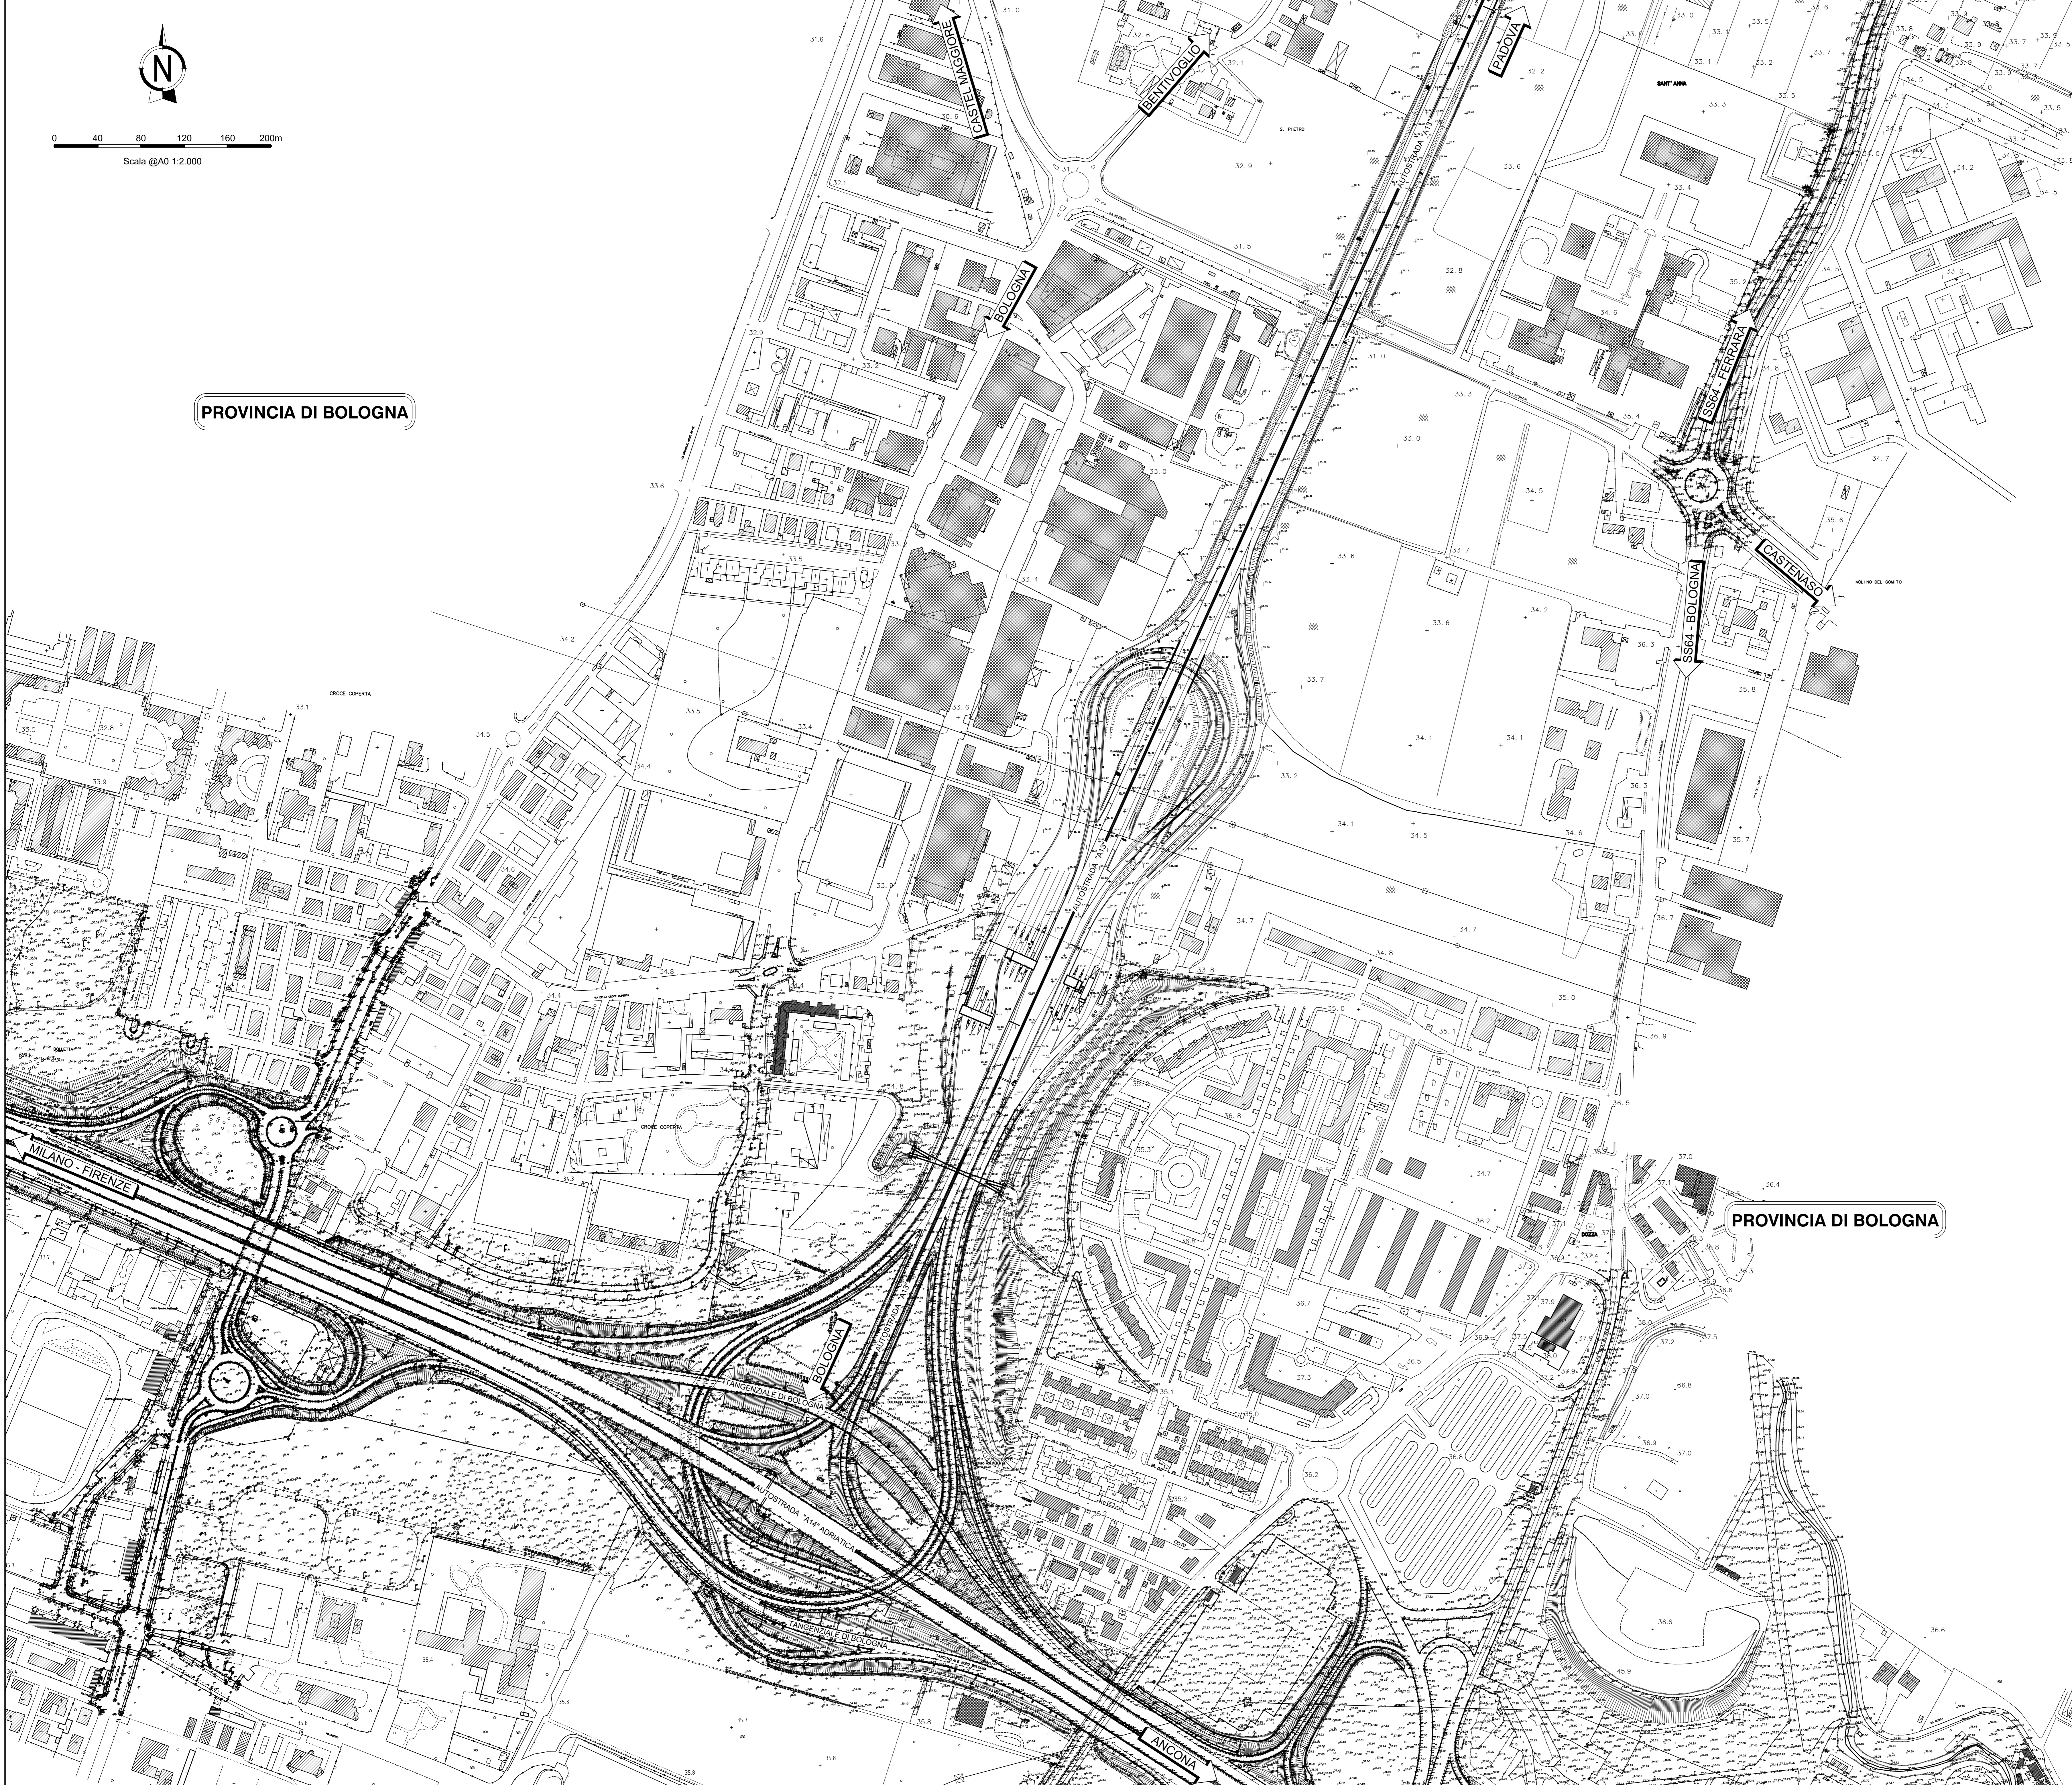

- NOTE:**
- Tutte le misure sono espresse in metri tranne dove espressamente indicato.
 - Tutte le quote altimetriche sono in metri e riferite alla quota medio mare.

autostrade per l'italia

AUTOSTRADA (A13): BOLOGNA-PADOVA
TRATTO: BOLOGNA ARCOVEGGIO
BOLOGNA INTERPORTO

PROSECUZIONE FINO ALLA VIA APOZZAZZA
DEL SISTEMA TANGENZIALE DI BOLOGNA

PROGETTO DEFINITIVO

PROLUNGAMENTO COMPLANARE

PARTE STRADALE
Planimetrie stato attuale
Planimetria stato attuale

IL PROGETTISTA SPECIALISTICO Ing. Gianluca Salvatore Spizzigallo Ord. Ing. Milano N. 428796 Responsabile Strada		IL RESPONSABILE INTEGRAZIONE PRESTAZIONI SPECIALISTICHE Ing. Fabio Serrna Ord. Ing. Bologna n. 6007A		IL DIRETTORE TECNICO Ing. Gianluca Salvatore Spizzigallo Ord. Ing. Milano N. 428796 T.A. - Strada	
CODICE IDENTIFICATIVO IMPIANTO/DIRIZIONE					
111326	0000	PD/AU	PRS	SF000	00000
INGEGNER COORDINATORE Ing. Fabio Serrna Ord. Ing. Bologna n. 6007A		SUPPORTO SPECIALISTICO		REVISIONE N. data 11 FEBBRAIO 2022	
REDATTO:		VERIFICATO:		OPERATORI:	
111326		0000		0	
0000		PD/AU		PRS	
SF000		00000		D STD	
0025		0		0	
111326		0000		0	

VISTO DEL COMMITTENTE
autostrade per l'italia
IL RESPONSABILE DELL'OPERA PROCESSIONE
Ing. Fabio Serrna

VISTO DEL CONCEDENTE
Ministero delle Infrastrutture e delle Mobilità Sostenibili
Ing. Gianluca Salvatore Spizzigallo
Ord. Ing. Milano N. 428796