
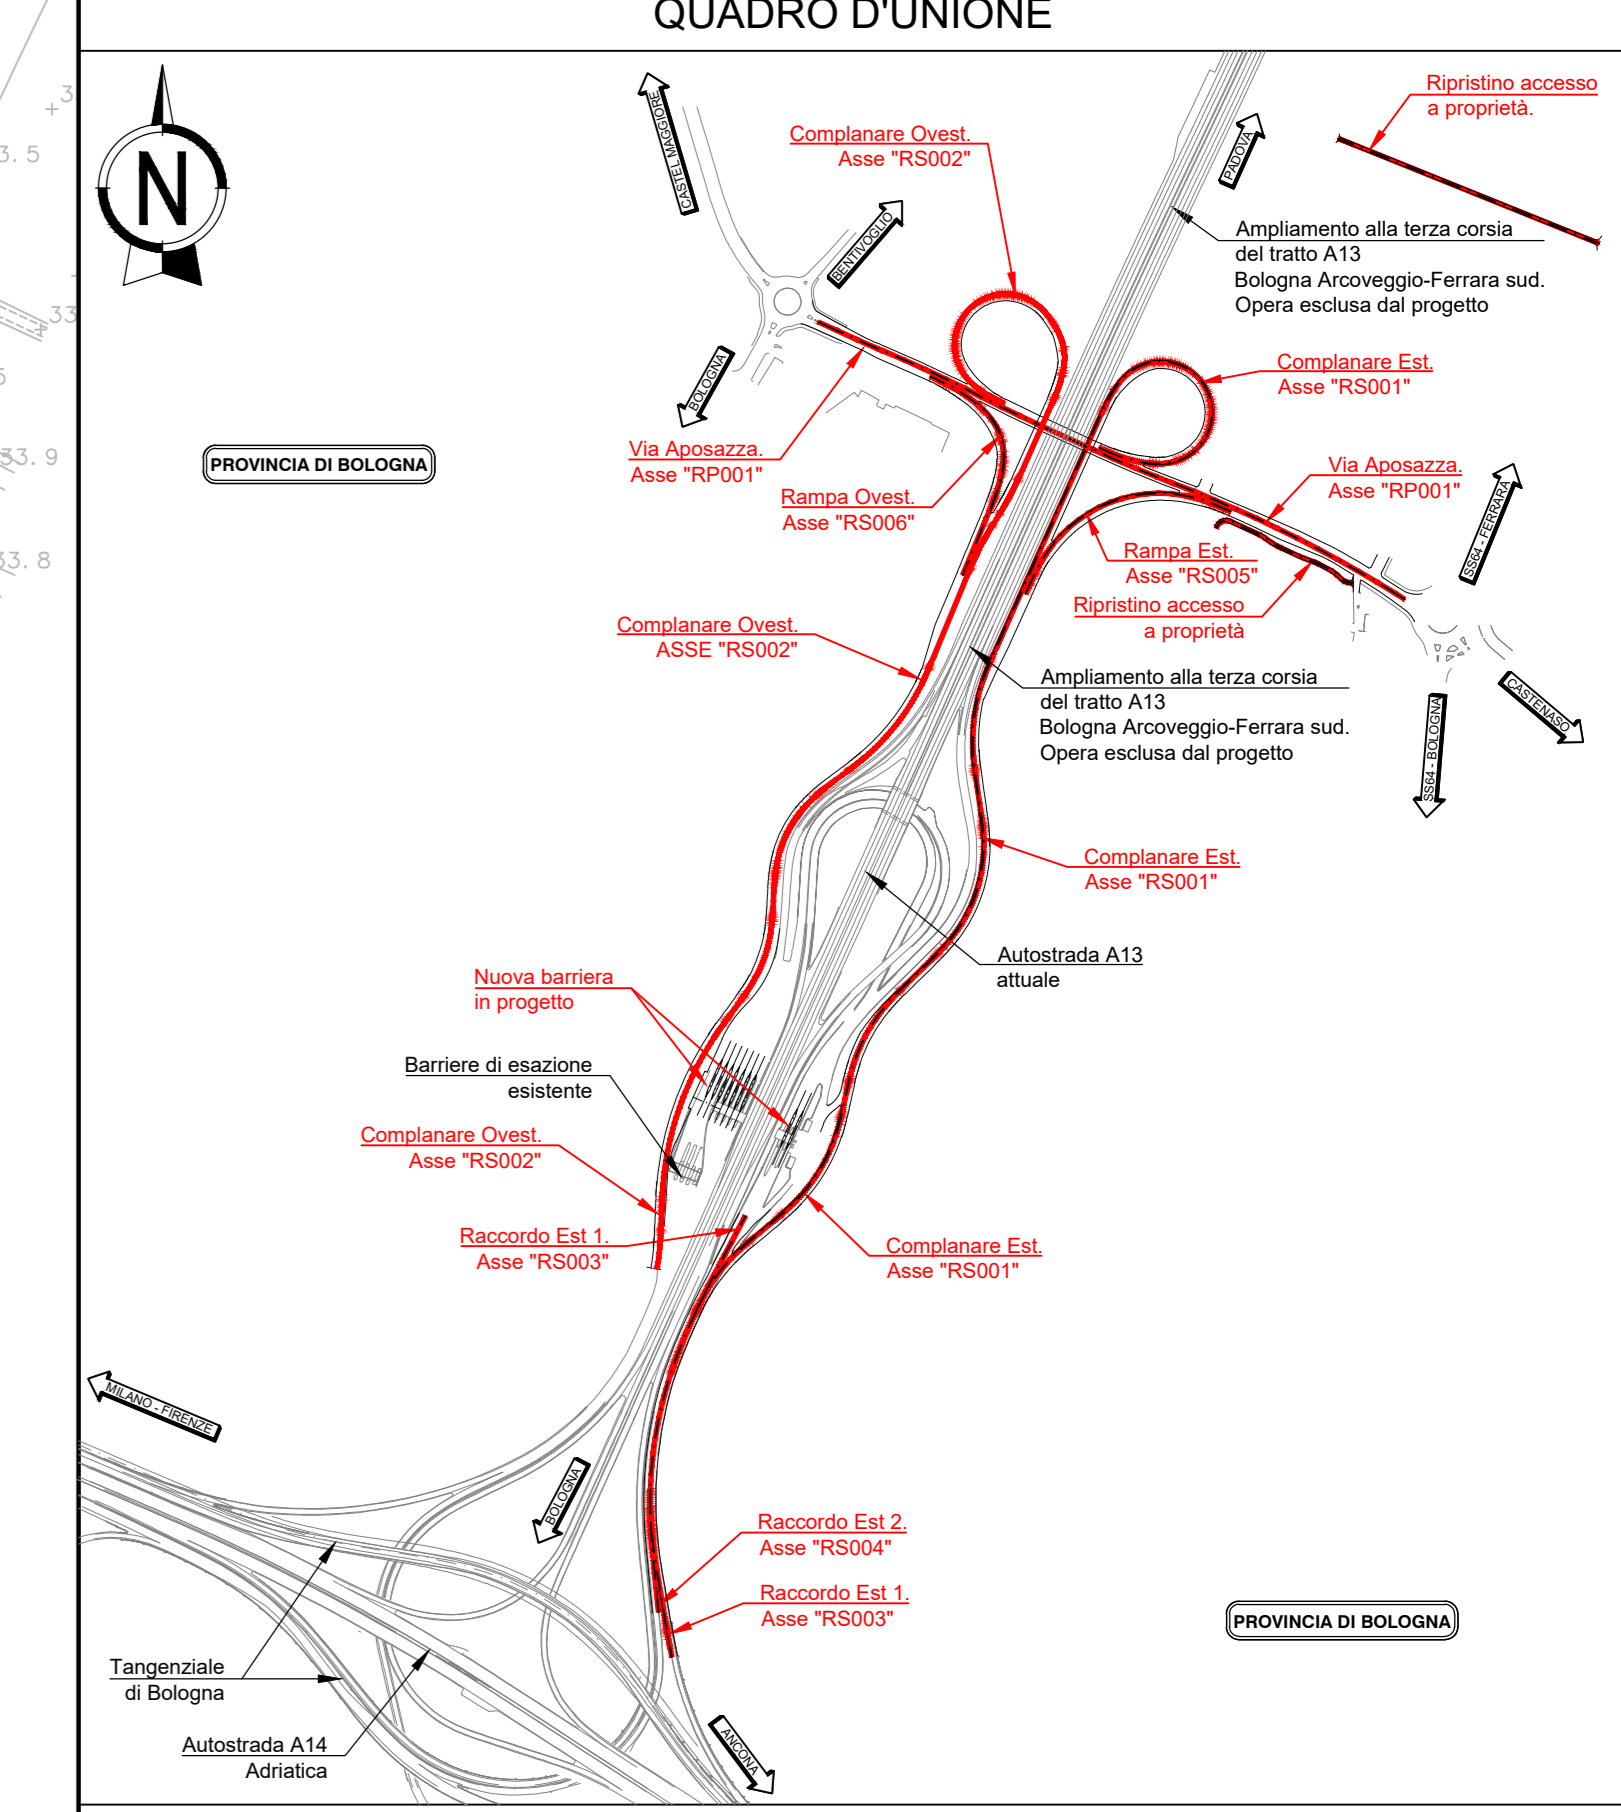


0 40 80 120 160 200m  
Scala @A0 1:2.000

PROVINCIA DI BOLOGNA

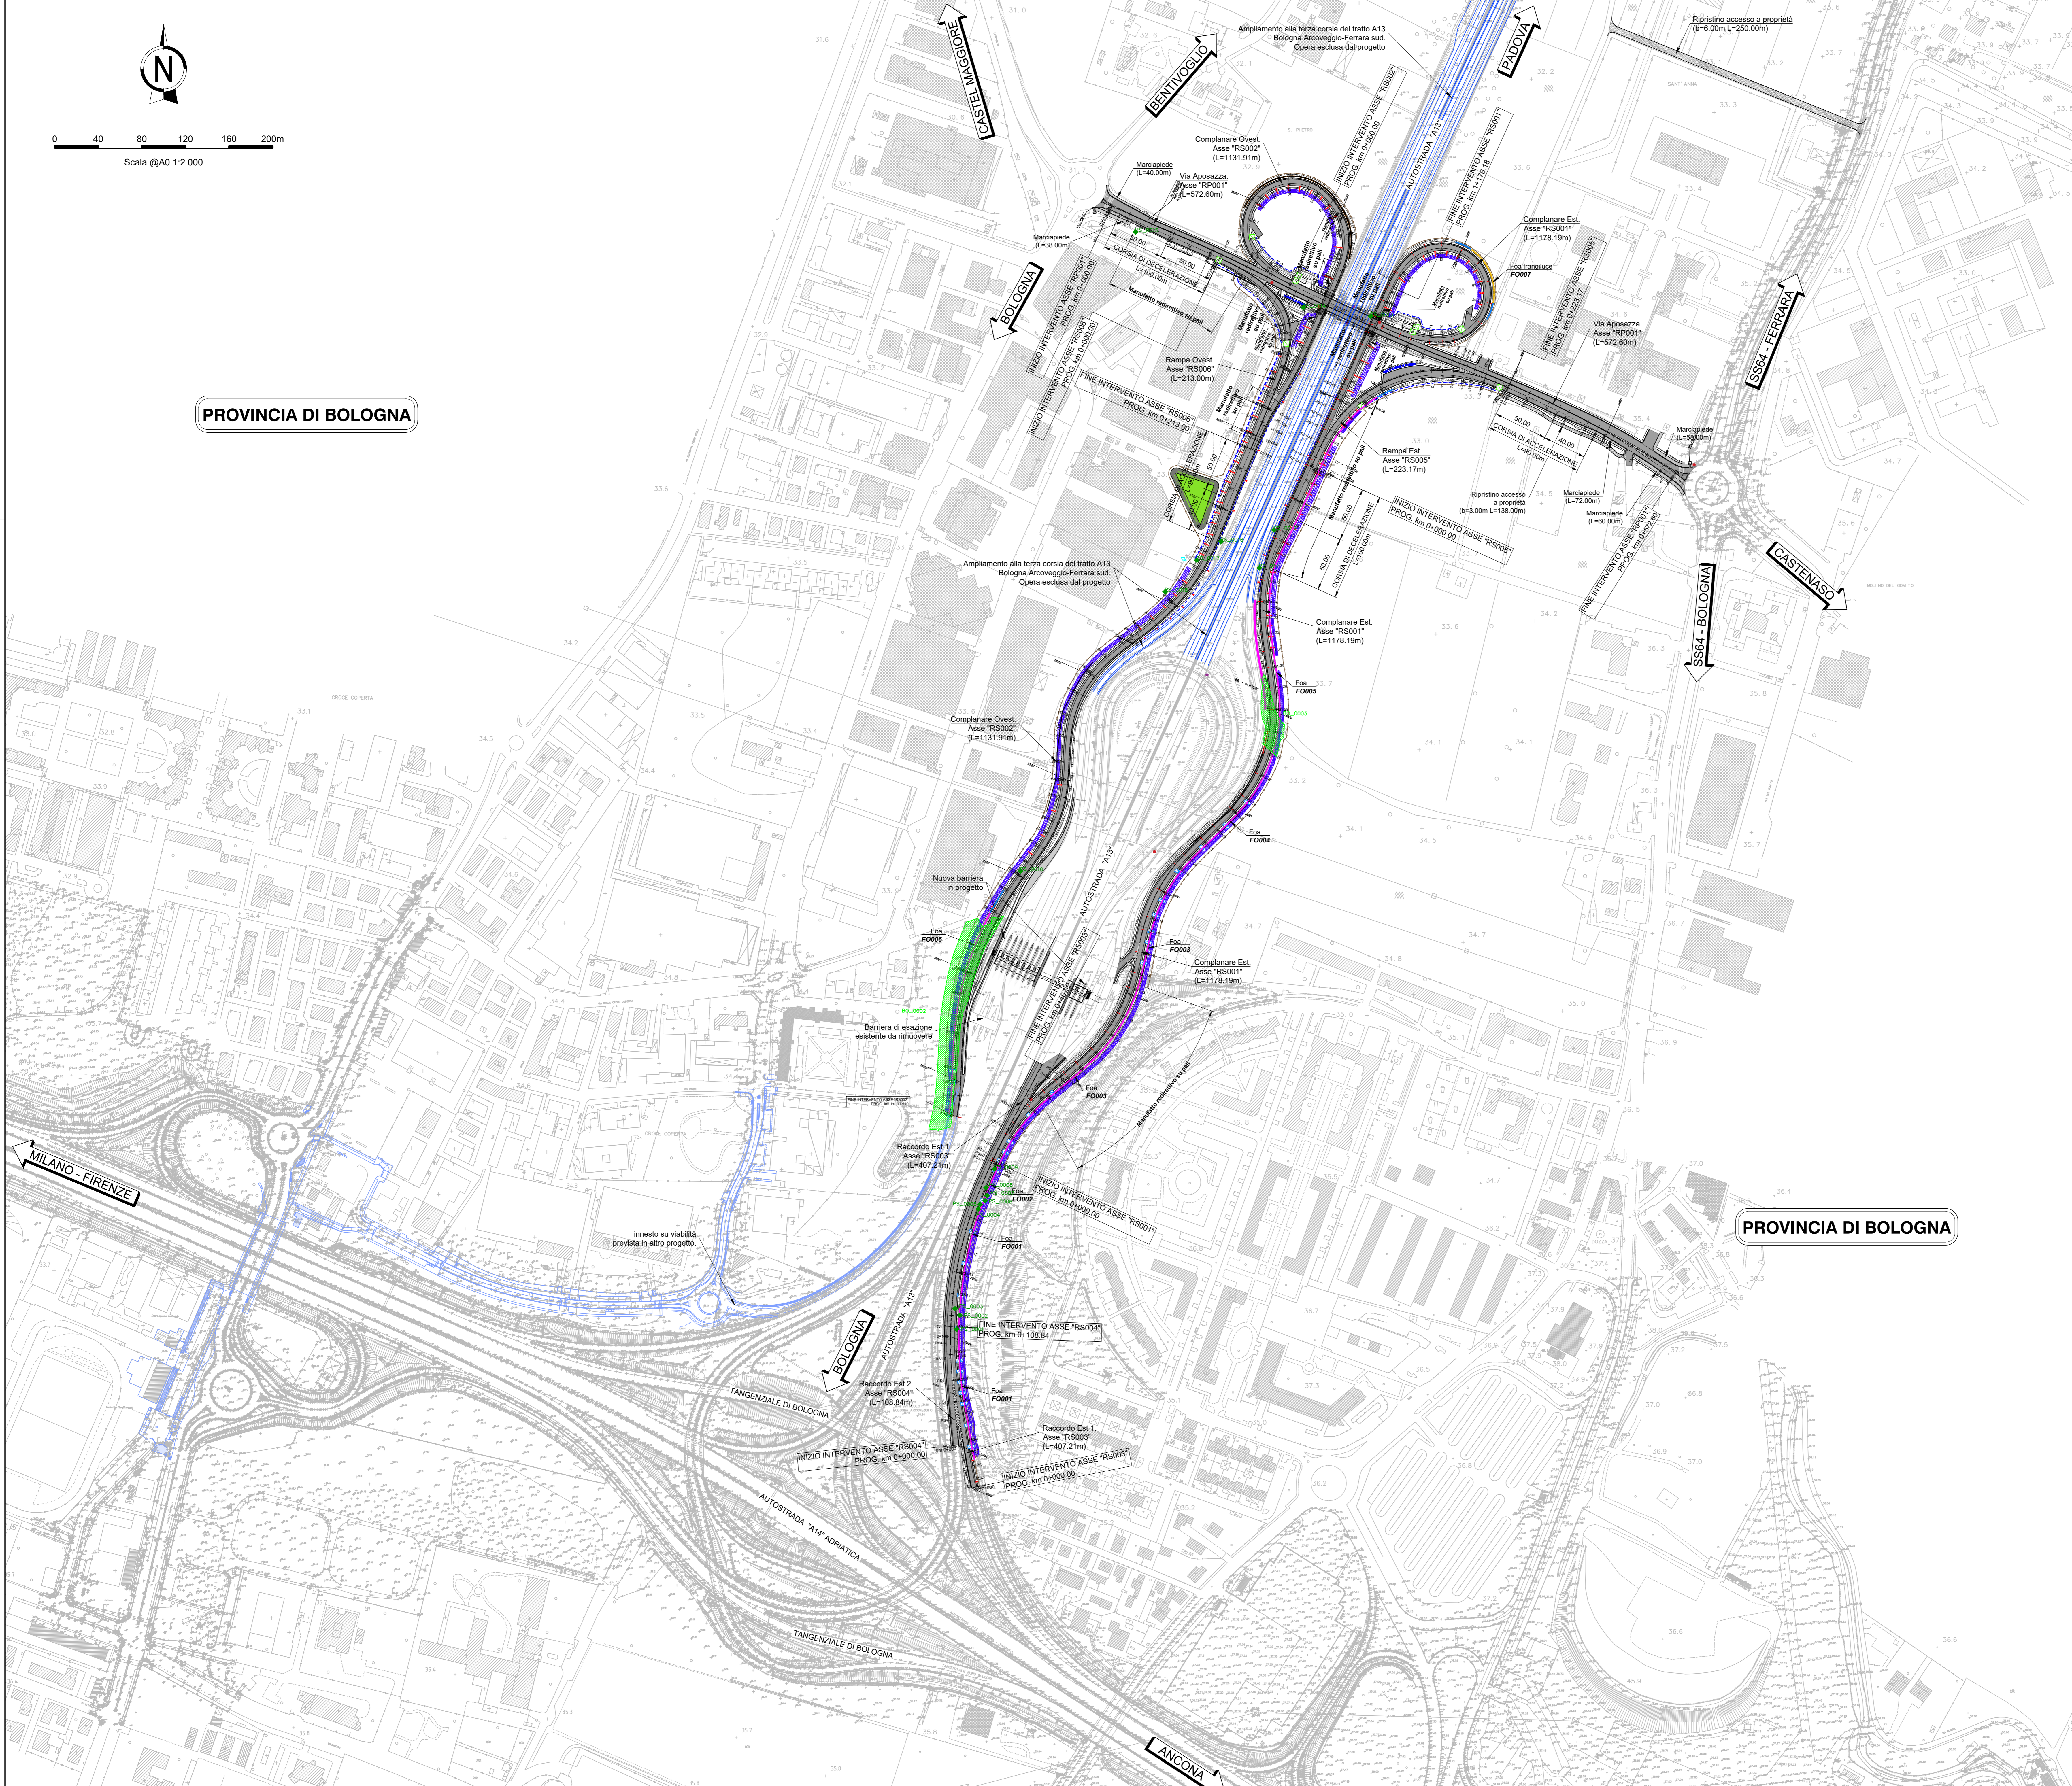

**NOTE:**

- Tutte le misure sono espresse in metri tranne dove espressamente indicato.
- Tutte le quote altimetriche sono in metri e riferite alla quota medio mare.

**LEGENDA:**

	Pavimentazione stradale assi in progetto
	Marciapiedi di via Aposazza
	Ripristino accessi a proprietà
	Ettometrica assi in progetto
	Recinzione autostradale
	Foa
	Fosso rivestito
	Fosso inerbato
	Canaletta rettangolare ( testa opere )
	Canale rettangolare ( piede opere )
	Opere sviluppate in altro appalto
	Barriere antirumore
	Barriera antirumore opaca frangiluce
	Terminale Barriere antirumore

**LEGENDA CENSIMENTO VEGETAZIONALE**

	PS_00NN	PIANTE SINGOLE (con codice identificativo)
	FI_00NN	FILARI (con codice identificativo)
	BO_00NN	BOSCHI Digs 34/2018 (con codice identificativo)
		Area oggetto di censimento vegetazionale

PROVINCIA DI BOLOGNA

**autostrade per l'italia**

**AUTOSTRADA (A13): BOLOGNA-PADOVA**  
TRATTO: BOLOGNA ARCOVEGGIO  
BOLOGNA INTERPORTO

PROSECUZIONE FINO ALLA VIA APOSAZZA  
DEL SISTEMA TANGENZIALE DI BOLOGNA

PROGETTO DEFINITIVO

DOCUMENTAZIONE GENERALE

ASPETTI AMBIENTALI

CENSIMENTO VEGETAZIONALE

PLANIMETRIA CENSIMENTO SU PROGETTO

IL PROGETTISTA SPECIALISTICO Dott. For. Gianni Mazzanti Ord. Agr. For. Milano N. 1950		IL RESPONSABILE INTEGRAZIONE PRESTAZIONI SPECIALISTICHE Ing. Fabio Serrna Ord. Ing. Bologna n. 0007A		IL DIRETTORE TECNICO Ing. Sara Frattini Ord. Ing. Genova N. 9810A T.A. Ambiente	
CODICE IDENTIFICATIVO APPROVAZIONE PROGETTO: 111326_0000_PD/DG_AMB_VG000_00000_D_SUA_0002_0					
INGENIER COORDINATORE Ing. Fabio Serrna Ord. Ing. Bologna n. 0007A		SUPPORTO SPECIALISTICO MATE Soc. Coop. Ord. Ing. Genova n. 0007A Ord. Agr. For. Firenze N. 1200		REVISIONE N. 1 DATA 11 FEBBRAIO 2022	

VISTO DEL COMMITTENTE: **autostrade per l'italia**

VISTO DEL CONCEDEENTE: **Ministero delle Infrastrutture e delle Mobilità Sostenibili**