
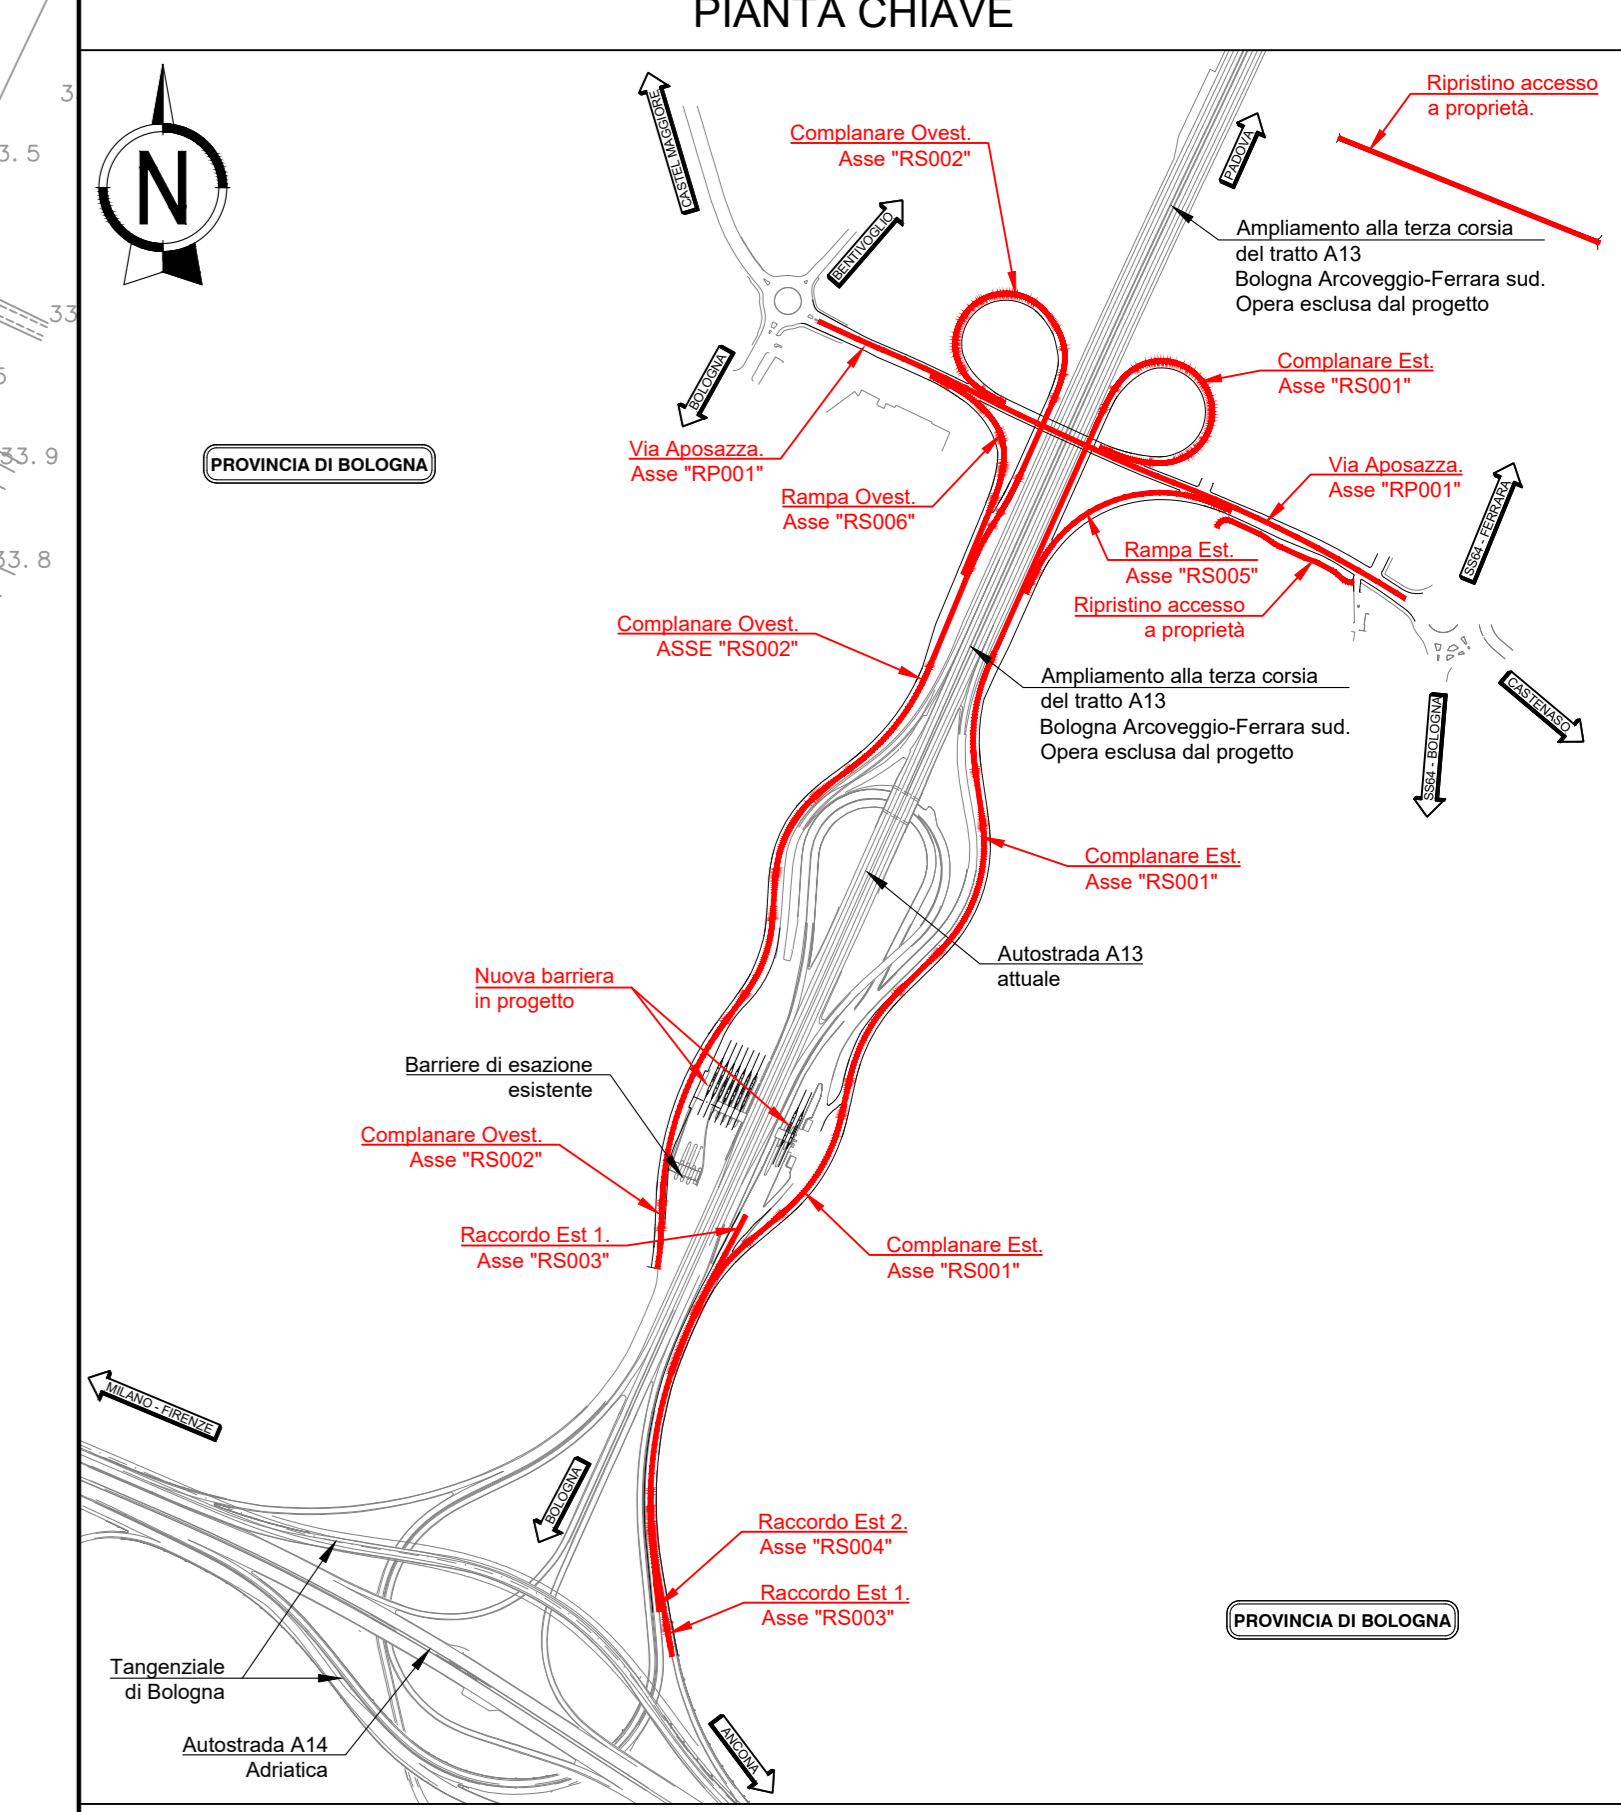


0 40 80 120 160 200m
Scala @A0 1:2.000

PROVINCIA DI BOLOGNA

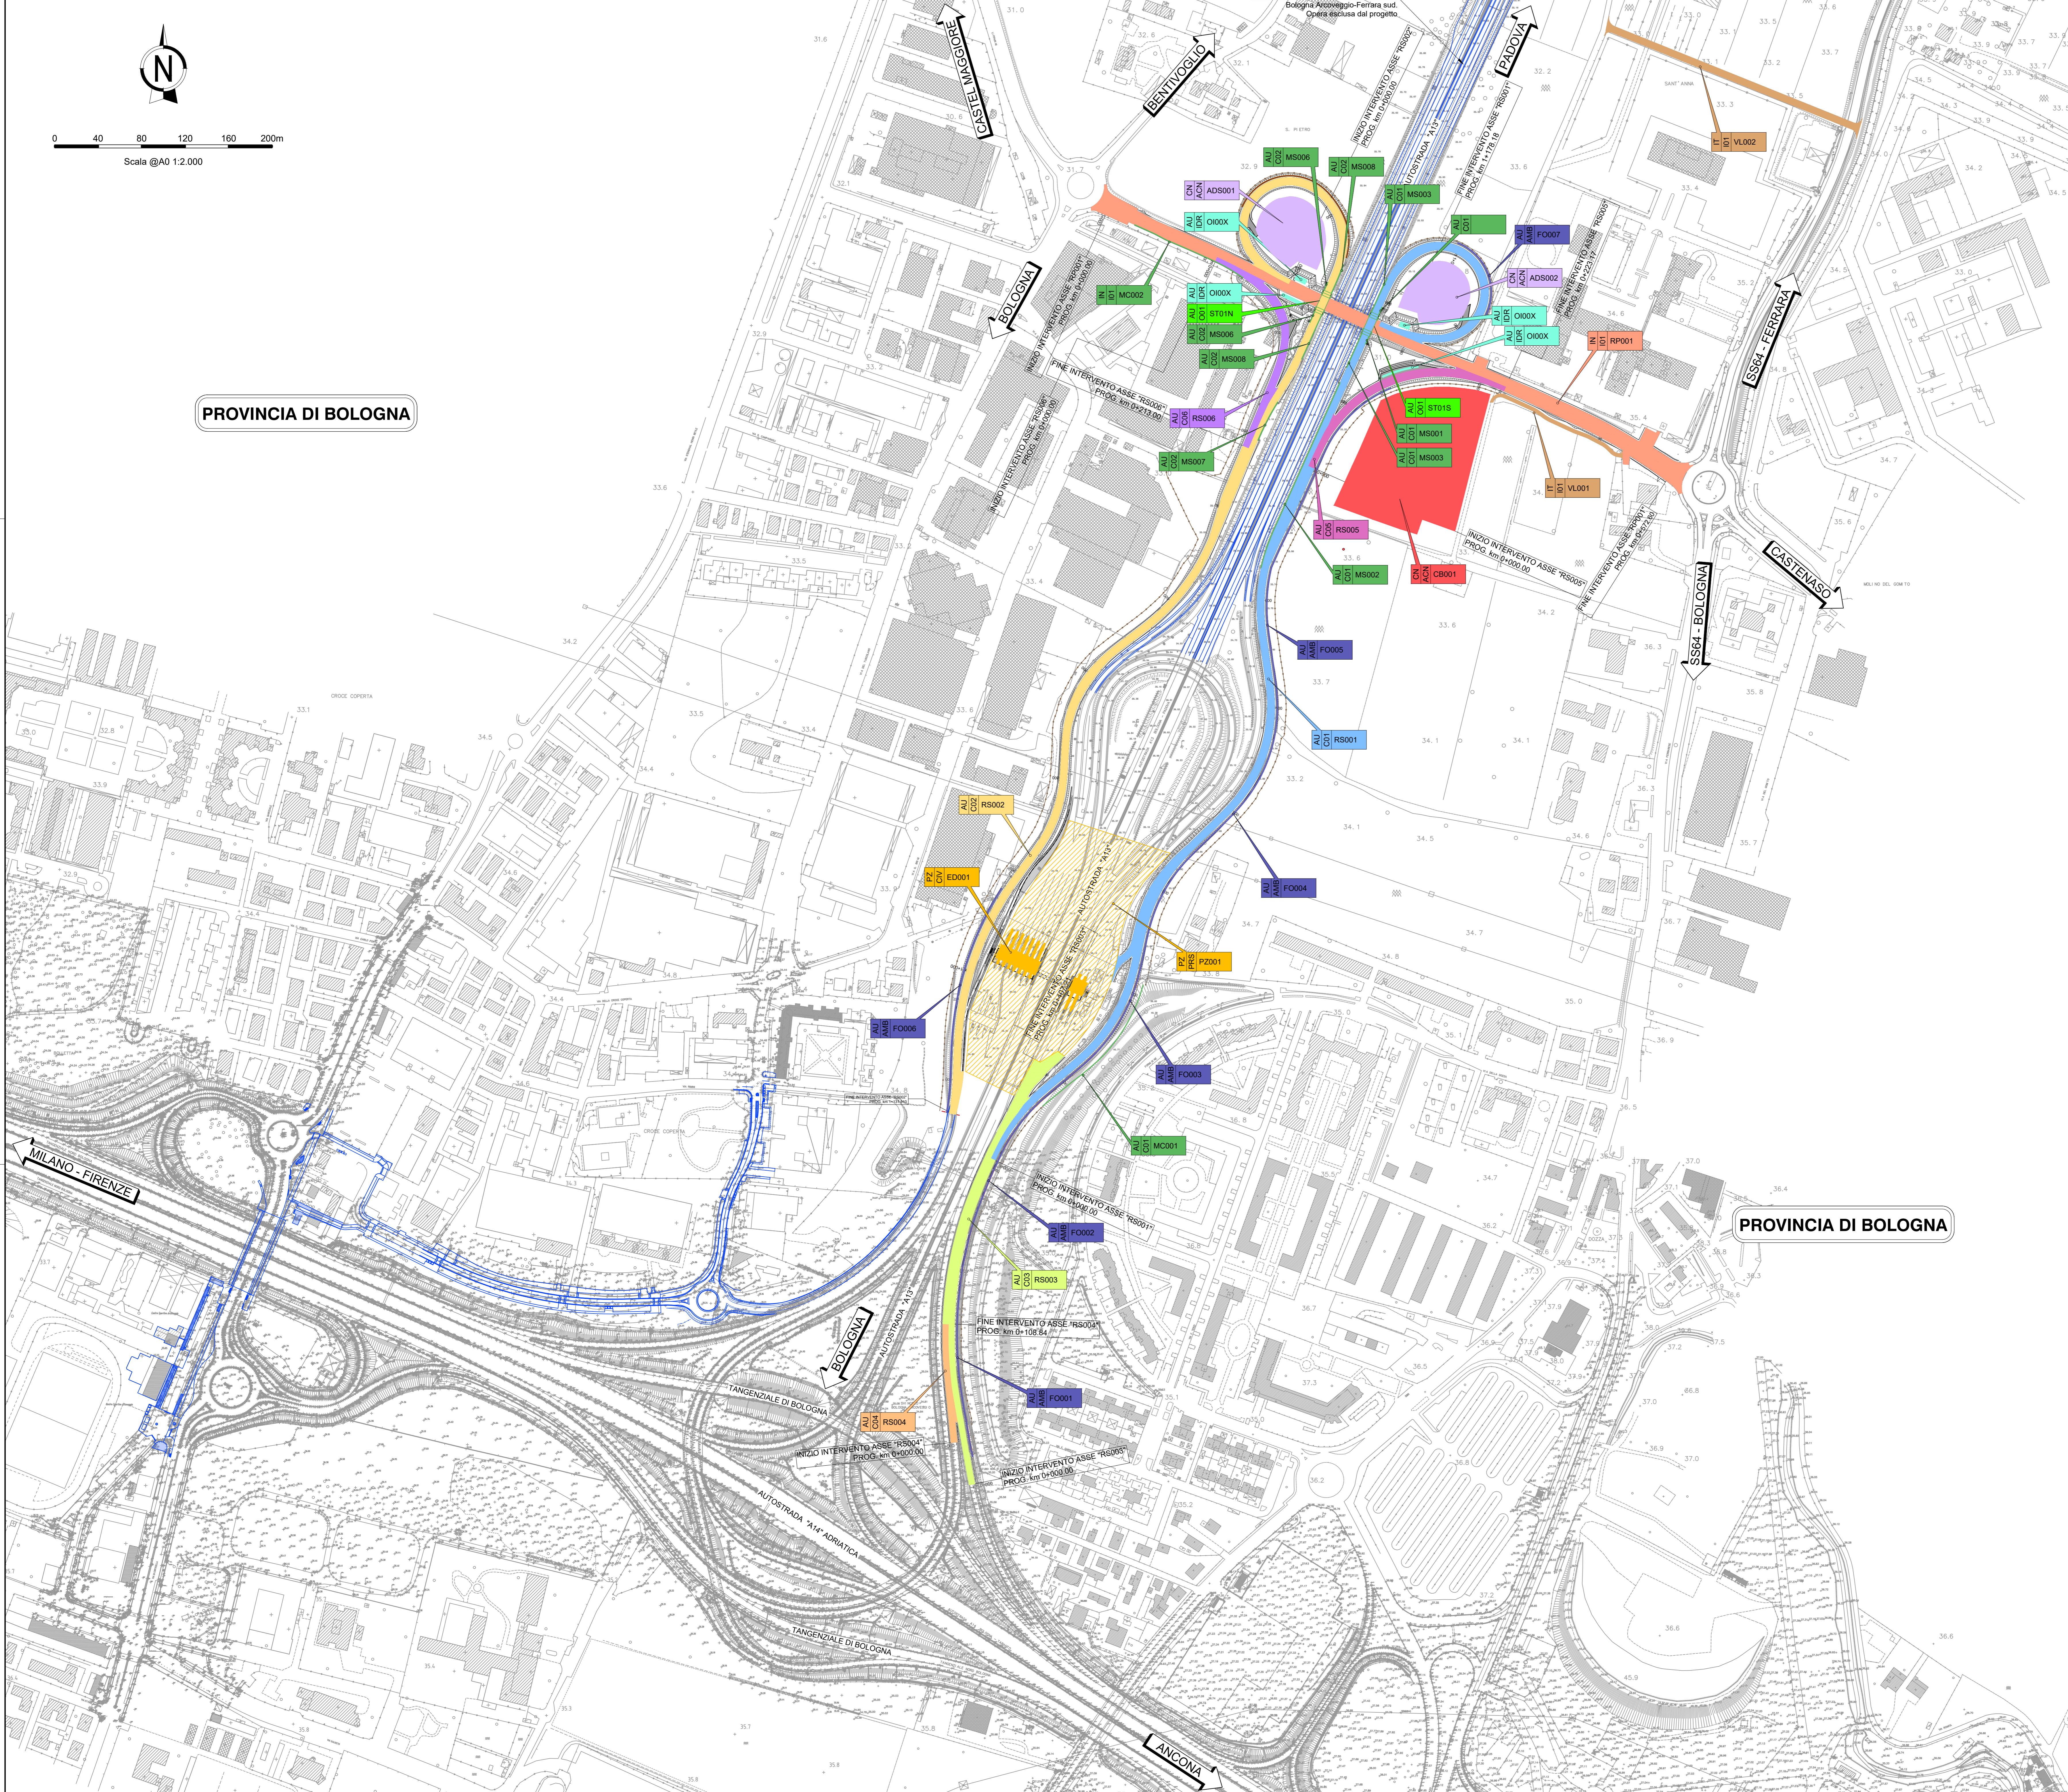

Opere sviluppate in altro appalto

LEGENDA WBS

RS	RS	CORPO STRADALE
ST	ST	RAMPE DI SVINCOLO
MS	MS	SOTTOVIA
FO	FO	MURO DI SOSTEGNO
VL	VL	BARRIERA FONDOASSORBENTE
VL	VL	VIABILITA' LOCALE
CB	CB	OPERA IDRAULICA
CB	CB	CAMPO BASE
ADS	ADS	AREA DI DEPOSITO

autostrade per l'italia

AUTOSTRADA (A13): BOLOGNA-PADOVA
TRATTO: BOLOGNA ARCOVEGGIO
BOLOGNA INTERPORTO

PROSECUZIONE FINO ALLA VIA APOZZAZZA
DEL SISTEMA TANGENZIALE DI BOLOGNA

PROGETTO DEFINITIVO

DOCUMENTAZIONE GENERALE

COMPUTI E STIME

SUDDIVISIONE IN WBS

PLANIMETRIA DELLA SUDDIVISIONE IN WBS

IL PROGETTISTA SPECIALISTICO Ing. Fabio Serra Ord. Pgg. Bologna n. 6007A		IL RESPONSABILE INTEGRAZIONE PRESTAZIONI SPECIALISTICHE Ing. Fabio Serra Ord. Pgg. Bologna n. 6007A		IL DIRETTORE TECNICO Ing. Andrea Tassi Ord. Pgg. Parma n. 1154 T.A. - Escavati	
CODICE IDENTIFICATIVO 111326 0000 PD/DG/CMS WS000 00000 D/GEN 0005 0					
INGENIER COORDINATORE Ing. Fabio Serra Ord. Pgg. Bologna n. 6007A		SUPPORTO SPECIALISTICO VERIFICATO		REVISIONE N. 1 DATA 12 FEBBRAIO 2022	

VISTO DEL COMMITTENTE
autostrade per l'italia
 IL RESPONSABILE GENERALE DEL PROCEDIMENTO
 Ing. Fabio Serra

VISTO DEL CONCEDEENTE
 Ministero delle Infrastrutture e della Mobilità Sostenibile
 Ing. Andrea Tassi