

LEGENDA

- VIABILITA' IN PROGETTO
- VIABILITA' IN PROGETTO ESCLUSE DALL'APPALTO




0 100 200 300 400 500m
Scala @A0 1:5.000

PROVINCIA DI BOLOGNA

PROVINCIA DI BOLOGNA

SVINCOLO DI BOLOGNA ARCOVEGGIO km 0+600

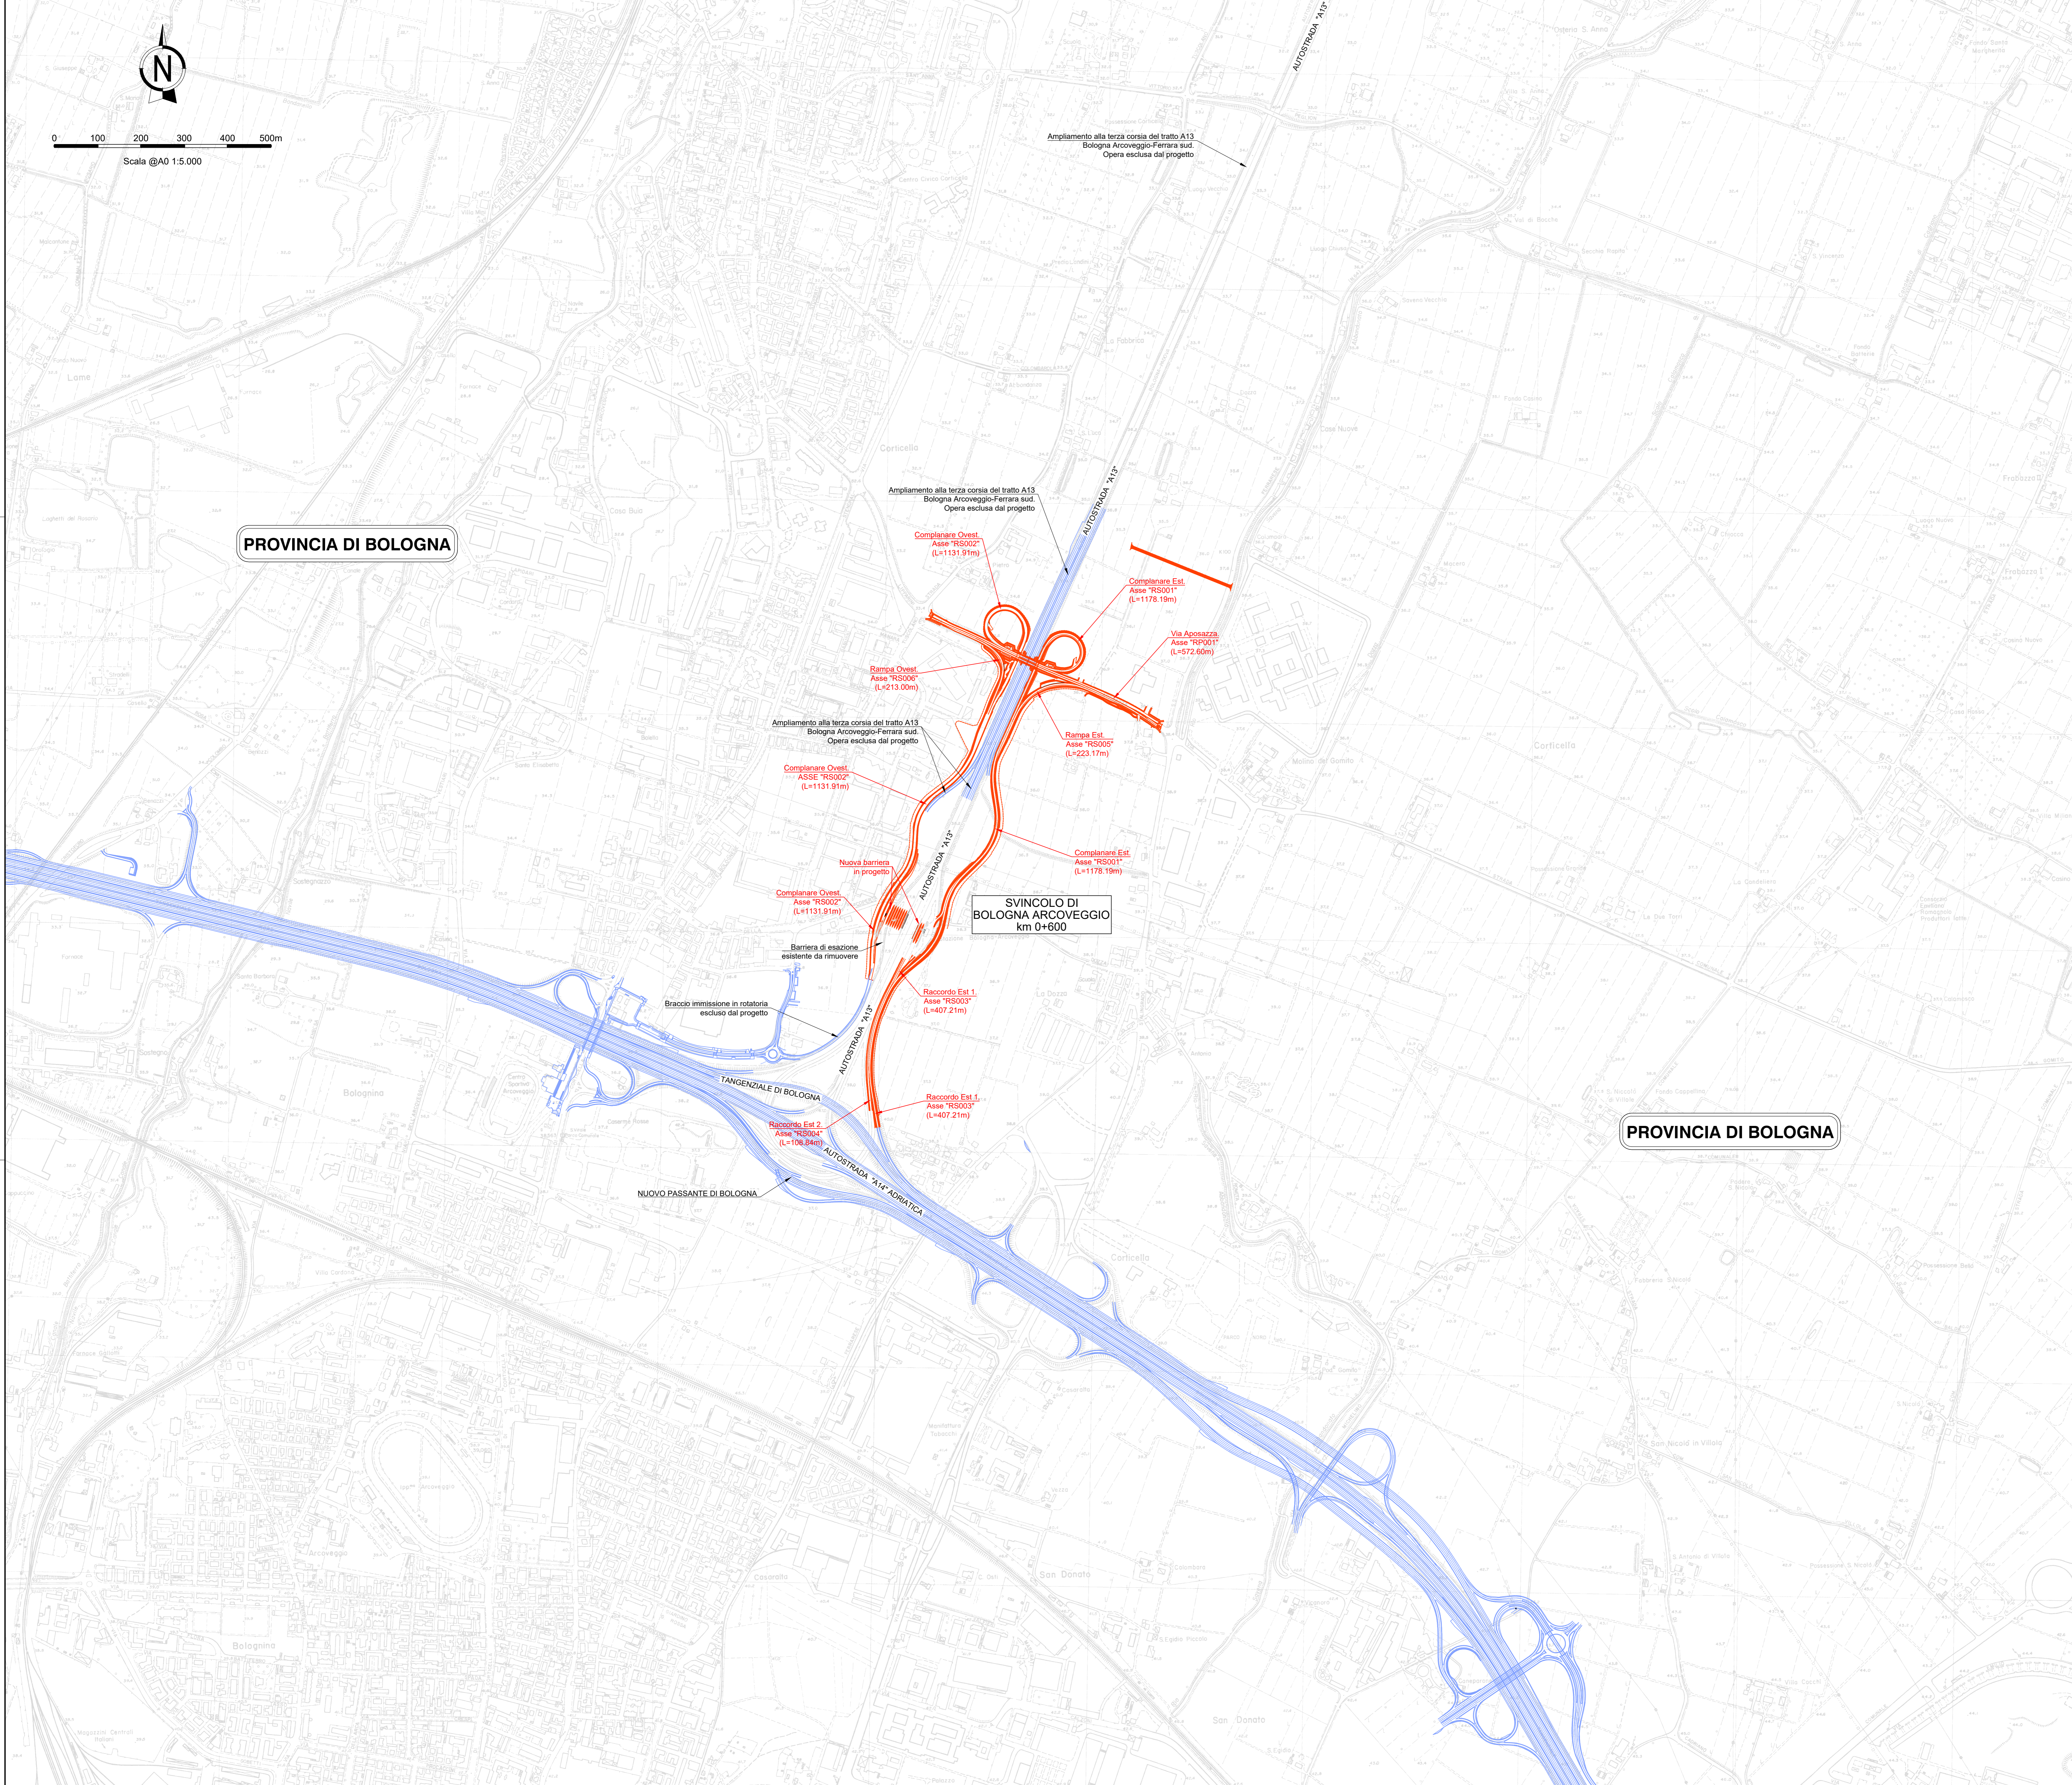

- NOTE:
- Tutte le misure sono espresse in metri tranne dove espressamente indicato.
 - Tutte le quote altimetriche sono in metri e riferite alla quota medio mare.



AUTOSTRADA (A13): BOLOGNA-PADOVA
TRATTO: BOLOGNA ARCOVEGGIO
BOLOGNA INTERPORTO

PROSECUZIONE FINO ALLA VIA APOSAZZA
DEL SISTEMA TANGENZIALE DI BOLOGNA

PROGETTO DEFINITIVO

DOCUMENTAZIONE GENERALE

INQUADRAMENTO

Planimetria generale di Inquadramento

IL PROGETTISTA SPECIALISTICO Ing. Gianluca Salvatori Soranzola Ord. Ing. Milano n. A21796 Responsabile Strada		IL RESPONSABILE INTEGRAZIONE PRESTAZIONI SPECIALISTICHE Ing. Fabio Senza Ord. Ing. Bologna n. 6007A		IL DIRETTORE TECNICO Ing. Gianluca Salvatori Soranzola Ord. Ing. Milano n. A21796 T.A. - Strada	
CODICE IDENTIFICATIVO IMPIANTO/OPERA/PRODOTTO					
111326	0000	PD/DG	INQ	00000	00000
				D	STD
				0002	0
INGENGER COORDINATORE Ing. Fabio Senza Ord. Ing. Bologna n. 6007A					SUPPORTO SPECIALISTICO VERIFICATO
REDATTO					REVISIONE N. data 1 FEBBRAIO 2022

VISTO DEL COMMITTENTE

autostrade per l'italia

IL RESPONSABILE DI OGNI PROCEDIMENTO
Ing. Fabio Senza

VISTO DEL CONCESSIONE

Ministero delle Infrastrutture e delle Mobilità sostenibili
Comando Provinciale di Bologna

I. NOME E COGNOME DELL'INGEGNERE COORDINATORE E DELL'INGEGNERE SPECIALISTICO
II. NOME E COGNOME DELL'INGEGNERE RESPONSABILE DI OGNI PROCEDIMENTO
III. NOME E COGNOME DELL'INGEGNERE RESPONSABILE DI OGNI PROCEDIMENTO
IV. NOME E COGNOME DELL'INGEGNERE RESPONSABILE DI OGNI PROCEDIMENTO