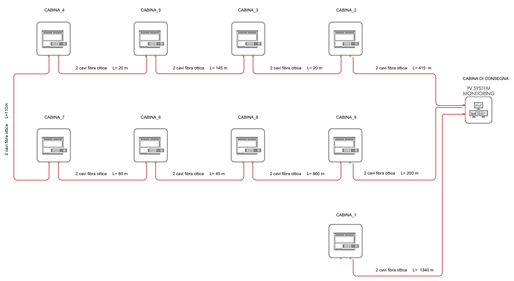

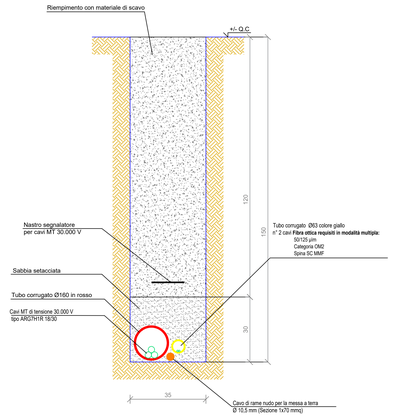

SEZIONE CAVIDOTTO
CAVO MT UTILIZZATO
SCALA 1:10

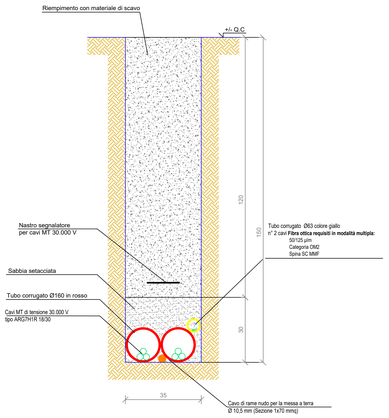

SEZIONE CAVIDOTTO
CAVO MT UTILIZZATO
SCALA 1:10

1. NOTA

IL CAVO DI RAME NUDO DEVE SEGUIRE IL PERCORSO DEL CAVO MT

1. LEGENDA

- CABINA DI INVERTER
- CABINA DI RICEZIONE
- LOCALE DI SERVIZIO
- PANNELLI FOTOVOLTAICI
- PERIMETRO SOTTOCAMPO
- PERIMETRO STRADA INTERNA
- RECINZIONE
- INGRESSO
- LINEA MT
- LINEA FIBRA OTTICA

Firmato digitalmente da:Sergio Chiericoni
Limite d'uso:Explicit Text: Questo certificato rispetta le raccomandazioni previste dalla Determinazione Agid N. 121/2019
Data:06/10/2021 11:13:53

REGIONE PUGLIA — PROVINCIA DI FOGGIA — COMUNE DI ASCOLI SATRIANO

AGROVOLTAICO "MEZZANA GRANDE"

Progetto per la costruzione e l'esercizio di un impianto agrovoltaico per la produzione di energia elettrica da fonte fotovoltaica e delle relative opere ed infrastrutture connesse, della potenza elettrica di 45,4779 MW DC e 37,800 MW AC, con contestuale utilizzo del terreno ad attività agricole di qualità, apicoltura e attività sociali, da realizzare nel Comune di Ascoli Satriano (FG) in località "Mezzana Grande"

PROGETTO DEFINITIVO

Proponente dell'impianto FV:
INE Mezzana Grande srl
A Company of ILOS New Energy S.R.L.
INE MEZZANA GRANDE S.r.l.
Via C. D'Ambrosio n. 6, 71016, San Severo (FG)
PEC: inemezzanagrandesrl@legalmail.it

Firmato digitalmente da:Sergio C hiericoni
Limite d'uso:Explicit Text: Ques to certificato rispetta le racco mandazioni previste dalla Determ inazione Agid N. 121/2019
Data:06/10/2021 11:38:48

Gruppo di progettazione:
Ing. Giovanni Montanarella - progettazione generale e progettazione elettrica
Arch. Giuseppe Pulizzi - progettazione generale e coordinamento gruppo di lavoro
Ing. Salvatore Di Croce - progettazione generale, studi e indagini idrologiche e idrauliche
Dott. Arturo Urso - studi e progettazione agronomica
Ing. Angela Cuonzo - studio d'impatto ambientale e analisi territoriale
Geom. Donato Lensi - studio d'impatto ambientale e rilievi topografici
Dott. Geologo Baldassarre Franco La Tessa - studi e indagini geologiche, geotecniche e sismiche
Dott.ssa Archeologa Paola Guacci - studi e indagini archeologiche
Ing. Silvio Galtieri - valutazione d'impatto acustico

Proponente del progetto agronomico e Coordinatore generale e progettazione:
M2 ENERGIA S.r.l.
Via C. D'Ambrosio n. 6, 71016, San Severo (FG)
m2energia@gmail.com - m2energia@pec.it
+39 0882 600963 - 340.8533113
Firmato digitalmente da
CN = GIMAURO GIANCARLO FRANCESCO
O = NON PRESENTE
C = IT

Elaborato redatto da:
Ing. Giovanni Montanarella
Ordine degli Ingegneri - Provincia di Potenza - n. 1972

Spazio riservato agli uffici:

PD	*Titolo elaborato:* **Sezioni dell'Impianto Distribuzione fibra Ottica**					*Codice elaborato* PD05_05
N. progetto: FGOAS01	*N. commessa:*	*Codice pratica:*	*Protocollo:*		*Scala:* - 1:2000	*Formato di stampa:* A0
Redatto il: 28/04/2021	*Revis. 01 del:* 20/09/2021	*Revis. 02 del:*	*Revis. 03 del:*	*Verificato il:* 23/09/2021	*Approvato il:* 23/09/2021	*Nome_file o Identificatore:* FGOAS01_PD05_05