
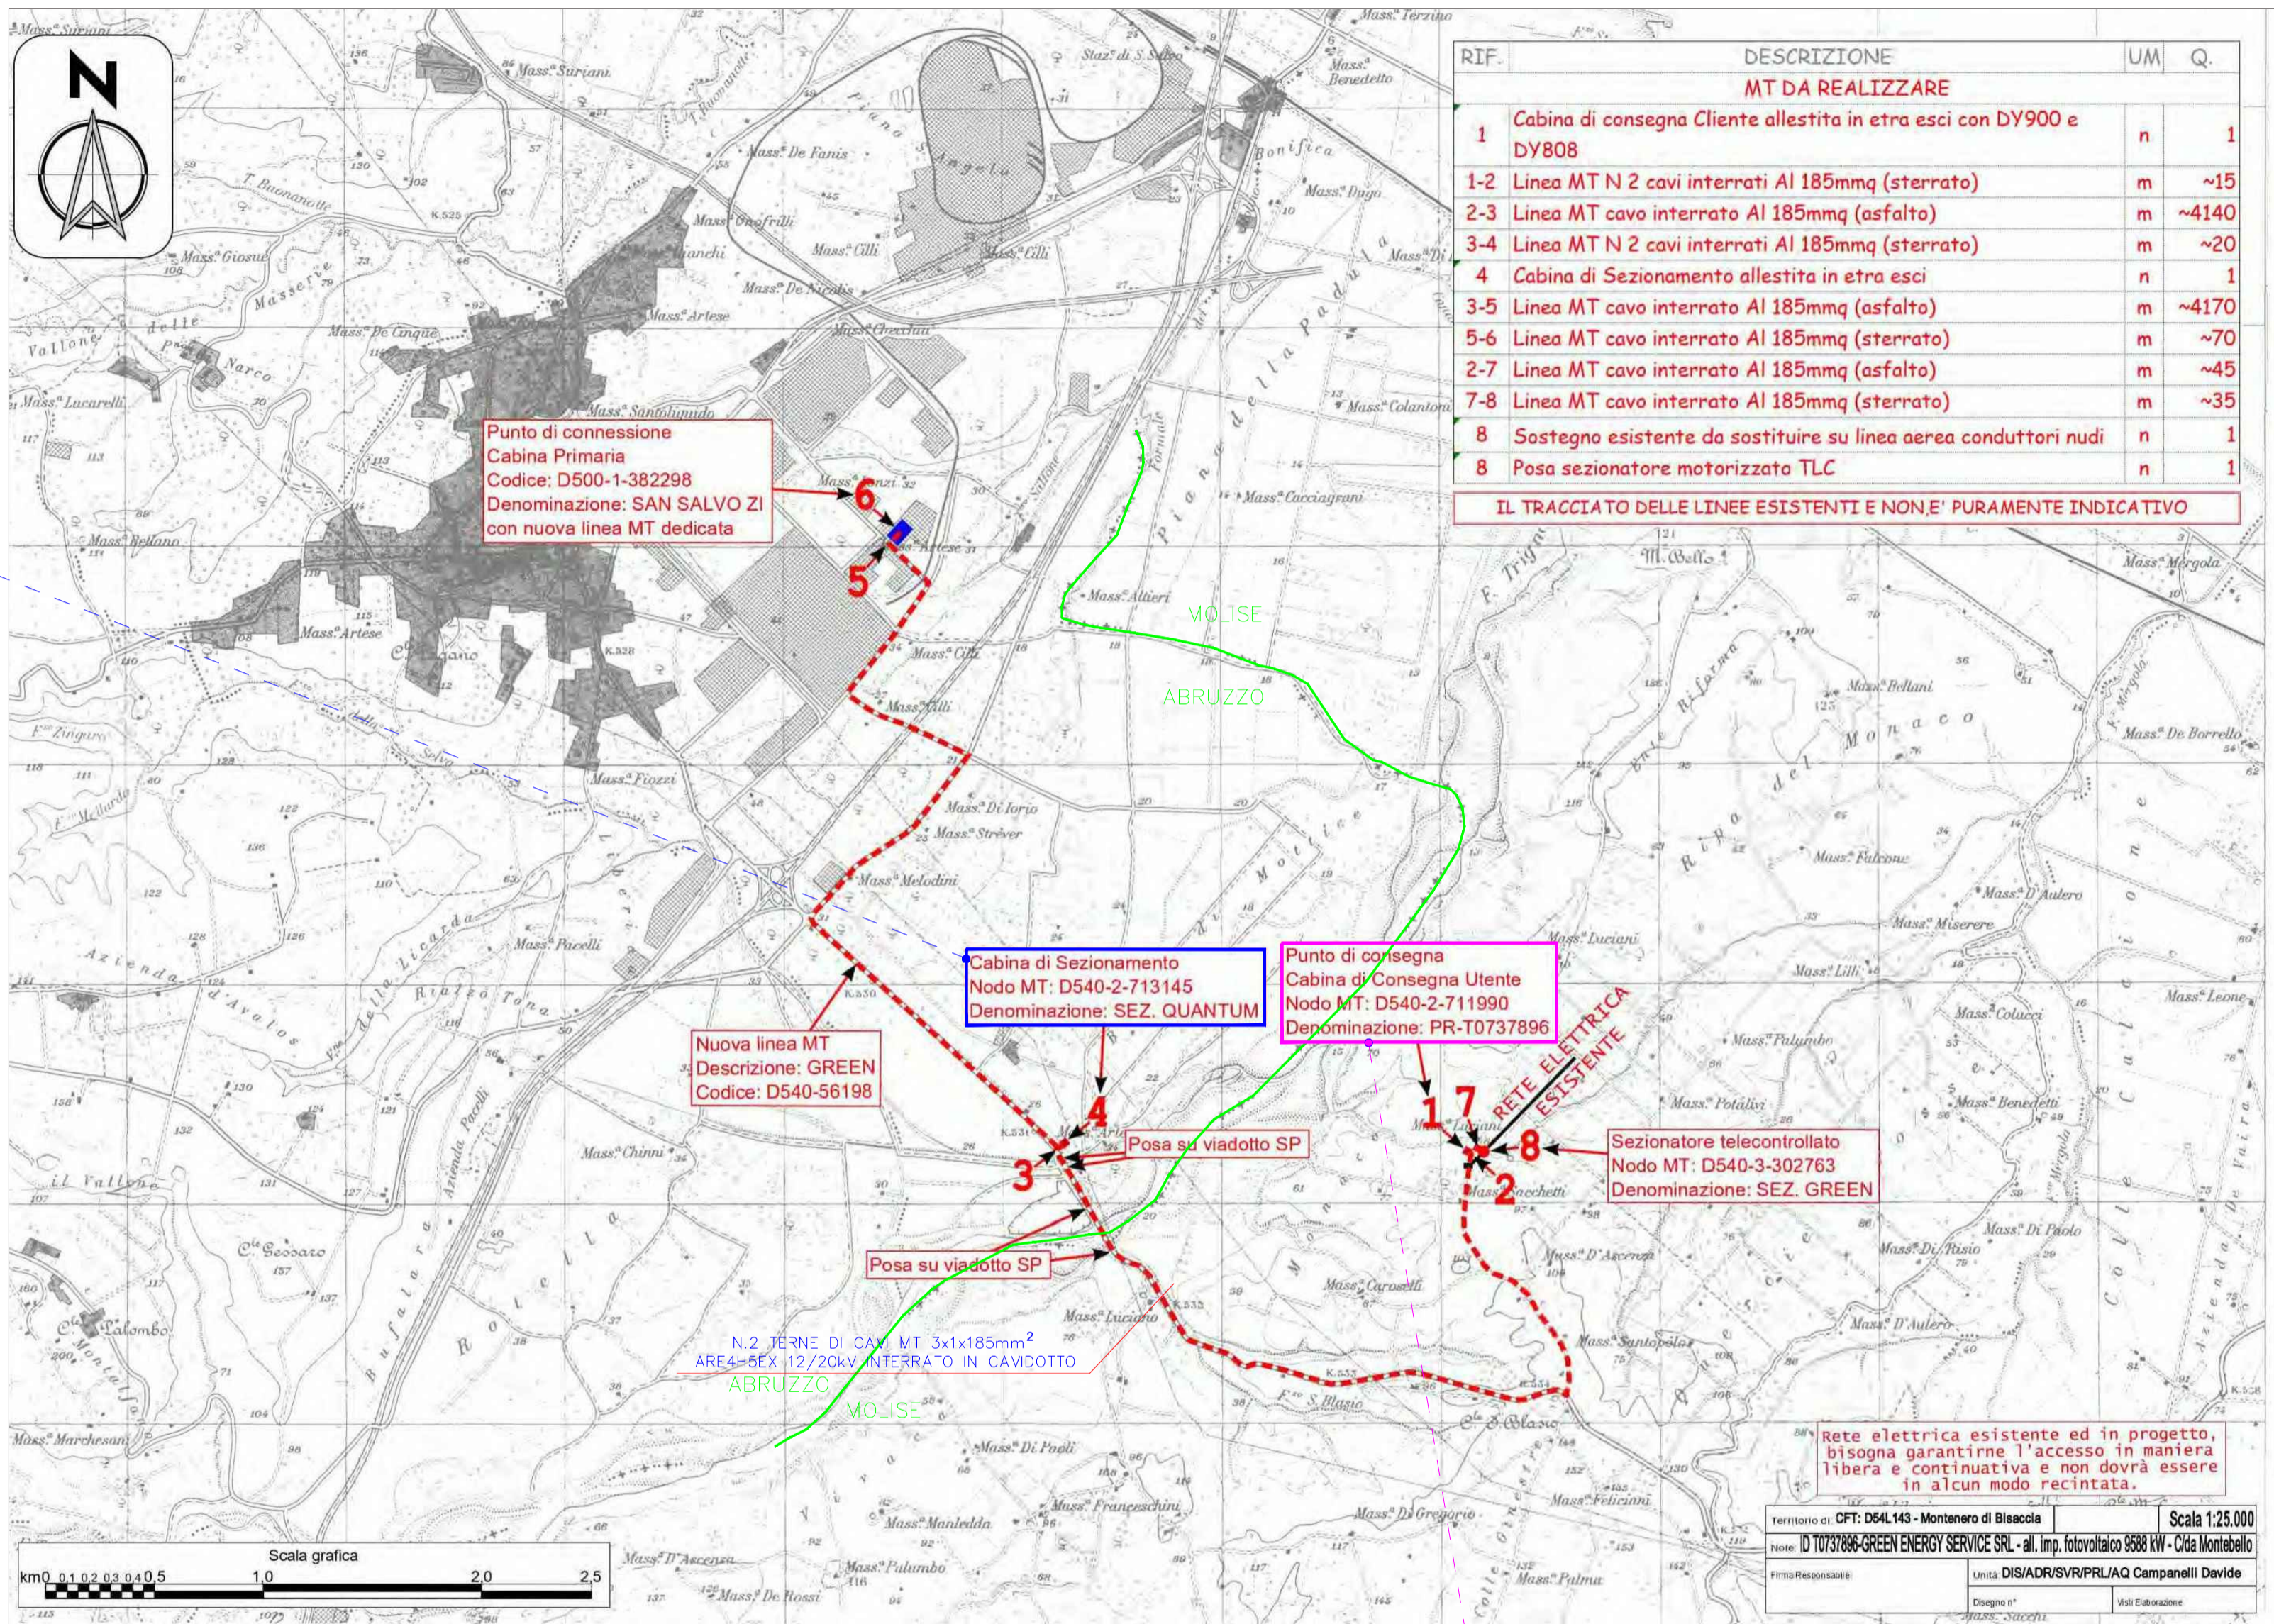


CABINA DI SEZIONAMENTO

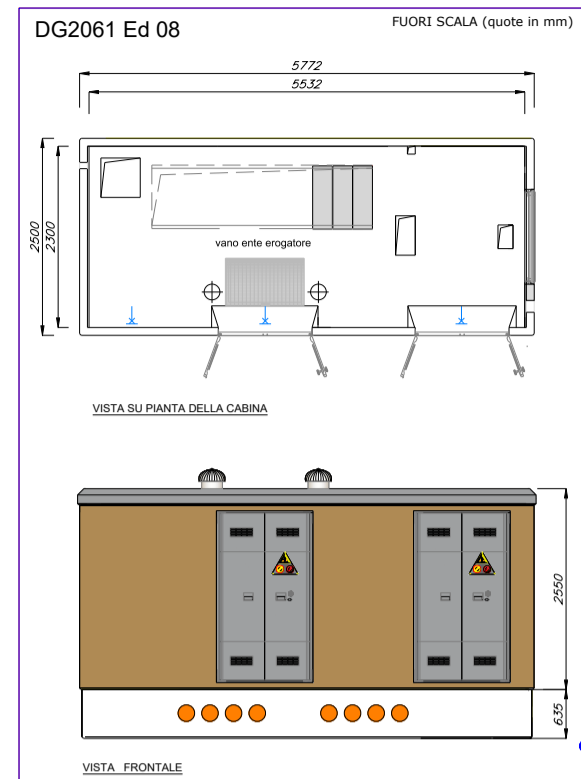

REGIONE MOLISE
 PROVINCIA DI CAMPOBASSO
 COMUNE DI MONTENERO DI BISACCIA
 Contrada Montebello snc
 Impianto Agro - Fotovoltaico APIDOR
 PROGETTO DEFINITIVO
 Realizzazione impianto agro fotovoltaico denominato "APIDOR" con potenza di picco 12.480 kWp e potenza di immissione in rete 9.588 kW comprensivo delle opere di connessione alla rete di distribuzione 20KV

ELABORATO	DATA
OPERE DI RETE MT : INQUADRAMENTO SU IGM	22/11/2021
N° PAGINE: 01	SCALA: 1:25000
CODICE ELABORATO: RS06PDD025A0	LIVELLO PROG: PD
	ID E-DISTRIBUZIONE: T0737896
Valutazione di Impatto Ambientale	

Rev.	Data	Descrizione	Redatto	Verificato	Approvato
00	22/11/2021	Emissione	COSTEN srl	ING. F. MULE	COSTEN srl

Proponente: QUANTUM PV 03 SRL
 Via Mannelli n° 5
 00019 Tivoli (RM)
 P.IVA 15940861006
 PEC: quantumpv03@legalmail.it

Progettazione: Ing. F. Mule

Progettazione: Spazio riservato per le approvazioni

costen

Costen srl
 Via Ninni Cassarà 15 91011
 Alcamo (TP)
 C.F./P.IVA: 02804040810
 info@costen.it


Le opere previste nel presente progetto sono di pubblica utilità

OPERE DI RETE MT : INQUADRAMENTO SU IGM

UBICAZIONE IMPIANTO
 COMUNE DI MONTENERO DI BISACCIA (CB) "MOLISE"

PUNTO DI CONNESSIONE ALLA RETE MT
 COMUNE DI SAN SALVO (CH) "ABRUZZO"

SCALA 1:25.000

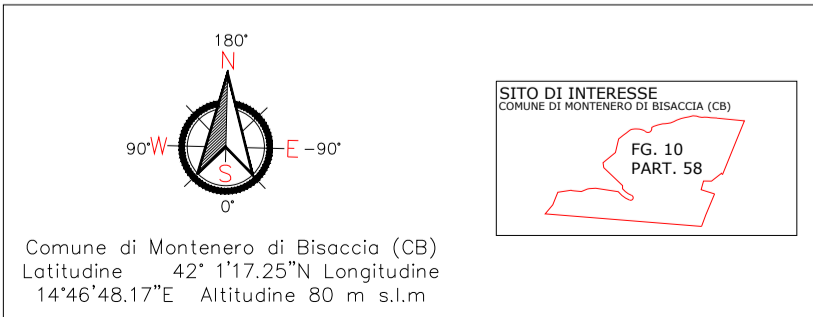

IL TECNICO

Ing. Francesco MULE
 Sez. A - n. 1245
 M. 10/10
 TRAPIANI (CB)

