


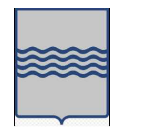

Nei presente elaborato vengono indicate le sezioni trasversali delle opere da realizzare, la numerazione dei punti del terreno indicati fanno riferimento alla SEZIONE N. 1 riportata nell'elaborato "A.12.a.14 - Profili longitudinali altimetrici delle opere e dei lavori da realizzare".

AGROVOLTAICO "MASSERIA STERPARA SOTTANA"

Progetto per la realizzazione di un impianto agrovoltaiico per la produzione di energia elettrica da fonte fotovoltaica e delle relative opere ed infrastrutture connesse, della potenza elettrica di 19,97736 MW, con contestuale utilizzo del terreno ad attività agricole di qualità, da realizzare nel Comune di Montemilone (PZ) in località "Masseria Sterpara sottana"

PROGETTO DEFINITIVO


Proponente dell'impianto FV:
INE MONTEMILONE S.r.l.
del gruppo
ILOS
ILOS New Energy Italy
Piazza Di Sant'Anastasia n. 7, 00186, Roma (RM)
inemontemilones@legalmail.it

Gruppo di progettazione:
Ing. Salvatore Di Croce - studi e indagini idrologiche e idrauliche
Dott.ssa Archeologa Paola GUACCI - studi e indagini archeologiche
Dott. Geologo Baldassarre Franco La Tessa - studi e indagini geologiche, geotecniche e sismiche
Ing. Giovanni Montanarella - progettazione generale e progettazione elettrica
Arch. Giuseppe Pulizzi - progettazione generale, studio d'impatto ambientale e coordinamento gruppo di lavoro
Dott. Alfonso Tortora - studio d'impatto ambientale
Dott. Arturo Urso - studi e progettazione agronomica

Proponente del progetto agronomico e Coordinatore generale e progettazione:
m2 energia
M2 ENERGIA S.r.l.
Via C. D'Ambrasio n. 6, 71016, San Severo (FG)
+39 0882 600963 - 340.6633113

Elaborato redatto da:
Arch. Giuseppe Pulizzi
Ordine degli Architetti PPC - Provincia di Potenza - n. 1016

Spazio riservato agli uffici:

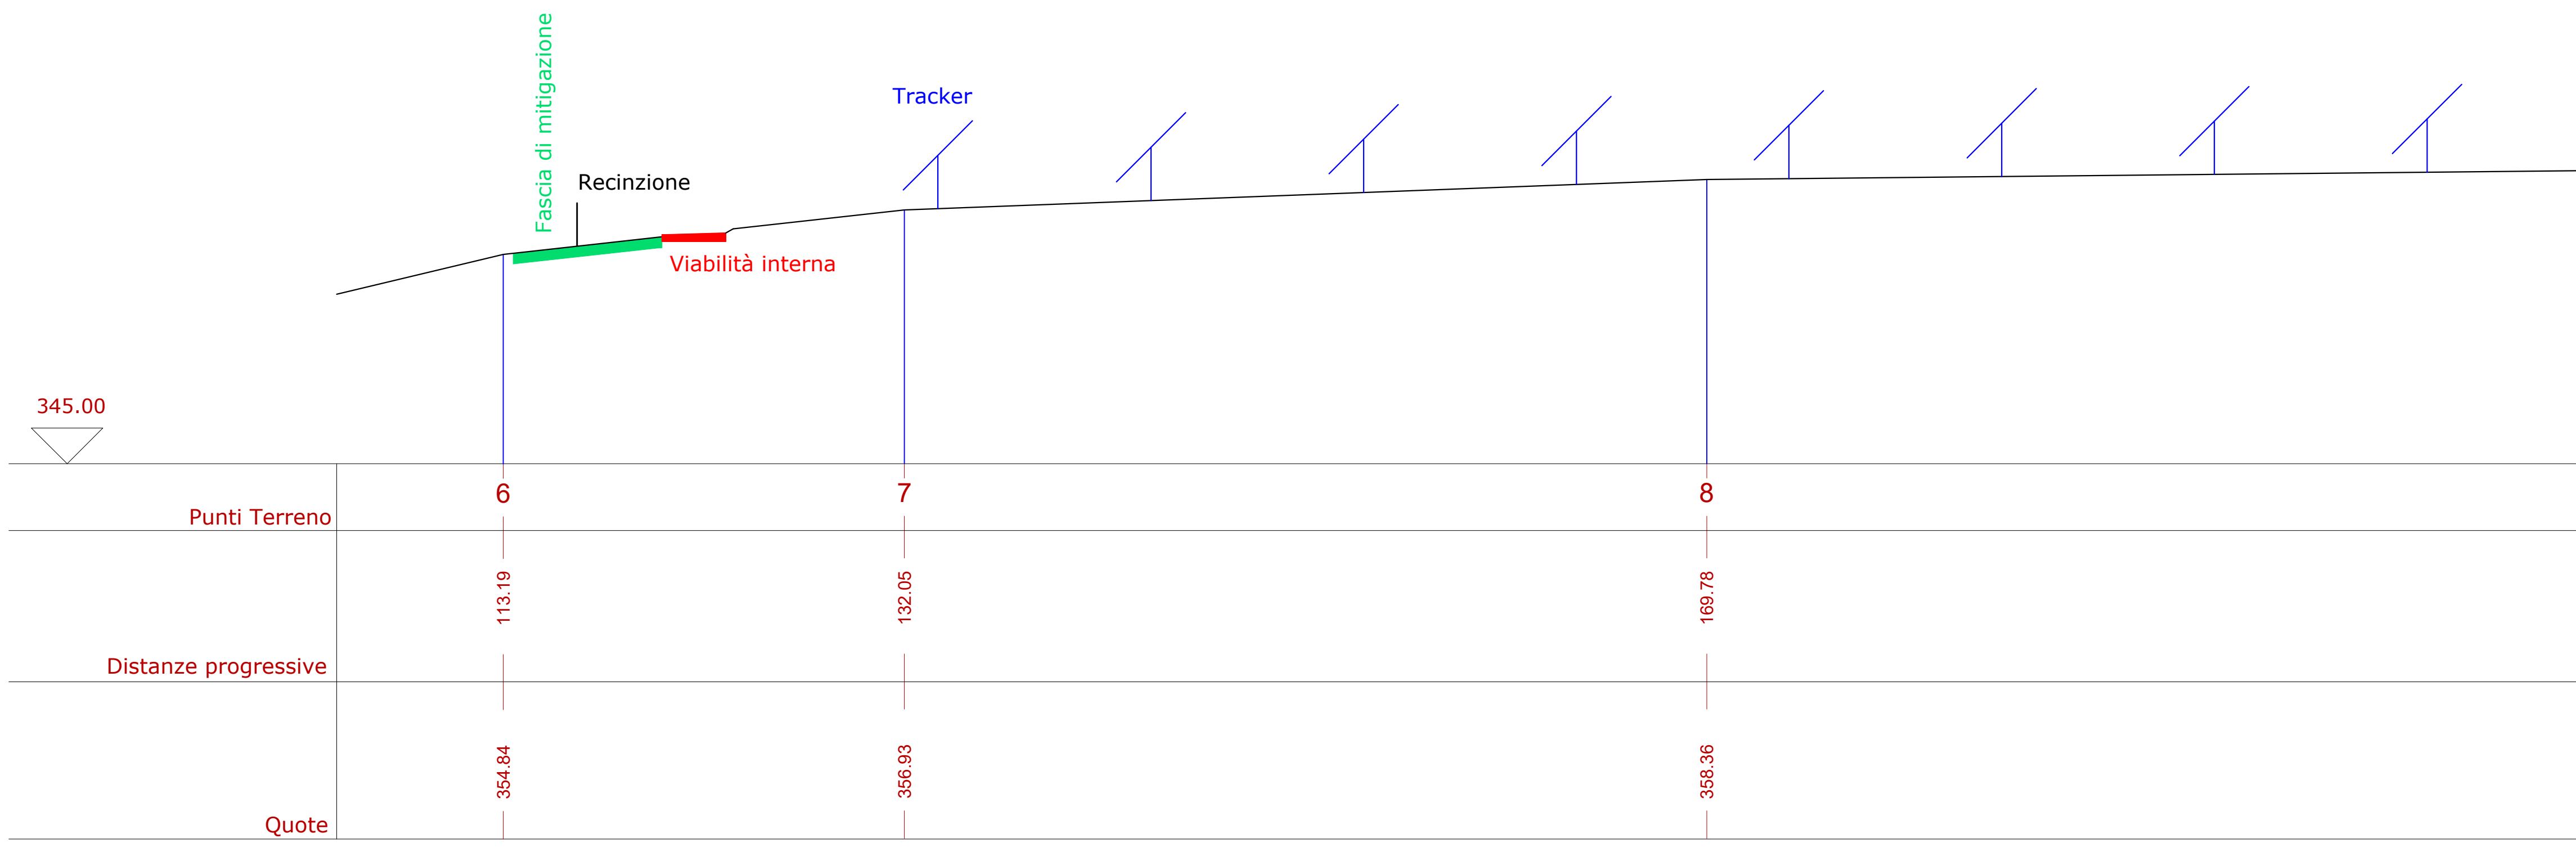

PD		Titolo elaborato: Sezioni trasversali delle opere da realizzare				Codice elaborato A.12.a.18
N. progetto: PZ0Mo01	N. commessa:	Codice pratica:	Protocollo:	Scala: 1:200	Formato di stampa: A1 (841 * 594 mm)	
Redatto il: 01/12/2020	Revis. 01 del: 08/01/2021	Revis. 02 del: 10/03/2022	Verificato il:	Approvato il:	Nome_file o Identificatore: PZ0Mo01_A12a18_Sezioni_Opere	