


- 1 LEGENDA
- CABINA DI INVERTER
 - CABINA DI RACCOLTA
 - LOCALE DI SERVIZIO
 - PANNELLI FOTOVOLTAICI
 - PERIMETRO IMPIANTO
 - PERIMETRO STRADA INTERNA
 - RECINZIONE
 - INGRESSO
 - LINEA MT
 - LINEA FIBRA OTTICA



1 NOTA
IL CAVO DI RAME NUDO DEVE SEGUIRE IL PERCORSO DEL CAVO MT

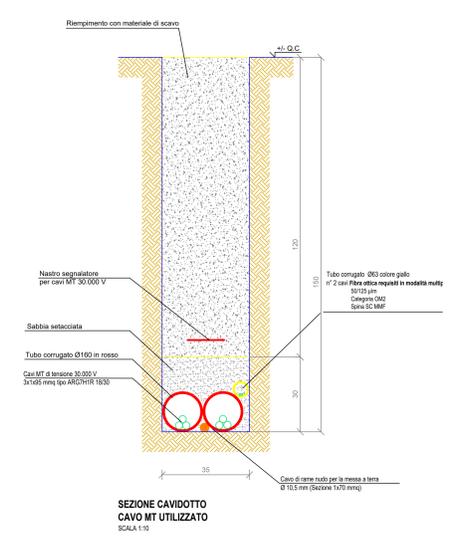

REGIONE BASILICATA	PROVINCIA DI POTENZA	COMUNE DI MONTEMILONE
AGROVOLTAICO "MASSERIA STERPARA SOTTANA"		
<small>Progetto per la realizzazione di un impianto agrovoltaico per la produzione di energia elettrica da fonte fotovoltaica e delle relative opere ed infrastrutture connesse, della potenza elettrica di 19.97736 MW, con contestuale utilizzo del terreno ad attività agricole di qualità, da realizzare nel Comune di Montemilone (PZ) in località "Masseria Sterpara sottana"</small>		
PROGETTO DEFINITIVO		
<small>Proprietario dell'impianto PV: INE MONTEMILONE S.r.l. del gruppo ILOS ILOS New Energy Italy Piazza Di Sant'Anastasia n. 7, 00186, Roma (RM) in@montemilone.it</small>	<small>Gruppo di progettazione: Ing. Salvatore Di Croce - studi e indagini idrologiche e idrauliche Dott.ssa Archeologia Paola Guacci - studi e indagini archeologiche Dott. Geologo Baldassarre Franco La Tessa - studi e indagini geologiche, geotecniche e sismiche Ing. Giovanni Montanarella - progettazione generale e progettazione elettrica Arch. Giuseppe Pulizzi - progettazione generale, studio d'impatto ambientale e coordinamento gruppo di lavoro Dott. Alfonso Tortora - studio d'impatto ambientale Dott. Arturo Urso - studi e progettazione agronomica</small>	
<small>Proprietario del progetto agronomico e Coordinatore generale e progettazione: m2 energia M2 ENERGIA S.r.l. Via C. D'Ambrosio n. 8, 71016, San Severo (FG) +39 0882 600963 - 340.8533113</small>	<small>Elaborato redatto da: Ing. Giovanni Montanarella Ordine degli Ingegneri - Provincia di Potenza - n. 1962</small>	
Spazio riservato agli uffici:		
PD	Titolo elaborato: Sezione dell'impianto Distribuzione Linea MT	Codice elaborato: A.12.b.2.b
N° progetto: PZ0M01	N° commessa: PZ0M01	Codice pratica: 10/03/2022
Redatto il: 01/12/2020	Revis. 01 del: 08/01/2021	Revis. 02 del: 10/03/2022
Verificato il:	Approvato il:	Nome_file o identificatore: PZ0M01_A12b2_b_Sezione_imp_Distrib_Linea_MT
Scale: 1:2000	Formato di stampa: A0	