


Sistema di Coordinate
UTM - WGS1984 - Fuso33

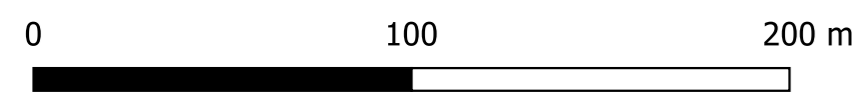


Elementi dell'Impianto

- Campo FV
- Viabilità Campo FV
- Cavidotto esterno di collegamento
- Recinzione Campo FV
- Stazione Tema
- Stazione Utente

Elementi dello studio Idraulico

- Reticolo IGM in studio
- Sezioni di verifica
- Aree allagate (T = 30anni)
- Aree allagate (T = 200anni)
- Aree allagate (T = 500anni)

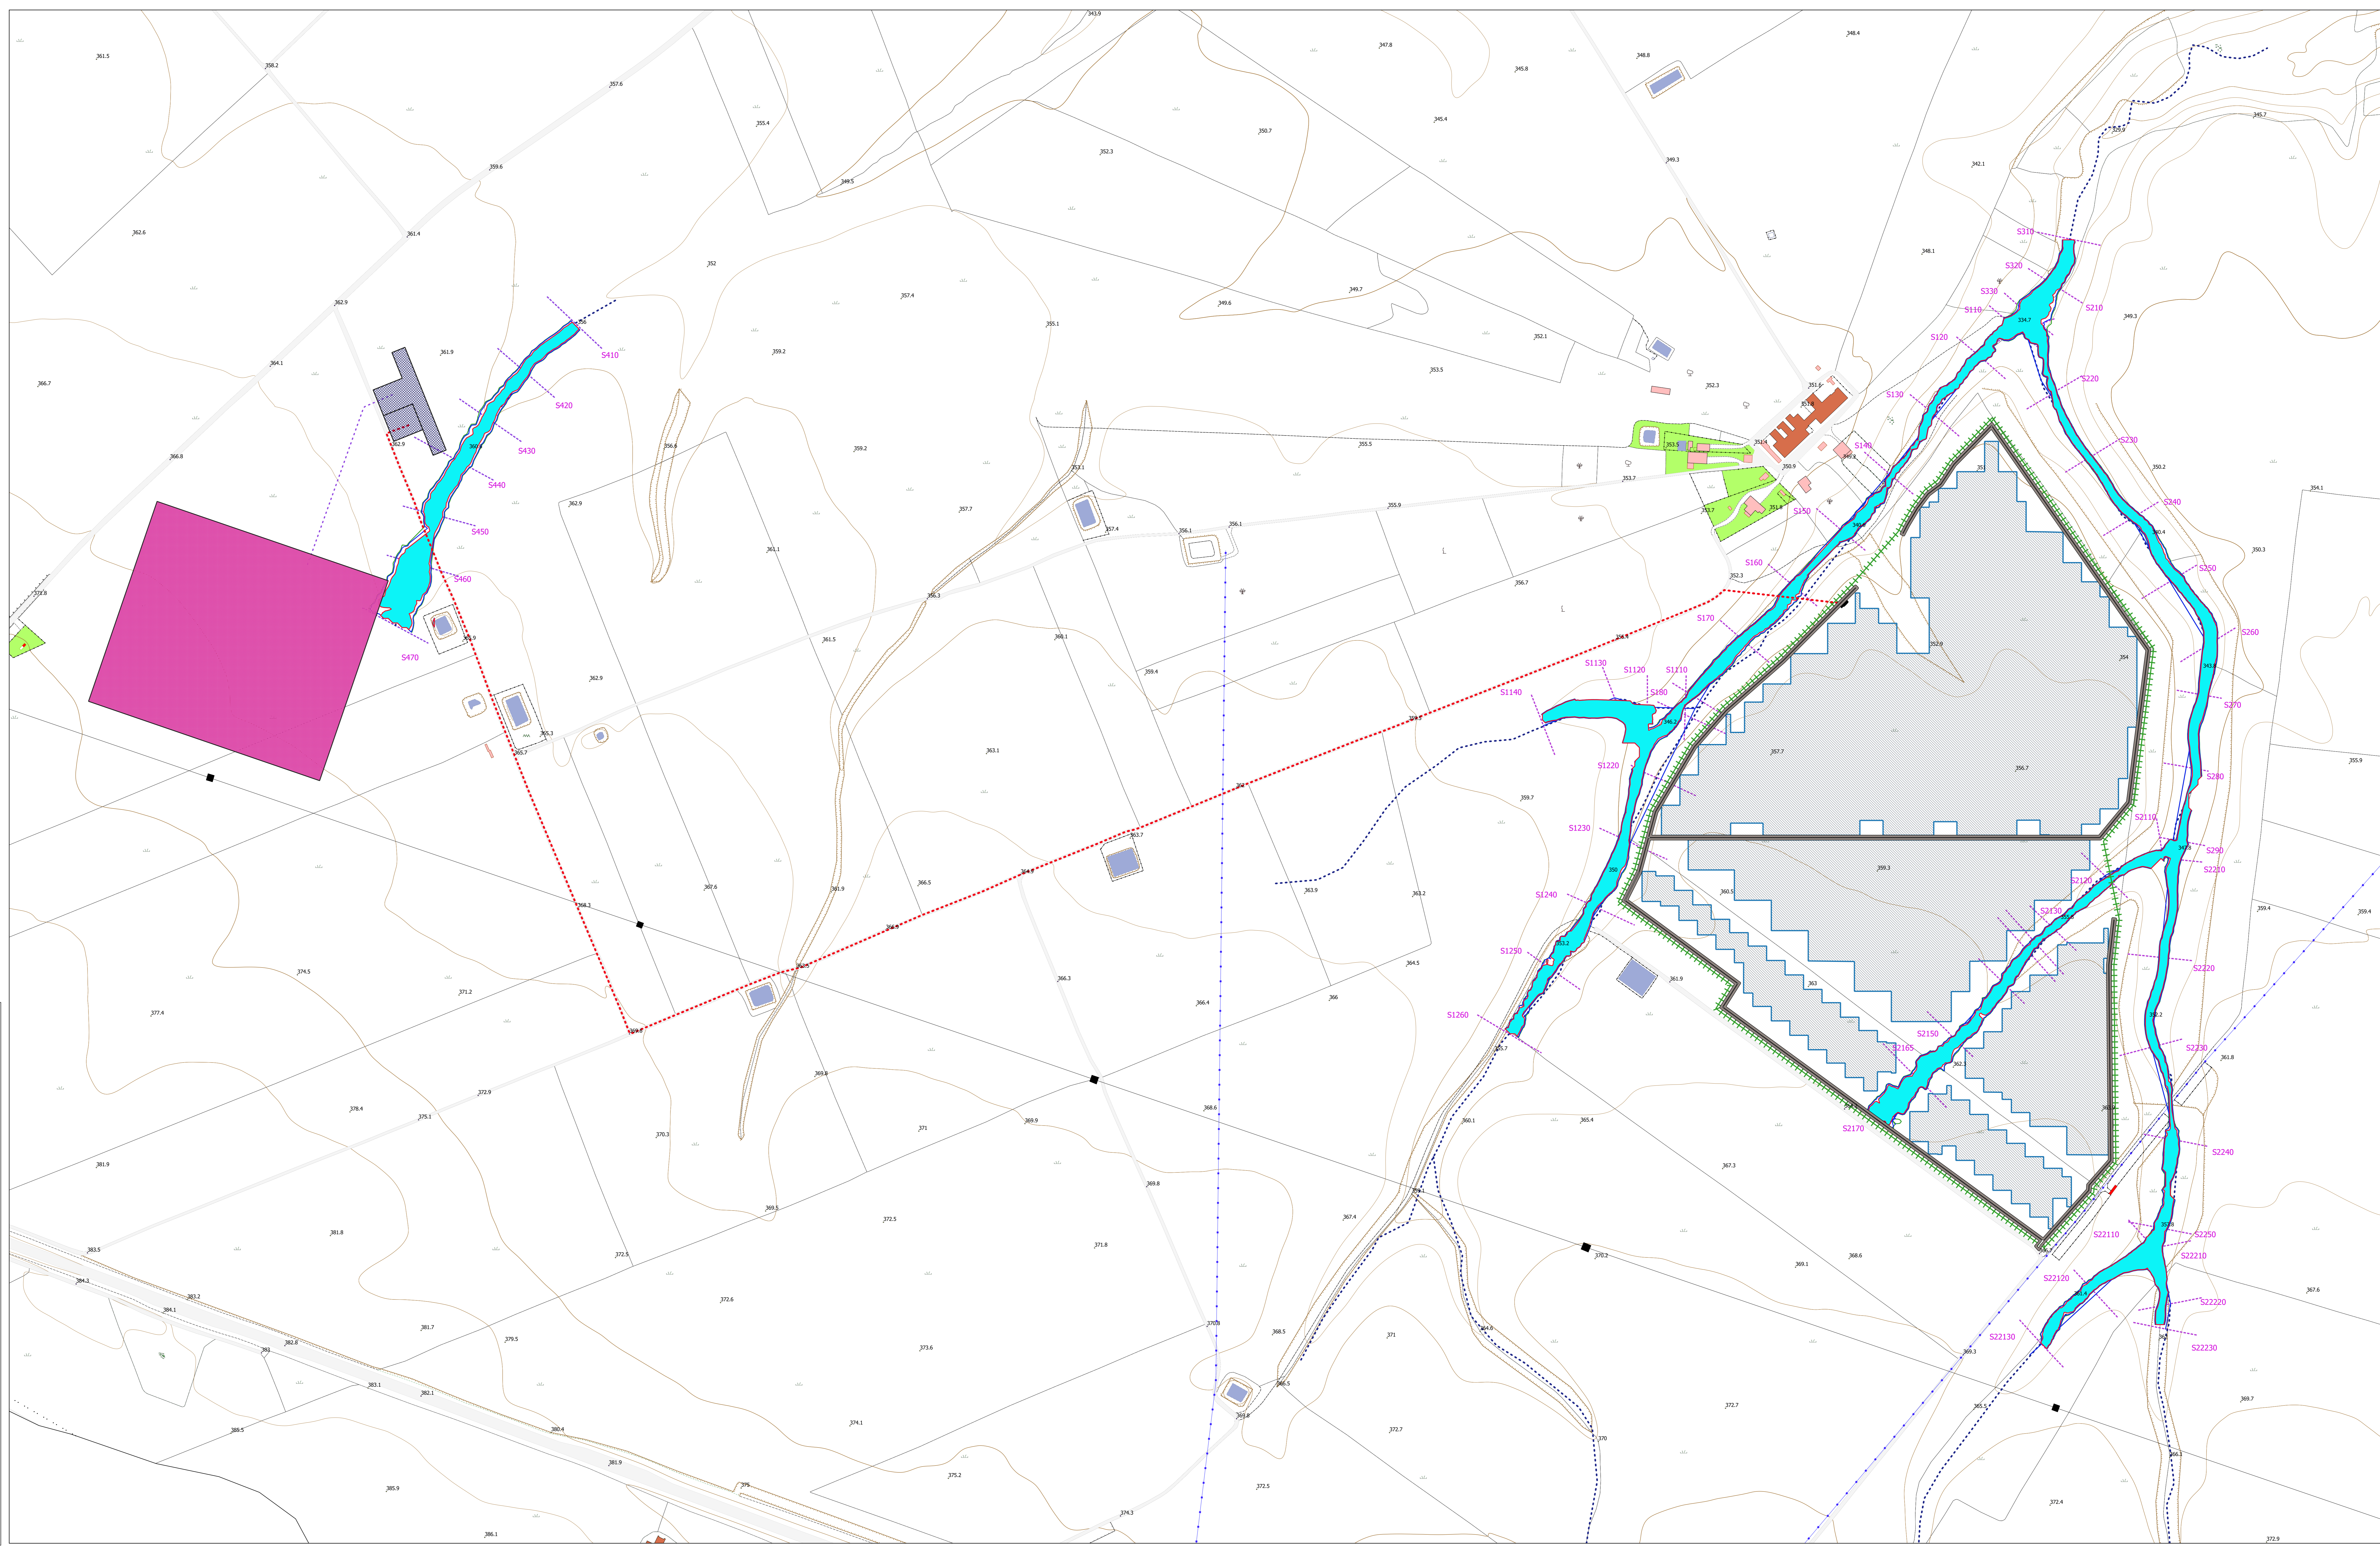

 REGIONE BASILICATA	 PROVINCIA DI POTENZA	 COMUNE DI MONTEMILONE
AGROVOLTAICO "MASSERIA STERPARA SOTTANA" Progetto per la realizzazione di un impianto agrovoltaico per la produzione di energia elettrica da fonte fotovoltaica e delle relative opere ed infrastrutture connesse, della potenza elettrica di 19.91736 MW, con contestuale utilizzo del terreno ad attività agricole di qualità, da realizzare nel Comune di Montemilone (PZ) in località "Masseria Sterpara sottana"		
PROGETTO DEFINITIVO		
Proprietario dell'Impianto FV: INE MONTEMILONE S.r.l. del gruppo ILOS New Energy Italy Piazza Di Sant'Antonio n. 7, 00186, Roma (RM) inemontemilone@iogsptm.it	Gruppo di progettazione: Ing. Salvatore Di Croce - studi e indagini idrologiche e idrauliche Dott.ssa Archeologia Paolo Guacci - studi e indagini archeologiche Dott. Giorgio Baldassarre Franco La Tessa - studi e indagini geologiche, geotecniche e sismiche Ing. Giovanni Montanarella - progettazione generale e progettazione elettrica Arch. Giuseppe Pulizz - progettazione generale, studio d'impatto ambientale e coordinamento lavori di cantiere Dott. Alfonso Tortora - studio d'impatto ambientale Dott. Arturo Urso - studi e progettazione agronomica	
Proponente del progetto agronomico e Coordinatore generale e progettazione: M2 ENERGIA S.r.l. Via G. D'Annunzio, n. 7/106, San Severo (FG) +39 0882 809963 - 340 8533113	Elaborato redatto da: Ing. Salvatore Di Croce Ordine degli Ingegneri - Provincia di Potenza - n. 1733	
Spazio riservato agli uffici:		
PD Titolo elaborato: Aree soggette ad allagamento	Codice elaborato: A.3.2	
N. progetto: PZ02M01	N. commessa: 08/01/2021	Codice pratica: 10/03/2022
Redatto il: 01/12/2020	Revis. 01 del: 08/01/2021	Revis. 02 del: 10/03/2022
Protocollo: Verificato il: Approvato il:	Protocollo: Verificato il: Approvato il:	Protocollo: Verificato il: Approvato il:
Nome, file o identificatore: PZ02M01_A3_2_Aree_Allagato	Nome, file o identificatore: PZ02M01_A3_2_Aree_Allagato	Nome, file o identificatore: PZ02M01_A3_2_Aree_Allagato