
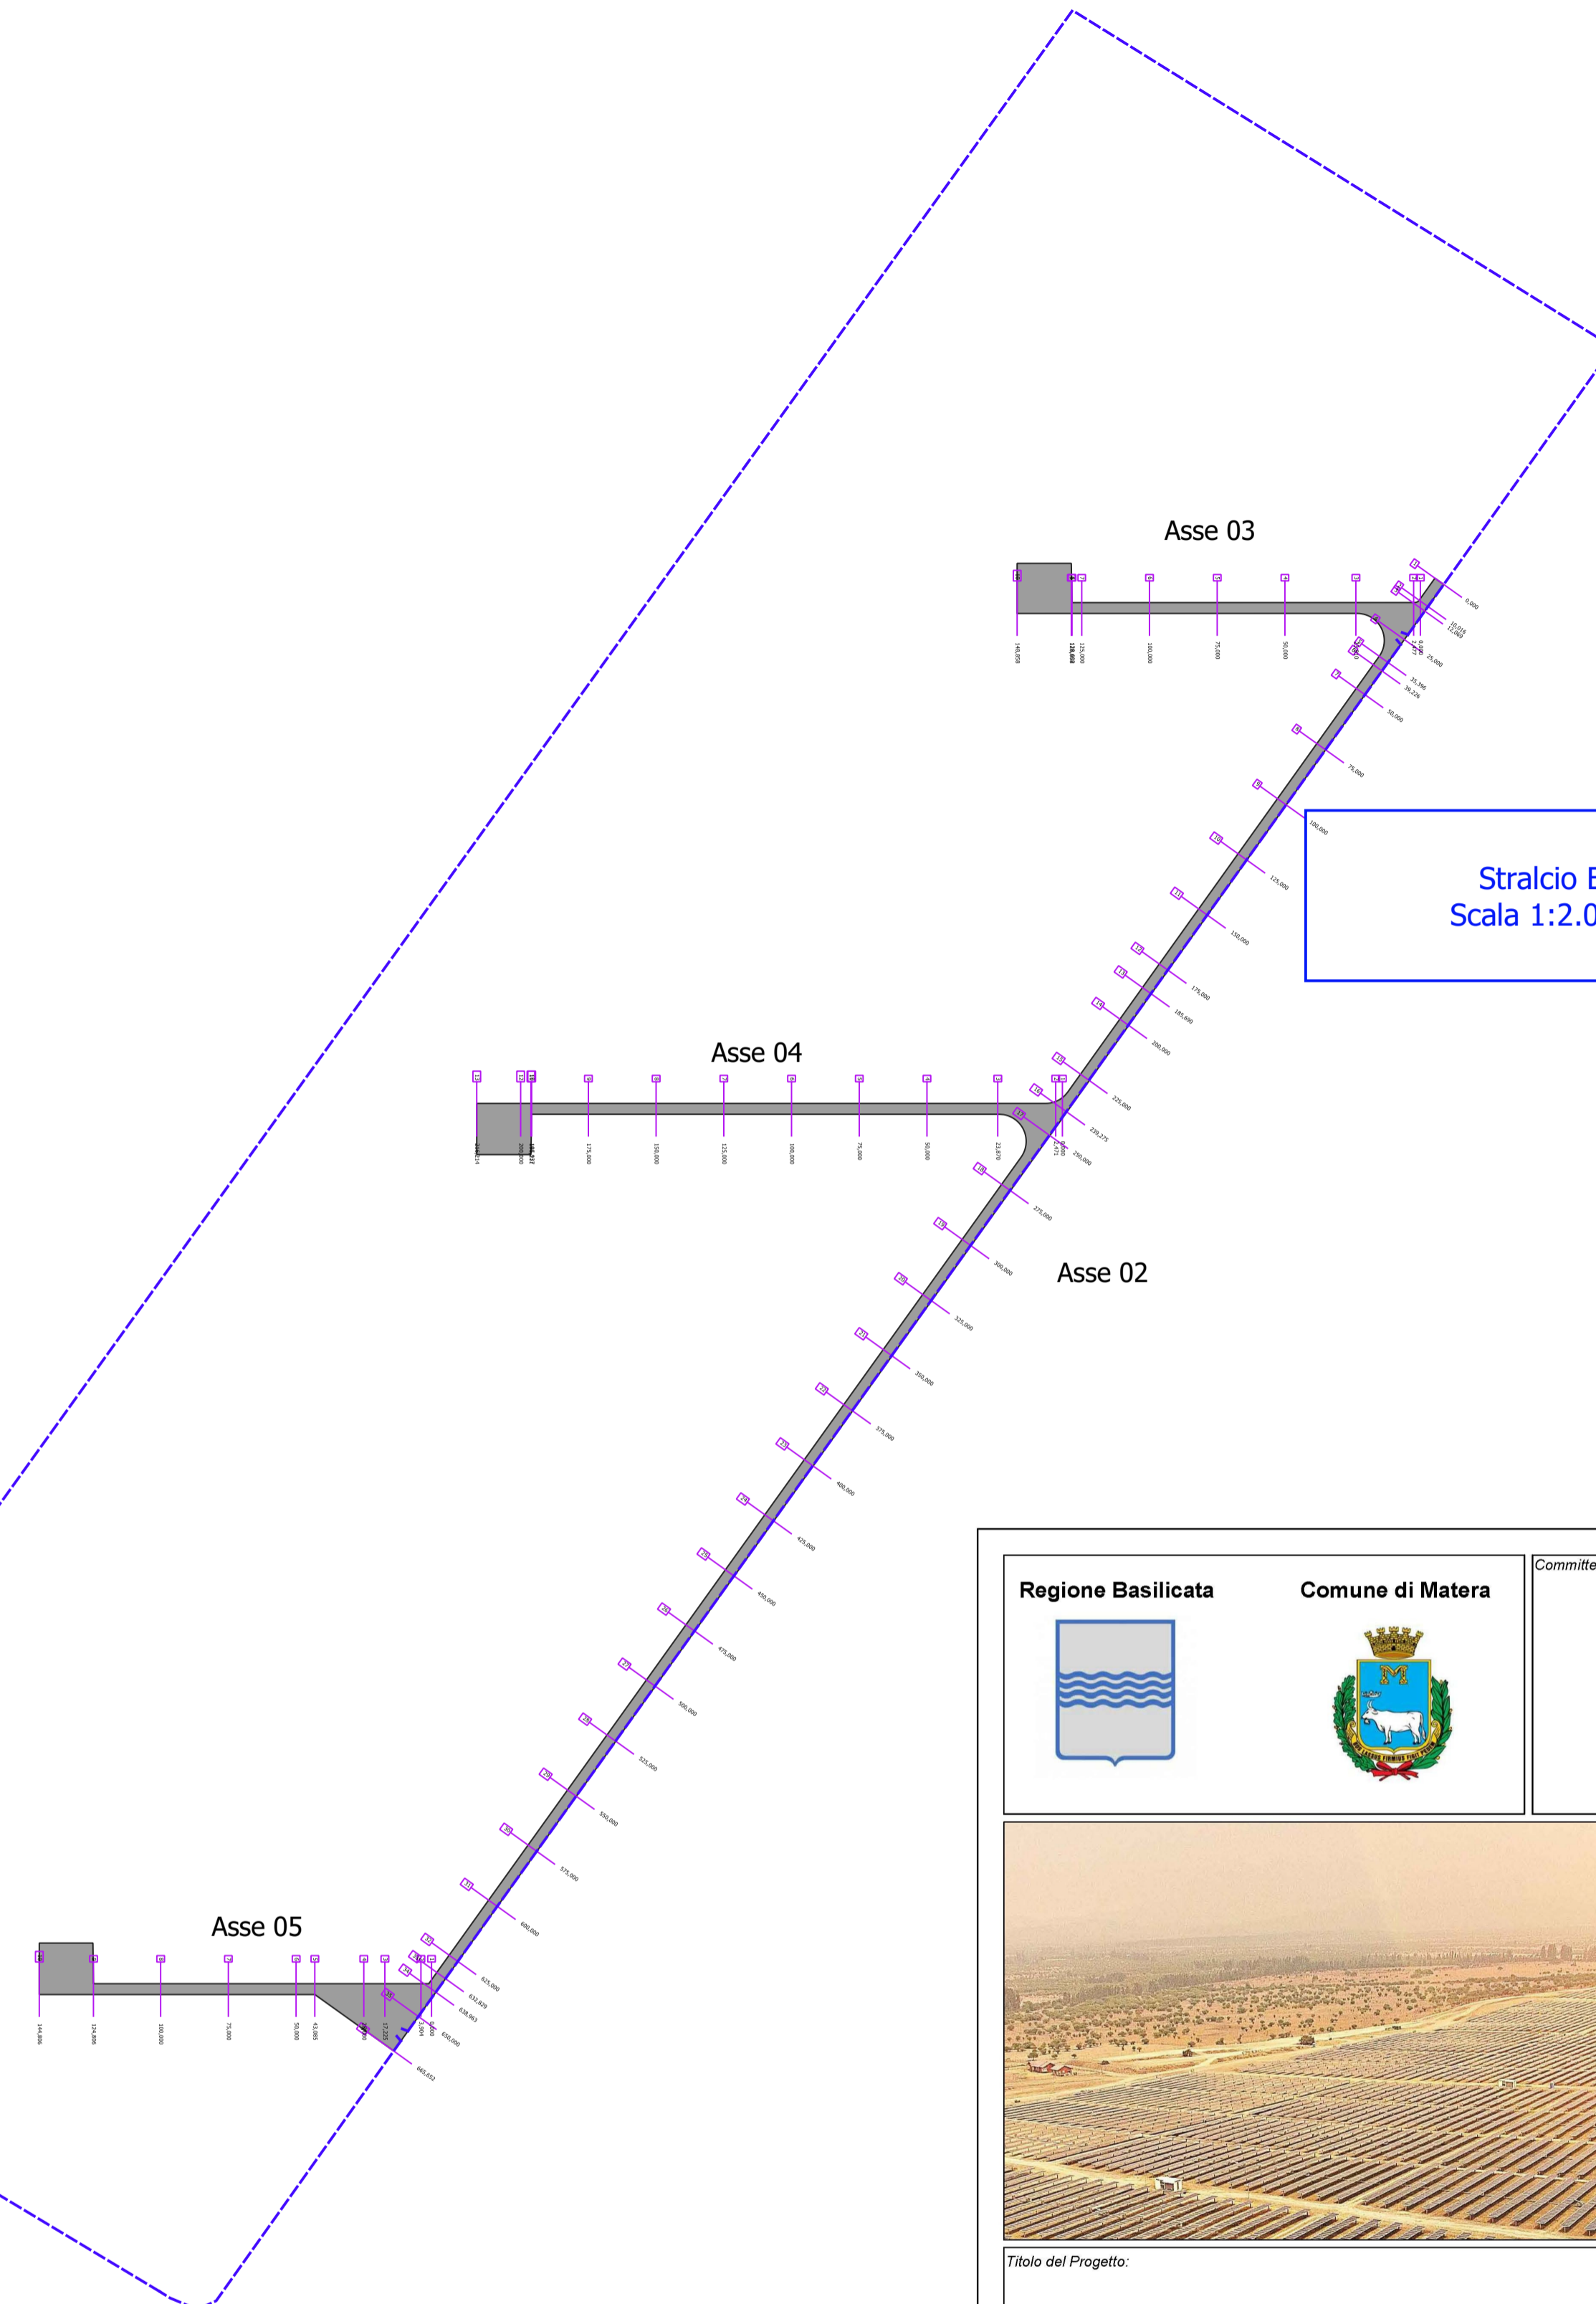
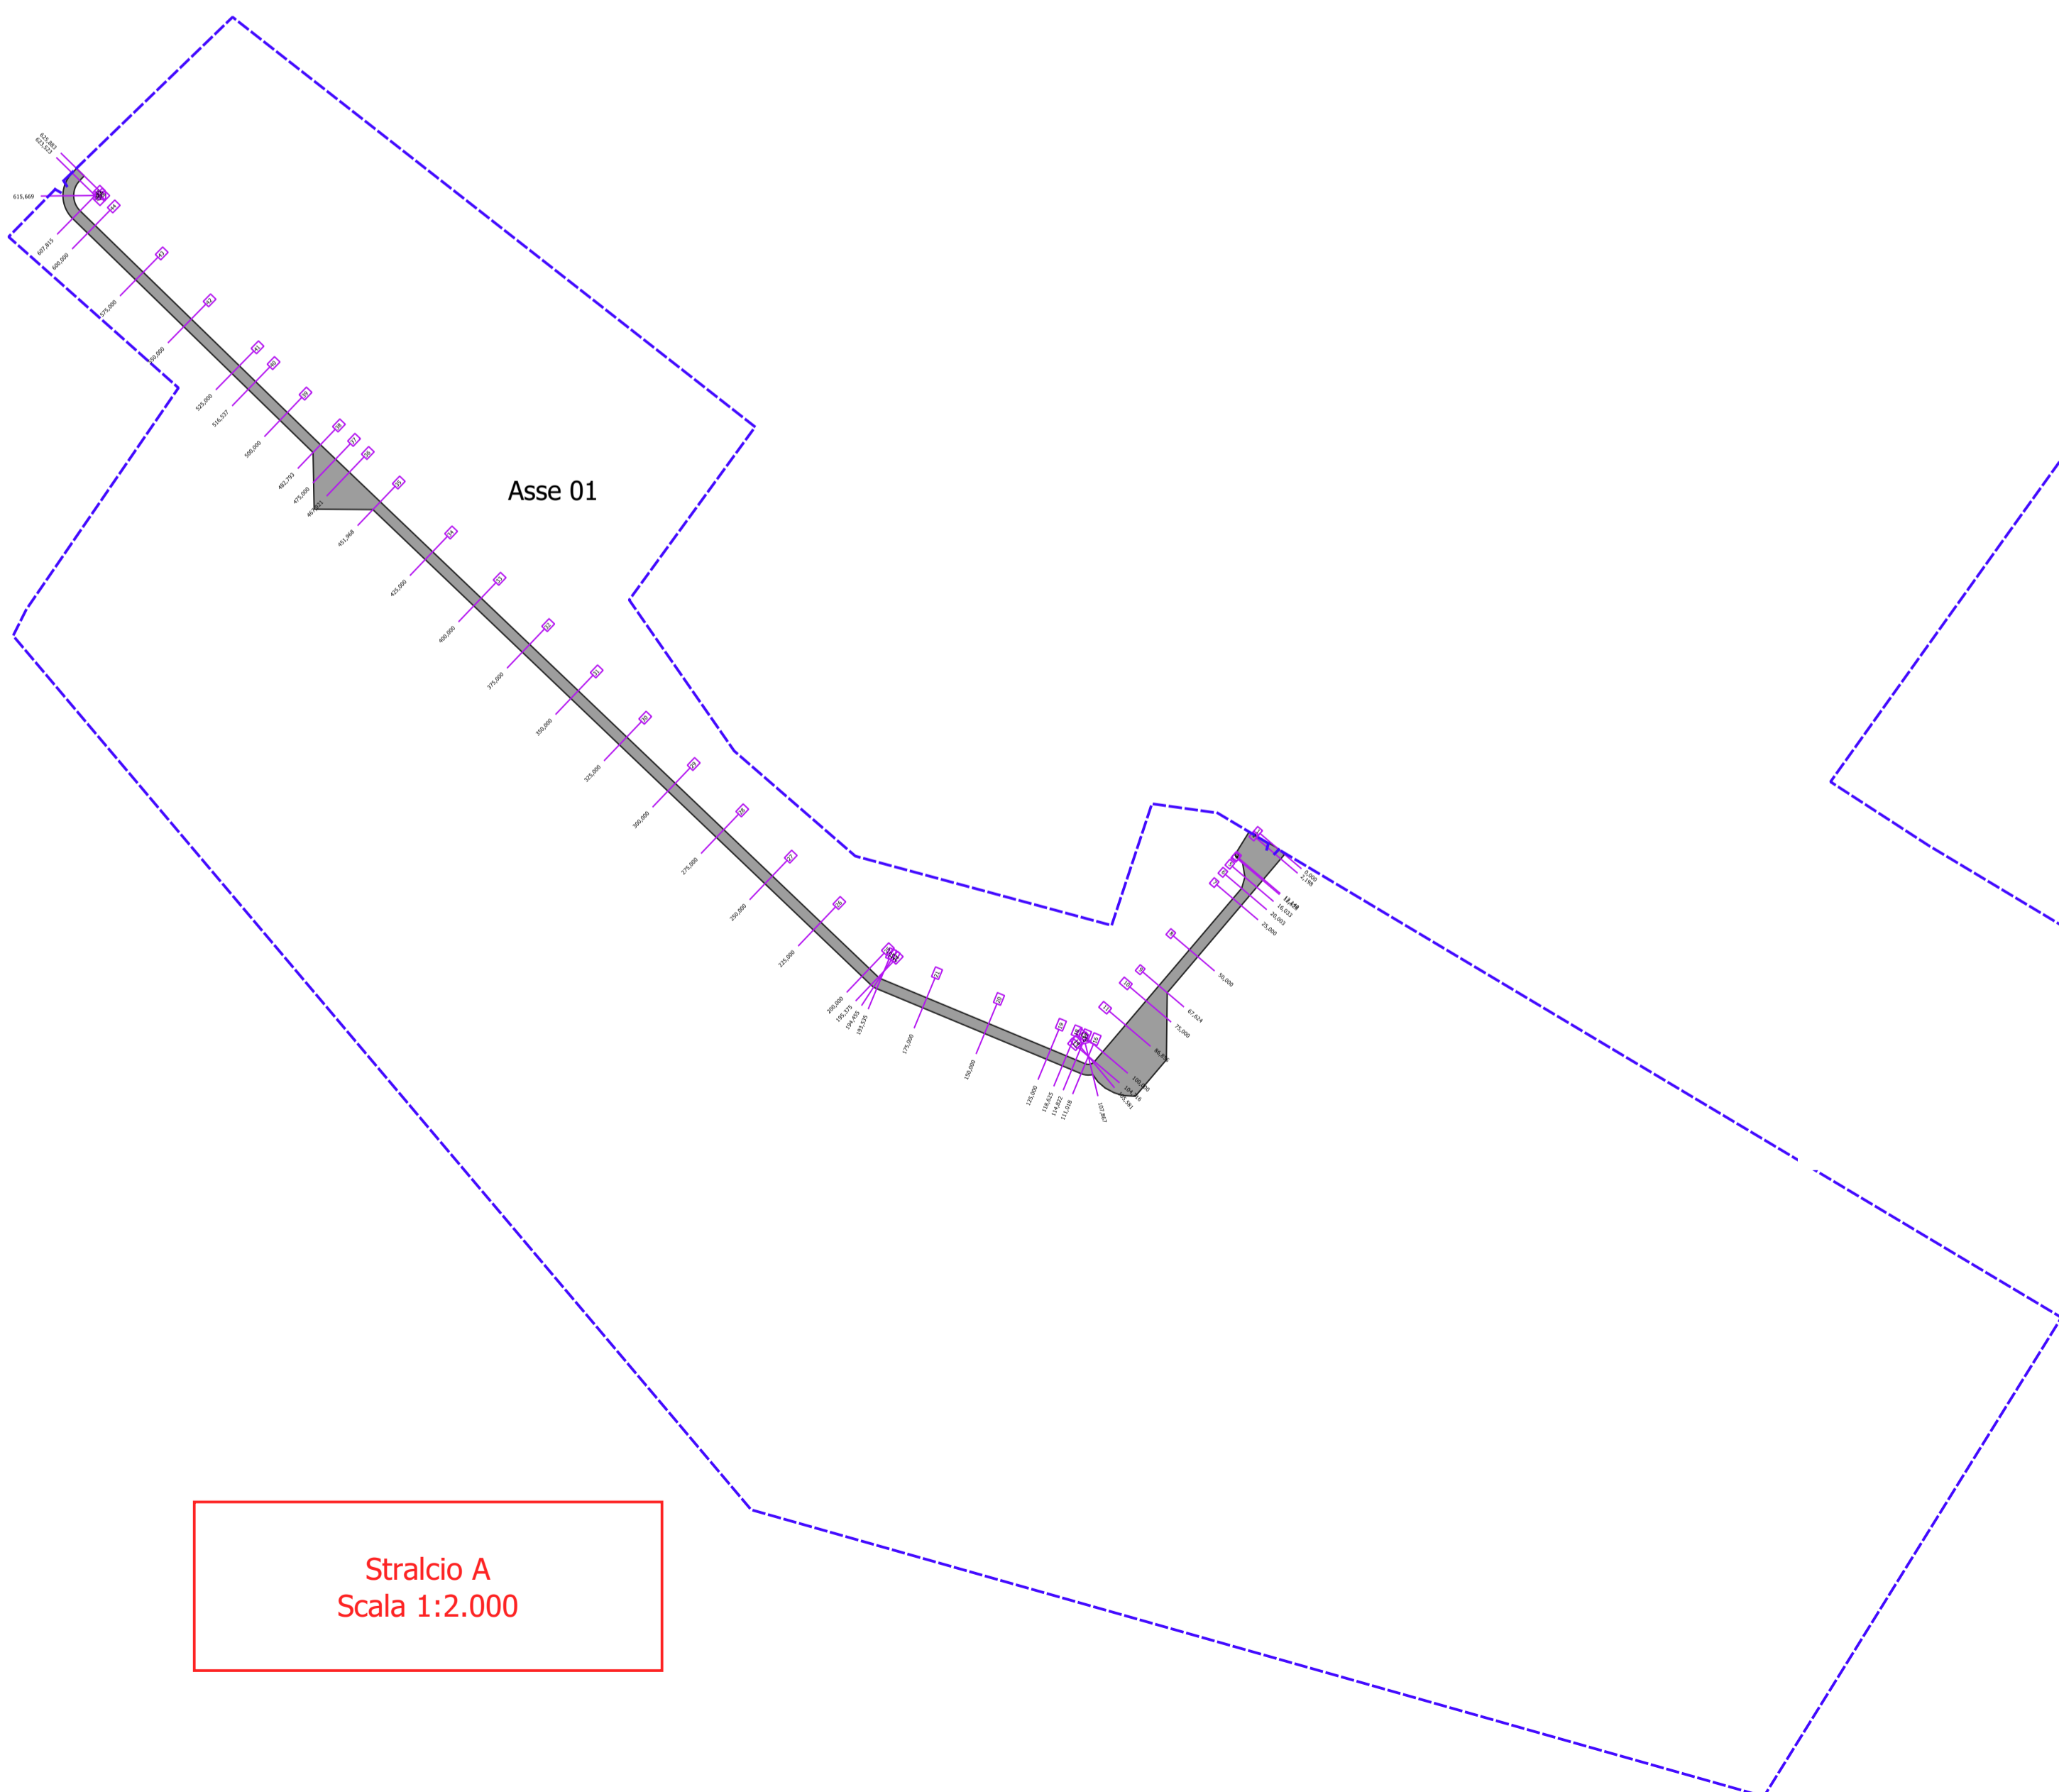
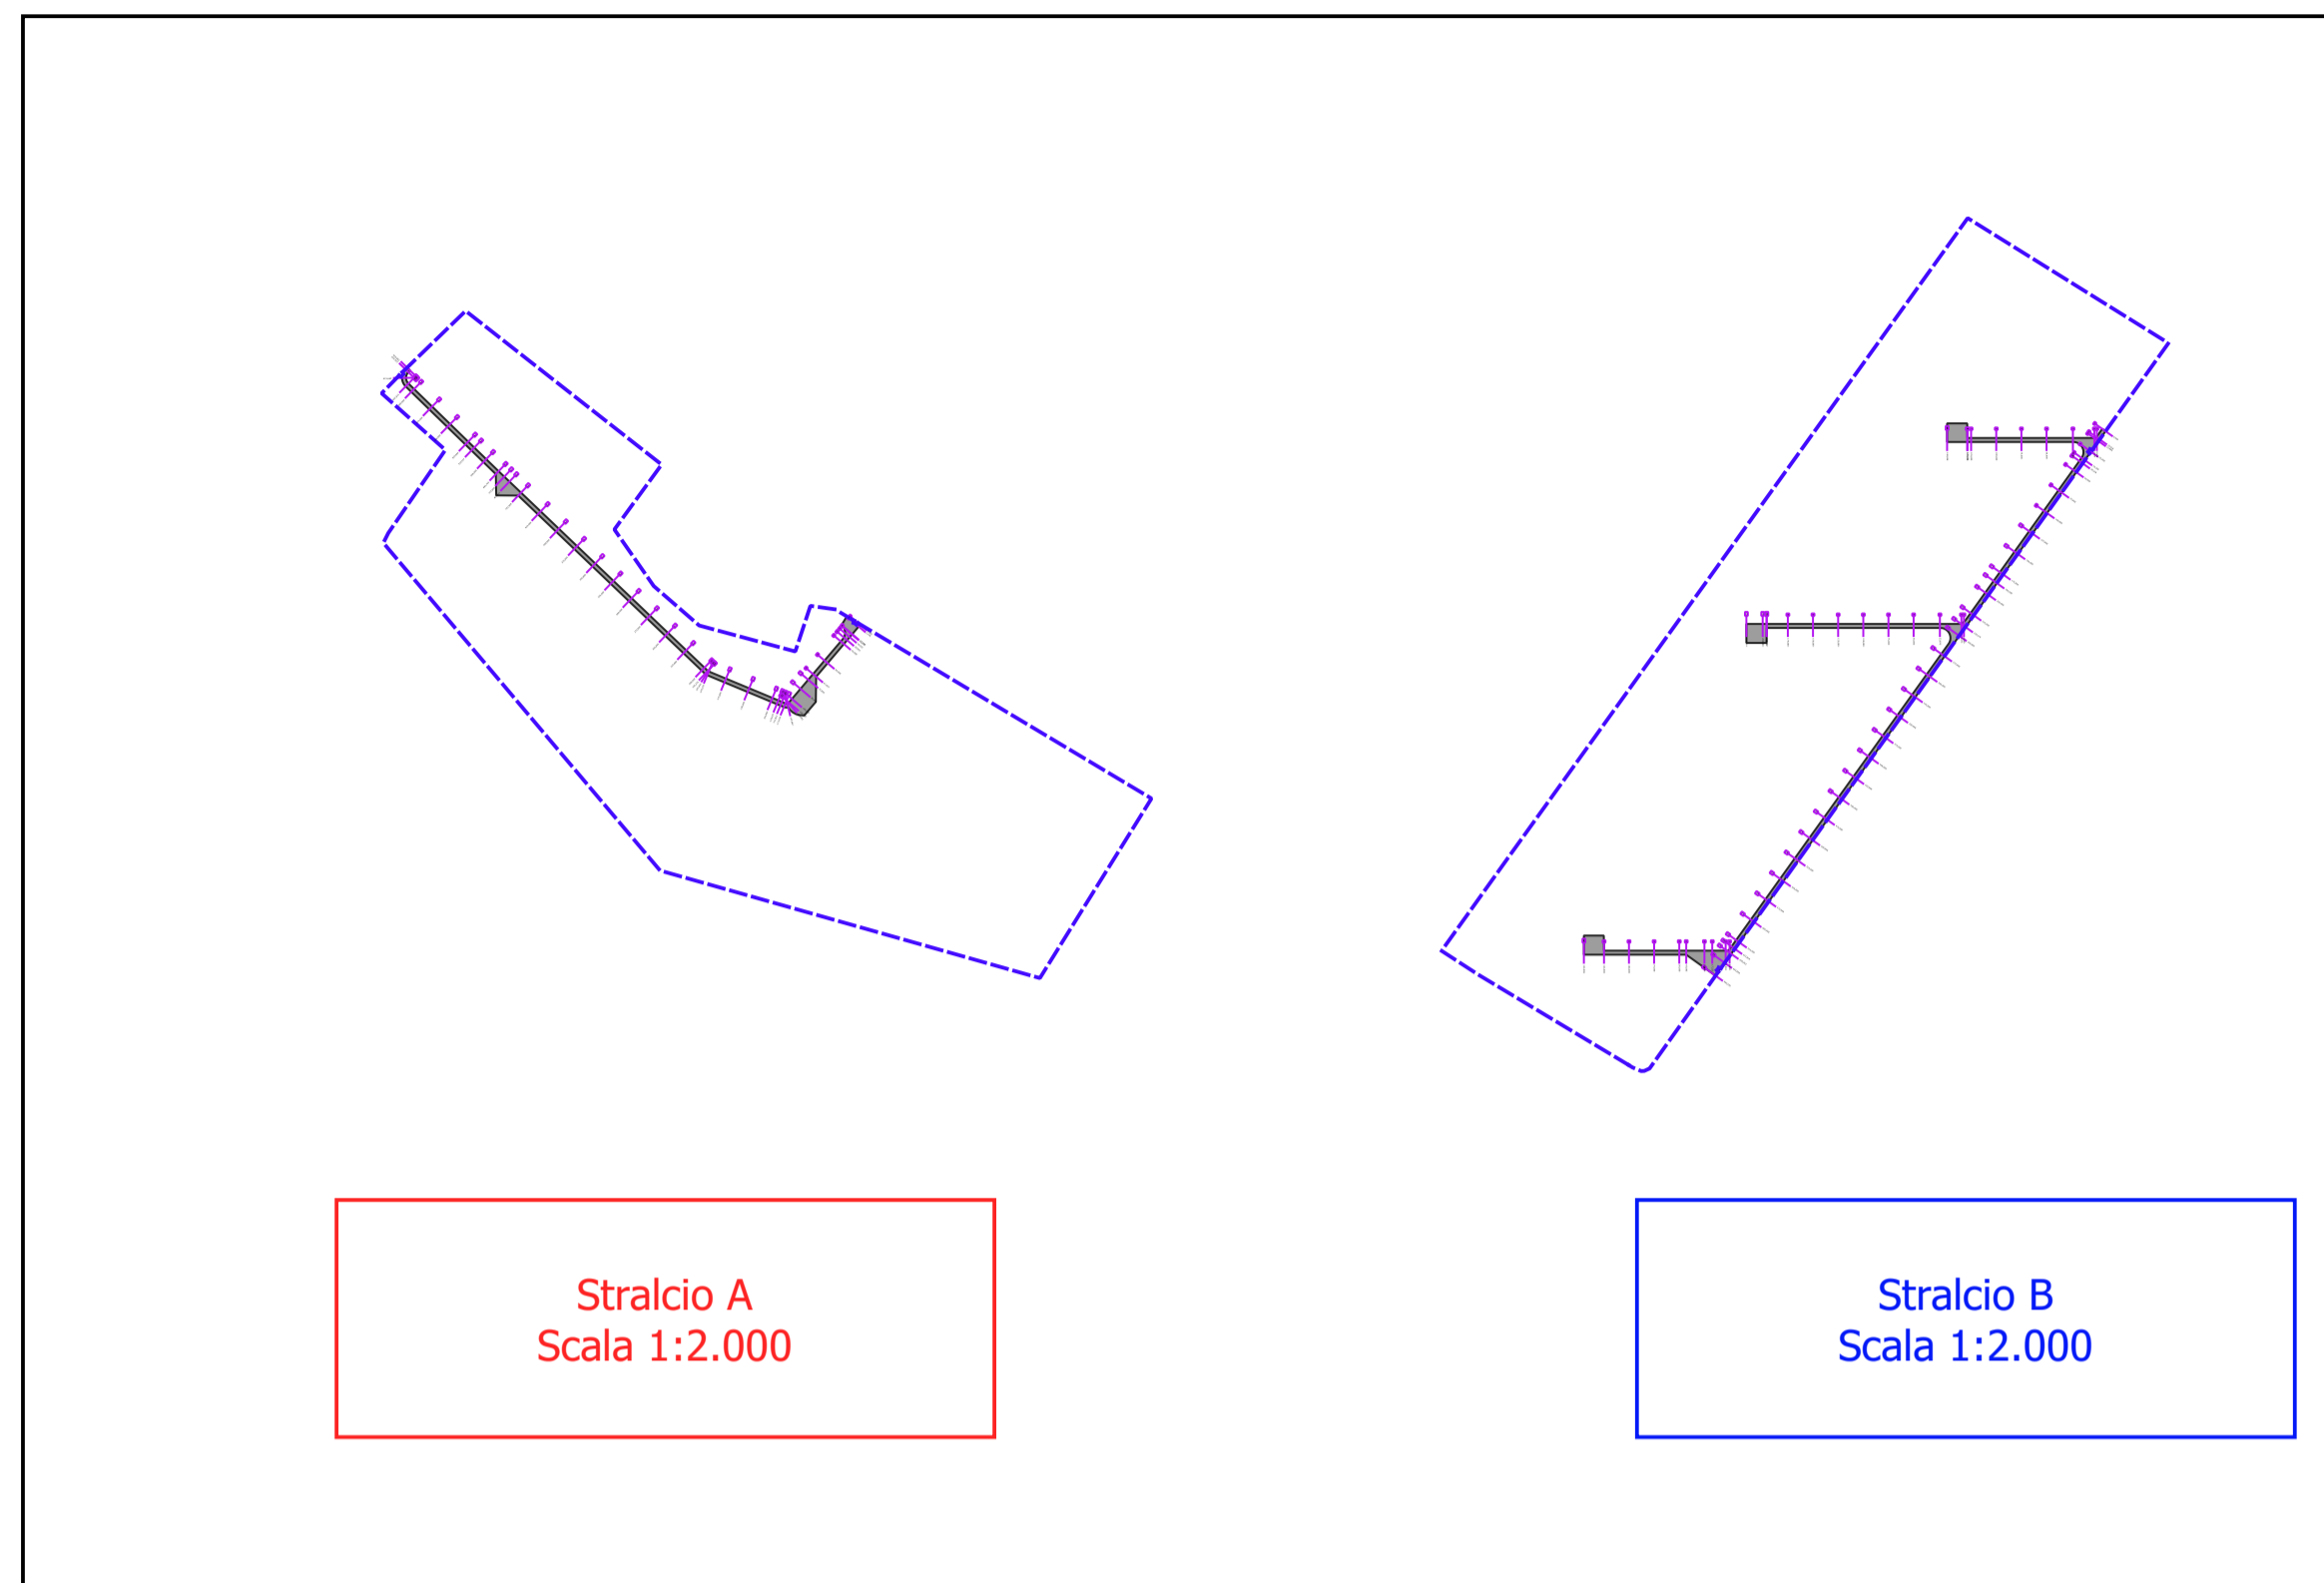


NORD

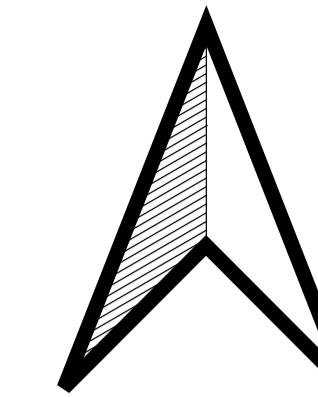

<b>Regione Basilicata</b> 		<b>Comune di Matera</b> 		Committente:  <b>CanadianSolar</b> <small>Make The Difference</small> CANADIAN SOLAR CONSTRUCTION s.r.l. <small>via Mercato, 3-5 - 20121 Milano (MI)          c.f. IT09360300667</small>	
					
Titolo del Progetto: <b>Progetto per la realizzazione e l'esercizio di un impianto fotovoltaico denominato "Sant'Eustachio" avente potenza nominale pari a 19,98 MWp</b>					
Documento: <b>PROGETTO DEFINITIVO</b> <small>Richiesta Autorizzazione Unica ai sensi del D. Lgs. 387 del 29/09/2003</small>				N° Tavola: <b>A.12.a.13</b>	
Elaborato: <b>PLANIMETRIA VIABILITA' INTERNA PARCO</b>				SCALA: <b>1:2.000</b> FOGLIO: <b>1 di 1</b> FORMATO: <b>A1</b>	
Folder: <b>Elaborati Generali</b>		Nome file: <b>A.12.a.13_Viabilita'_Interna.pdf</b>			
<b>Progettazione:</b>  <b>NEW DEVELOPMENTS S.r.l.</b> <small>Piazza Europa, 14          87100 Cosenza (CS)</small>		<b>Progettisti:</b>  <small>dott. ing. Amedeo Costabile    dott. ing. Giovanni Guzzo Foliero    dott. ing. Francesco Meringolo</small>			
Rev:	Data Revisione	Descrizione Revisione	Redatto	Controllato	Approvato
00	15/10/2019	PRIMA EMISSIONE	New Dev.	CSC	CSC