


PIANTA STALLO ARRIVO CAVO PRODUTTORE 150 KV

S.E. TERNA

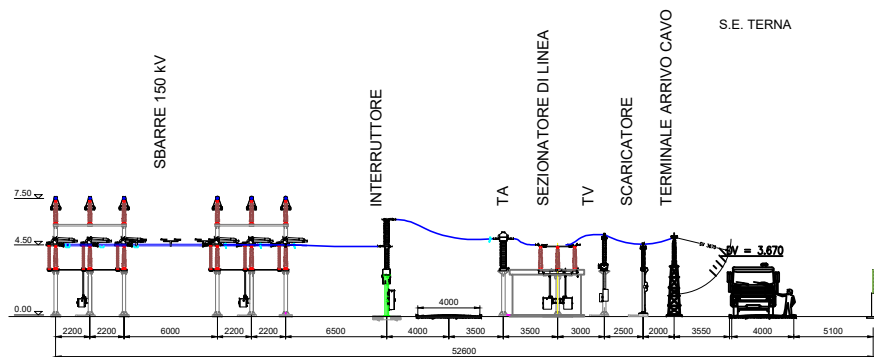

SEZIONE STALLO ARRIVO CAVO PRODUTTORE 150 KV

Regione Basilicata




Comune di Matera



Committente:

CanadianSolar
Make The Difference

CANADIAN SOLAR CONSTRUCTION s.r.l.
via Mercato, 3-5 - 20121 Milano (MI)
c.f. IT09360300967

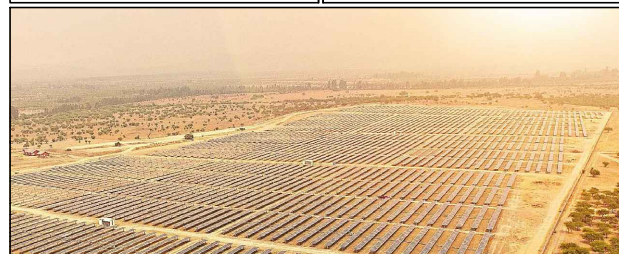

Titolo del Progetto:

Progetto per la realizzazione e l'esercizio di un impianto fotovoltaico denominato "Sant'Eustachio" avente potenza nominale pari a 19,98 MWp

Documento:

PROGETTO DEFINITIVO

Richiesta Autorizzazione Unica ai sensi del D. Lgs. 387 del 29/09/2003

N° Tavola:

A.12.b.11.f

Elaborato:

**Stallo AT arrivo cavo produttore
Pianta e sezione**

SCALA:

FOGLIO:

FORMATO:

-

1 di 1

A1

Folder: Elaborati Generali


Nome file: A.12.b.11.f - Stallo AT arrivo cavo produttore - Pianta e Sezione.pdf

Progettazione:



NEW DEVELOPMENTS S.r.l.
Piazza Europa, 14
87100 Cosenza (CS)

Progettisti:

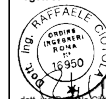

dot. Ing. Raffaele Cuticchio

Rev.	Data Revisione	Descrizione Revisione	Redatto	Controllato	Approvato
00	05/10/2021	PRIMA EMISSIONE	New Dev.	CSC	CSC