

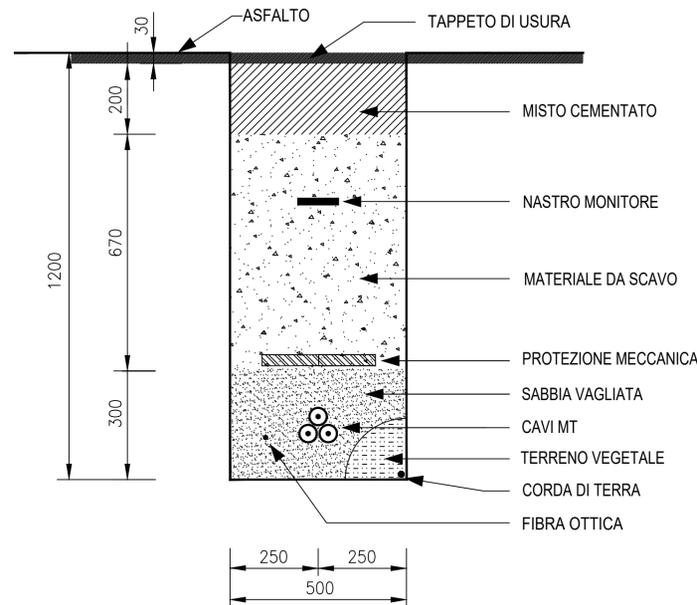


SEZIONE TIPO 1 Terna su STRADA

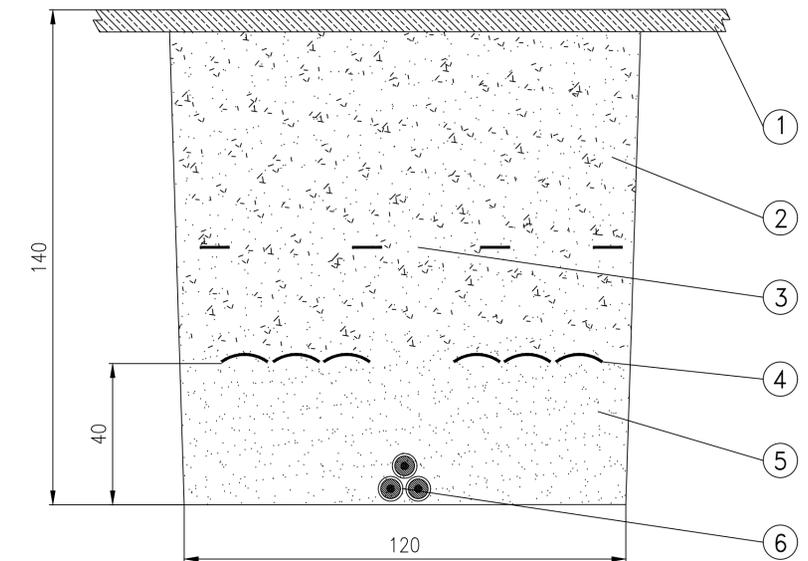


SEZIONE TIPO 2 Terne su STRADA

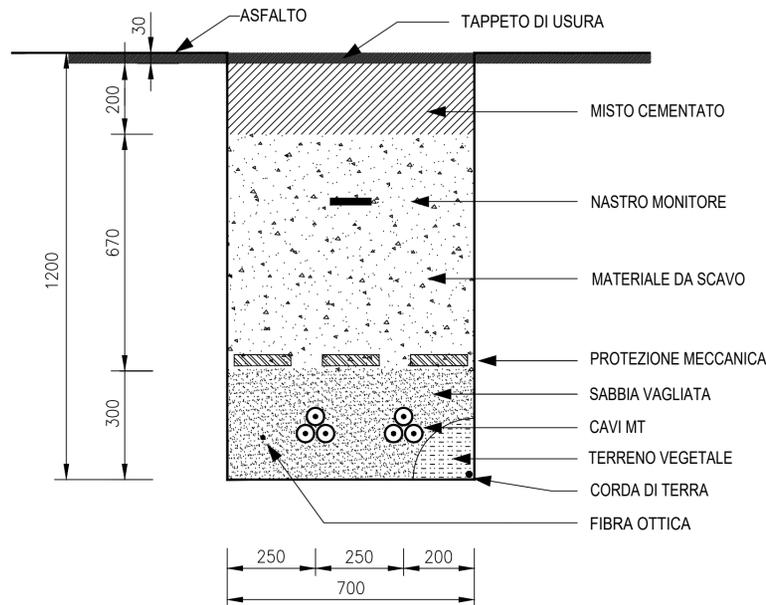


LEGENDA:

- 1 - Piano di campagna
- 2 - Materiale di riporto (se termicamente idoneo)
- 3 - Nastro monitore
- 4 - Tegolo di protezione in resina
- 5 - Sabbia
- 6 - Cavi AT

SEZIONE TIPO 1 Terna su TERRENO

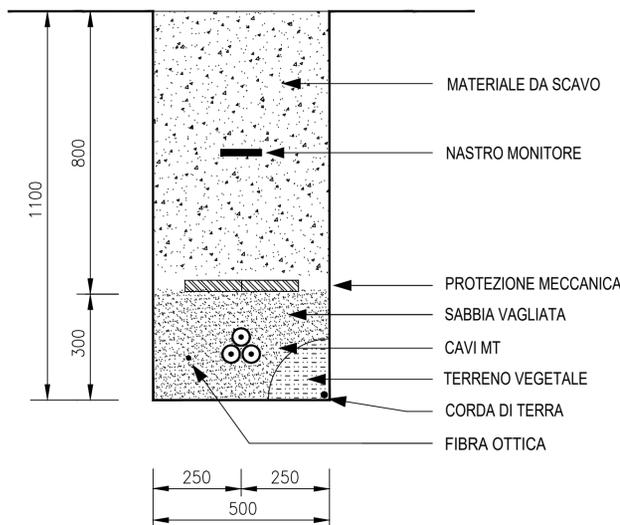

SEZIONE TIPO 2 Terne su TERRENO

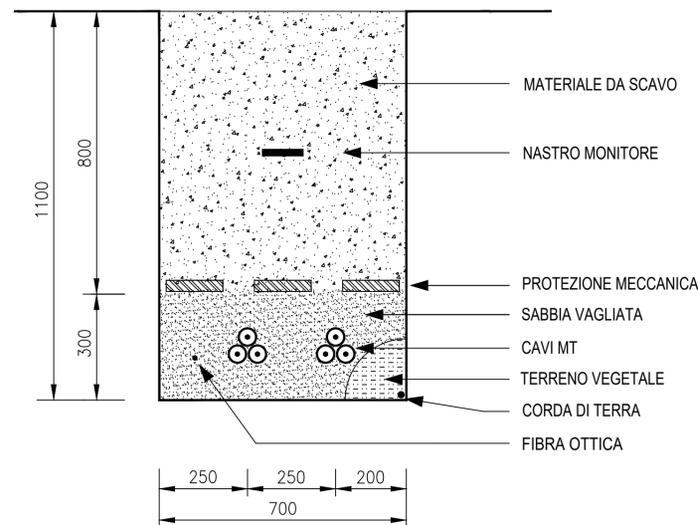

<p>Regione Basilicata</p>	<p>Comune di Matera</p>	<p>Committente:</p> <p>CanadianSolar Make The Difference</p> <p>CANADIAN SOLAR CONSTRUCTION s.r.l. via Mercato, 3-5 - 20121 Milano (MI) c.f. IT09360300967</p>
----------------------------------	--------------------------------	---



Titolo del Progetto:
Progetto per la realizzazione e l'esercizio di un impianto fotovoltaico denominato "Sant'Eustachio" avente potenza nominale pari a 19,98 MWp

Documento:	PROGETTO DEFINITIVO	N° Tavola:	A.12.b.7.b
Richiesta Autorizzazione Unica ai sensi del D. Lgs. 387 del 29/09/2003		SCALA:	1:10
Elaborato:	SEZIONI TIPO CAVIDOTTI	FOGLIO:	1 di 1
Folder:	Impianto	FORMATO:	A1
Nome file: A.12.b.7.b_Sezioni_Tipo_Cavidotti.pdf			

<p>Progettazione:</p> <p>NEW DEVELOPMENTS s.r.l. Piazza Europa, 14 87100 Cosenza (CS)</p>	<p>Progettisti:</p> <p>dott. ing. Raffaele Crotola</p>
--	--

Rev.	Data Revisione	Descrizione Revisione	Redatto	Controllato	Approvato
00	15/10/2019	PRIMA EMISSIONE	RC	New Dev	CSC