


40.0 m

Horiz. Scale

10.0 m

Vert. Scale

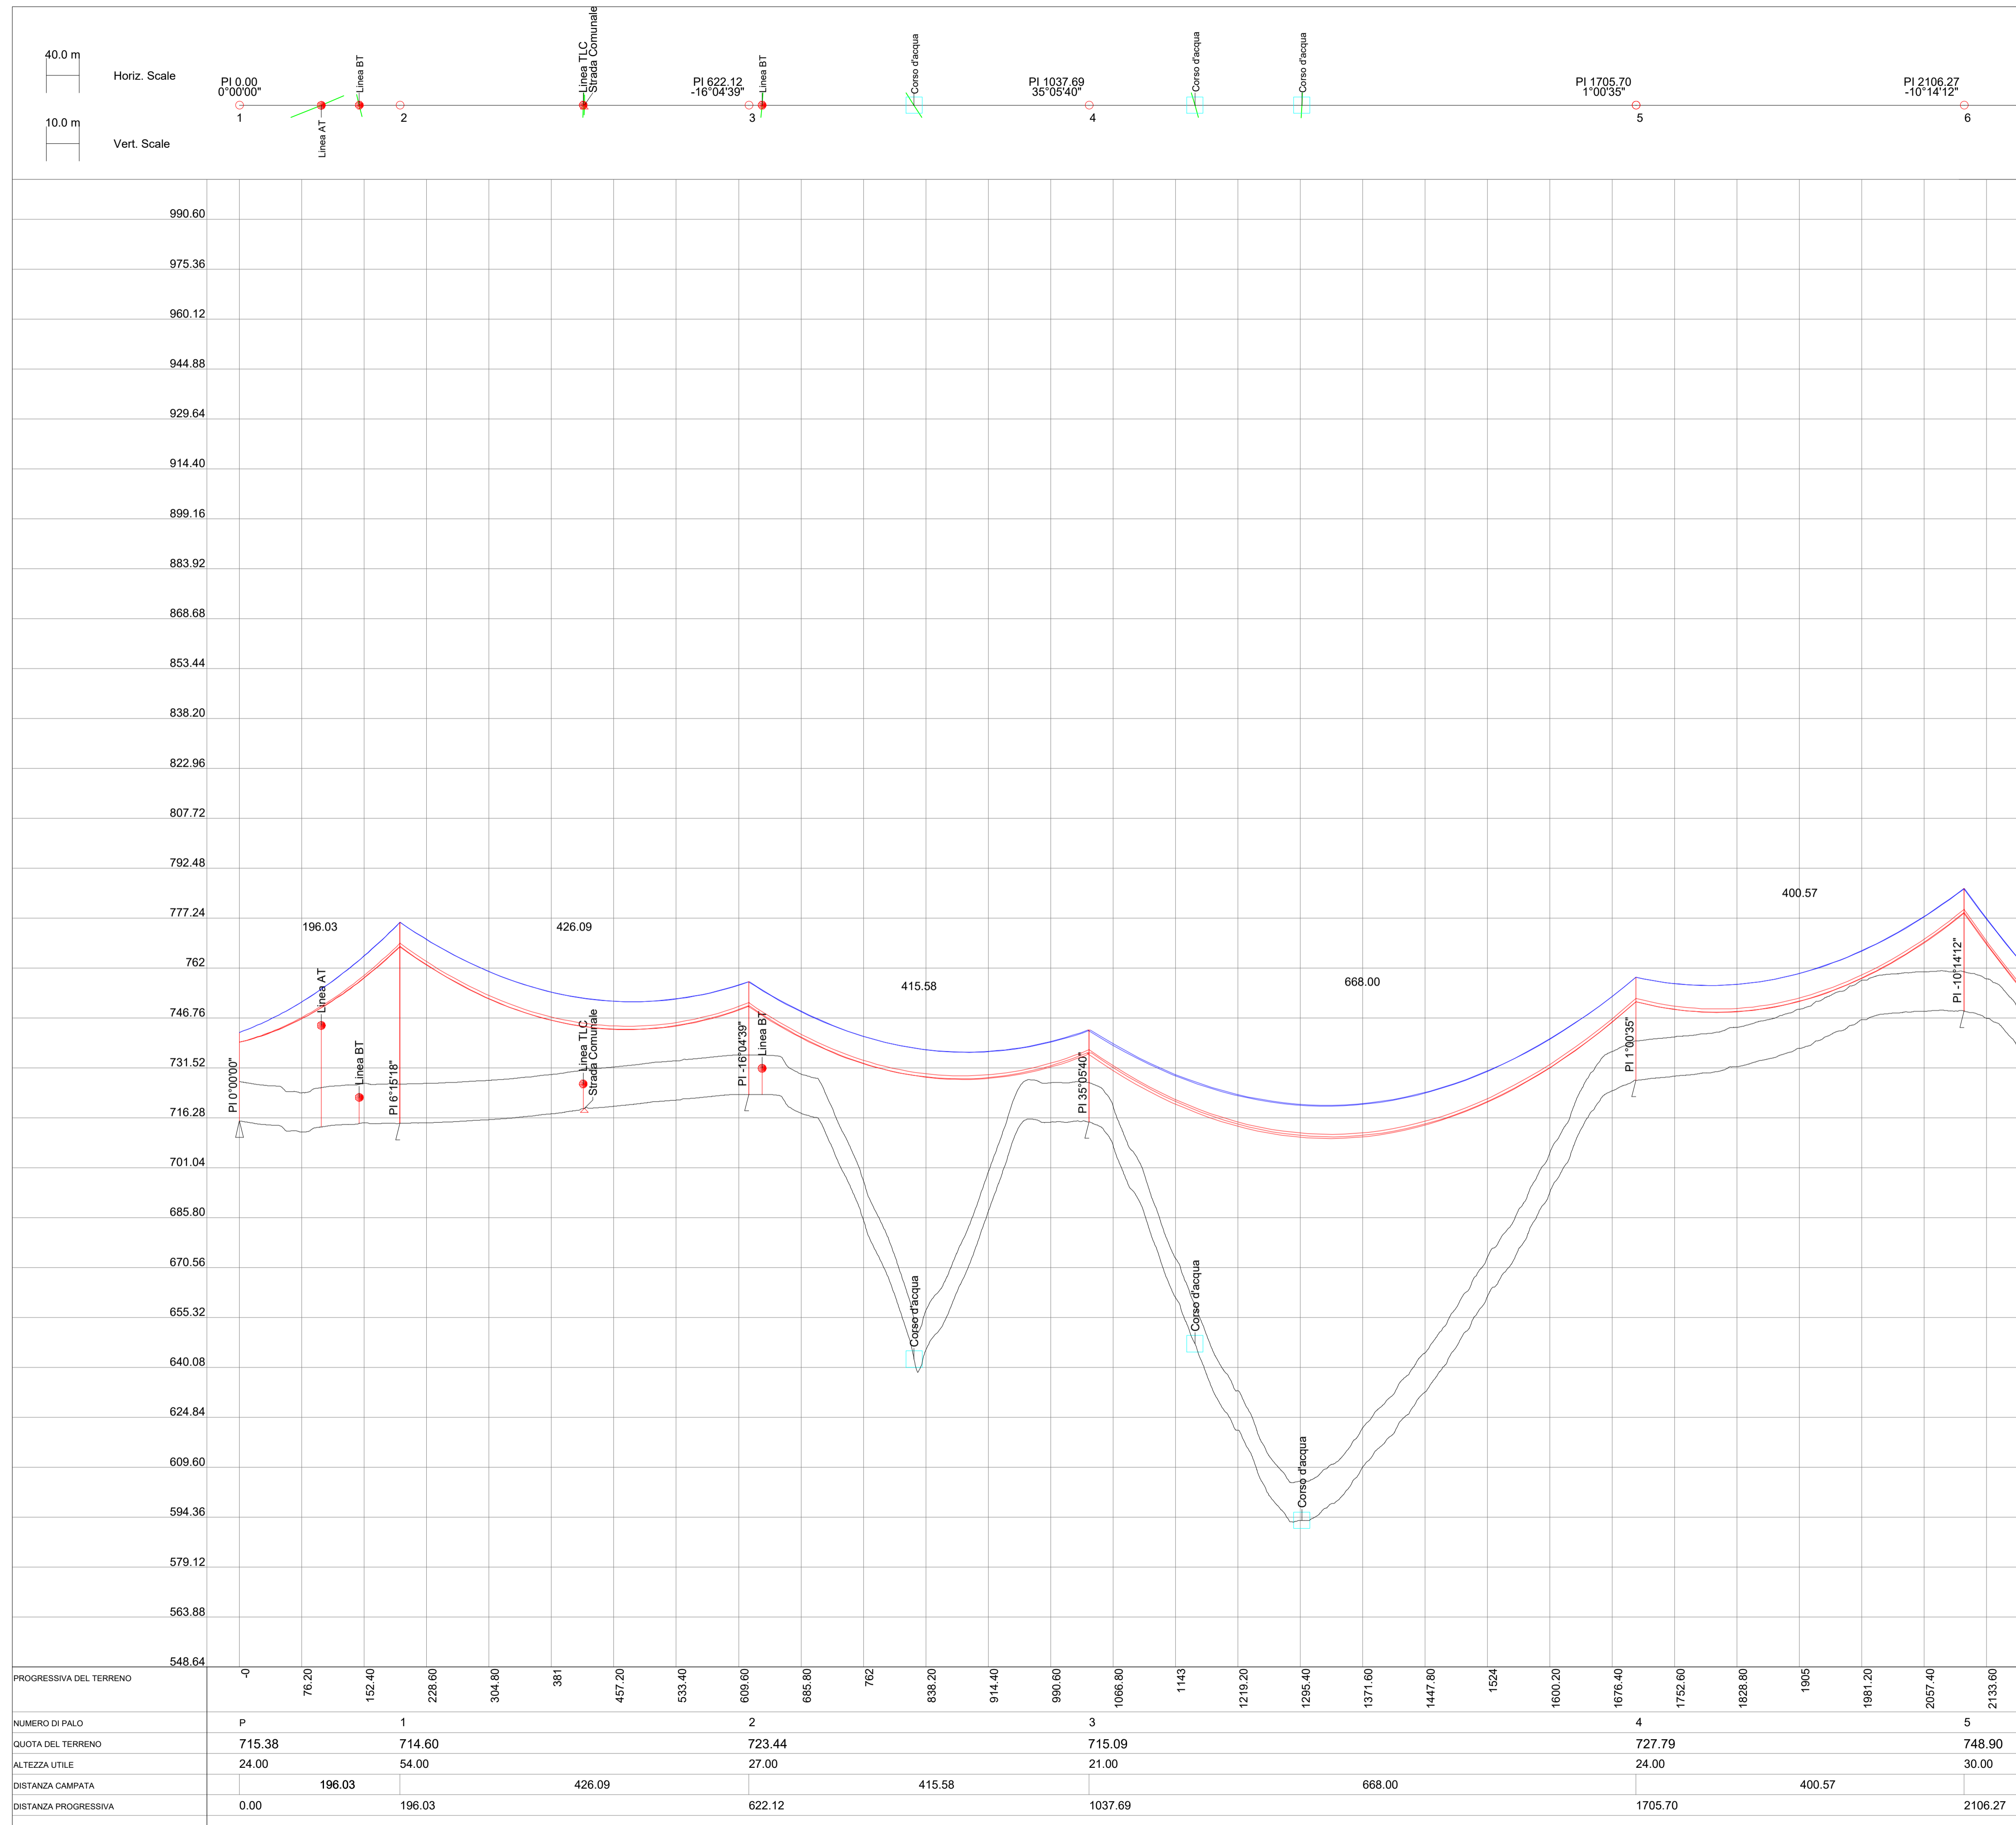

Regione: Sicilia  
 Provincia: Catania, Siracusa, Ragusa  
 Comune: Vizzini, Giarratana, Mineo, Buccheri

**IMPIANTO FOTOVOLTAICO DA 238.8 MWp**  
**PROGETTO DEFINITIVO**

TITOLO: **Impianto fotovoltaico VIZZINI**  
**Elettrodotto AT - Profilo Longitudinale con distribuzione sostegni**

TAVOLA: **035.21.01.W36**  
 1 di 5

PROGETTAZIONE

**3E** Ingegneria S.r.l.  
 Via G. Volpe n.92  
 56121 PISA  
[3eingenneria@pec.it](mailto:3eingenneria@pec.it)  
[www.3eingenneria.it](http://www.3eingenneria.it)  
[info@3eingenneria.it](mailto:info@3eingenneria.it)



DATA	REV.	DESCRIZIONE	ELABORATO E CONTROLLATO DA:	APPROVATO DA:
Ago. 2021	0	PRIMA EMISSIONE	3E Ingegneria Srl	3E Ingegneria Srl
				M.F

**REVISIONI**

PROFONTE: **ibvogt**  
**PV ITALY 009 S.R.L.**  
 Viale Amedeo Duca D'aosta 76, Bolzano (BZ).  
 CF. e P. IVA n. 05709520877 REA BZ - 233952

Proprietà esclusiva delle Società sopra indicate, utilizzo e duplicazione vietate senza autorizzazione scritta.



PROGRESSIVA DEL TERRENO	2133.60	2209.80	2286	2362.20	2438.40	2514.60	2590.80	2667	2743.20	2819.40	2895.60	2971.80	3048	3124.20	3200.40	3276.60	3352.80	3429	3505.20	3581.40	3657.60	3733.80	3810	3886.20	3962.40	4038.60	4114.80	4191
NUMERO DI PALO	5					6			7				8								9						10	
QUOTA DEL TERRENO	748.90					644.30			665.36				642.22								621.30						626.00	
ALTEZZA UTILE	30.00					42.00			15.00				54.00								48.00						42.00	
DISTANZA CAMPATA			453.81				198.39			299.66				647.21											506.57			
DISTANZA PROGRESSIVA	2106.27					2560.08		2758.46				3058.12					3705.34									4211.90		

Regione: Sicilia  
 Provincia: Catania, Siracusa, Ragusa  
 Comune: Vizzini, Giarratana, Mineo, Buccheri

**IMPIANTO FOTOVOLTAICO DA 238.8 MWp**  
**PROGETTO DEFINITIVO**

---

Titolo: **Impianto fotovoltaico VIZZINI**  
 Elettrodotto AT - Profilo Longitudinale con distribuzione sostegni

---

Tavola: **Progettazione**  
 035.21.01.W36  
 2 di 5

3E Ingegneria S.r.l.  
 Via G. Volpe n.92  
 56121 PISA  
[3eingenneria@pec.it](mailto:3eingenneria@pec.it)  
[www.3eingenneria.it](http://www.3eingenneria.it)  
[info@3eingenneria.it](mailto:info@3eingenneria.it)


Ago. 2021	0	PRIMA EMISSIONE	3E Ingegneria Srl	3E Ingegneria Srl	M.F
Data	Rev.	DESCRIZIONE	Elaborato e controllato da:		Approvato da:
REVISIONI					

PROPONENTE:

**PV ITALY 009 S.R.L.**  
 Viale Armandeo Duca D'aosta 76, Bolzano (BZ).  
 CF. e P. IVA n. 05709520877 REA BZ - 233952

Proprietà esclusiva delle Società sopra indicate, utilizzo e duplicazione vietate senza autorizzazione scritta.

40.0 m  
Horiz. Scale  
10.0 m  
Vert. Scale

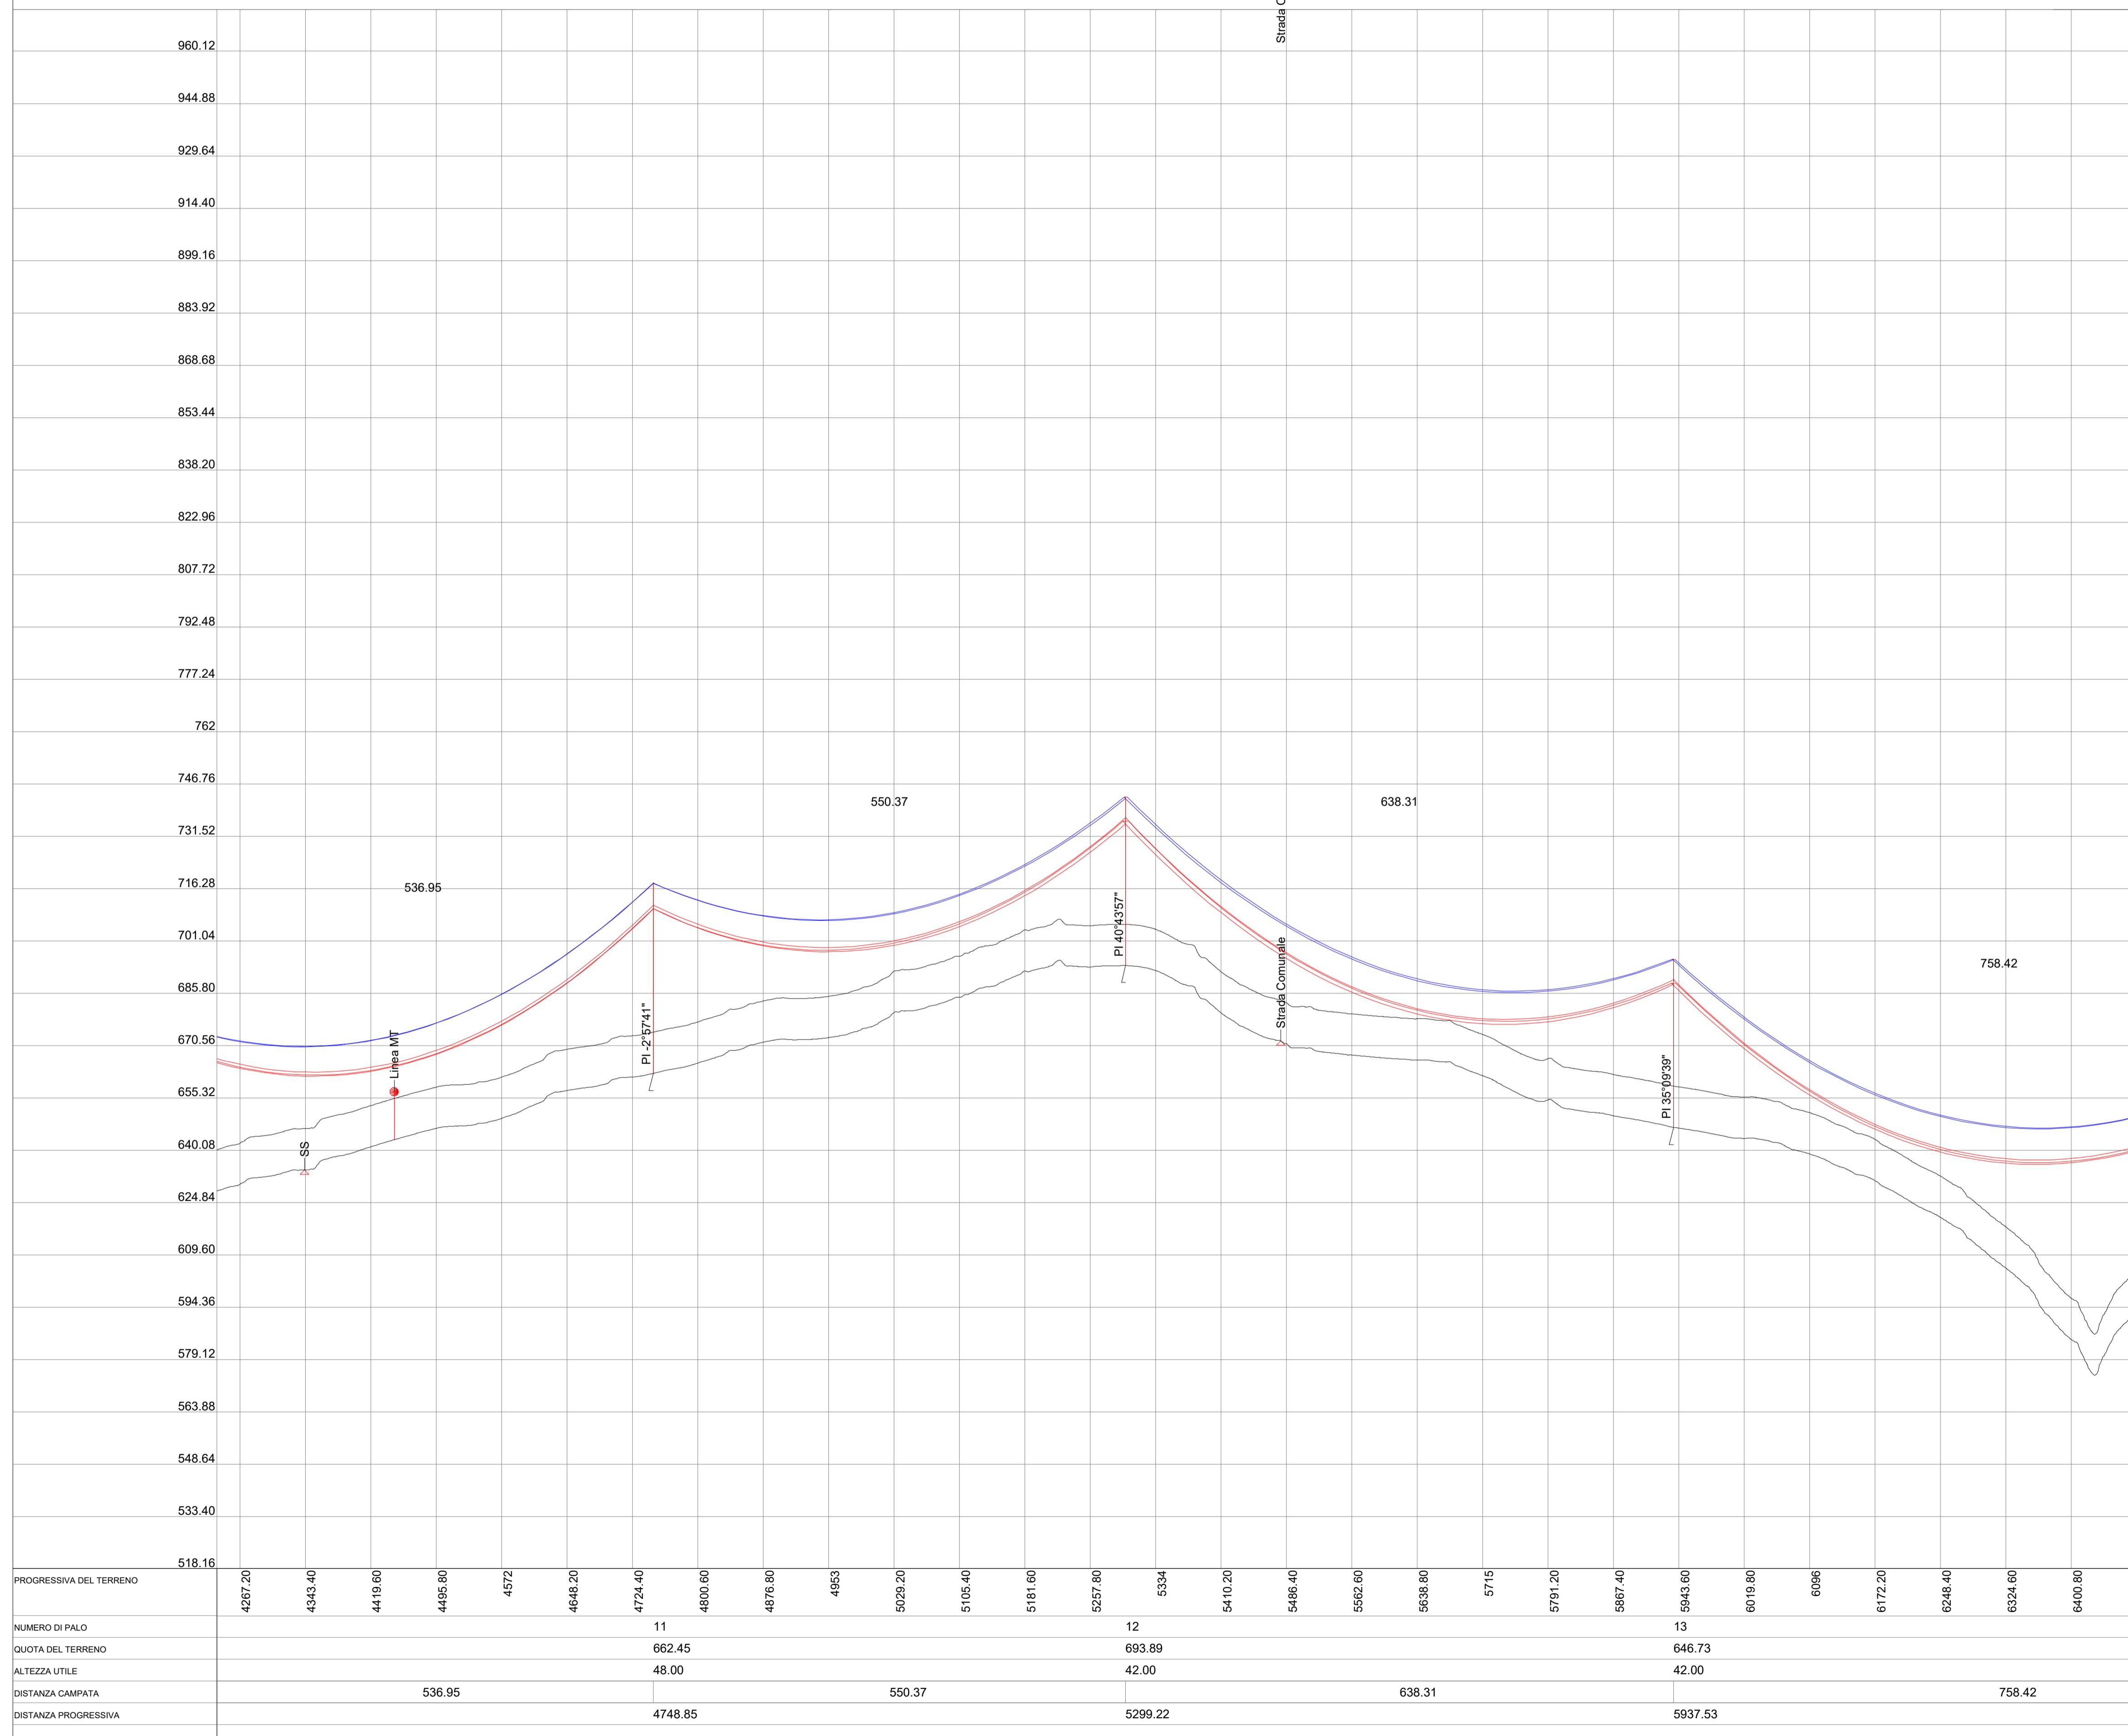

Regione: Sicilia  
Provincia: Catania, Siracusa, Ragusa  
Comune: Vizzini, Giarratana, Mineo, Buccheri

**IMPIANTO FOTOVOLTAICO DA 238.8 MWp**  
**PROGETTO DEFINITIVO**

TITOLO: **Impianto fotovoltaico VIZZINI**  
**Elettrodotto AT - Profilo Longitudinale con distribuzione sostegni**


TAVOLA: **035.21.01.W36**  
3 di 5

Progettazione  
**3E** Ingegneria S.r.l.  
Via G. Volpe n.92  
56121 PISA  
[3eingenneria@pec.it](mailto:3eingenneria@pec.it)  
[www.3eingenneria.it](http://www.3eingenneria.it)  
Info@3eingenneria.it



Data	Rev.	DESCRIZIONE	Elaborato e controllato da:	Approvato da:
Ago. 2021	0	PRIMA EMISSIONE	3E Ingegneria Srl	3E Ingegneria Srl
<b>REVISIONI</b>				

PROponente: **ibvogt**  
PV ITALY 009 S.R.L.  
Viale Armeo Duca D'aosta 76, Bolzano (BZ).  
CF. e P. IVA n. 05709520877 REA BZ - 233952

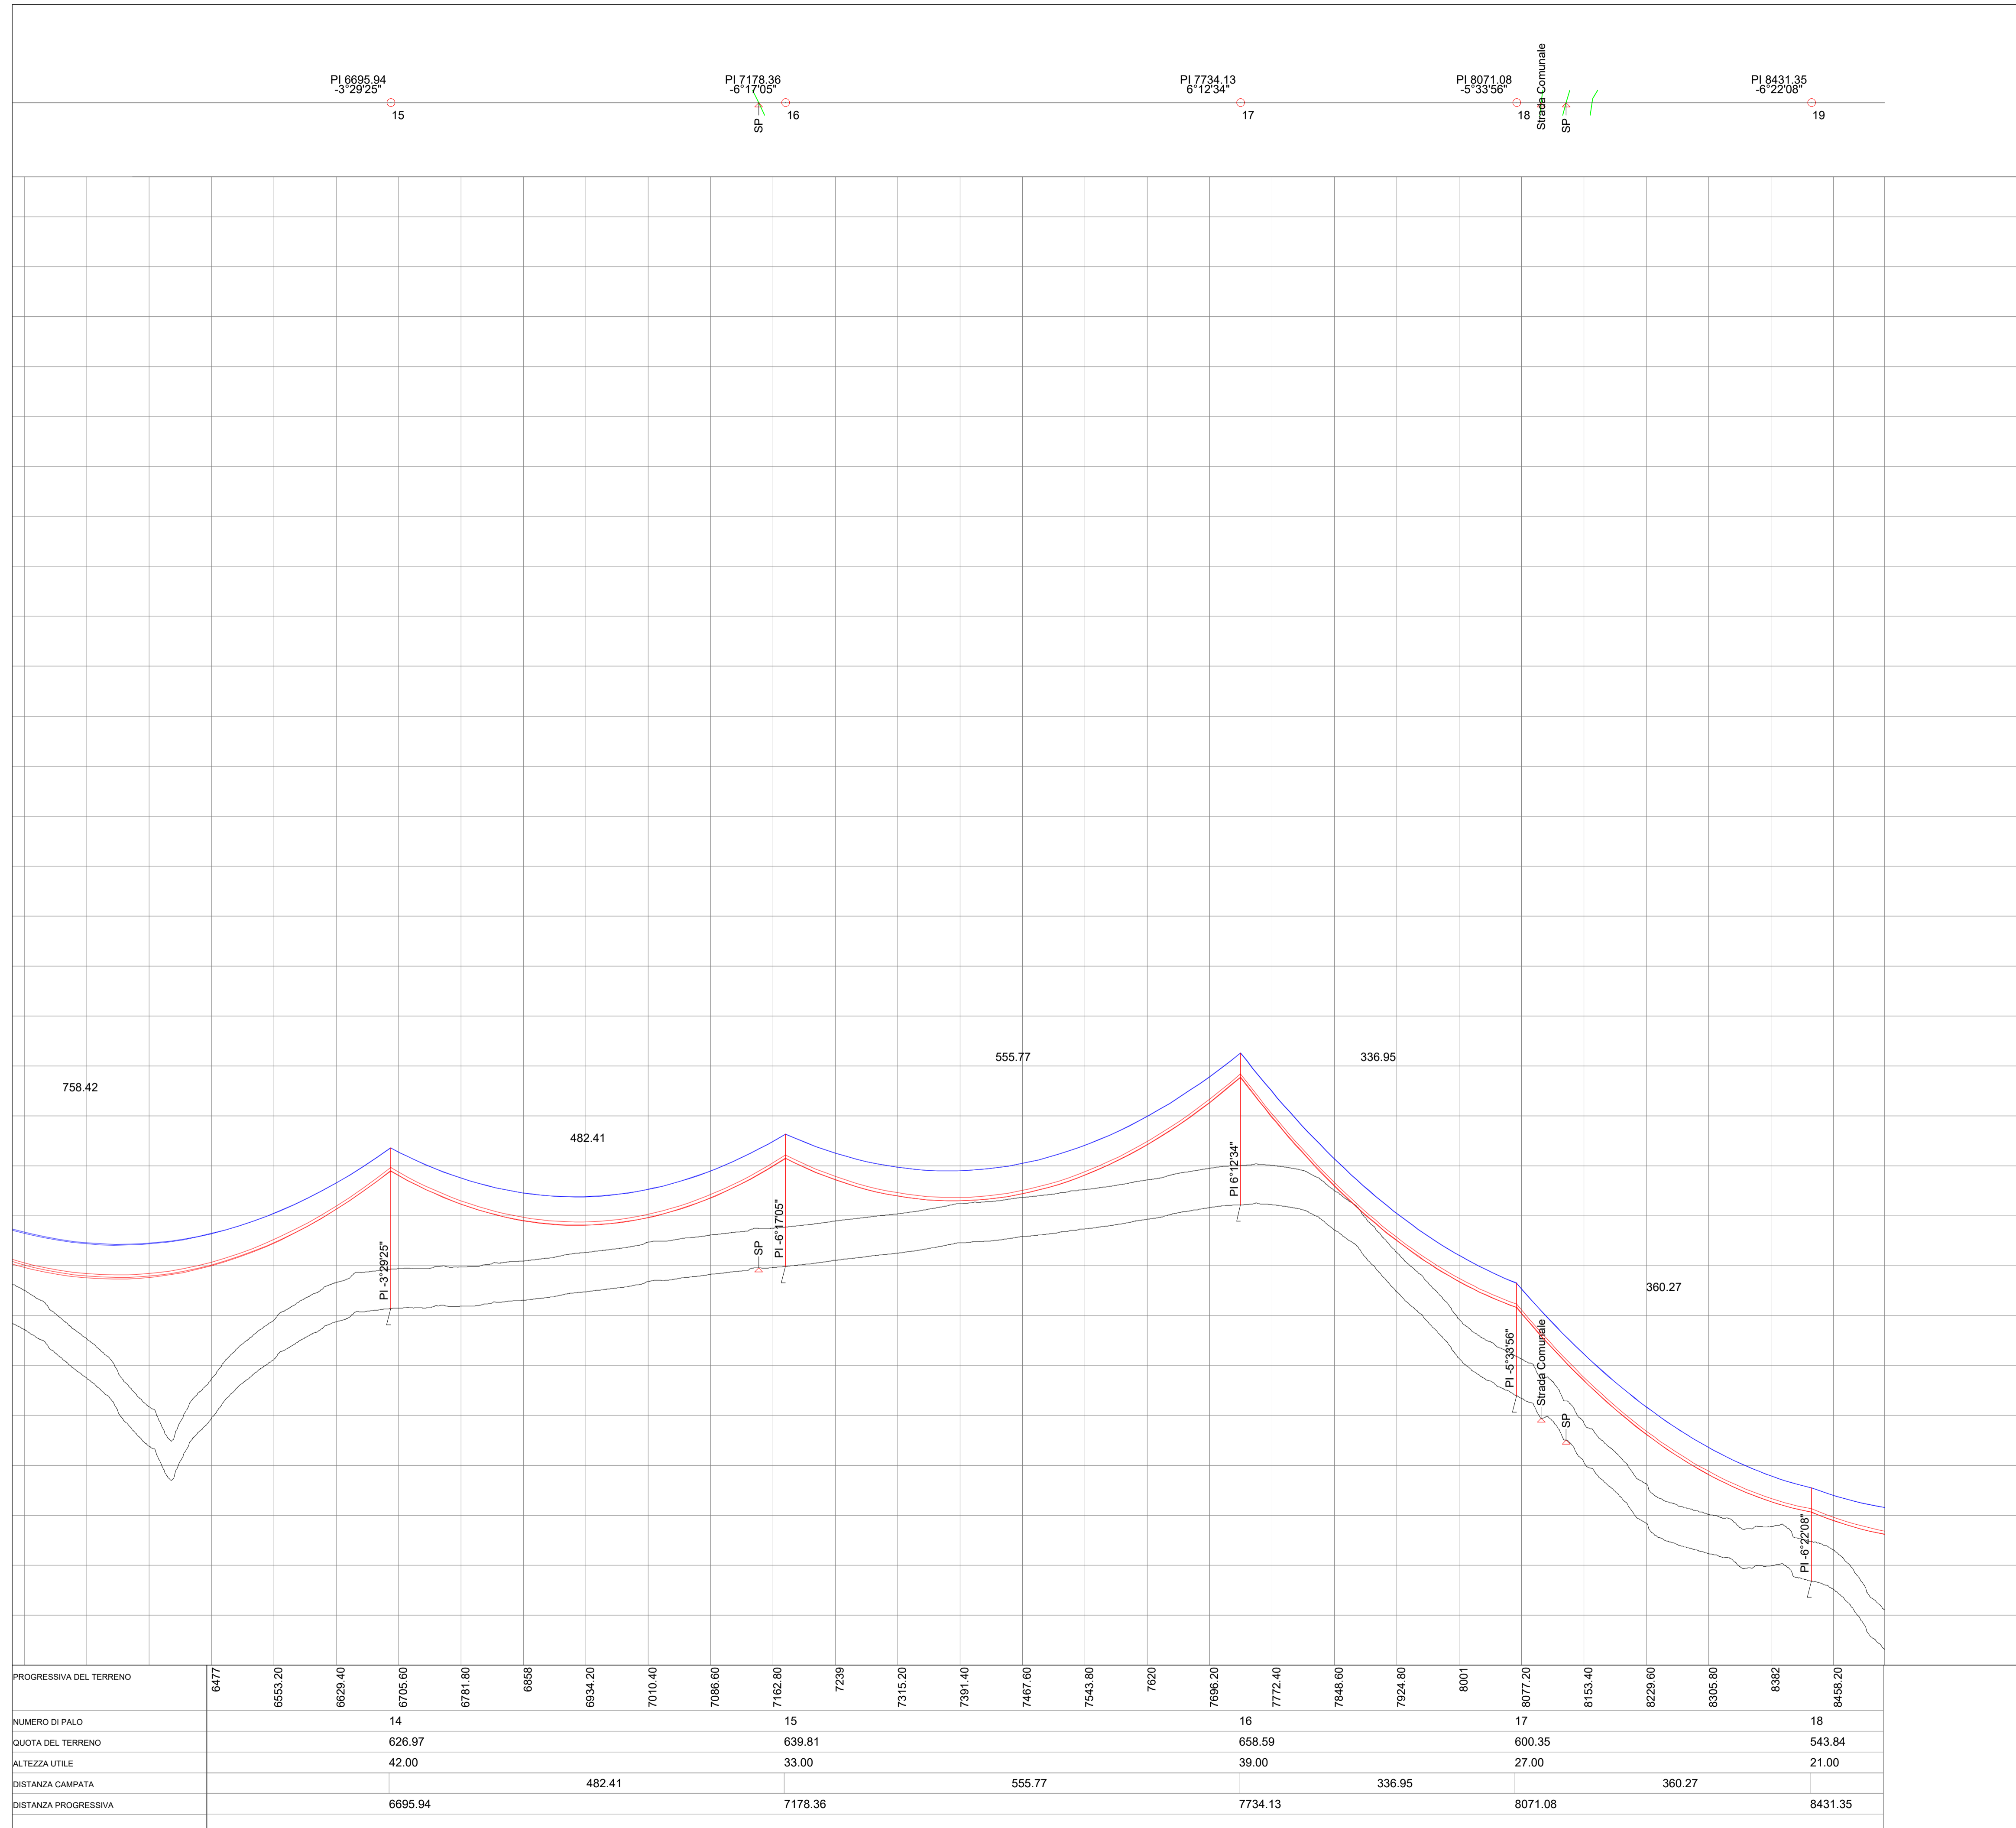

Regione: Sicilia  
 Provincia: Catania, Siracusa, Ragusa  
 Comune: Vizzini, Giarratana, Mineo, Buccheri

### IMPIANTO FOTOVOLTAICO DA 238.8 MWp PROGETTO DEFINITIVO

Titolo: **Impianto fotovoltaico VIZZINI**  
 Elettrodotto AT - Profilo Longitudinale con distribuzione sostegni

Tavola: **Progettazione**

035.21.01.W36  
 4 di 5



3E Ingegneria S.r.l.  
 Via G. Volpe n.92  
 56121 PISA  
[3eingenneria@pec.it](mailto:3eingenneria@pec.it)  
[www.3eingenneria.it](http://www.3eingenneria.it)  
 info@3eingenneria.it



Data	Rev.	DESCRIZIONE	Elaborato e controllato da:	Approvato da:
		<b>REVISIONI</b>		



PROPRONTE: 

**PV ITALY 009 S.R.L.**  
 Viale Armeo Duca D'aosta 76, Bolzano (BZ).  
 CF. e P. IVA n. 05709520877 REA BZ - 233952

Proprietà esclusiva delle Società sopra indicate, utilizzo e duplicazione vietate senza autorizzazione scritta.



40.0 m  
Horiz. Scale  
10.0 m  
Vert. Scale

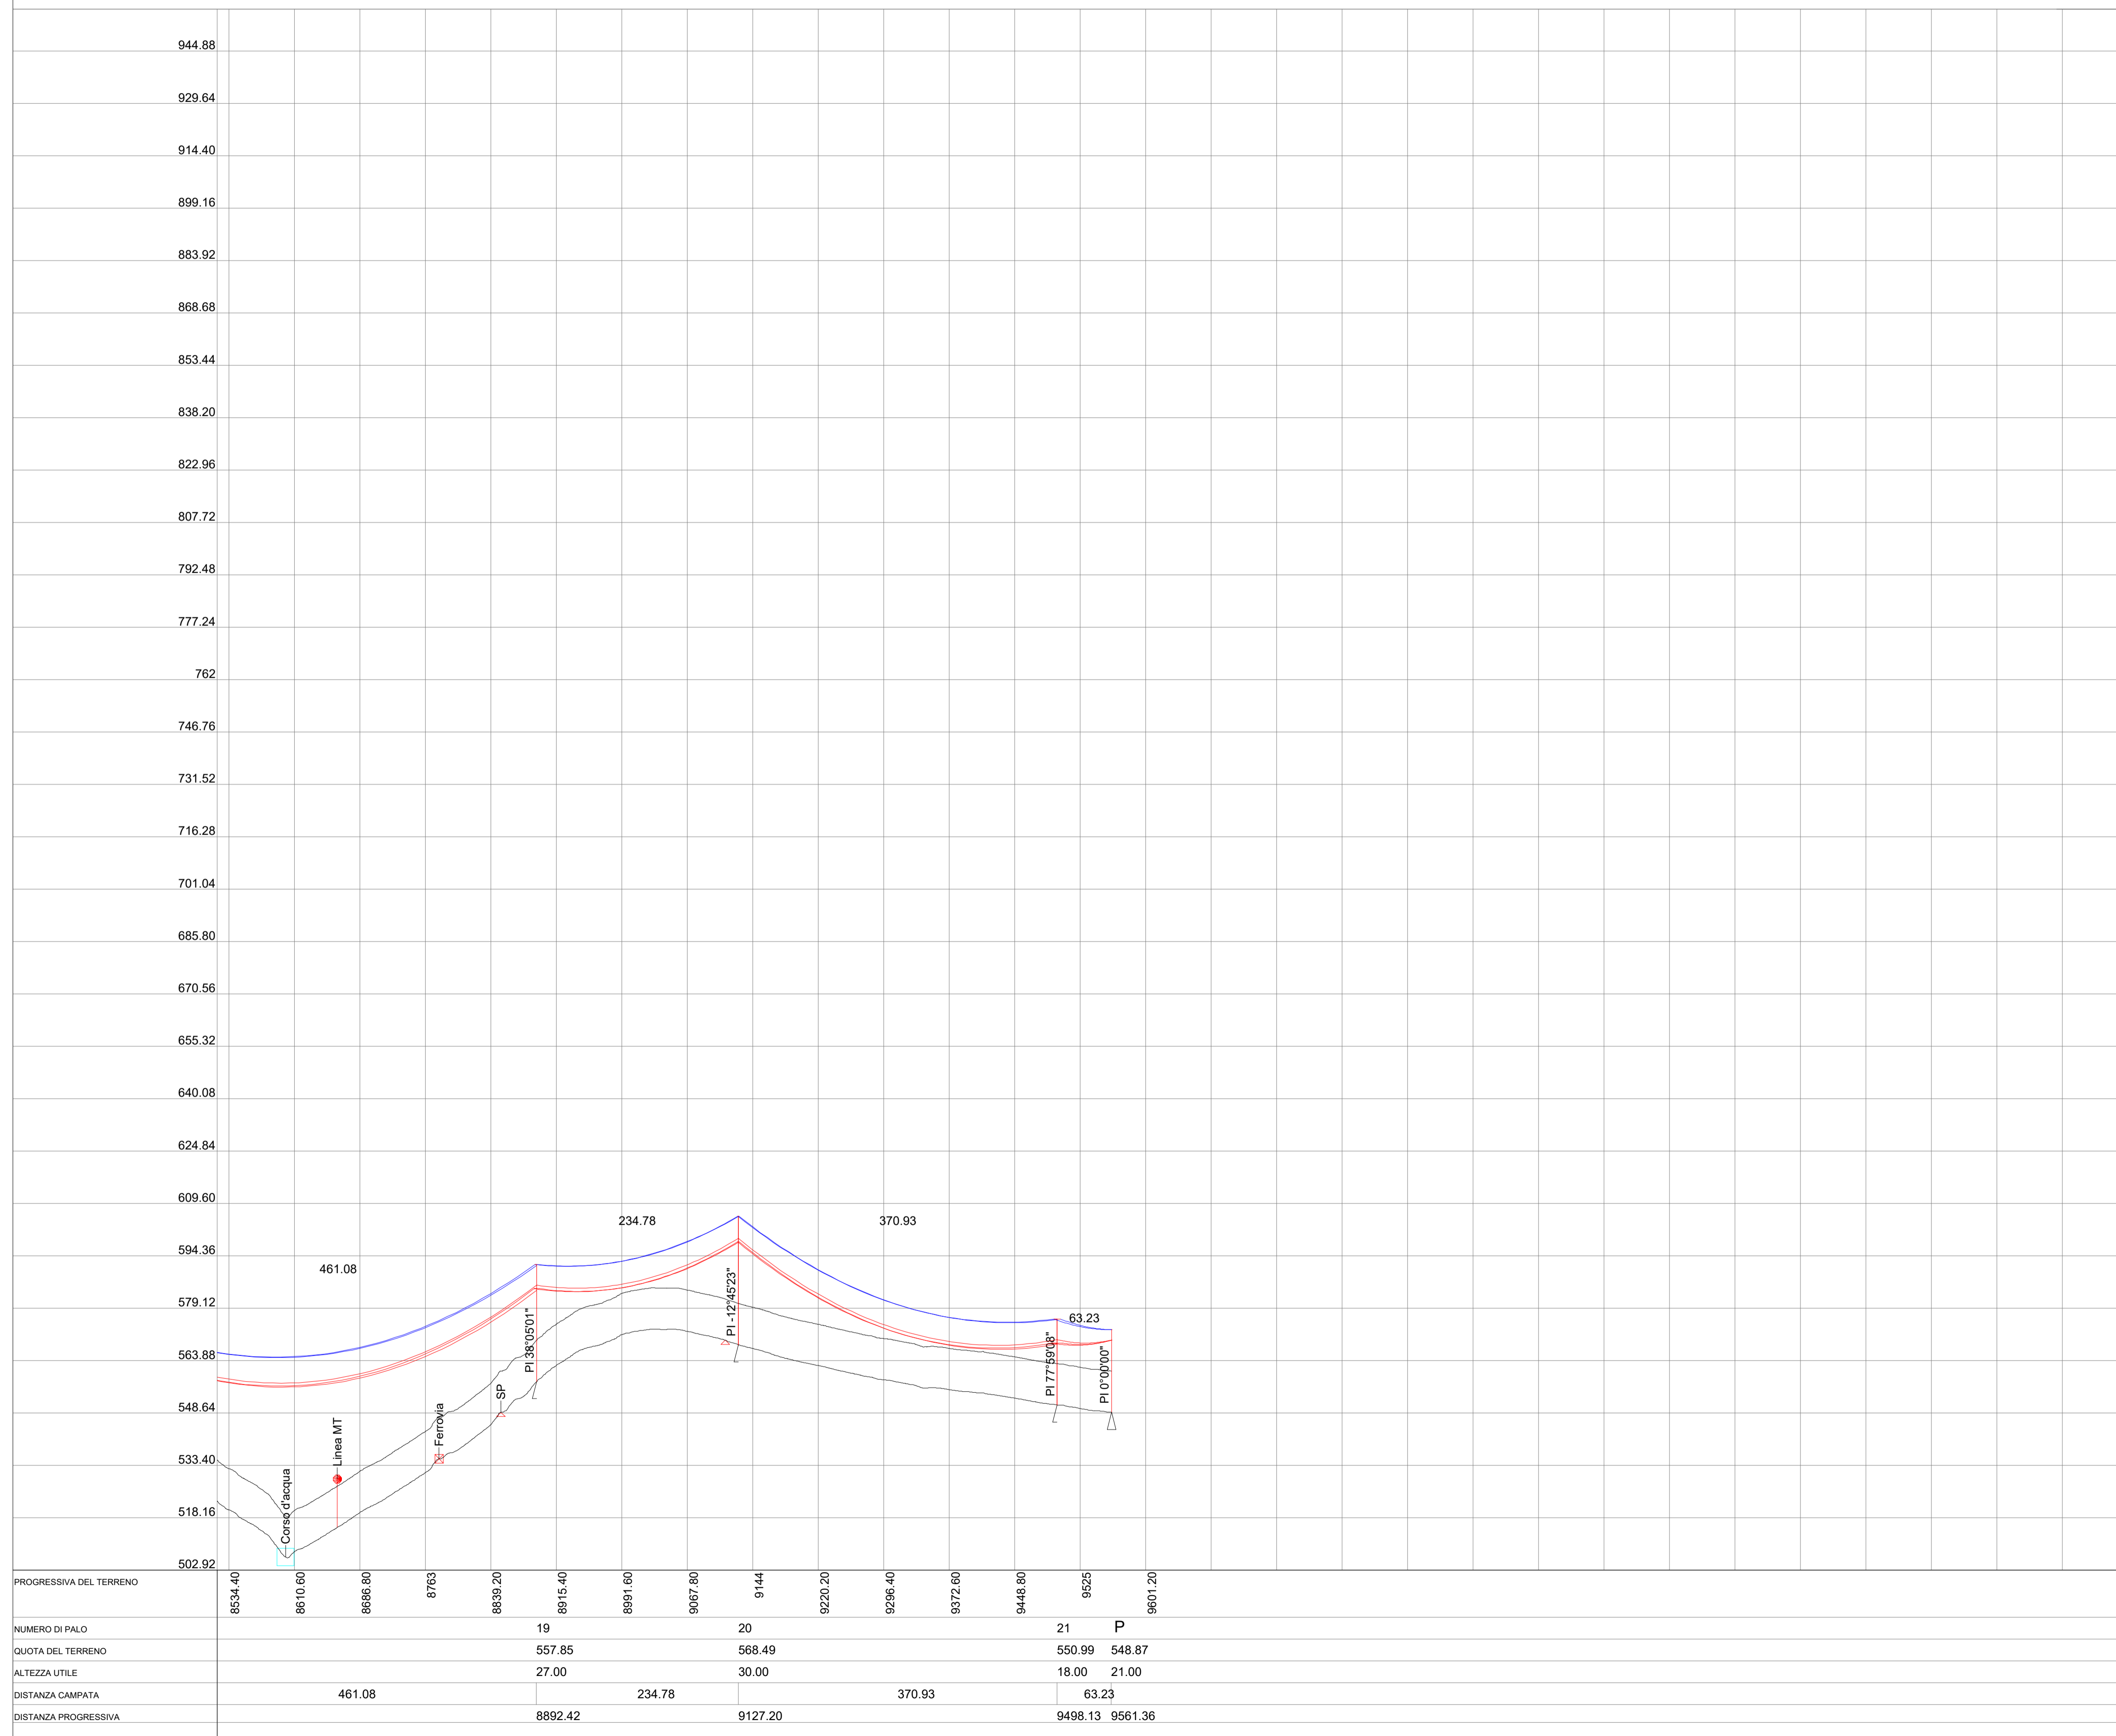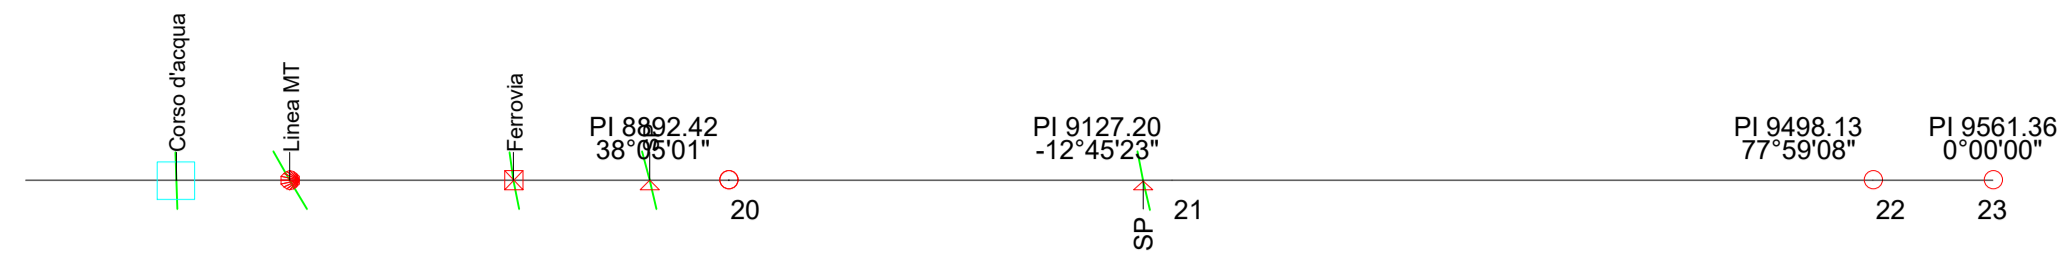

Regione: Sicilia  
Provincia: Catania, Siracusa, Ragusa  
Comune: Vizzini, Giarratana, Mineo, Buccheri

### IMPIANTO FOTOVOLTAICO DA 238.8 MWp PROGETTO DEFINITIVO

Titolo:  
Impianto fotovoltaico VIZZINI  
Elettrodotto AT - Profilo Longitudinale con distribuzione sostegni

Tavola:  
035.21.01.W36  
5 di 5

Progettazione

  
3E Ingegneria S.r.l.  
Via G. Volpe n.92  
56121 PISA  
3eingegneria@pec.it  
www.3eingegneria.it  
info@3eingegneria.it



Data	Rev.	DESCRIZIONE	Elaborato e controllato da:	Approvato da:
Ago. 2021	0	PRIMA EMISSIONE	3E Ingegneria Srl	3E Ingegneria Srl
				M.F.

REVISIONI

PROFONTE:  
  
PV ITALY 009 S.R.L.  
Viale Amedeo Duca D'aosta 76, Bolzano (BZ).  
CF. e P. IVA n. 05709520877 REA BZ - 233952