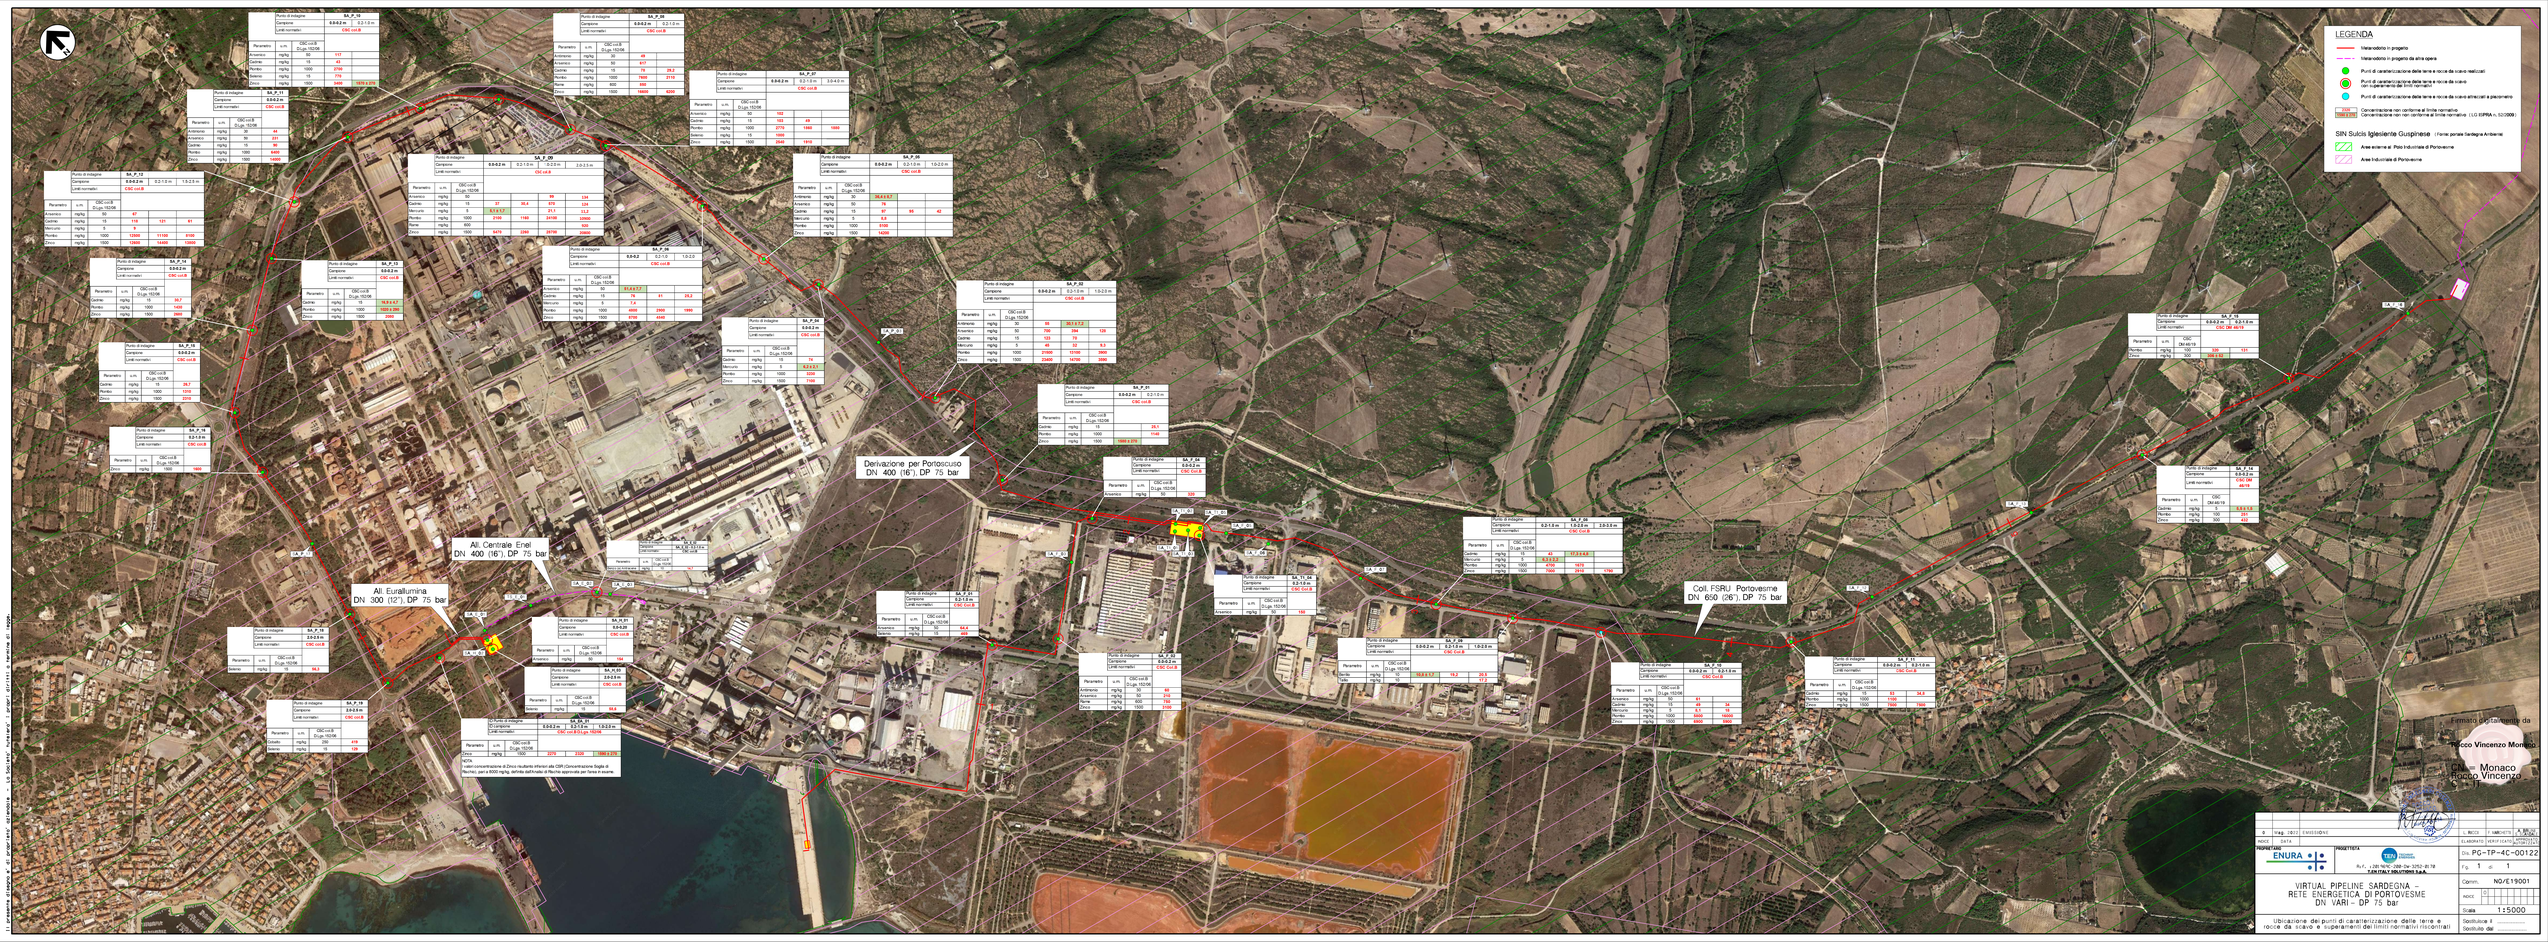
LEGENDA
Metanodotto in progetto
Metanodotto in progetto da altra opera
Punti di caratterizzazione delle terre e rocce da scavo realizzati
Punti di caratterizzazione delle terre e rocce da scavo non superamento dei limiti normativi
Punti di caratterizzazione delle terre e rocce da scavo attraverso il piezometro
Concentrazione non conforme al limite normativo
Concentrazione non non conforme al limite normativo (LG ISPRA n. 52/2009)
SIN Sulcis Iglesiente Guspinese (Fonte: portale Sardegna Ambiente)
Aree esterne al Polo Industriale di Portoverme
Aree Industriali di Portoverme
Derivazione per Portoscuso DN 400 (16"), DP 75 bar
All. Centrale Enel DN 400 (16"), DP 75 bar
All. Eurallumina DN 300 (12"), DP 75 bar
Coll. FSRU Portoverme DN 650 (26"), DP 75 bar
Firmato Digitalmente da
Rocco Vincenzo Monaco
CN = Monaco Rocco Vincenzo
SA_P_10
SA_P_11
SA_P_12
SA_P_13
SA_P_14
SA_P_15
SA_P_16
SA_P_17
SA_P_18
SA_P_19
