Firmato digitalmente da
Maddalena Portoli
CN = Portoli Maddalena
C = IT

SEZIONE B-B'

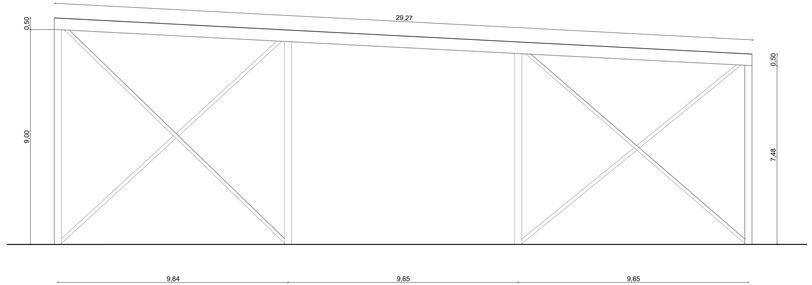

SEZIONE A-A'

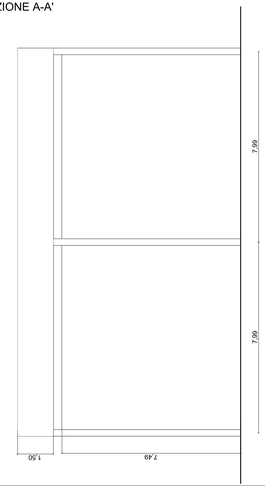

PIANTA

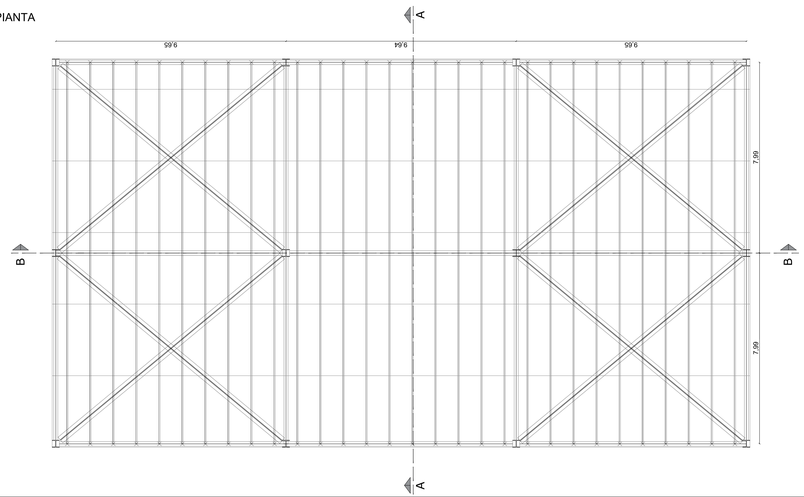

PIANTA

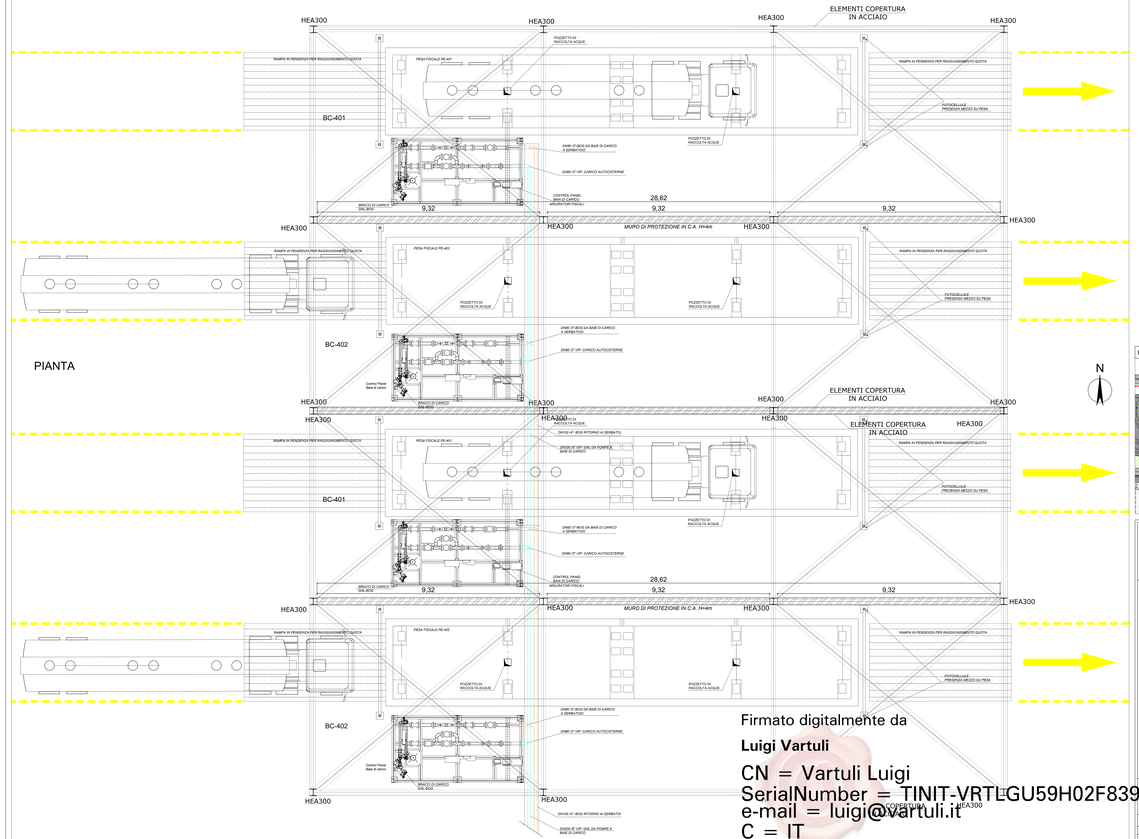

Firmato digitalmente da
Luigi Vartuli
CN = Vartuli Luigi
SerialNumber = TINIT-VRTLGU59H02F839X
e-mail = luigi@vartuli.it
C = IT
Data e ora della firma: 09/05/2022 13:05:41

RIFERIMENTO LAYOUT: ELABORATO TECNICO P_03_PL_05_STO_R01

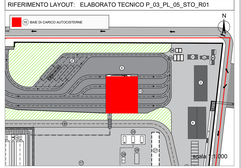

Proponente
IONIO FUEL
IONIO FUEL S.r.l.
Via Lombardia, 31
00121 Ostia (RM)
PROTOPOWER

DEPOSITO COSTIERO DI RIGASSIFICAZIONE PER IL GNL
(Gas Naturale Liquefatto) nel Comune di Crotone area Industriale CO.S.A.P.
"Ionio Fuel - Crotone LNG"

Studio di ingegneria marittima per il progetto:
LAST PROJECT S.r.l.
Sede legale ed uffici
Via Giovanni Battista Vico, 1/A 00196 Roma
Tel. +39 051 0957554 - Fax +39 051 5087329
P. IVA 07557711210
LASTPROJECT

SAIPEM
forta
Via Giovanni Battista Vico, 1/A 00196 Roma
Tel. +39 06 32111 - Fax +39 06 32111
ICARO
Sede Legale:
Via Giovanni Battista Vico, 1/A
00196 Roma

Gruppo di lavoro Last Project S.r.l.
Studio di impatto ambientale:
Ing. Alessandro Polidori
Ing. Giovanni Battista Vico
Arch. Luigi Ivanti
Opere strutturali:
Ing. Giovanni Battista Vico
Ing. Alessandro Polidori
Opere idrauliche:
Ing. Giovanni Battista Vico
Opere marittime:
Ing. Giovanni Battista Vico
Studio di impatto acustico, riduzione delle emissioni in atmosfera e gestione rifiuti:
Ing. Alessandro Polidori
Ing. Giovanni Battista Vico
Ing. Luigi Ivanti
Impianti Elettrici:
Ing. Luigi Ivanti

Consulenze specialistiche
Studio di fattibilità:
Ing. Luca Longo
Ing. Giovanni Battista Vico
Ing. Alessandro Polidori
Opere idrauliche:
Ing. Giovanni Battista Vico
Opere marittime:
Ing. Giovanni Battista Vico
Studio di impatto acustico, riduzione delle emissioni in atmosfera e gestione rifiuti:
Ing. Alessandro Polidori
Ing. Giovanni Battista Vico
Ing. Luigi Ivanti
Impianti Elettrici:
Ing. Luigi Ivanti

Committente:
Ionio Fuel S.r.l.
Via Lombardia, 31
00121 Ostia (RM)
Tel. +39 06 5650 1
Fax +39 06 5650 1
PROTOPOWER

Progettista:
Saipem S.p.A.
Via Giovanni Battista Vico, 1/A
00196 Roma
Tel. +39 06 32111
Fax +39 06 32111
SAIPEM

Progettista:
Forta S.r.l.
Via Giovanni Battista Vico, 1/A
00196 Roma
Tel. +39 06 32111
Fax +39 06 32111
forta

Progettista:
Icaro S.r.l.
Via Giovanni Battista Vico, 1/A
00196 Roma
Tel. +39 06 32111
Fax +39 06 32111
ICARO

PLANIMETRIA DI DETTAGLIO BAE DI CARICO AUTOCISTERNE

04 - PLANIMETRIE DI DETTAGLIO PARTI PRINCIPALI IMPIANTO

CODICE ELAB.		SCALA
P_04_PD_03_BAI_R00	*Progetto Definitivo*	1:50

CODICE ELAB.
P_03_PL_05_STO_R01_PE_R00_ Rev. A

REV.	DESCRIZIONE	DATA	REDATTO	VERIFICATO	APPROVATO
A	Emissione - Ente	Dicembre 2021			