




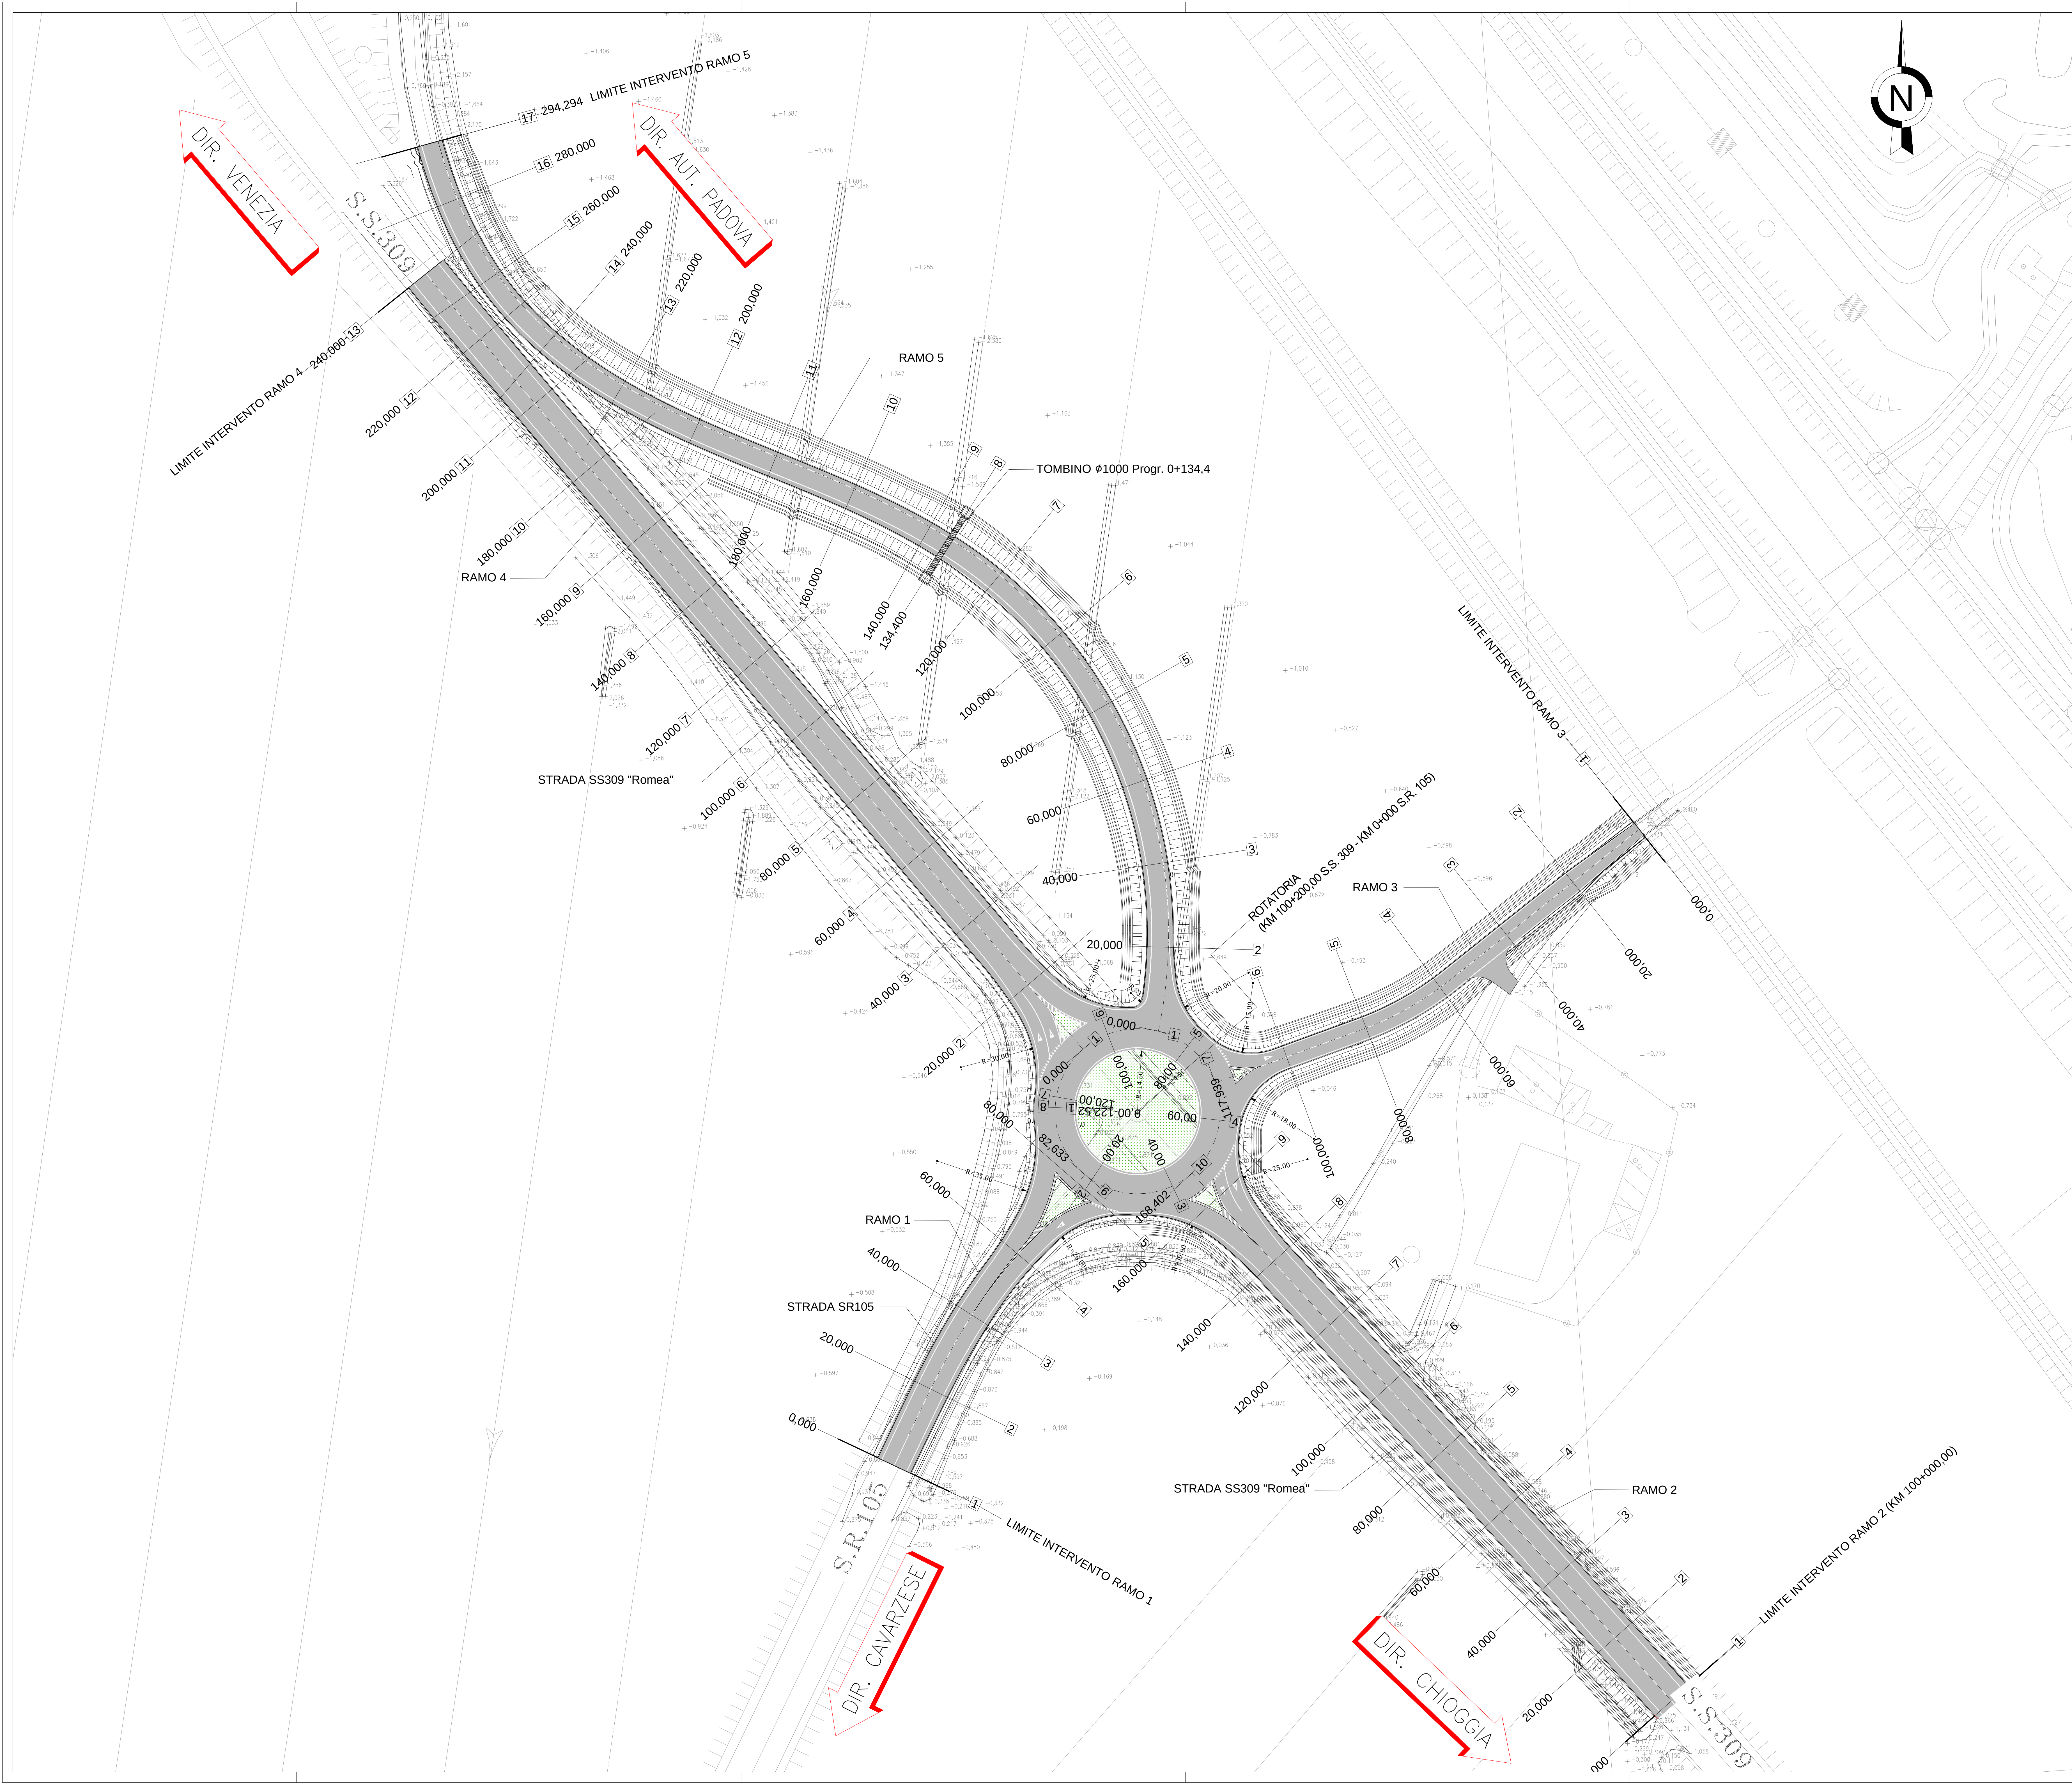

Struttura territoriale Veneto e Friuli Venezia Giulia

PROGETTO DEFINITIVO/PRE ESECUTIVO
INTERSEZIONE A ROTATORIA TRA LA
SS309 "Romea" al KM 100+200 e la SR 105 al KM 0+000

PROGETTO DEFINITIVO

PROGETTISTA
Ing. Giuseppe Mittello

ASSISTENZA ALLA PROGETTAZIONE
FRANCHETTI
BRIDGE DIAGNOSTICS AND PREDICTIVE MAINTENANCE
DIRETTORE TECNICO
Ing. Paolo Franchetti

VISTO: IL RESPONSABILE DEL PROCEDIMENTO
Ing. Umberto Vassallo

COORDINATORE PER LA SICUREZZA IN FASE DI PROGETTAZIONE
Ing. Paolo Franchetti

PLANIMETRIA DI PROGETTO

CODICE PROGETTO/SIL/PDM		NOME FILE		REVISIONE	SCALA
CODICE LAVORO		CODICE ELAB.			
V E T B S I C Y 1 4 8		P O P S O T R A P L O 1		A	1:500
REV.	DESCRIZIONE	DATA	PREDATTO	VERIFICATO	APPROVATO
A	EMISSIONE	28 Febbr. 2022	Ing. Dario Rocchetti	Ing. Francesco Zaccarelli	Ing. Paolo Franchetti
B					
C					
D					