
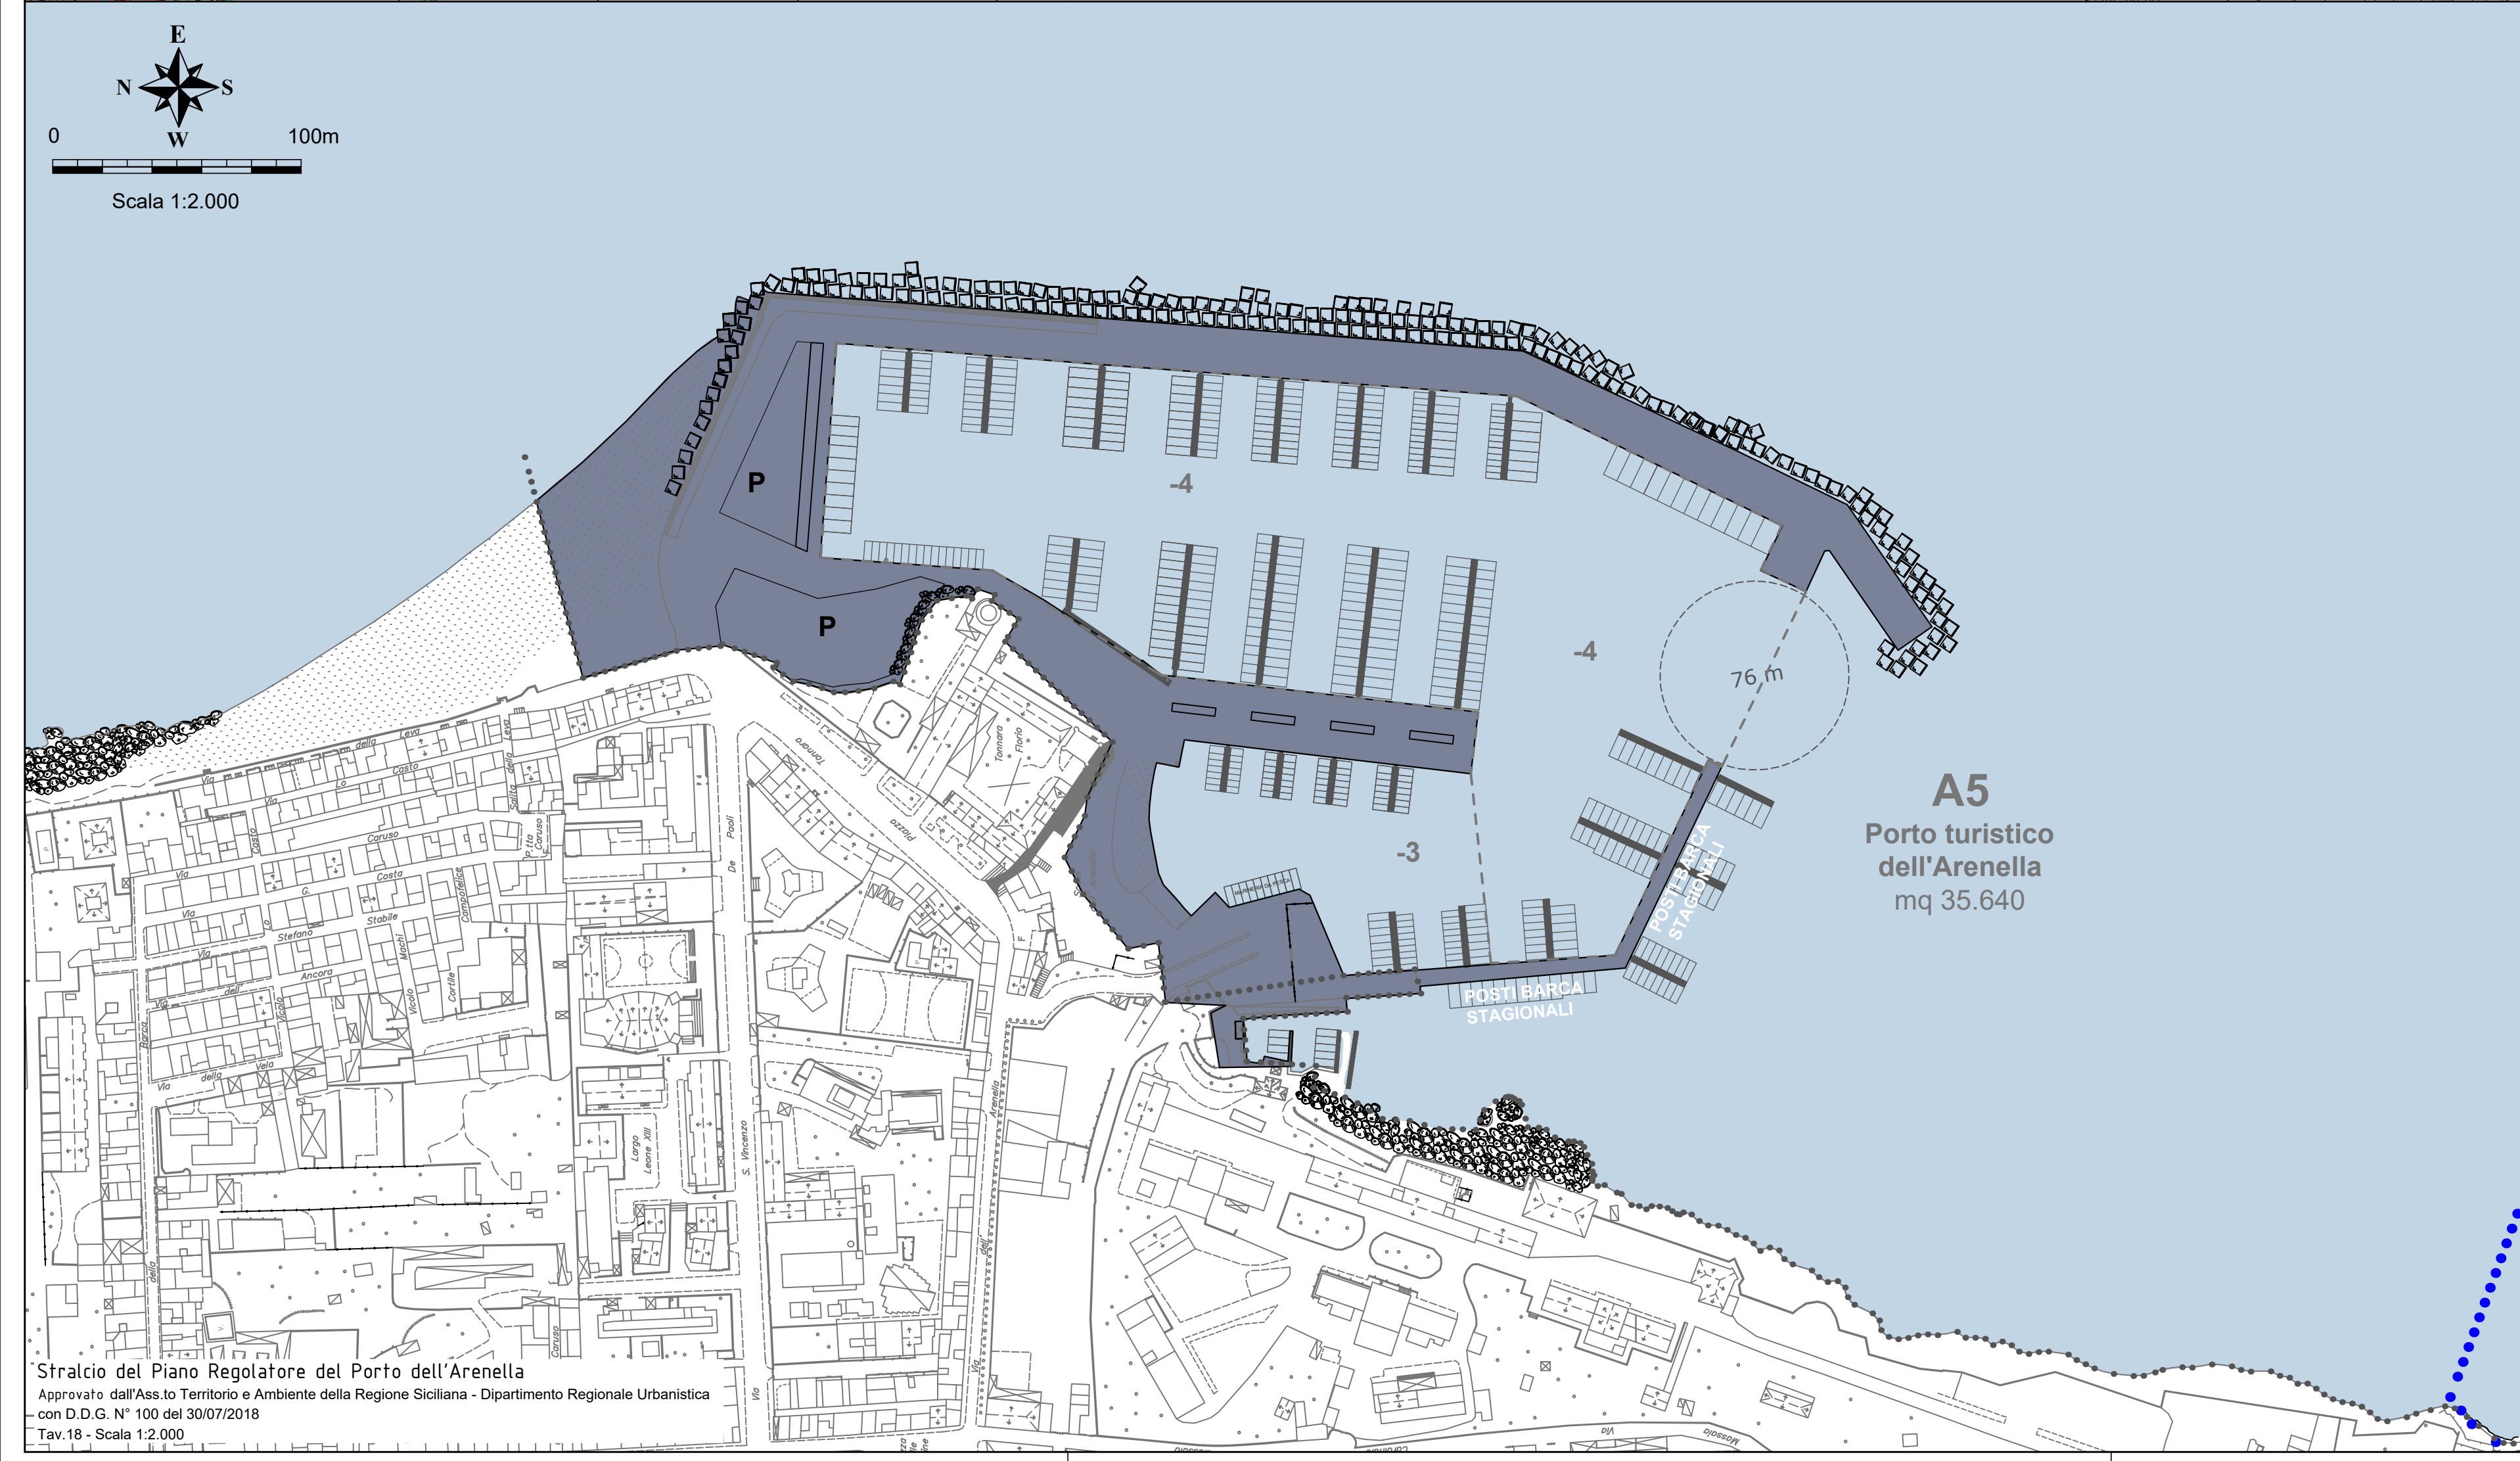


- LEGENDA**
- Zonizzazione**
- Zone A**
- A1 Manufatti storici e relativi pertinenze e luoghi di rilevante pregio storico ed ambientale.
 - A2 Tessuti urbani storici
- Zone B**
- B0b Aree urbane che ripropongono e proseguono l'impianto urbanistico della zona A2 facenti parte delle borgate
 - B2 Aree urbane caratterizzate da edilizia residenziale con densità pari o inferiore a 4mc/mq.
 - B3 Aree urbane caratterizzate da edilizia residenziale con densità superiore a 4mc/mq.
 - B4a Parte di territorio urbanizzato sulla base di piani di edilizia economica e popolare o sovvenzionata realizzate fino agli anni 50.
 - B4b Parte di territorio urbanizzato sulla base di piani di edilizia economica e popolare o sovvenzionata realizzate dopo gli anni 50.
- Zone C**
- Ca Aree di nuova edificazione
- Zone D**
- D1 Aree di insediamenti produttivi esistenti
- Zone E**
- E2 Parti di territorio prevalentemente collinari caratterizzati da vegetazione di tipo spontaneo.
- Zone F**
- F2 Ospedali, luoghi di cura, presidi sanitari e mediche di base.
- Aree ed immobili soggetti a tutela ambientale**
- Verde Storico
 - FC Fascia costiera
- Istruzione**
- S1 Asilo Nido
 - S2 Scuole dell'obbligo
- Attrezzature di interesse comune**
- IC1 Chiese e Centri Religiosi
 - IC2 Edifici per il tempo libero
 - IC3 Edifici per la pubblica amministrazione
- Verde pubblico**
- V1 Campi gioco bimbi
 - V2 Campi sportivi
 - V3 Spazi pubblici a verde
 - V5 Impianti sportivi
- Parcheggi**
- P Parcheggi
- Manufatti da demolire**
- Aree soggette a pianificazione particolareggiata**
- Perimetro del Piano Regolatore del Porto
- Simboli funzionali**
- T Attività ricettive e complementari al turismo
 - IDC Impianto Distributore Carburanti
 - Confine di Circostrizione
- Regime vincolistico**
- Vincoli di tutela e salvaguardia e fasce di rispetto**
- Fascia di rispetto delle aree boscate artificiali (studio agricolo forestale adeguato alla L.R.R. nn. 16/96 - 13/99 - 96/01 e D.P. 28/6/00)
 - Vincolo di inedificabilità nella fascia dei 150m dalla battaglia L.R.n. 15/91 art.2 comma 3
 - Vincolo paesaggistico - Decreto Legge n° 490/99 art. 146 - ex legge 431/85
 - Vincolo paesaggistico - D.L. 490/99, art. 139 - ex legge 1497/39
 - Fascia di rispetto cimiteriale - L. 983 del 17/10/57 art 1
 - Demanio universale di Monte Pellegrino Usi Civili (nota RAL n.1856 del 2/09/86)
 - Aree archeologiche ed immobili di interesse storico - monumentale, vincolati ai sensi dell'ex Legge n. 1089/39
 - Aree di interesse archeologico, ex Legge n.1089/39, integrate con nota Soprintendenza BB CC AA n. 1732 del 9/04/02
 - Regio Tracciato di cui alla nota dell'Ufficio Speciale per le Tracce prot. n. 1473 del 26/03/02
- R.T. 119**

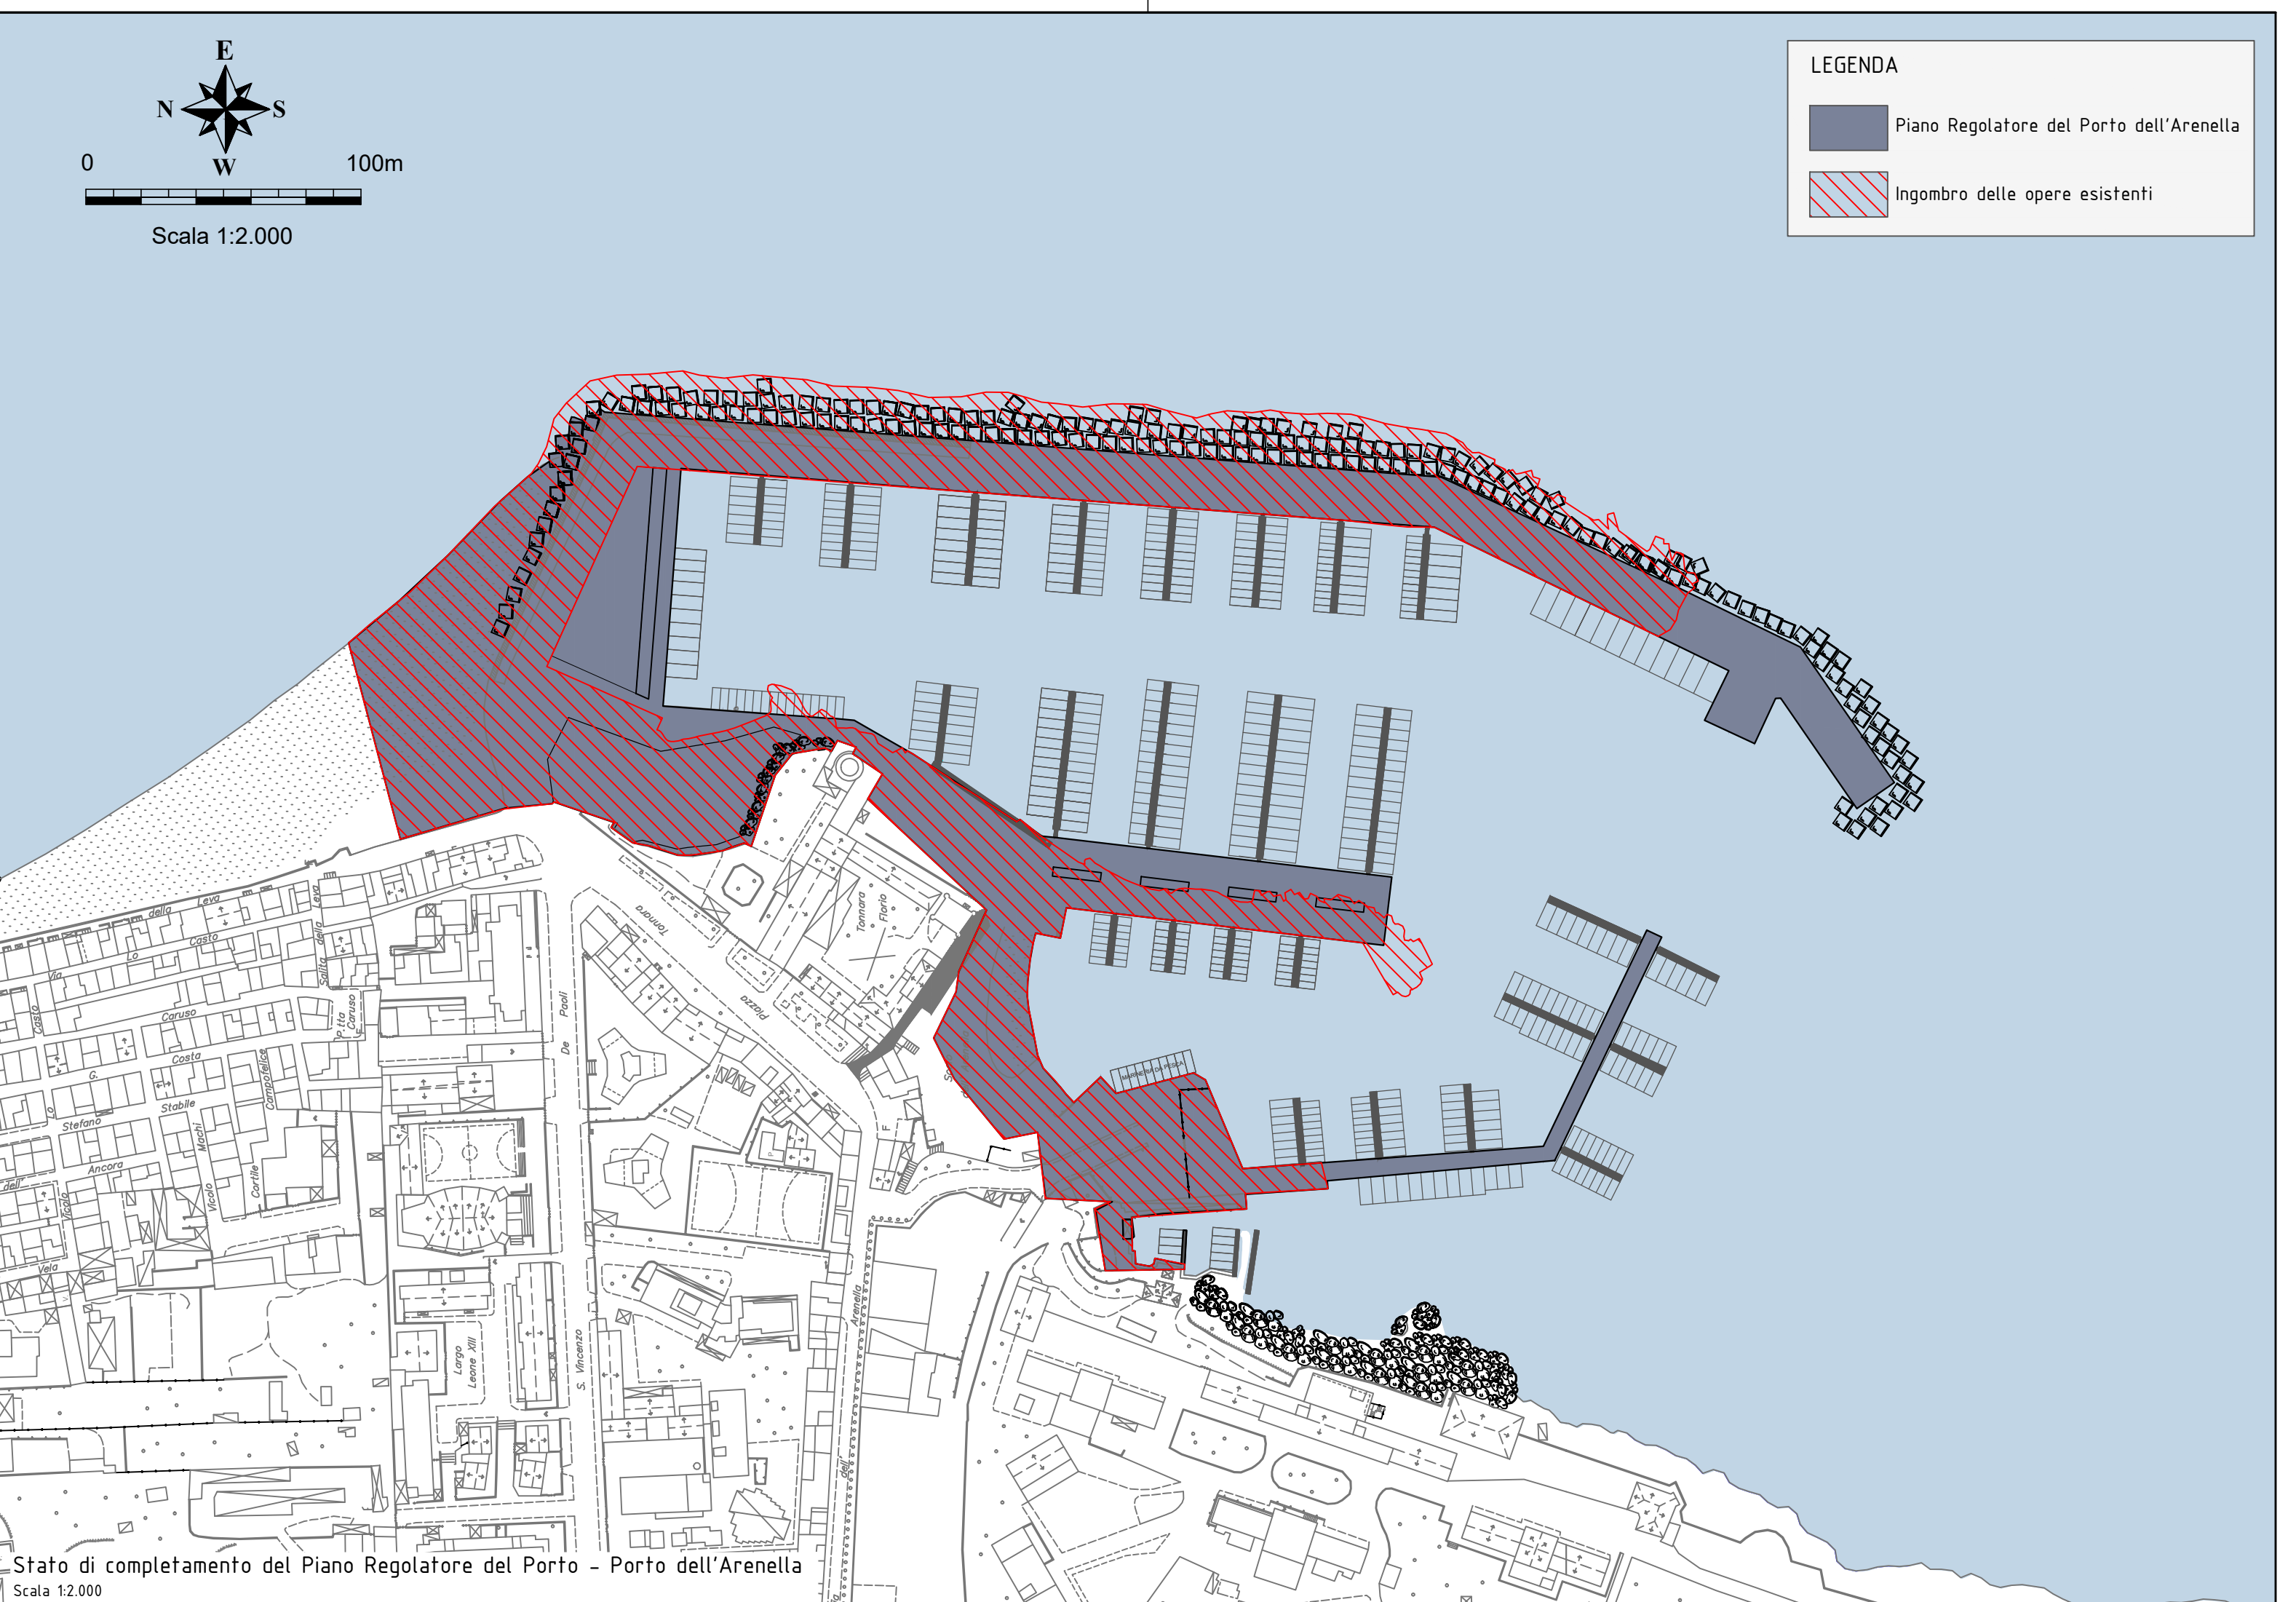

- LEGENDA**
- LE AREE E LE SUB-AREE FUNZIONALI**
- A | Aree per la nautica da diporto, attrezzature e servizi annessi. Area del Castello a Mare
 - A1 - Porto turistico Cala-Molo Sud
 - A2 - Attività culturali e ricreative integrate
 - A3 - Porto turistico Sant'Erasmo
 - A4 - Porto turistico dell'Acquasanta
 - A5 - Porto turistico dell'Arenella
 - A6- Parco archeologico del Castello a mare
 - Area di parco archeologico sottoposta al PRG Comunale
 - Area da sottoporre alla riqu. ambientale per attività per il tempo libero, servizi e parcheggi (area di compensazione urbanistica porticciolo di Sant'Erasmo)
- INFRASTRUTTURE DI MOBILITA'**
- P PARCHEGGI A RASO AUTOMOBILI
 - Pb PARCHEGGI AUTOBUS E TAXI
 - Pi PARCHEGGI INTERRATI
 - Pm PARCHEGGI MULTIPIANO
 - S AREA SOSTA
 - AS AREA SOSTA PROLUNGATA MEZZI PESANTI
 - Area di netto storico (PRG Comunale)
 - Limite giurisdizionale dell'A.P.
 - PROFONDITA' MINIMA DEI FONDALI NELLO SPECCHIO ACQUO

COMMITTENTE

Autorità di Sistema Portuale del Mare di Sicilia Occidentale

OPERA

**PORTO DI PALERMO - ARENELLA
COMPLETAMENTO MOLO
FORANEO PORTO ARENELLA**
CUP: I71J19000040005 (OPERA PNRR)
CIG: 9073719DC8

LIVELLO DI PROGETTAZIONE: **PROGETTO ESECUTIVO**

ELABORATO: **STRALCIO PRG - STRALCIO PRP
STATO DI COMPLETAMENTO**

PROGETTAZIONE: **Progetti e opere**
SUSTAINABLE IDEAS LAB
envitek
www.envitek.eu

Direzione tecnica:
ING. ELIO CIRALLI

Coordinamento:
ING. GIANCARLO INSERRA

VISTO:

RESPONSABILE UNICO DEL PROCEDIMENTO
ING. SALVATORE ACQUISTA

AREA TECNICA
ING. LEONARDO TALLO

ELABORATO	SCALA	NS. RIF.	COMMESSA - NN. AA
C.SF.01.02	VARIE	C.SF.01.02.dwg	2022ARE - 8
DATA	REVISIONE	REDATTORE	CONTROLLO
20 maggio 2022	01	GS	GI
			APPROVAZIONE
			EC

A TERMINI DI LEGGE CI RISERVIAMO LA PROPRIETA' DI QUESTO ELABORATO, CON DIVIETO DI RIPRODURLO, ANCHE IN PARTE, O DI RENDERLO NOTO A TERZI SENZA LE NECESSARIE AUTORIZZAZIONI