
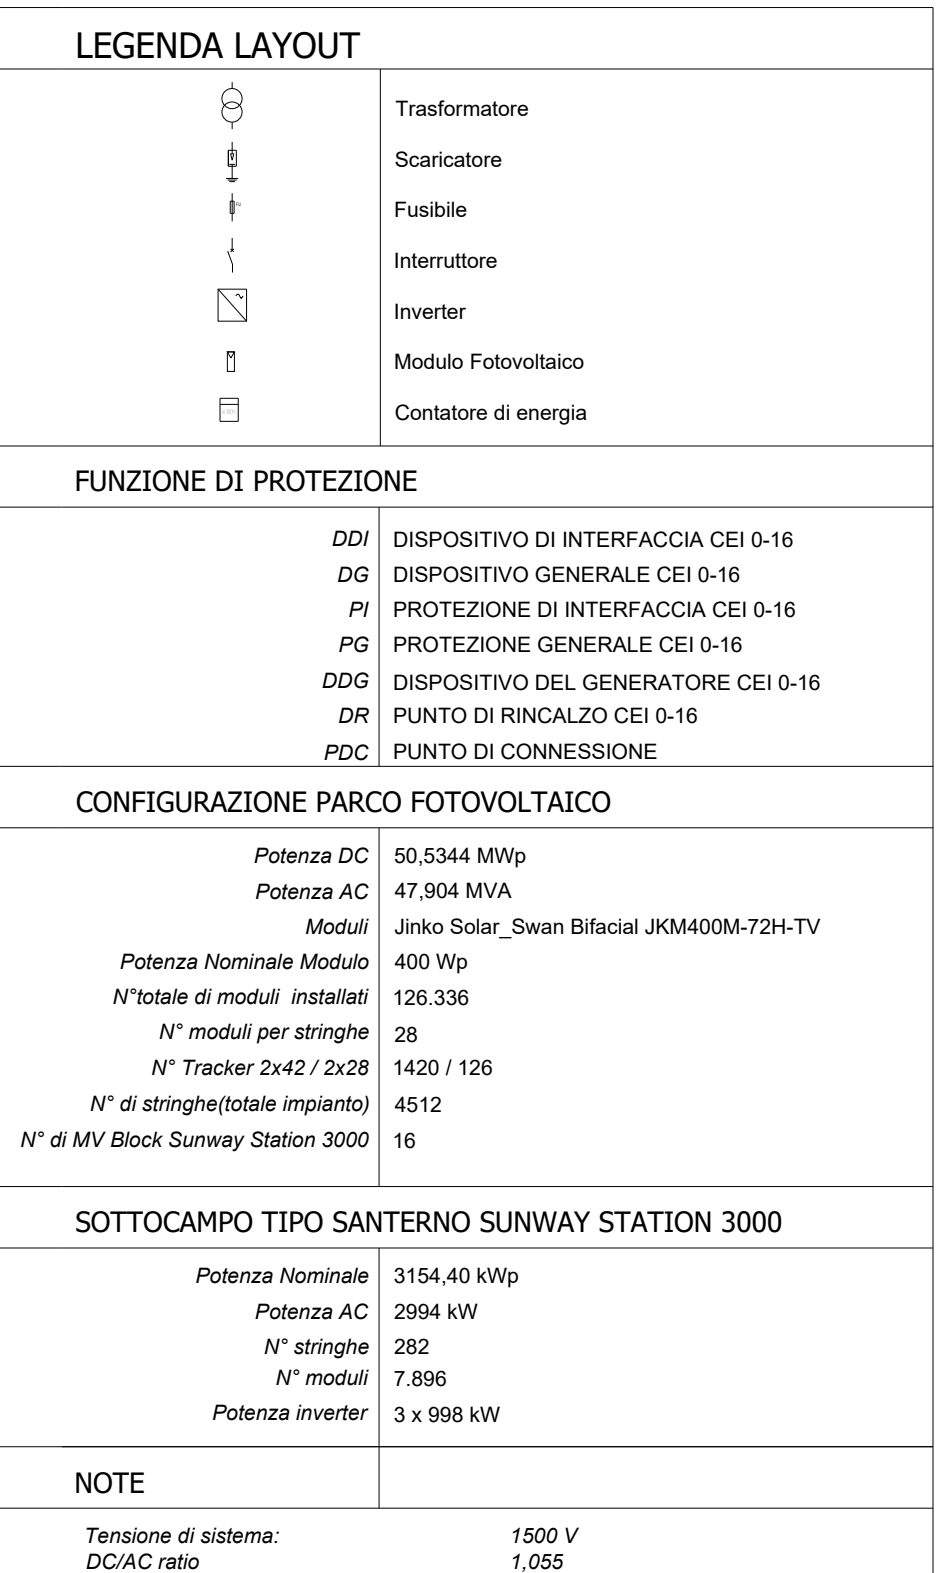


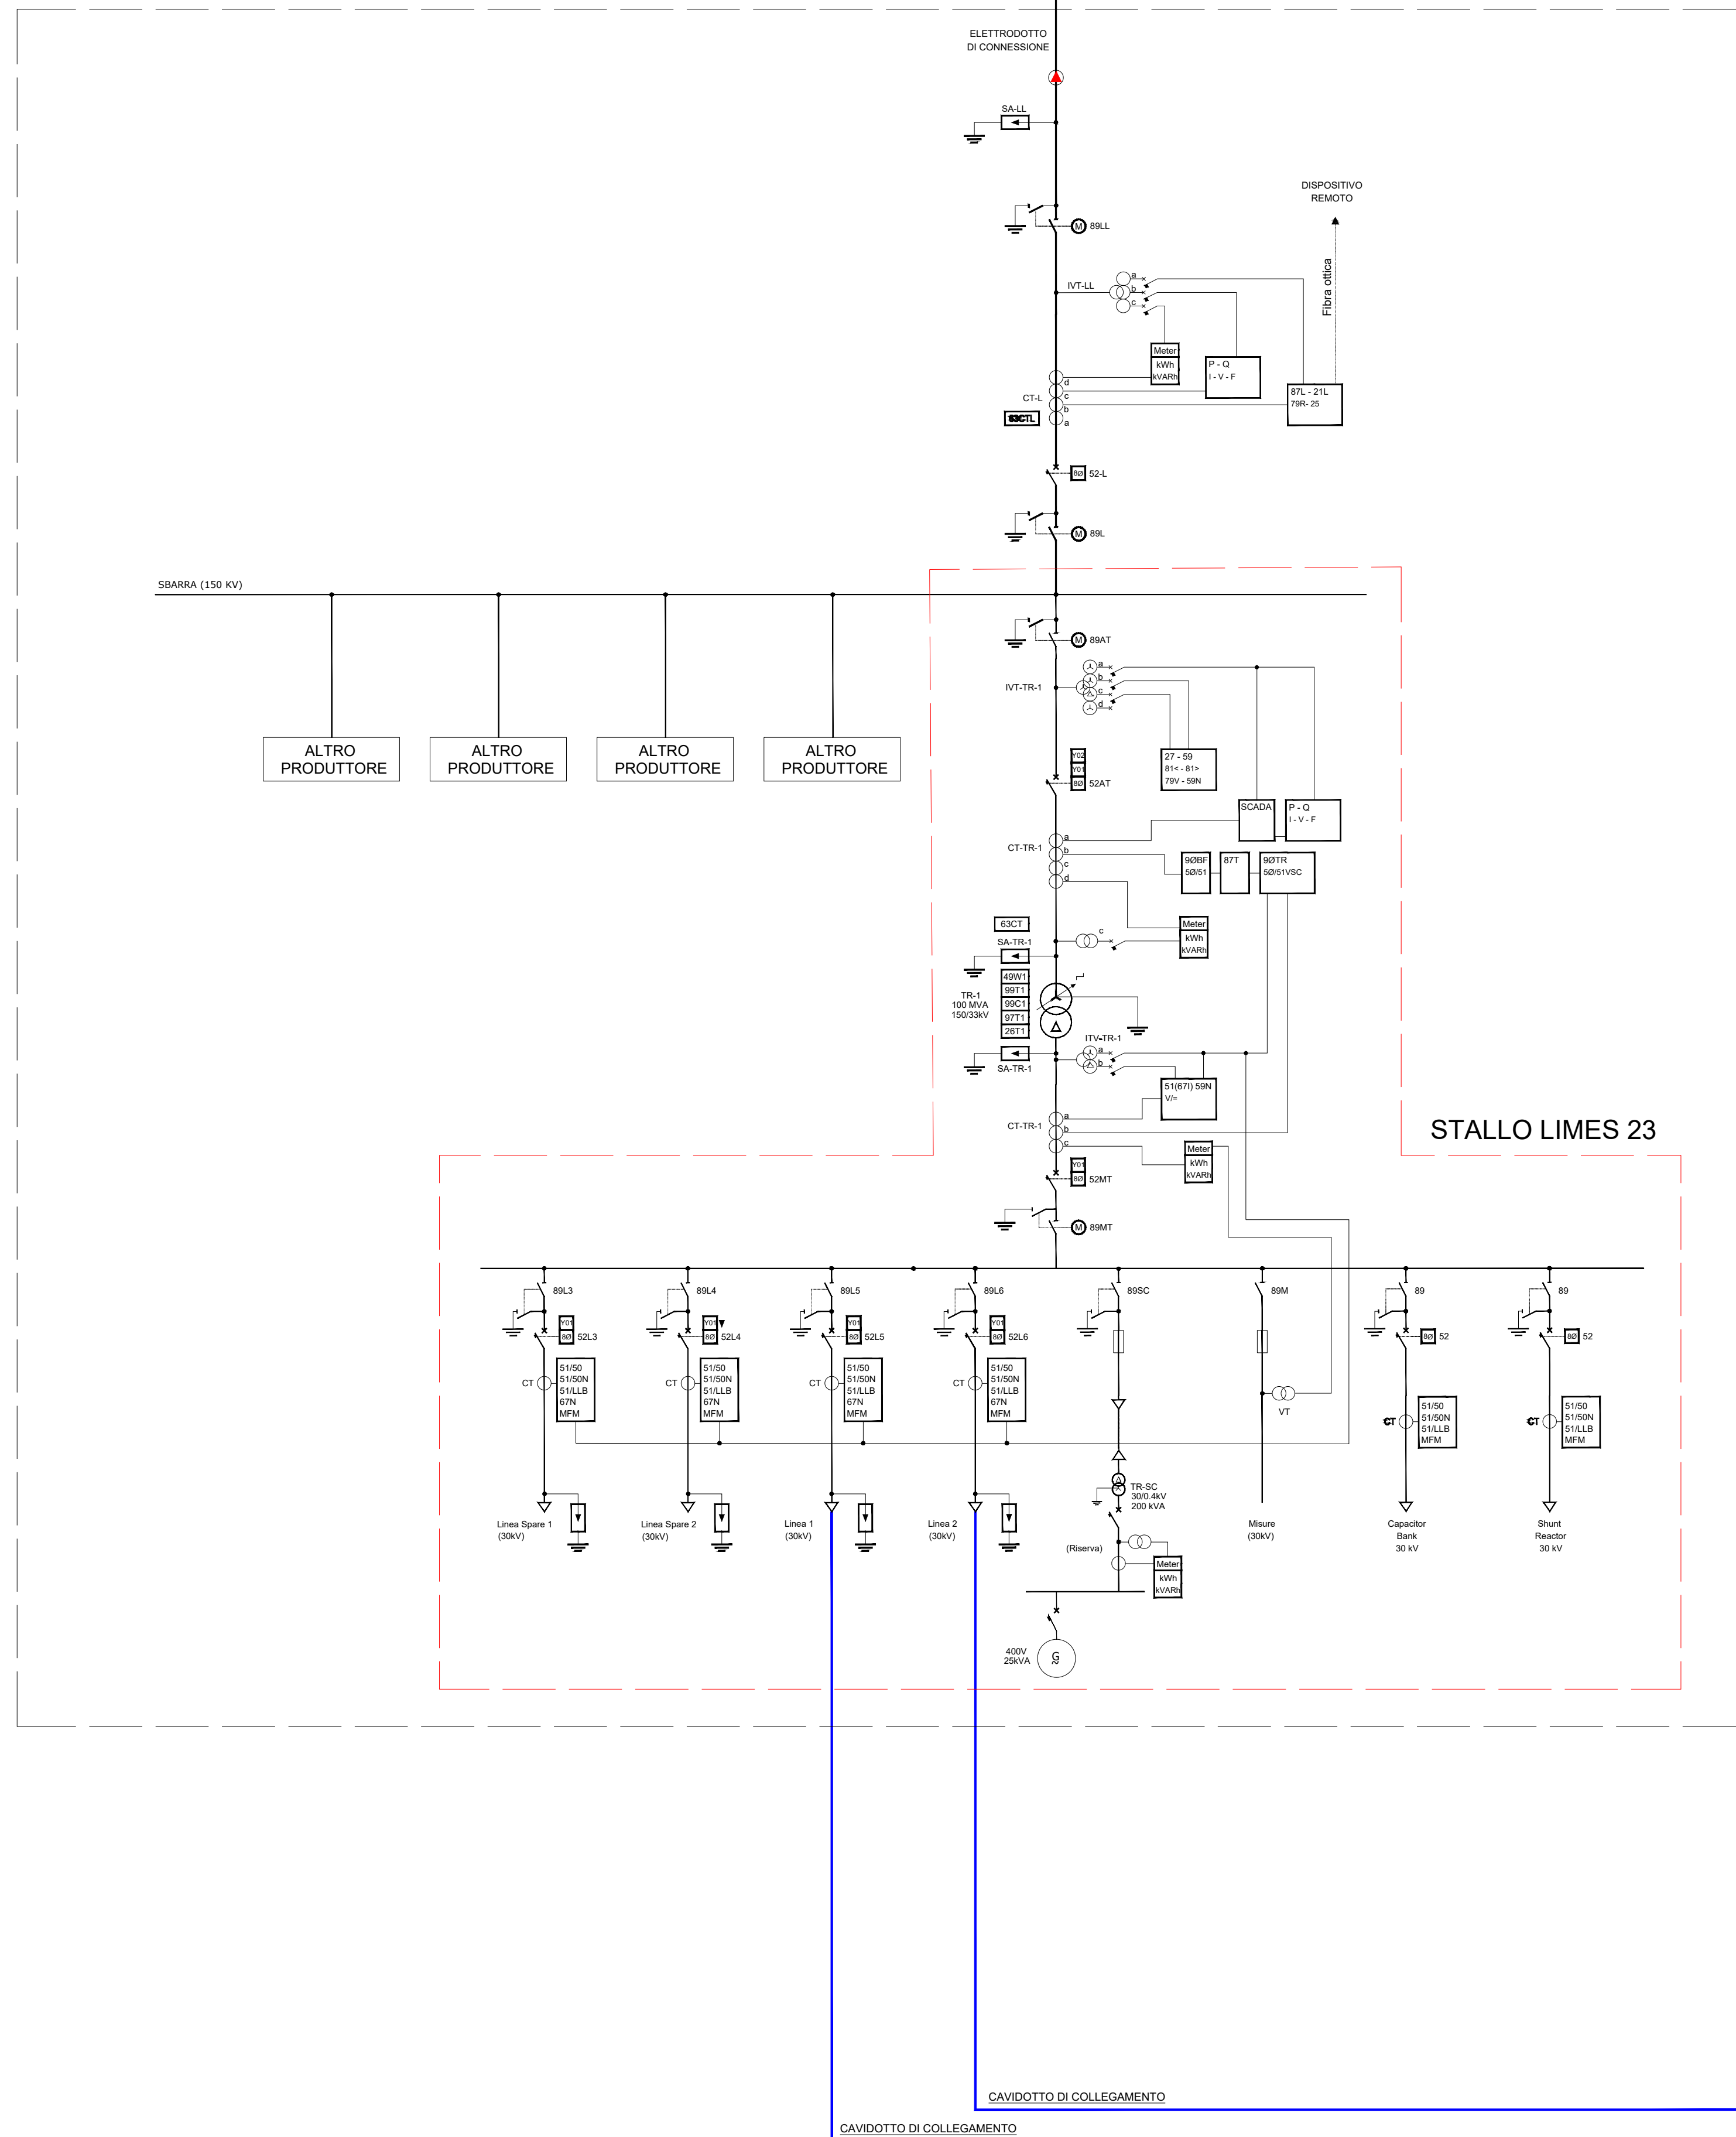

27	MINIMA TENSIONE
50	MASSIMA CORRENTE Istantanea
51	MASSIMA CORRENTE RITARDATE
51N	GUASTO A TERRA TEMPO DEFINITO
59Vo	MASSIMA TENSIONE RESIDUA
67N	DIREZIONALE DI TERRA
80s	PROTEZIONE MANCANZATENSIONE AUSILIARIA
81	PROTEZIONE DI MAX/MIN FREQUENZA
87TR	DIFFERENZIALE DI TRASFORMATORE
86	DISPOSITIVO DI BLOCCO
90	DISPOSITIVO DI REGOLAZIONE VARIATORE SOTTO CARICO
26TR	TEMPERATURA OLIO TRASFORMATORE
97TR	BUCHHOLZ TRASFORMATORE
99TR	LIVELLO OLIO TRASFORMATORE
99VSC	LIVELLO OLIO VARIATORE SOTTO CARICO DEL TRASFORMATORE
97VSC	BUCHHOLZ VARIATORE SOTTO CARICO DEL TRASFORMATORE
63	PRESSIONE OLIO TRASFORMATORE

INTERRUTTORE AT CON COMANDO MOTORIZZATO

SEZIONATORE MOTORIZZATO CON INTERBLOCCO LA

SCARICATORI

TRASFORMATORI DI TENSIONE

TRASFORMATORI DI CORRENTE

TRASFORMATORI DI POTENZA

GRUPPO ELETTROGENO

FUSIBILE

TERMINALE CAVI AT

06	1301/2021	EMISIONE DEL DOCUMENTO				D BUFANO	F SPECCHIA	
RE. N. / Data	DATA Date	DESCRIZIONE Description				PREPAGATO Prepagato	APPROVATO Approved	
DIRETTORE TECNICO / ING. FEDERICA SPECCHIA								
NOME CANDIDATO / F. MARE		DATA / Date		13/01/2021				
SCS DESIN D.ELE.ITA P. 1308.041.001		13/01/2021						
FORMATO DEL DISGNO / Drawing Format		SCALA DEL DISGNO / Drawing scale		NOME FIOLO DEL DISGNO / Drawing sheet				
A0		1		1/1				
SCHEMATICI / Schematici / Plansheet		PROGETTO / Project						
LIMES S.p.A. CONVERSIONE COMPRESSORI ANCHE DOGHI ADGIUGLIAMENTO ALLA RETTE TERNA. Il soggetto anteriormente elencato 2012/1 - Technical Drawing 2012/1 - Technical Drawing		IMPIANTO FOTVOLTAICO "TV CERIGNOLA" DELLA POTENZA NOMINALE 50,534 MWp e RELATIVE OPERE DI CONNESSIONE COMPRESSORI ANCHE DOGHI ADGIUGLIAMENTO ALLA RETTE TERNA. Il soggetto anteriormente elencato collegamento RTN in cavo a 150 kV tra la SE "Vale" e la SE RTN a 380/150 kV, denominata "Delicato"; collegamento RTN a 350 kV tra la SE "Vale" e il futuro ampliamento della SE RTN a 380/150 kV, denominata "Valell".						
PROGETTISTA / Technical Author		SCOPRO DISGNO / Estimation sheet						
		ITER AUTORIZZATIVO						
DISGNO / Paper		TITOLO / Title						
FV CERIGNOLA 1308		SCHEMA ELETTRICO INFLIRARE						
CODICE SCG / SCG Code								
COMPANY	PURPOSE	TYPE	DISCIPLINE	COUNTRY	TEC.	PLANT	PROGRESSIVE	REVISOR
SCS	DES	D	E	L	E	I	T	A
P	1	3	0	8	0	4	1	0