

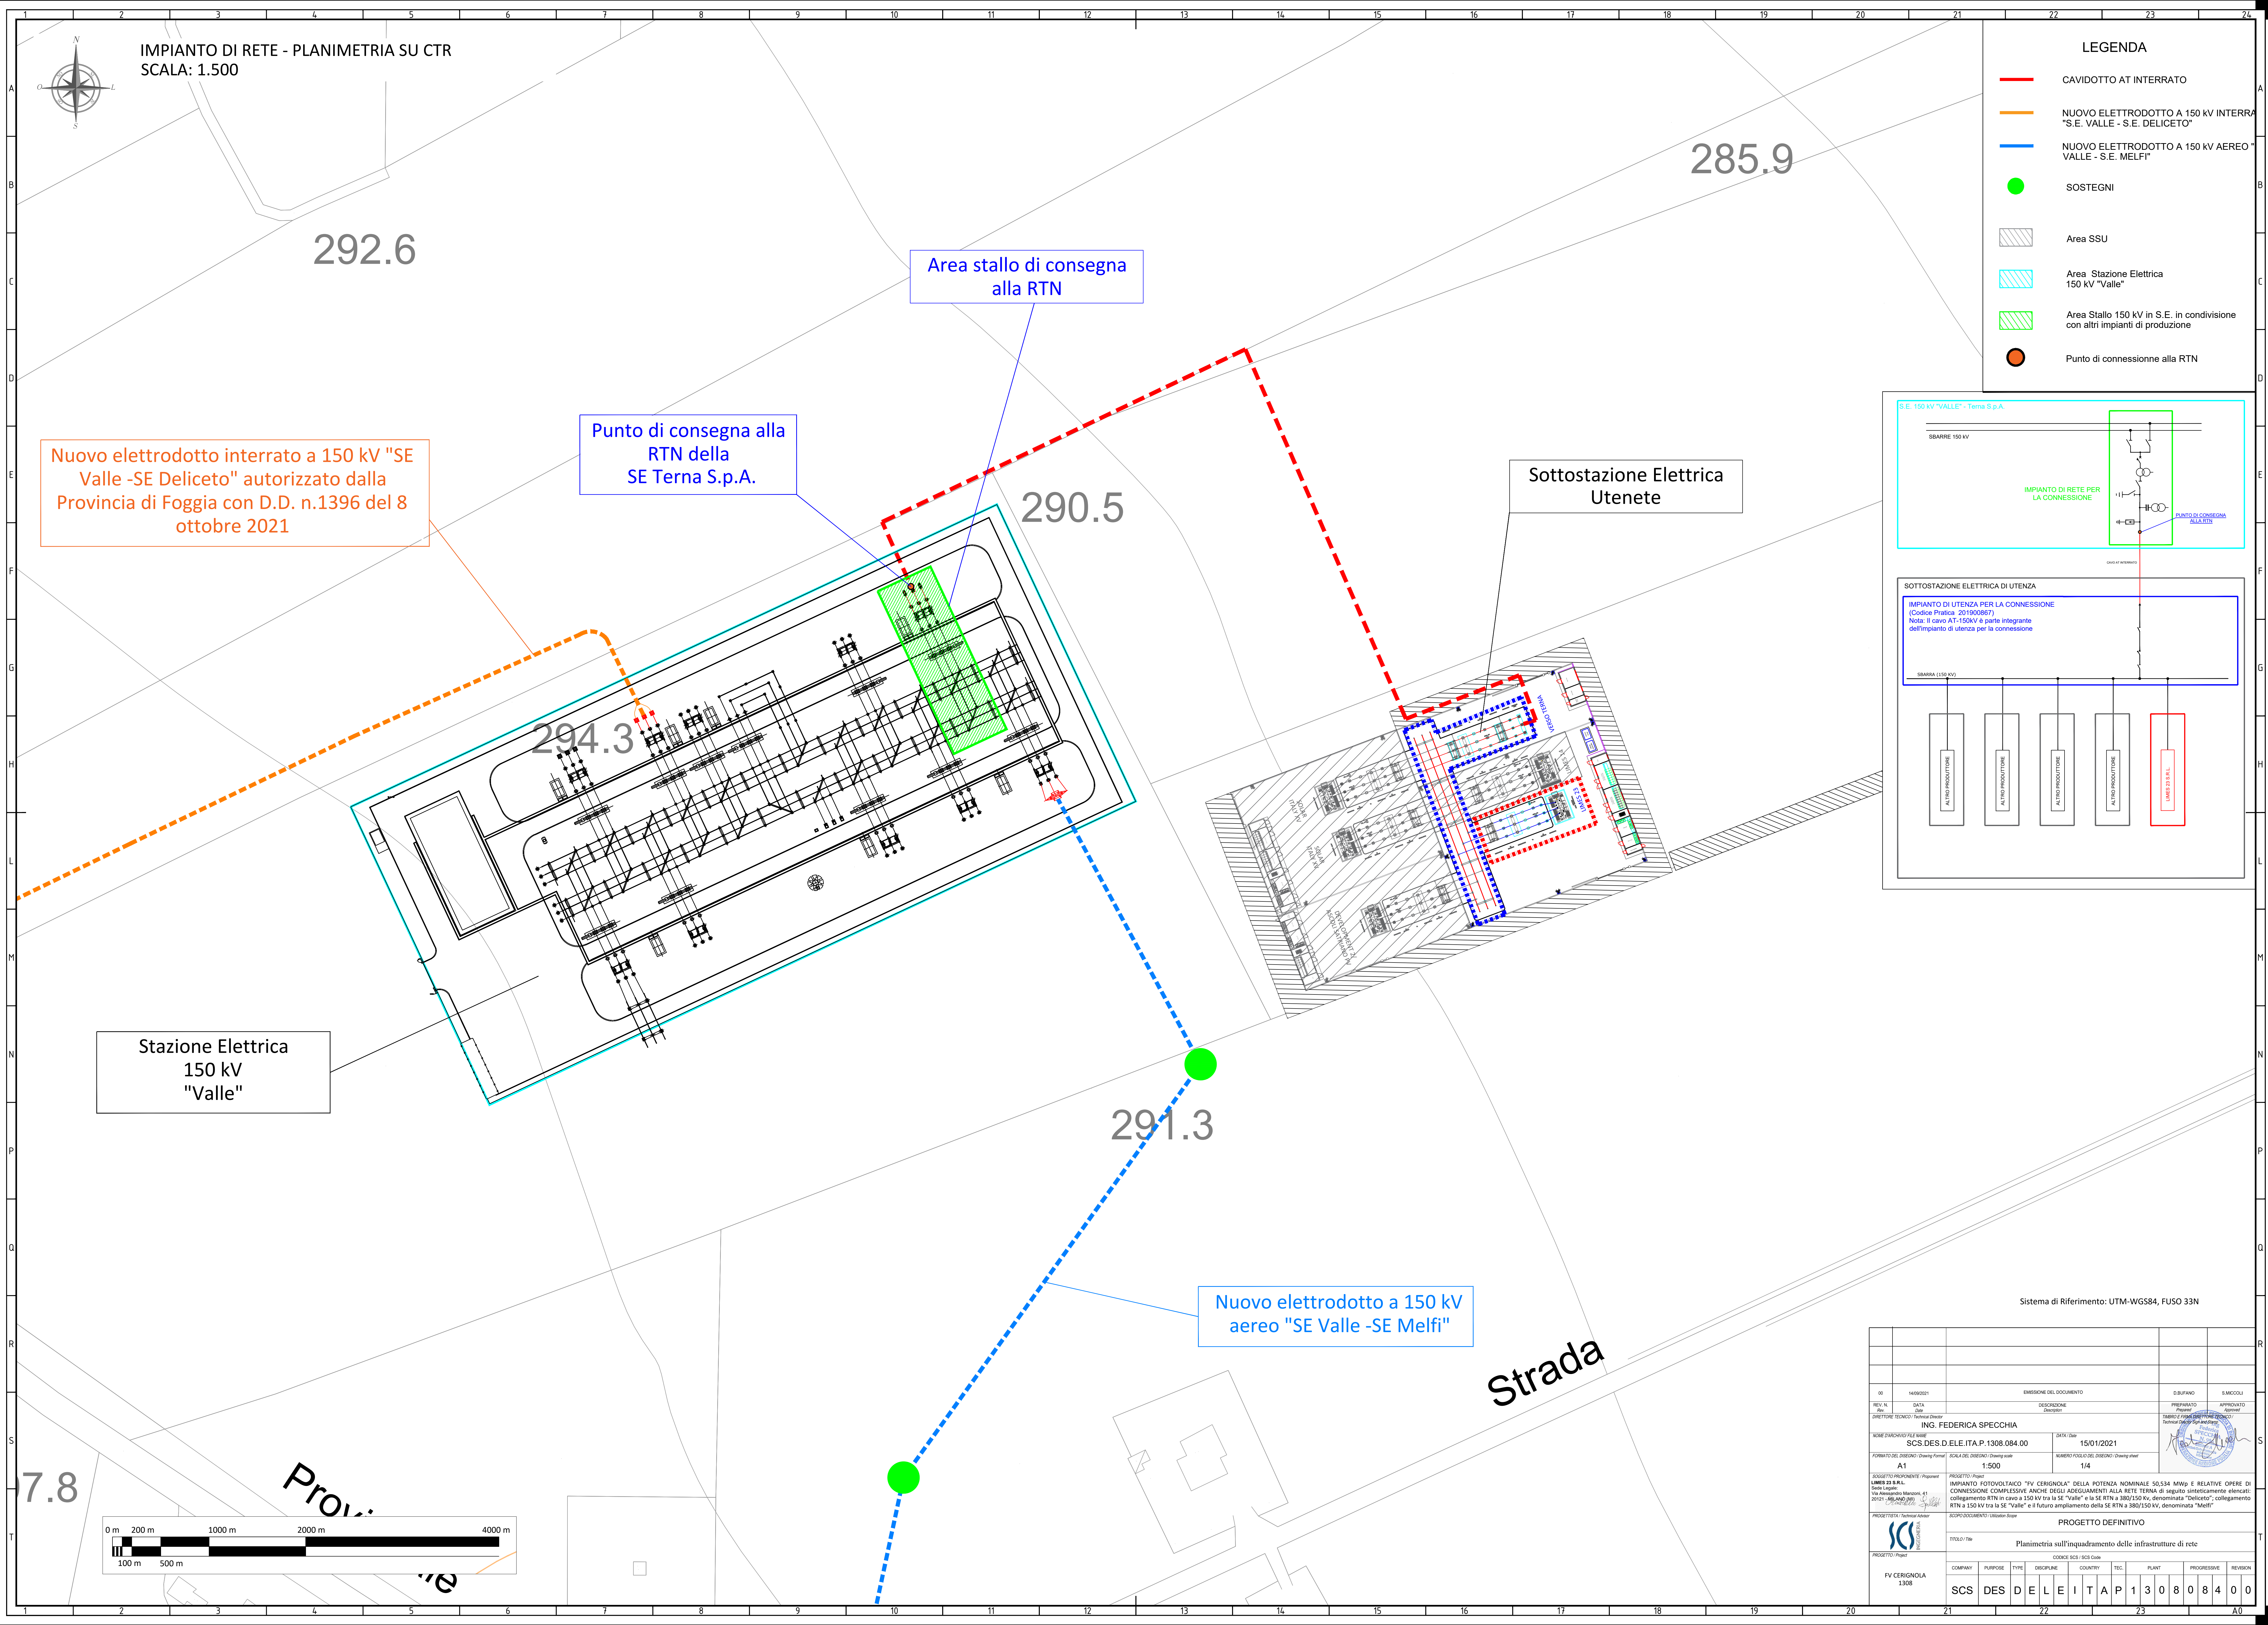


[illegible]


PLANIMETRIA APPARECCHIATURE STALLO 150 kV SE TERNA "VALLE"

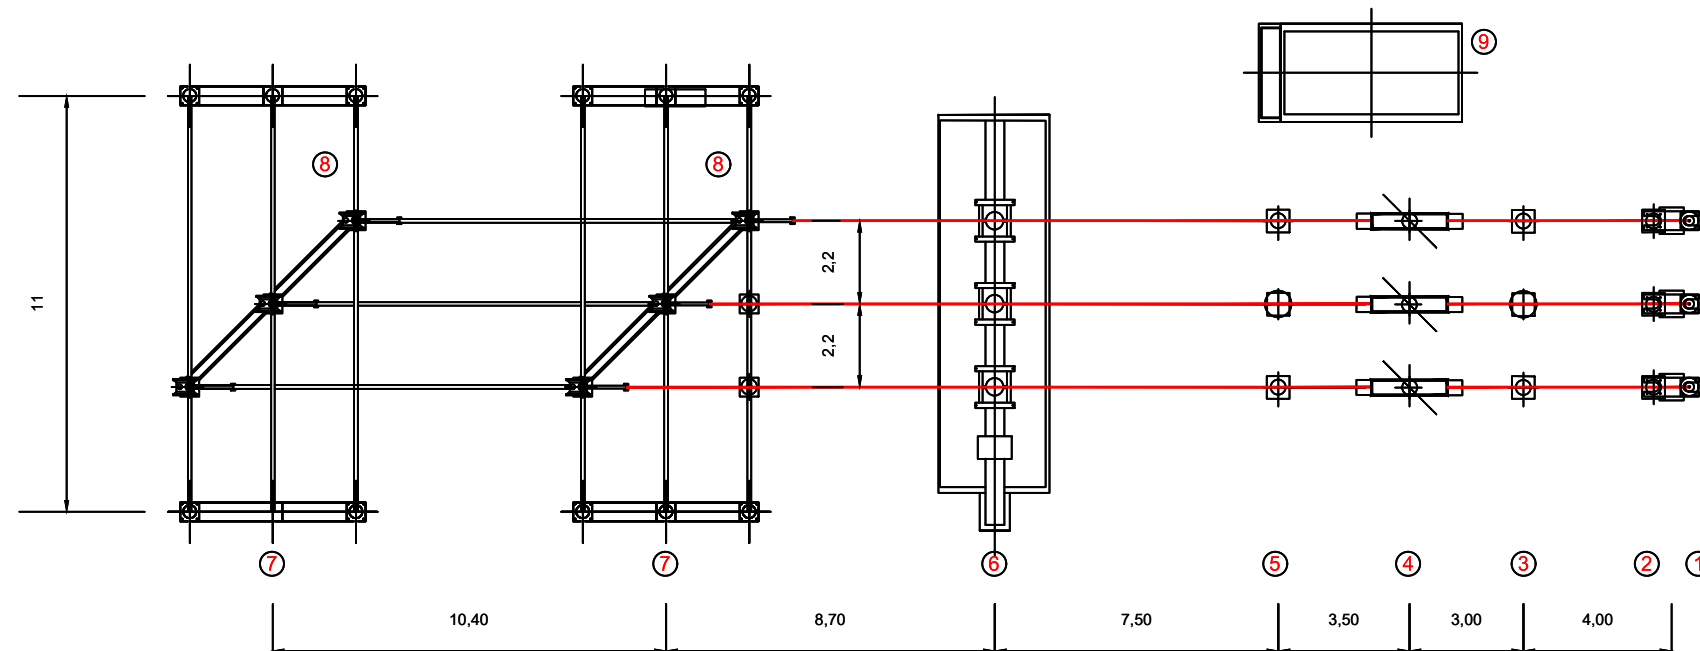

SEZIONE APPARECCHIATURE STALLO 150 kV SE TERNA "VALLE"

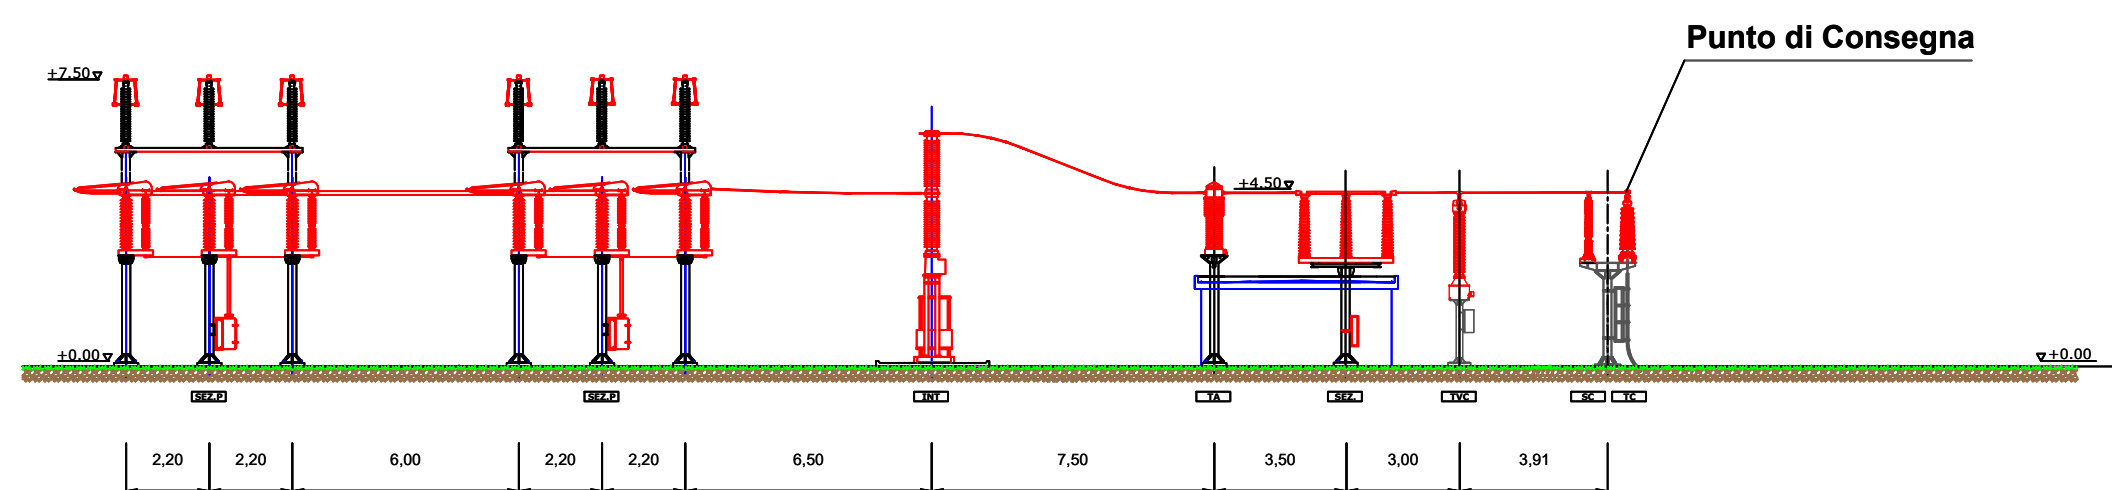

①

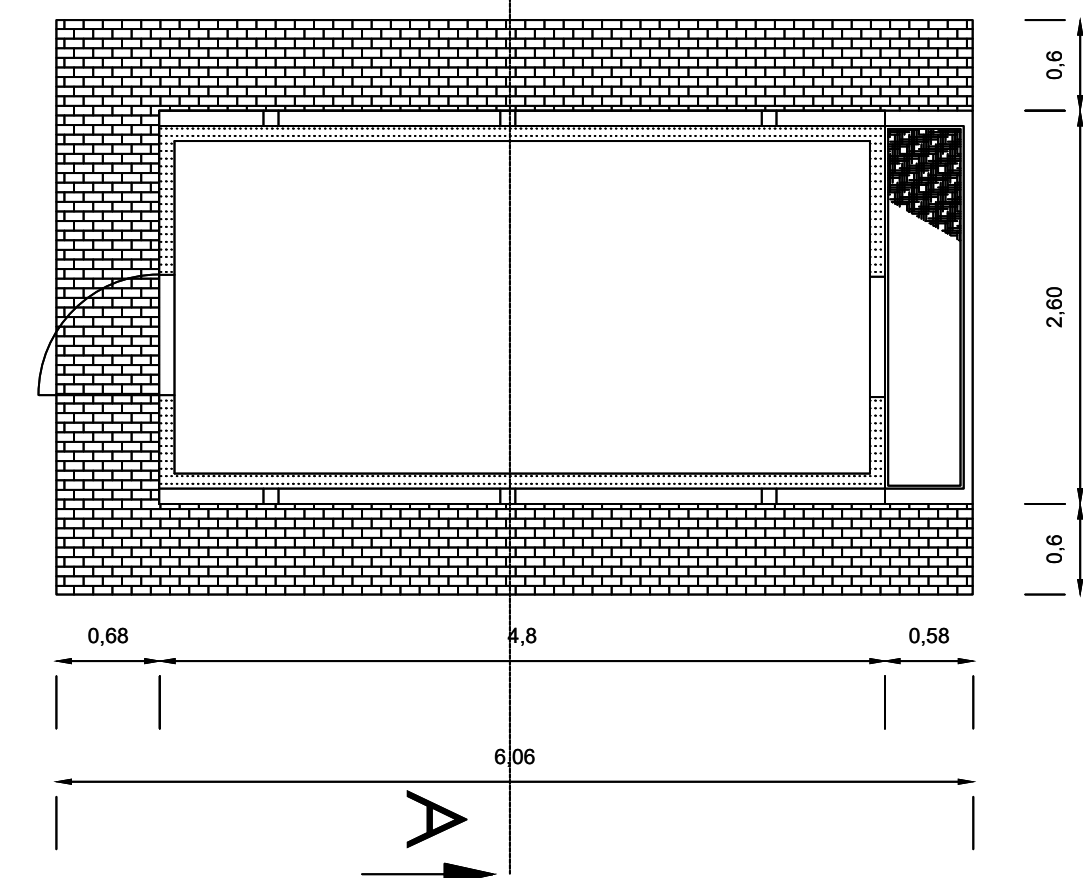

Technical drawing of a rectangular structure, likely a container or box, showing dimensions in meters (m). The drawing includes a top view and a side elevation view.


Top View Dimensions:

- Overall width: 2,60 m
- Inner width: 2,35 m
- Side flange width (on each side): 0,6 m



Side Elevation View Dimensions:

- Overall height: 2,55 m
- Bottom flange height (on each side): 0,6 m

- 1 Terminale cavo AT
- 2 Scaricatore 150 kV
- 3 Trasformatore di tensione capacitivo 150 kV
- 4 Sezionatore unipolare orizzontale con lame di terra 150 kV
- 5 Trasformatore di corrente 150 kV
- 6 Interruttore tripolare 150 kV
- 7 Sezionatore unipolare verticale 150 kV
- 8 Sbarre 150 kV
- 9 Chiosco

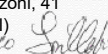00	14/09/2021	EMISSIONE DEL DOCUMENTO					D.BUFANO	S.MICCOLI												
REV. N. Rev.	DATA Date	DESCRIZIONE Description					PREPARATO Prepared	APPROVATO Approved												
DIRETTORE TECNICO / Technical Director							TIMBRO E FIRMA DIRETTORE TECNICO / Technical Director Stamp and Signature													
ING. FEDERICA SPECCHIA																				
NOME D'ARCHIVIO FILE NAME		DATA / Date																		
SCS.DES.D.ELE.ITA.P.1308.004.00		15/01/2021																		
FORMATO DEL DISEGNO / Drawing Format		SCALA DEL DISEGNO / Drawing scale			NUMERO FOGLIO DEL DISEGNO / Drawing sheet															
A1		1:500			3/4															
SOGETTO PROponente / Proponent LIMES 23 S.R.L. Sede Legale: Via Alessandro Manzoni, 41 20121 - MILANO (MI) 		PROGETTO / Project IMPIANTO FOTOVOLTAICO "FV CERIGNOLA" DELLA POTENZA NOMINALE 50,534 MWp E RELATIVE OPERE DI CONNESSIONE COMPLESSIVE ANCHE DEGLI ADEGUAMENTI ALLA RETE TERNA DI SEGUITO sinteticamente elencati: collegamento RTN in cavo a 150 kv tra la SE "Valle" e la SE RTN a 380/150 kv, denominata "Defelicto" collegamento RTN a 150 kv tra la SE "Valle" e il futuro ampliamento della SE RTN a 380/150 kv, denominata "Melir"																		
PROGETTISTA / Technical Author  INGEGNERI ASSOCIATI		SCOPO DOCUMENTO / Utilization Scope																		
		PROGETTO DEFINITIVO																		
TITOLO / Title		Planimetria sull'inquadramento delle infrastrutture di rete																		
PROGETTO / Project		CODICE SCS / SCS Code																		
FV CERIGNOLA 1308		COMPANY	PURPOSE	TYPE	DISCIPLINE	COUNTRY	TEC.	PLANT	PROGRESSIVE	REVISION										
		SCS	DES	D	E	L	E	I	T	A	P	1	3	0	8	0	8	4	0	0

Nuovo elettrodotto interrato a 150 kV "SE Valle - SE Deliceto" autorizzato dalla Provincia di Foggia con Provvedimento Autorizzativo Unico Regionale (P.A.U.R.) ex art. 27-bis D. Lgs. n. 152/2006 di cui alla D.D. n. 1396 dell'8/10/2021

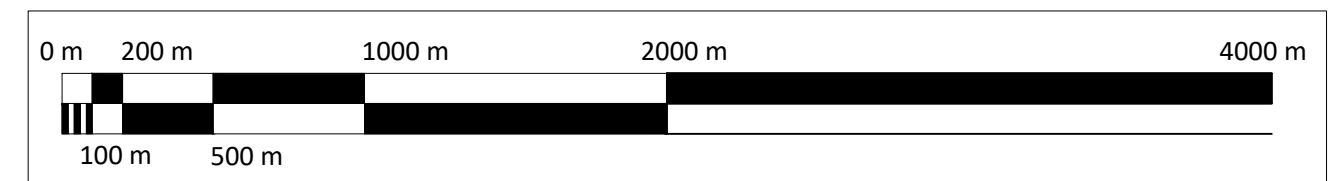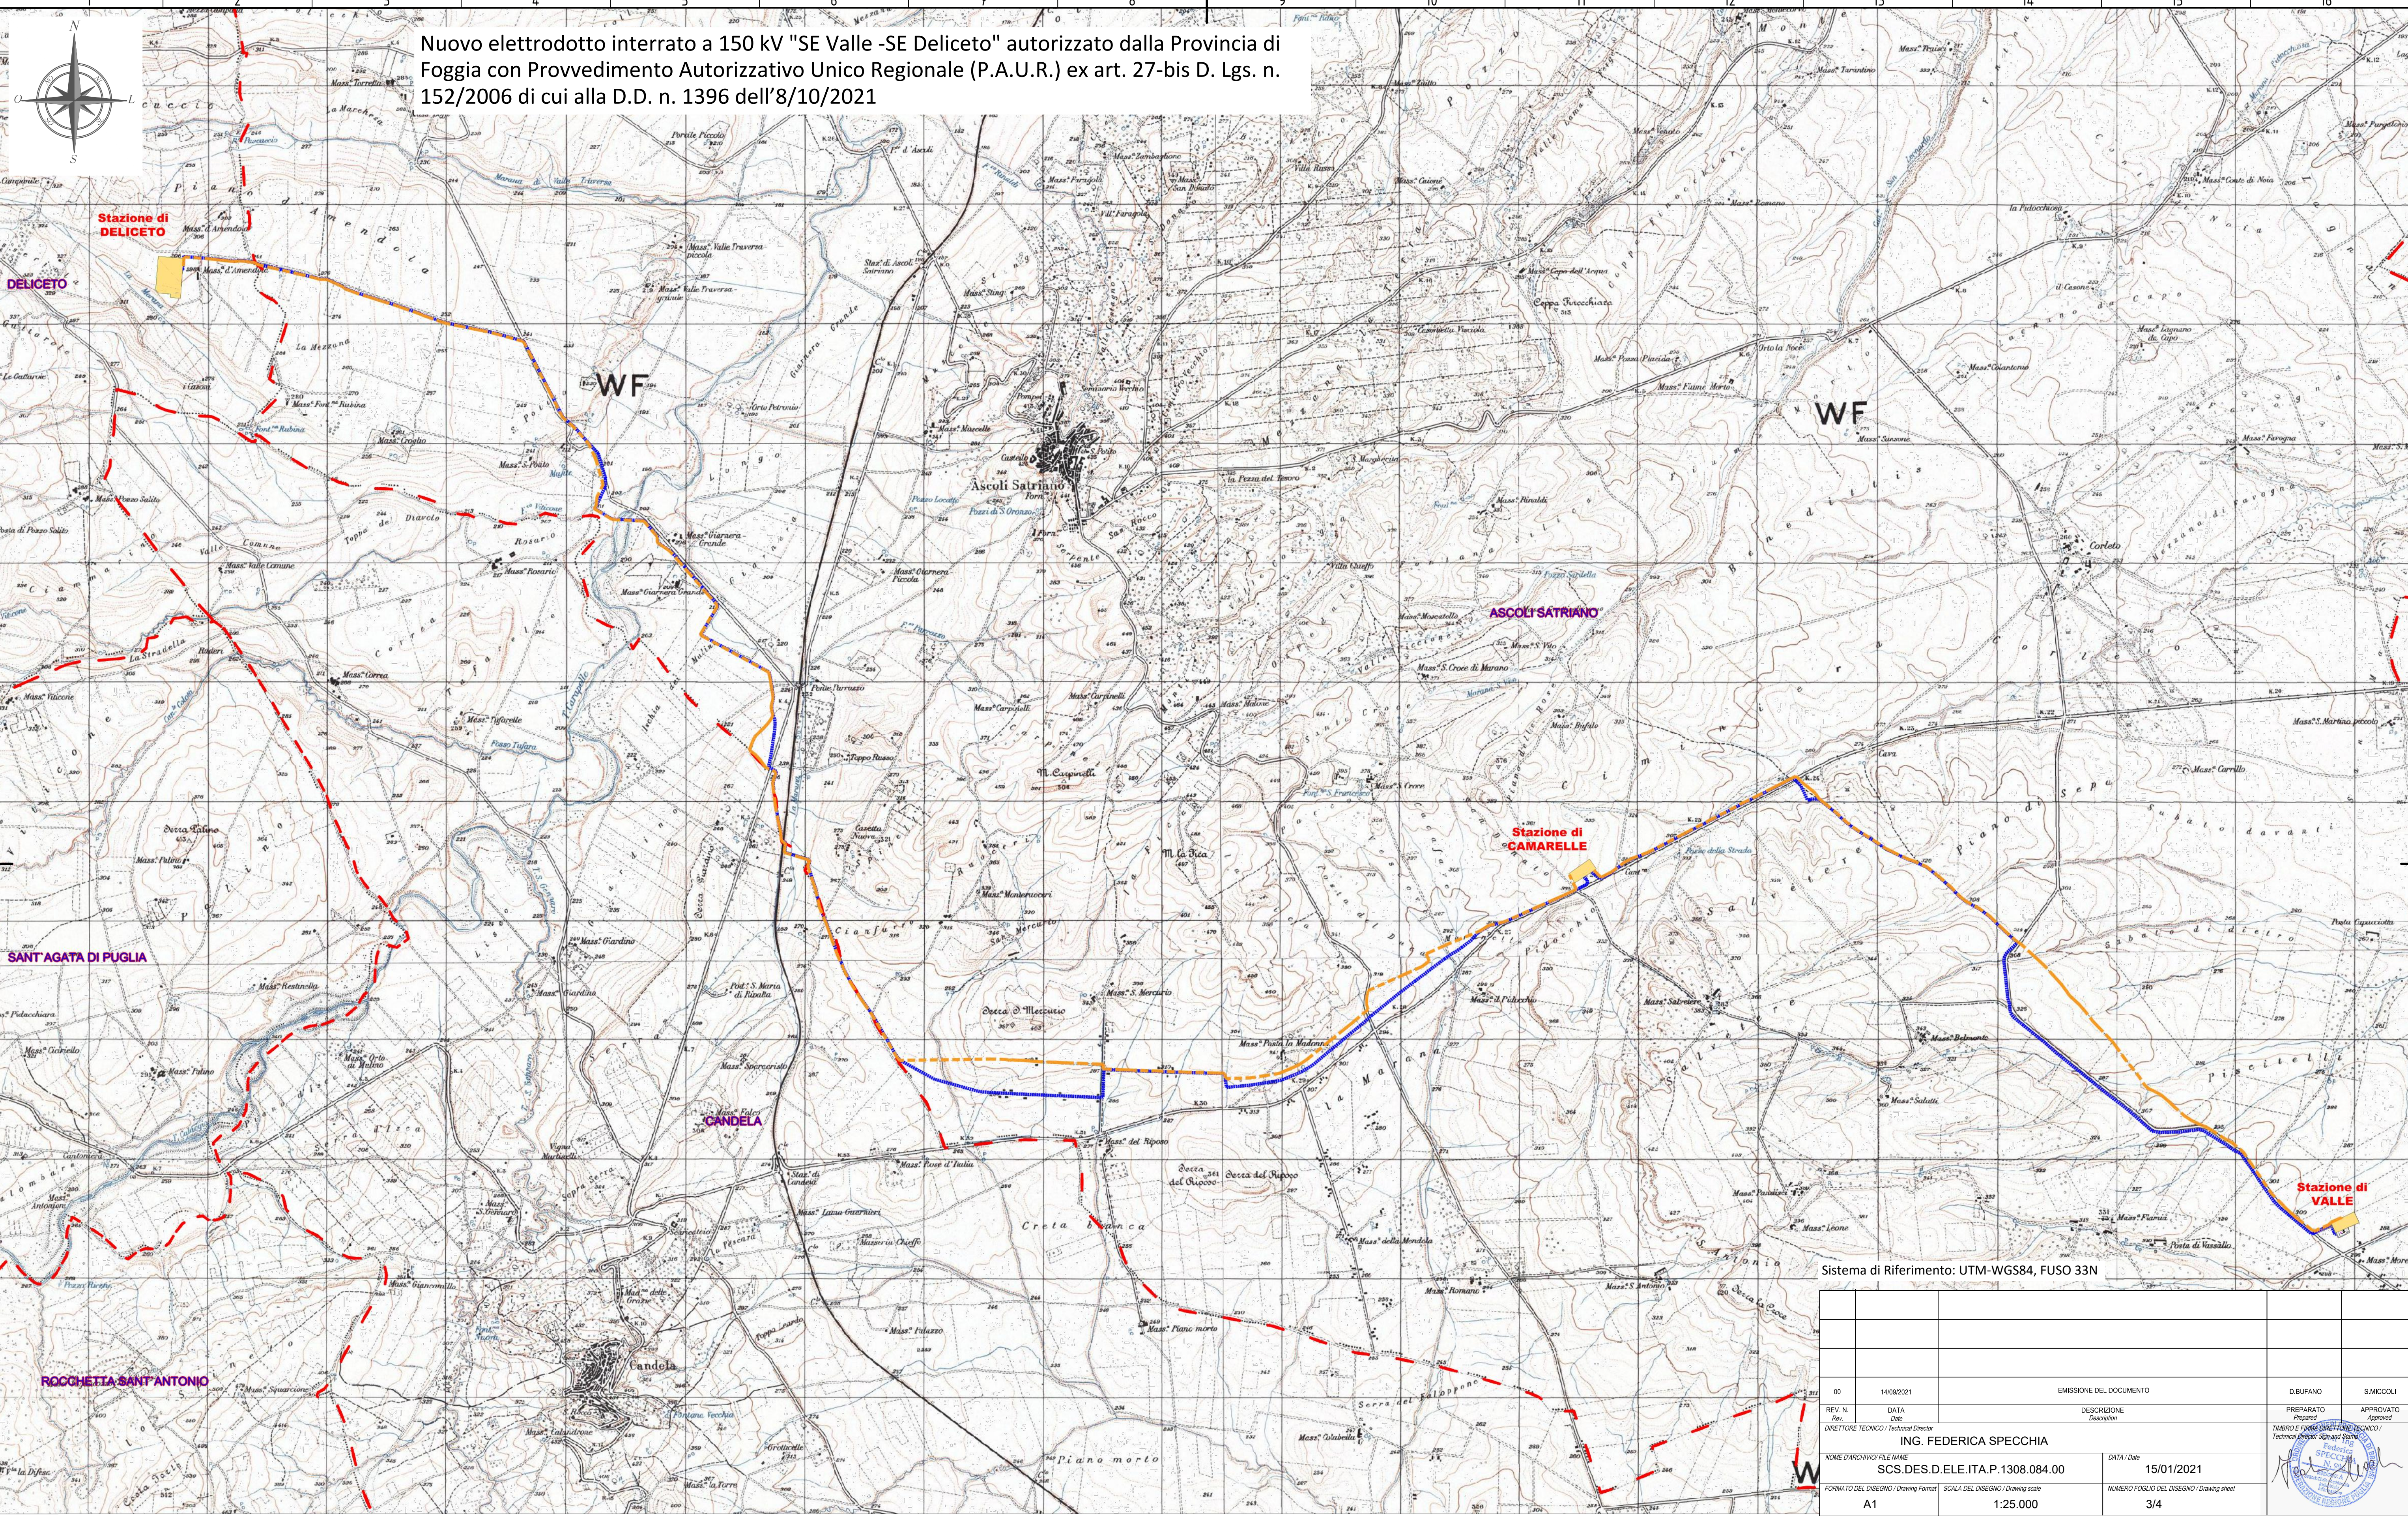

- LEGENDA**
- Cavo AT 150 kV Realizzato ed in esercizio
 - Secondo Cavo AT 150 kV
 - Limite Comunale

Sistema di Riferimento: UTM-WGS84, FUSO 33N									

