


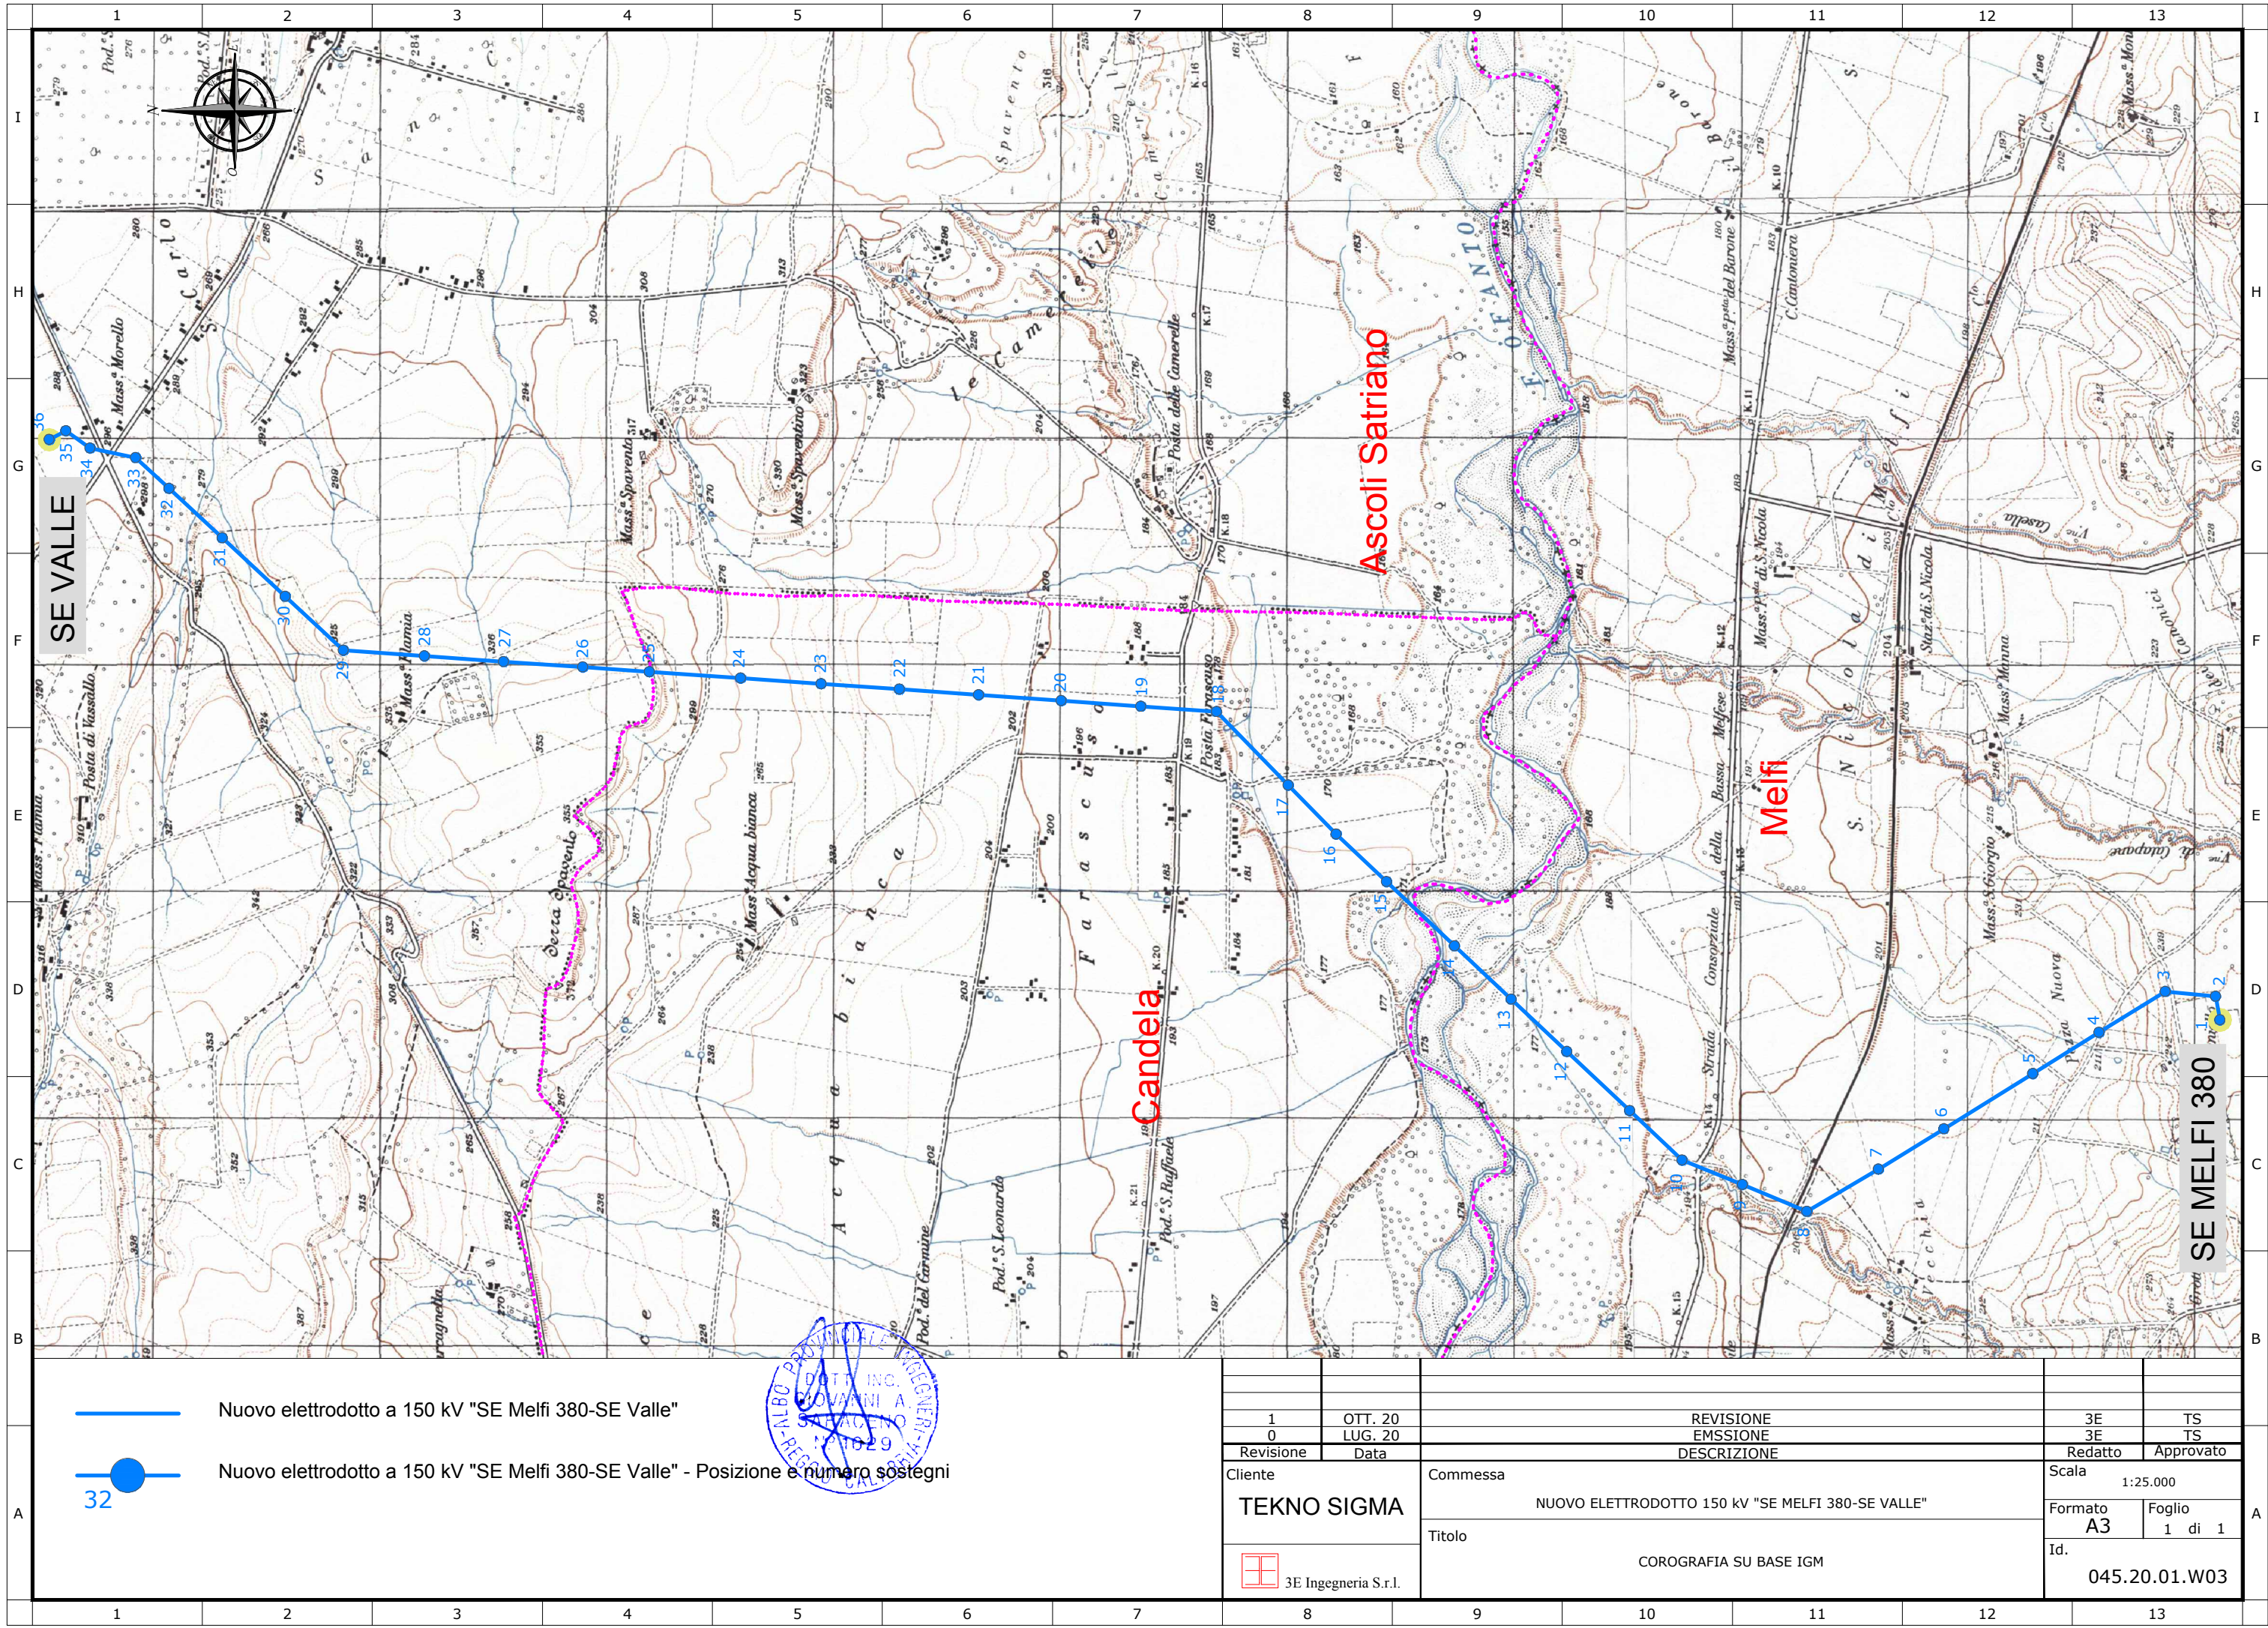

-  Nuovo elettrodotto a 150 kV "SE Melfi 380-SE Valle"
-  Nuovo elettrodotto a 150 kV "SE Melfi 380-SE Valle" - Posizione e numero sostegni



1		OTT. 20	REVISIONE		3E	TS
0		LUG. 20	EMSSIONE		3E	TS
Revisione		Data	DESCRIZIONE		Redatto	Approvato
Cliente		Commessa	Scala		1:25.000	
TEKNO SIGMA		NUOVO ELETTRODOTTO 150 KV "SE MELFI 380-SE VALLE"	Formato		A3	Foglio
 3E Ingegneria S.r.l.		Titolo	COROGRAFIA SU BASE IGM		1 di 1	
			Id.		045.20.01.W03	