

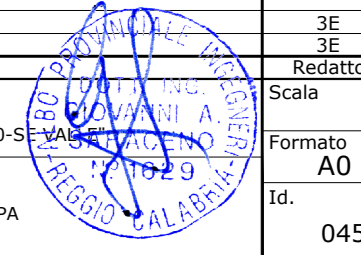
Legenda

- Nuovo Elettrodotto a 150kV "SE Melfi - SE Valle"
- Nuovo Elettrodotto a 150kV "SE Melfi - SE Valle" - Posizione e numero sostegni
- DPA



Comune di Melfi

SE RTM MELFI
380/150kV

1	OTT_20	REVISIONE	35	15
2	LUG_20	PROIEZIONE	36	16
3	GEN_20	DEFINIZIONE	37	17
Cliente: TEKNO SIGMA Commessa: NUOVO ELETTRODOTTO 150 kV "SE MELFI 380/150kV" Titolo: PLANIMETRIA SU ORTOFOTO CON DPA		Scala: 1:10.000 Formato: A0 Foglio: 1 di 3	 045.20.01.W15	

Legenda

- Nuovo Elettrodotto a 150kV "SE Melfi - SE Valle" █ DPA
- Nuovo Elettrodotto a 150kV "SE Melfi - SE Valle" - Posizione e numero sostegni ● 15



Comune di
Candela

Comune di Ascoli
Satriano

1	OTT_20	REVISIONE	35	15
2	LUG_20	PROIEZIONE	36	16
3	DEFINIZIONE	DEFINIZIONE	37	17
4			38	18
5			39	19
6			40	20
38			72	52

Cliente: **TEKNO SIGMA**
 Commessa: NUOVO ELETTRODOTTO 150 kV "SE MELFI - SE VALLE"
 Titolo: PLANIMETRIA SU ORTOFOTO CON DPA
 Scala: 1:10.000
 Formato: A0
 Foglio: 2 di 3
 Data: 045.20.01.W15

- Legenda**
- Nuovo Elettrodotto a 150kV "SE Melfi - SE Valle"
 - Nuovo Elettrodotto a 150kV "SE Melfi - SE Valle" - Posizione e numero sostegni

DPA

Elenco Attraversamenti		
Pos.	Tipologia	Ente
1	Acquedotto	Acquedotto Pugliese
2	Linea MT	E-Distribuzione
2a	SP n. 9	Provincia di Potenza
3	SS 655	ANAS
4	Linea AT	TERNA
5	Canale	ADB App. Meridionale
6	Ferrovia Gioia - Lacedonia	RFI
7	Acquedotto	ASI Melfi
8	Strada consortile	ASI Melfi
9	Acquedotto	ASI Melfi
10	SP n. 48	Provincia di Potenza
10a	Vallone Camarda Vecchia	Autorità di bacino Puglia
11	Metanodotto	SNAM Rete GAS
12	Metanodotto	SNAM Rete GAS
13	Fiume Ofanto	ADB App. Meridionale
14	Linea MT	E-Distribuzione
15	SP n. 91	Provincia di Foggia
16	Linea Telecomunicazioni	Telecom Italia
17	Linea BT	E-Distribuzione
18	Linea MT	E-Distribuzione
19	Canale	ADB App. Meridionale
20	Linea MT	E-Distribuzione
21	Linea MT	E-Distribuzione
22	Linea Telecomunicazioni	Telecom Italia
23	SP n. 89	Provincia di Foggia
24	Linea Telecomunicazioni	Telecom Italia
25	SP n. 97	Provincia di Foggia

Comune di Ascoli Satriano

Comune di Ascoli Satriano

1	OTT_20	REVISIONE	35	15
2	LUG_20	REVISIONE	36	16
3	DEFINITIVA	DEFINITIVA	37	17
4			38	18
5			39	19
6			40	20
66			100	80

Cliente: **TEKNO SIGMA**
 Commessa: NUOVO ELETTRODOTTO 150 kV "SE MELFI - SE VALLE"
 Titolo: PIANIMETRIA SU ORTOFOTO CON DPA
 Scala: 1:10.000
 Formato: A0
 Foglio: 3 di 3
 Data: 045.20.01.W15