


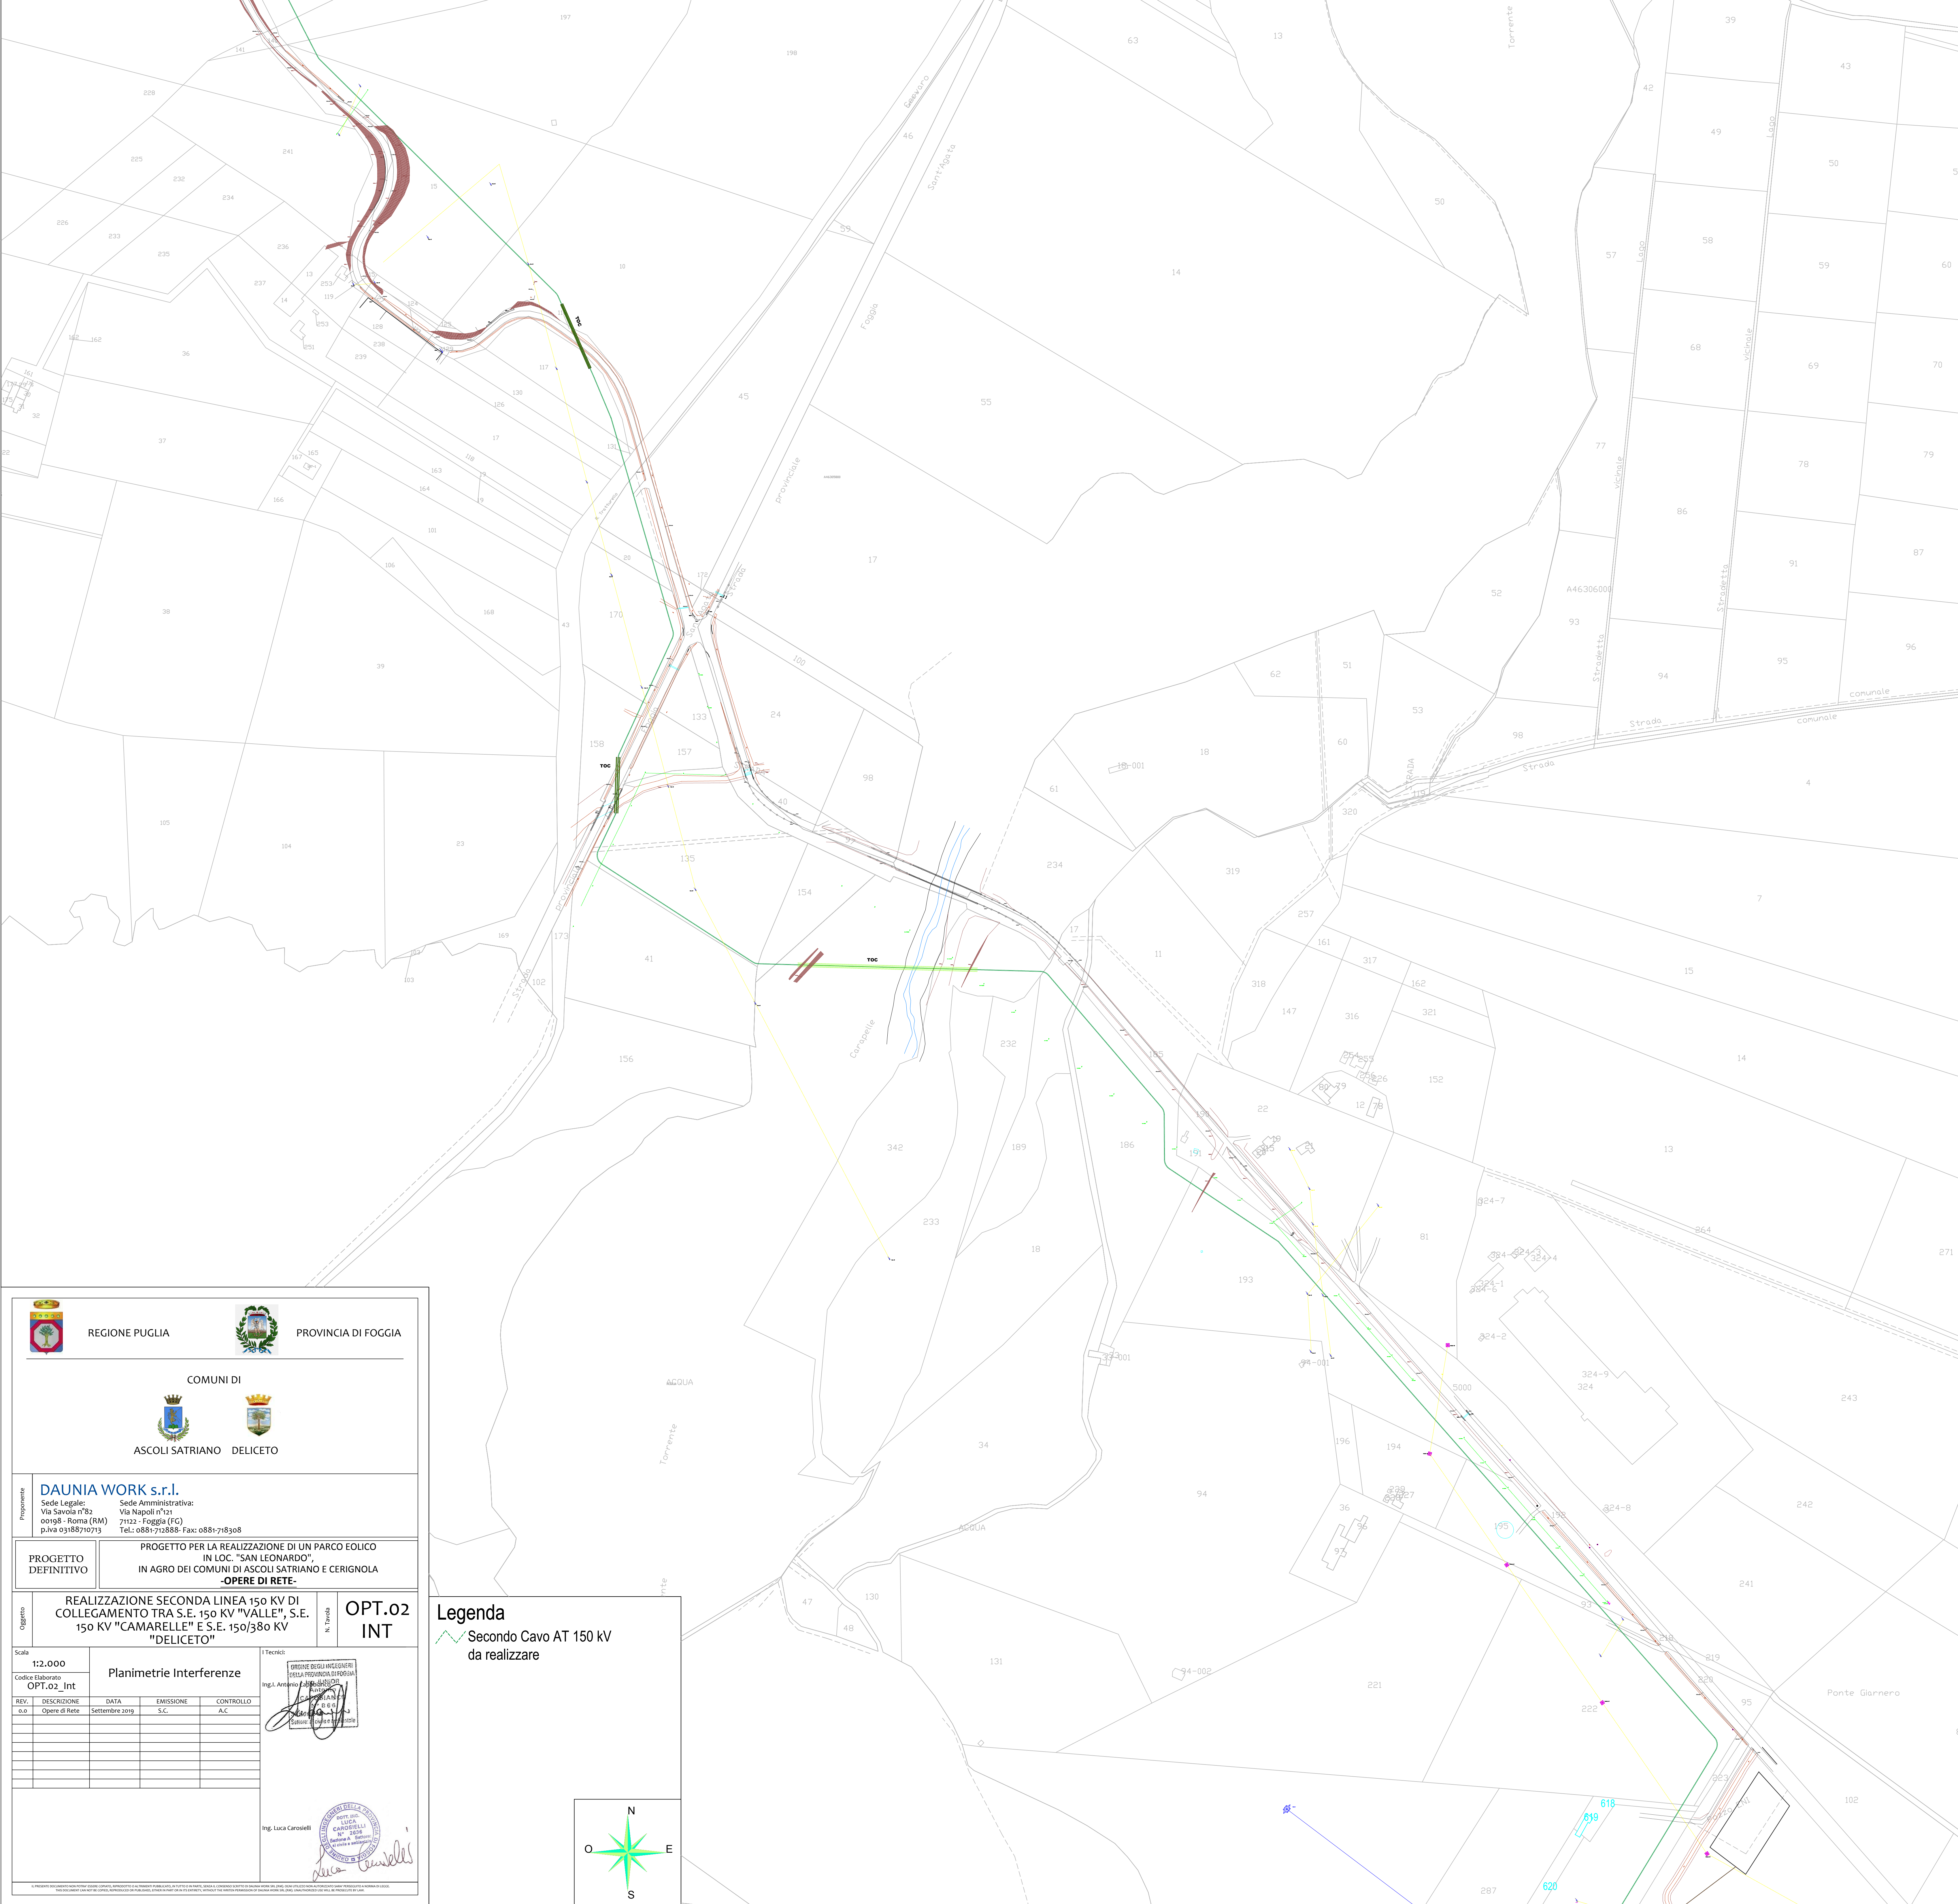

REGIONE PUGLIA

PROVINCIA DI FOGGIA

COMUNI DI

ASCOLI SATRIANO

DELICETO

Proponente

DAUNIA WORK s.r.l.
Sede Legale:
Via Savoia n°82
00198 - Roma (RM)
p.lva 03188710713
Sede Amministrativa:
Via Napoli n°121
71122 - Foggia (FG)
Tel.: 0881-712888- Fax: 0881-718308

PROGETTO DEFINITIVO

PROGETTO PER LA REALIZZAZIONE DI UN PARCO EOLICO IN LOC. "SAN LEONARDO", IN AGRO DEI COMUNI DI ASCOLI SATRIANO E CERIGNOLA -OPERE DI RETE-

Oggetto

REALIZZAZIONE SECONDA LINEA 150 KV DI COLLEGAMENTO TRA S.E. 150 KV "VALLE", S.E. 150 KV "CAMARELLE" E S.E. 150/380 KV "DELICETO"

N. Tappa

OPT.02 INT

Scala

1:2.000

Codice Elaborato

OPT.02_Int

Planimetrie Interferenze

REV. o.o	DESCRIZIONE	DATA	EMISSIONE S.C.	CONTROLLO A.C.
	Opere di Rete	Settembre 2019		

I Tecnici

Ing. L. Antonio Caroselli

Ing. Luca Caroselli

Ing. Luca Caroselli

Legenda

Secondo Cavo AT 150 kv da realizzare