


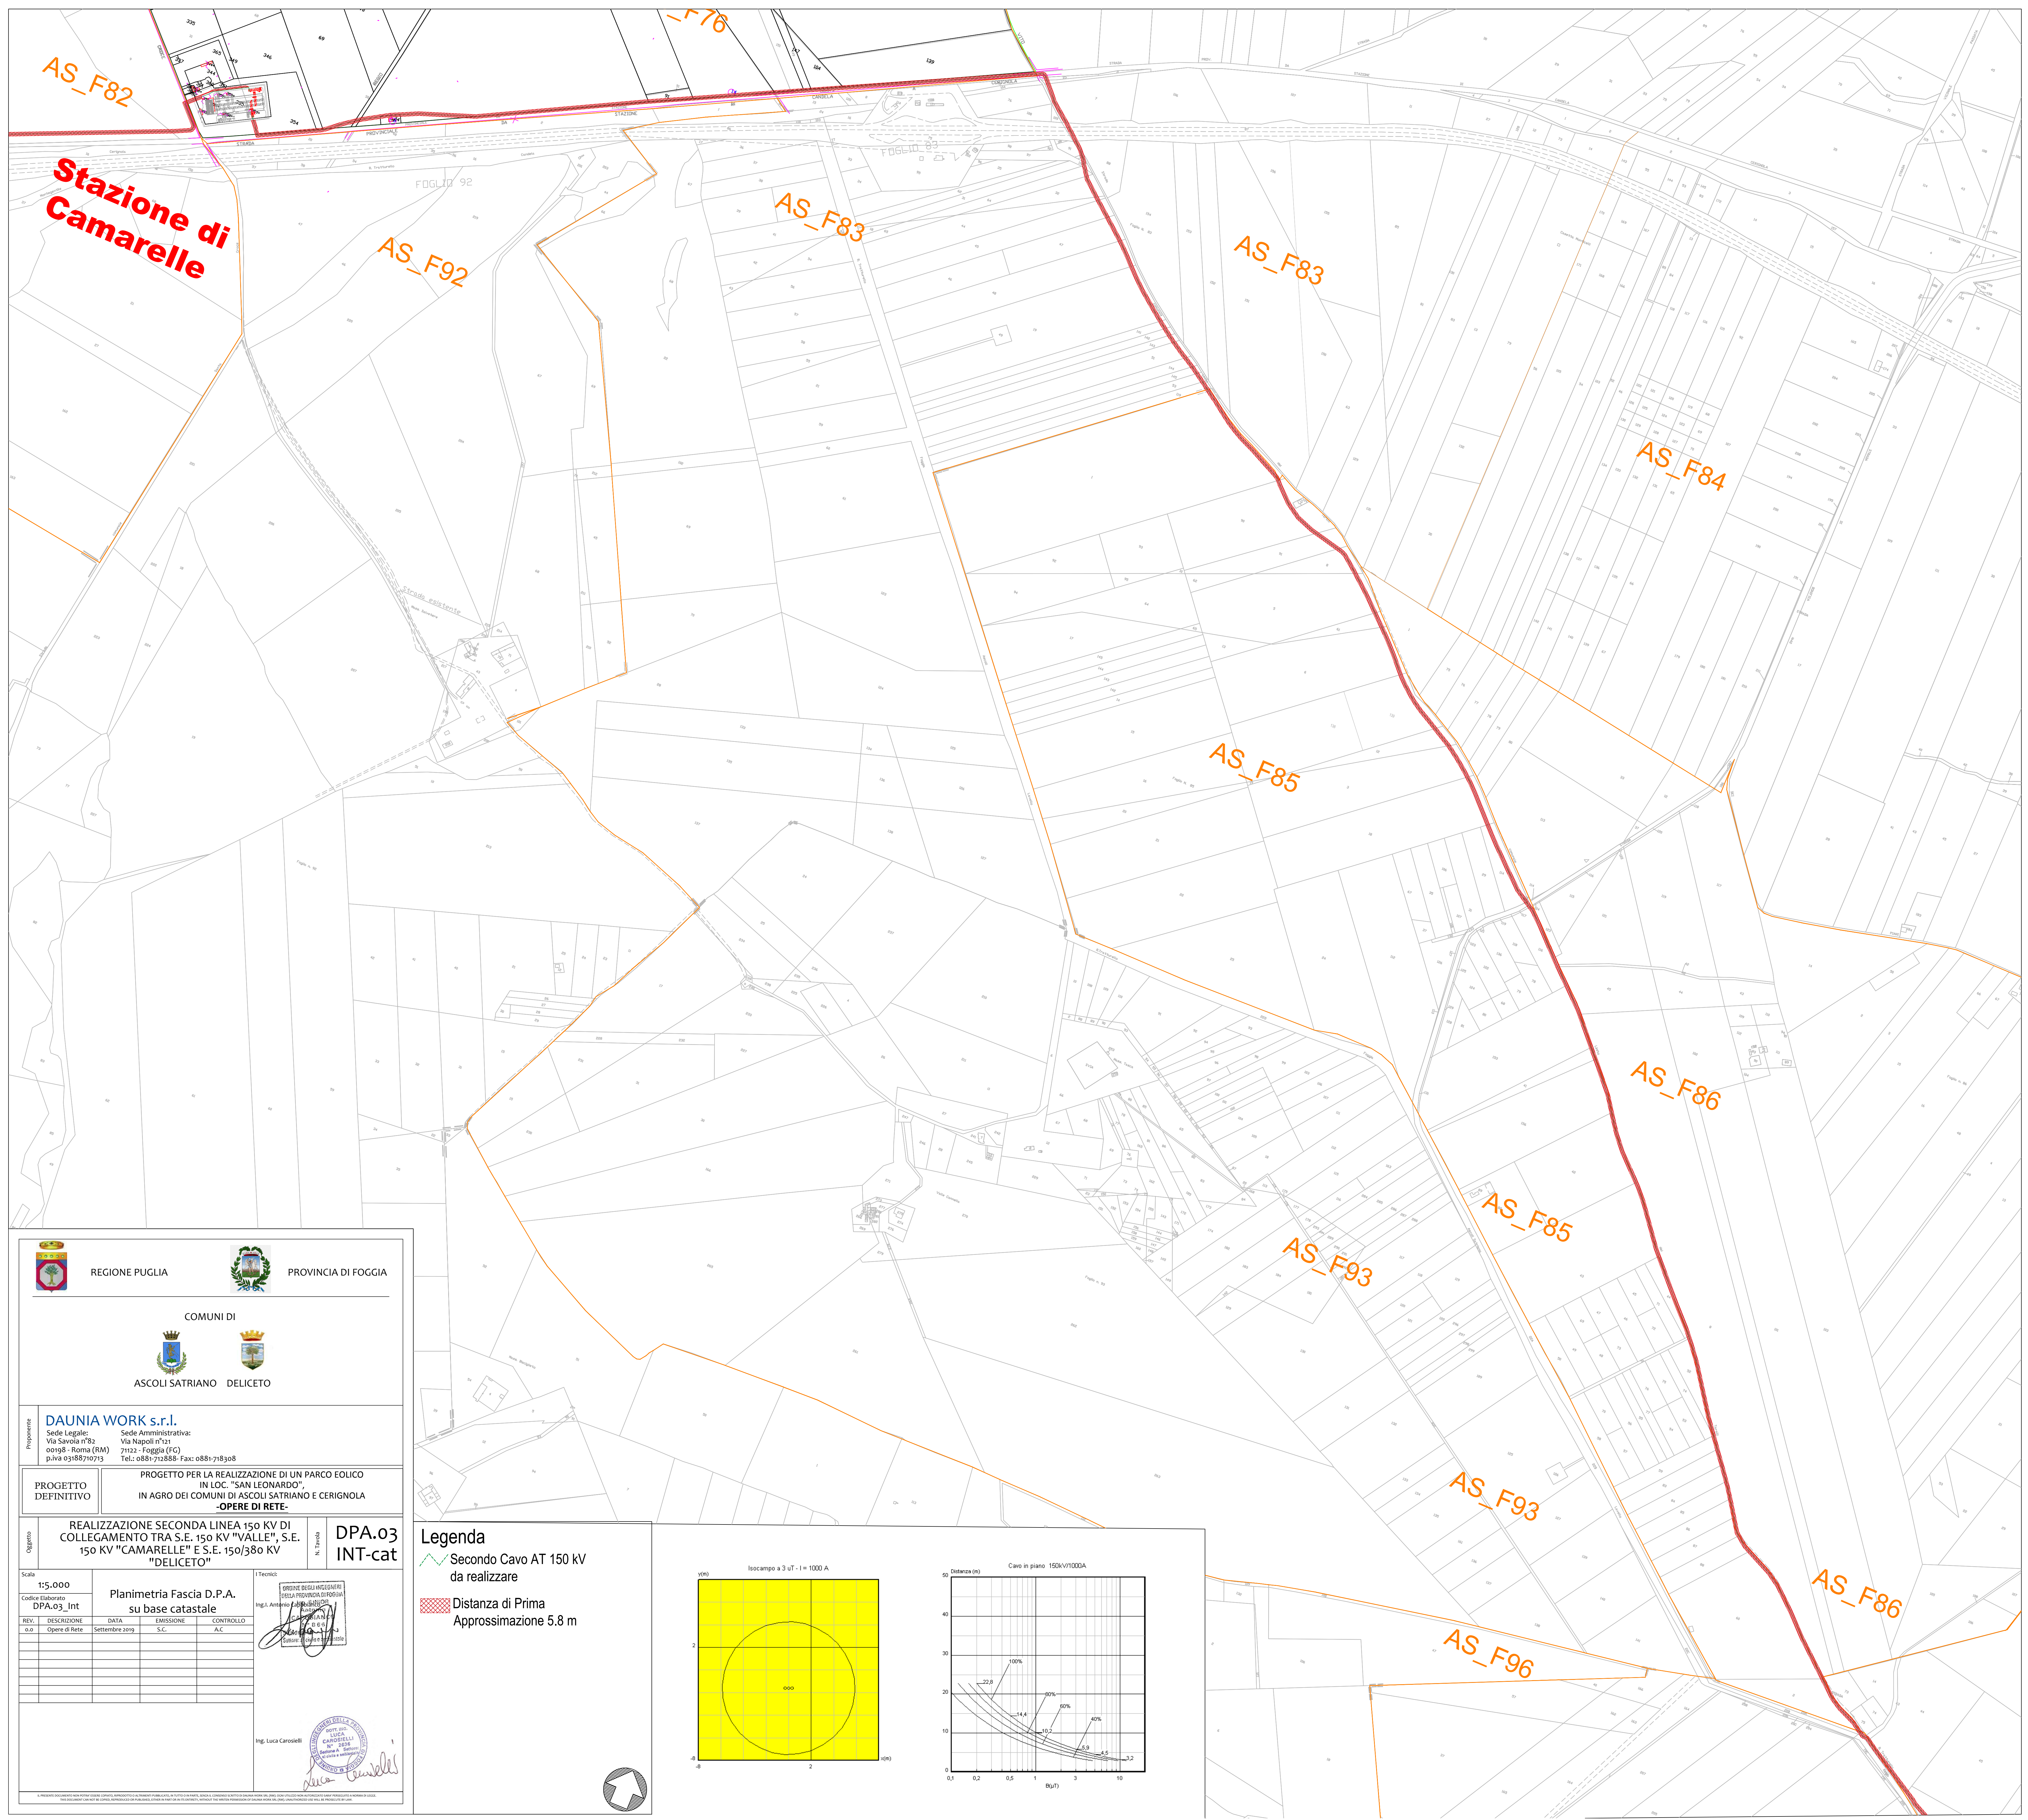



REGIONE PUGLIA



PROVINCIA DI FOGGIA

COMUNI DI



ASCOLI SATRIANO DELICETO

Proponente

DAUNIA WORK s.r.l.
Sede Legale: Via Savola n°82 00198 - Roma (RM) p.iva 03188710713
Sede Amministrativa: Via Napoli n°121 71122 - Foggia (FG) Tel.: 0881-712888-Fax: 0881-718308

PROGETTO DEFINITIVO

PROGETTO PER LA REALIZZAZIONE DI UN PARCO EOLICO IN LOC. "SAN LEONARDO", IN AGRO DEI COMUNI DI ASCOLI SATRIANO E CERIGNOLA -OPERE DI RETE-

Oggetto

REALIZZAZIONE SECONDA LINEA 150 KV DI COLLEGAMENTO TRA S.E. 150 KV "VALLE", S.E. 150 KV "CAMARELLE" E S.E. 150/380 KV "DELICETO"

Scala

1:5.000


Codice Elaborato

DPA.03_Int

Planimetria Fascia D.P.A. su base catastale

REV.	DESCRIZIONE	DATA	EMISSIONE	CONTROLLO
0.0	Opere di Rete	Settembre 2019	S.C.	A.C.

1 Tecnico

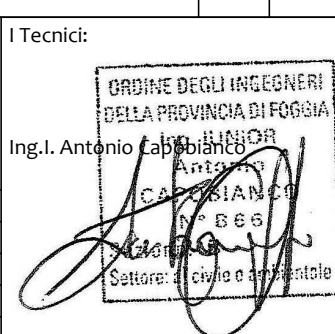

ING. L. ANTONIO CAROSELLI
DIPLOMA PROVINCIA DI FOGGIA
N° 2528
D. 11/01/2013
Emissione 11/01/2013

Ing. Luca Caroselli




Legenda

 Secondo Cavo AT 150 KV da realizzare

 Distanza di Prima Approssimazione 5.8 m

Isocampo a 3 UT - I= 1000 A

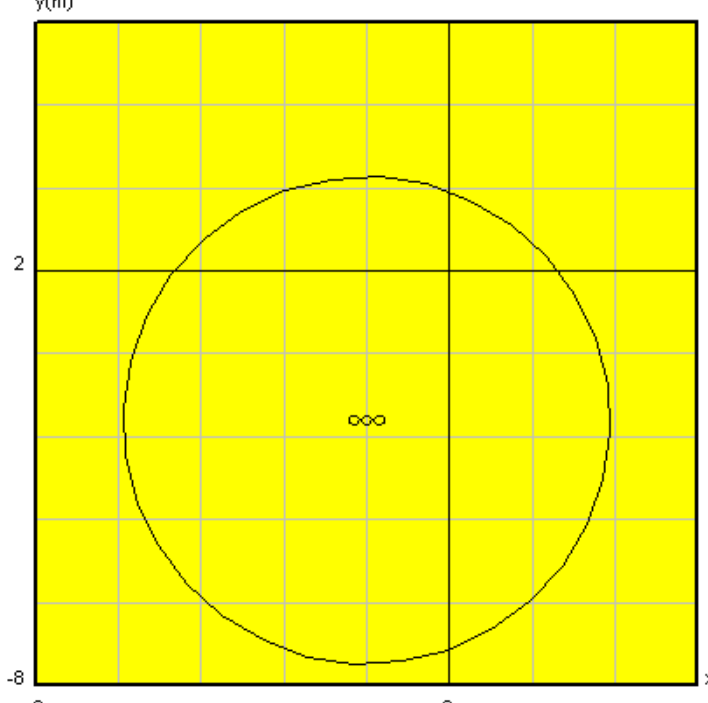

Cavo in piano 150kV/1000A

