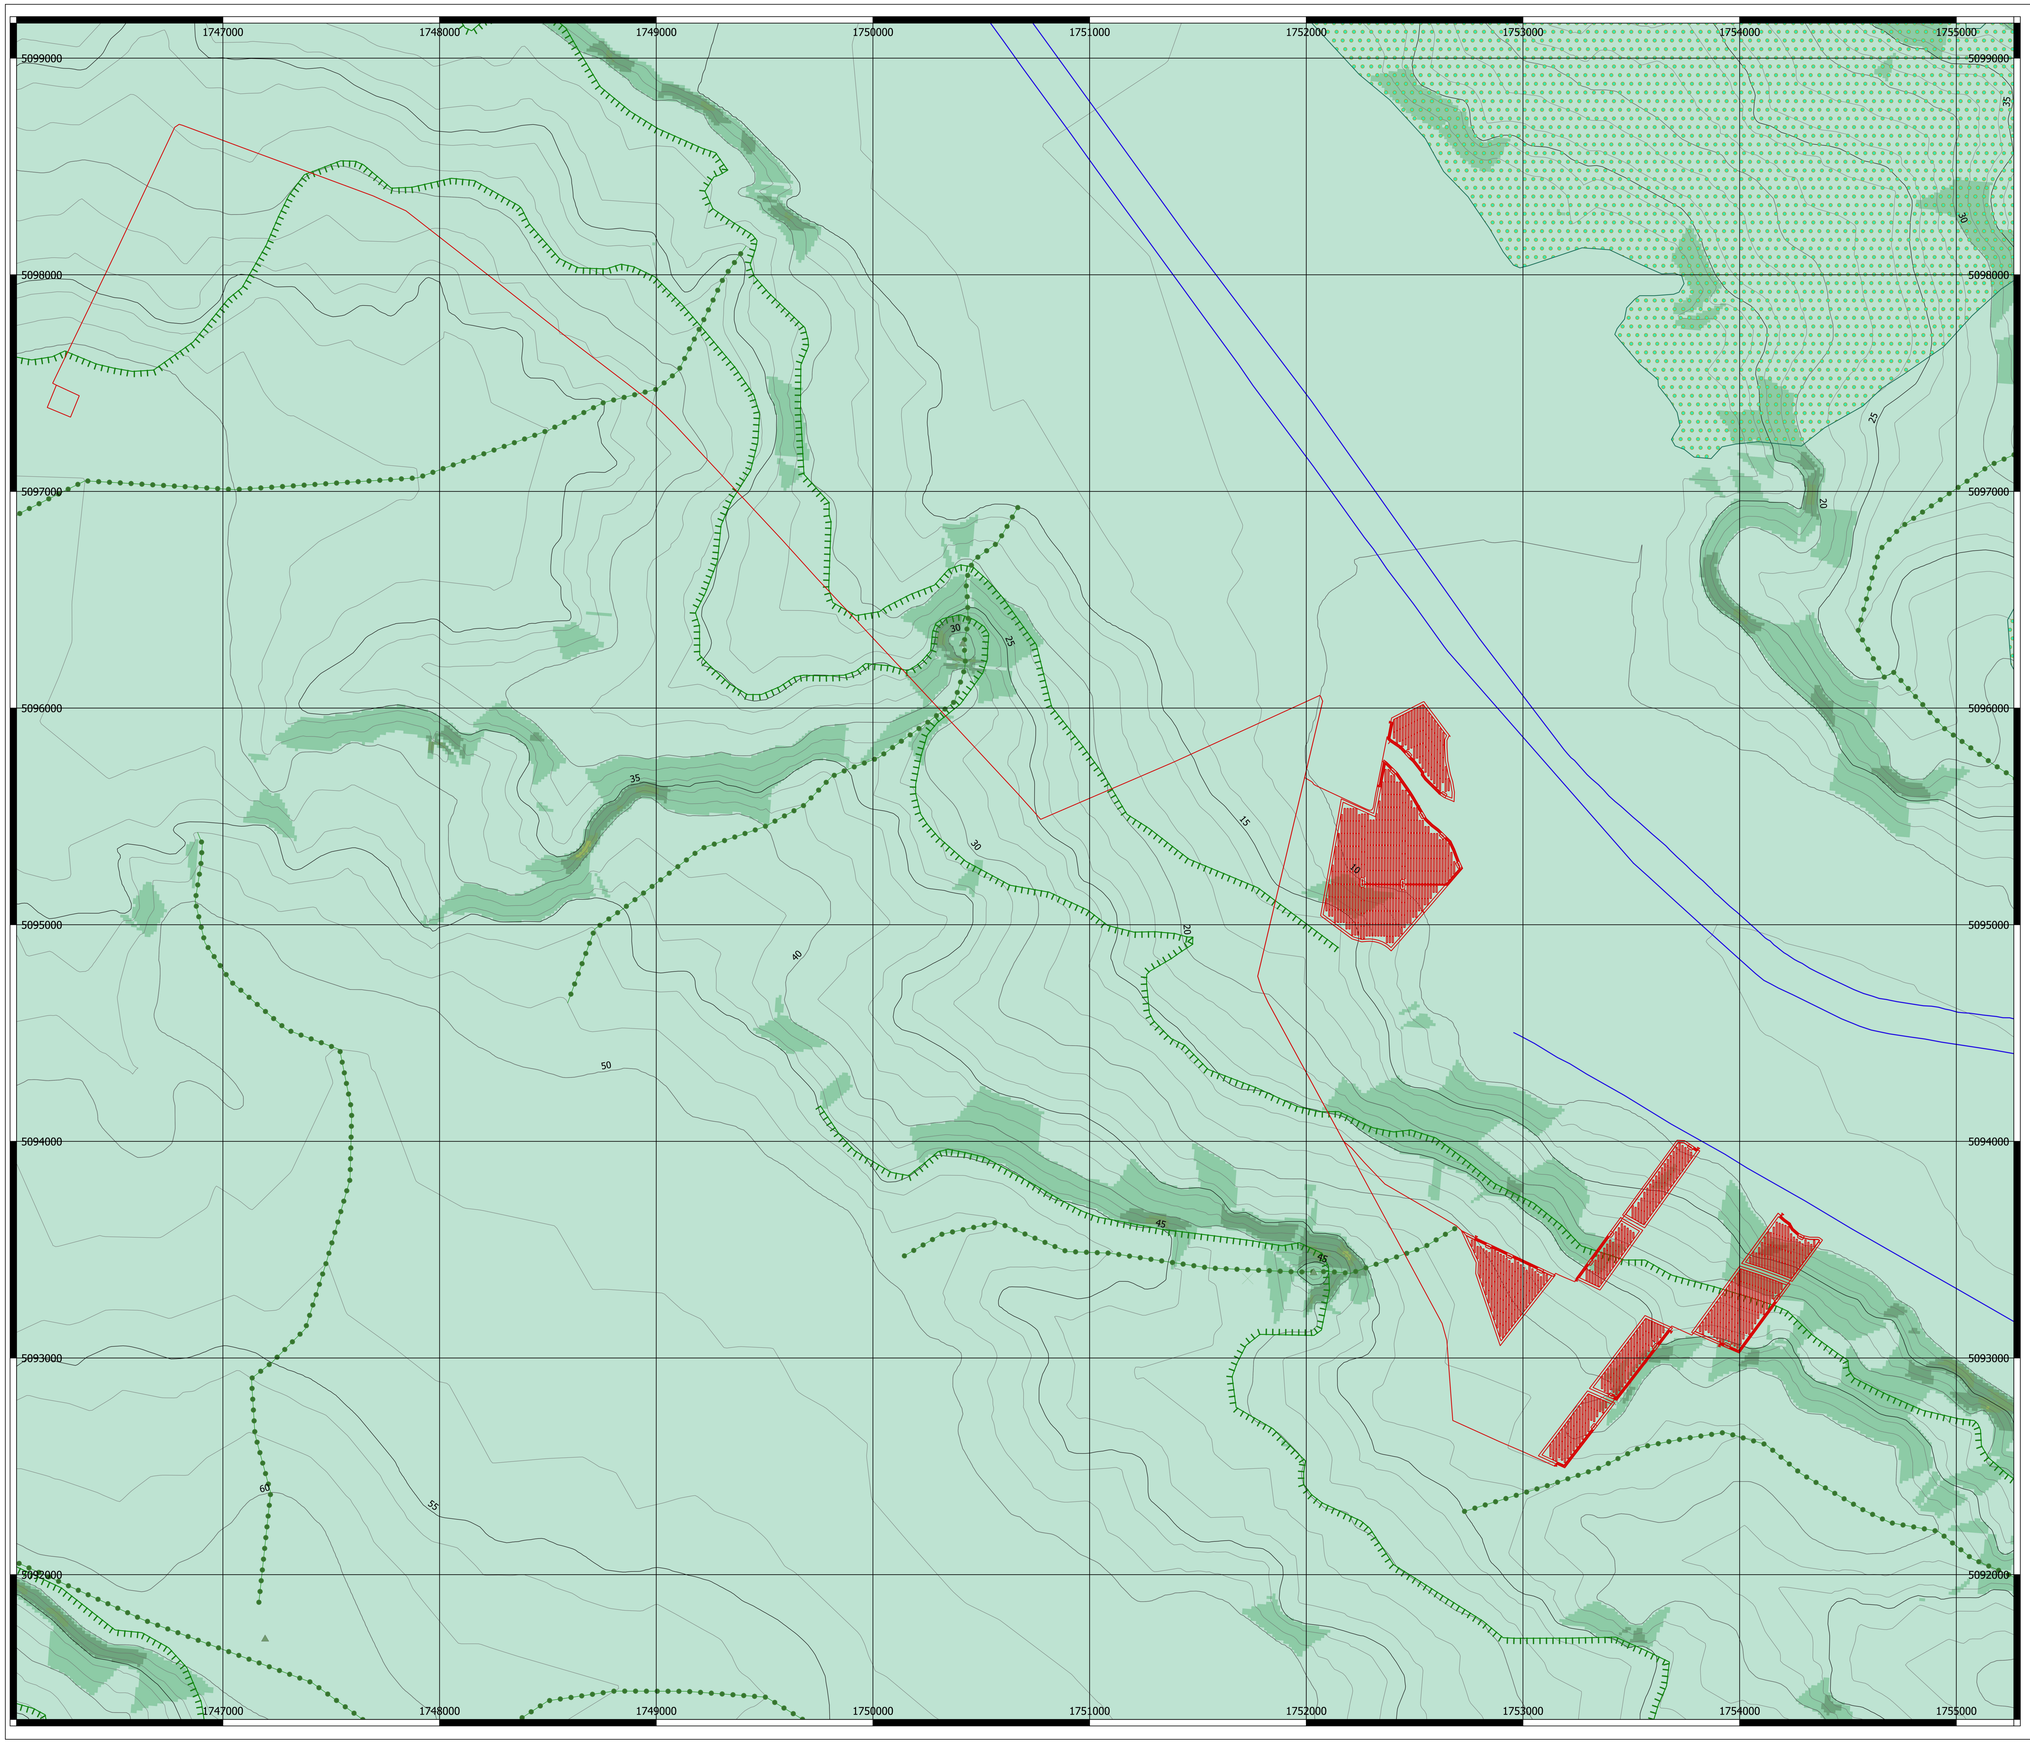

CARTA GEOMORFOLOGICA

- Layout di impianto e opere di connessione

Elementi morfologici areali

- Cava attiva o dismessa
- Conoide detritica-alluvial fan

Elementi morfologici lineari

- Bordo di terrazzo
- Dorsale-displuvio

Elementi geomorfologici puntuali

- Apex di conoide
- Sella morfologica-punto depresso su displuvio
- Top-rilievo isolato-punto elevato rispetto al suo intorno
- Curve di livello con equidistanza 2 m
- Curve di livello con equidistanza 5 m

Pendenze (°)

- <= 2,0
- 2,0 - 4,0
- 4,0 - 6,0
- 6,0 - 8,0
- 8,0 - 10,0
- 10,0 - 12,0
- 12,0 - 14,0
- 14,0 - 16,0
- 16,0 - 18,0
- 18,0 - 20,0
- 20,0 - 22,0
- 22,0 - 24,0
- 24,0 - 26,0
- 26,0 - 28,0
- 28,0 - 30,0
- 30,0 - 32,0
- 32,0 - 34,0
- > 34,0

Curve di livello e classi di pendenza ottenute dal modello digitale di elevazione con passo 10 m scaricabile dal sito INGV http://tinitaly.pi.ingv.it/Download_Area2.html7

Elementi idrici tratti dal Geoportale Nazionale, livelli WMS

Bordi di terrazzo digitalizzati dalla cartografia CarG, foglio 409-Zapponeta, in scala 1:50.000, disponibile sul sito ISPRA

0 200 400 600 m

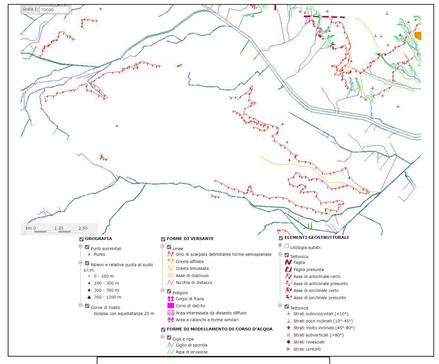

Stralcio webGis Carta Idrogeomorfologica della Puglia
http://webgis.adb.puglia.it/geomorfologica/map_default.phtml

REVISIONE REVISION	DATA DATE	DESCRIZIONE DESCRIPTION	PREPARATO PREPARED	CONTROLLATO CHECKED	VALIDATO VALIDATED
00	28/09/2021	PRIMA EMISSIONE	A.S.	A.S.	L.S.

COMUNE DI SAN MARCO IN LAMIS

COMUNE DI SAN GIOVANNI ROTONDO

REGIONE PUGLIA

PROVINCIA DI FOGGIA

COMUNE DI MANFREDONIA

Green & Green S.r.l.
Via Vittorio Alfieri,snc
87036 Rende (CS) - Italy
P.IVA 02900010782
Ph. (+39) 0984 846295
Fax (+39) 0984 1711470
info@greengreen.it
www.greengreen.it

green & green WE ENGINEERING

Il Tecnico
Dott. Geol. Agostino Scalercio

SCALERCIO AGOSTINO
10.11.2021
18:40:23
UTC

IDENTIFICAZIONE - IDENTIFICATION

CHAPTER CAP	ORDER ORDER	SUBJECT SUBJECT	PROGRESSIVO PROGRESSIVE
C	2 1	P W R	0 0 6

VALIDO PER / ISSUED FOR: DEFINITIVO

IMPIANTO AGROVOLTAICO "LA FEUDALE" E OPERE DI CONNESSIONE

NOME FILE / FILE NAME	PROIEZIONE / PROJECTION	FORMATO / FORMAT	SCALA / SCALE
Carta Geomorfologica.pdf	EUROPA		1:5.000
CLASSIFIC. / CLASSIFICATION	RIF.ARCHIVIO / ARCHIVE D.	SCALA PLOTT. / PLOT SCALE	TAVOLA / SHEET
PUBBLICA		1:1	1

Powertis

TITOLO / TITLE

CARTA GEOMORFOLOGICA