




PLANIMETRIA

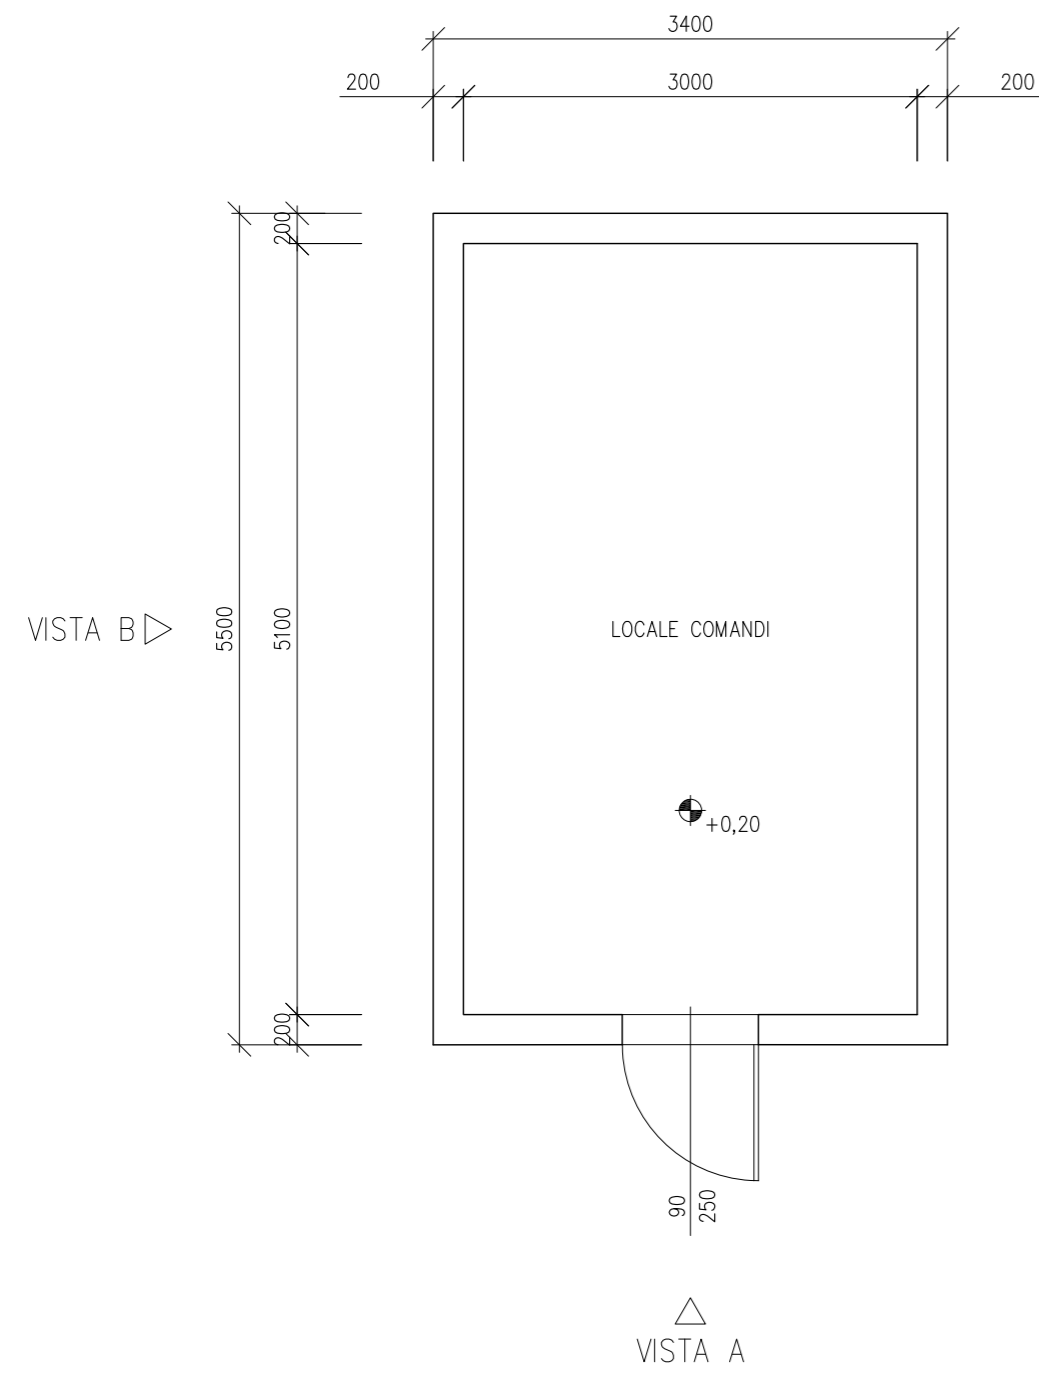


PIANTA COPERTURA

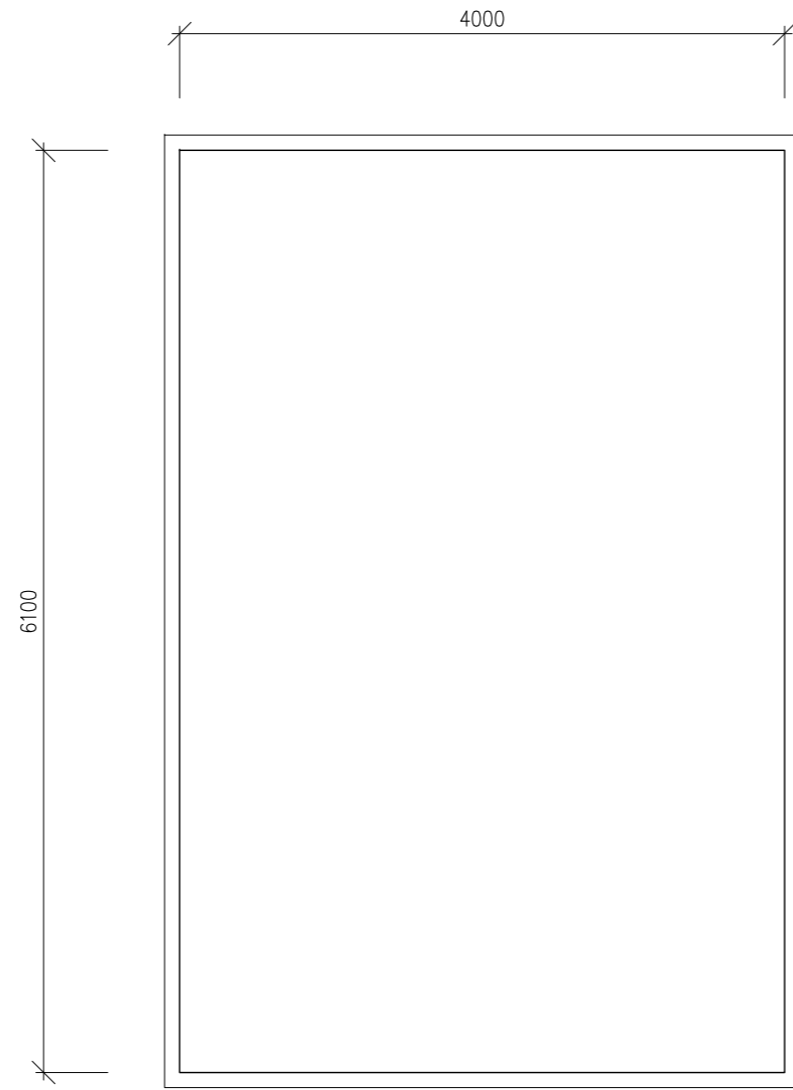

VISTA A

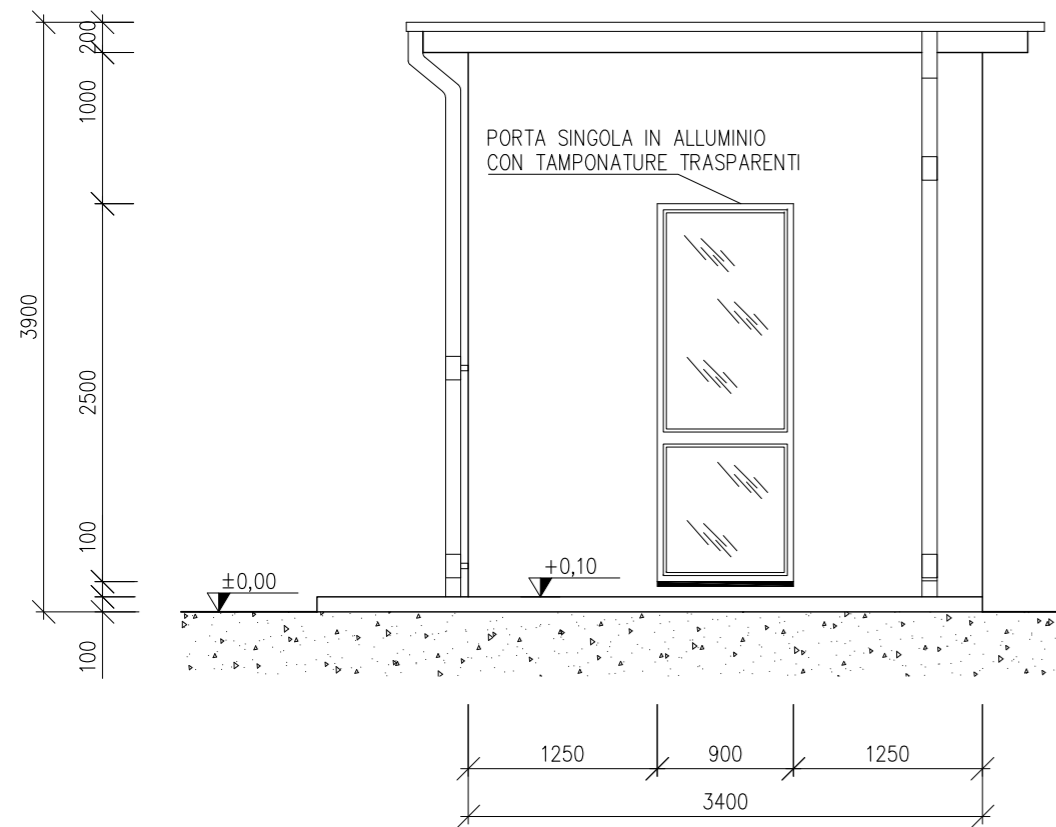

VISTA B

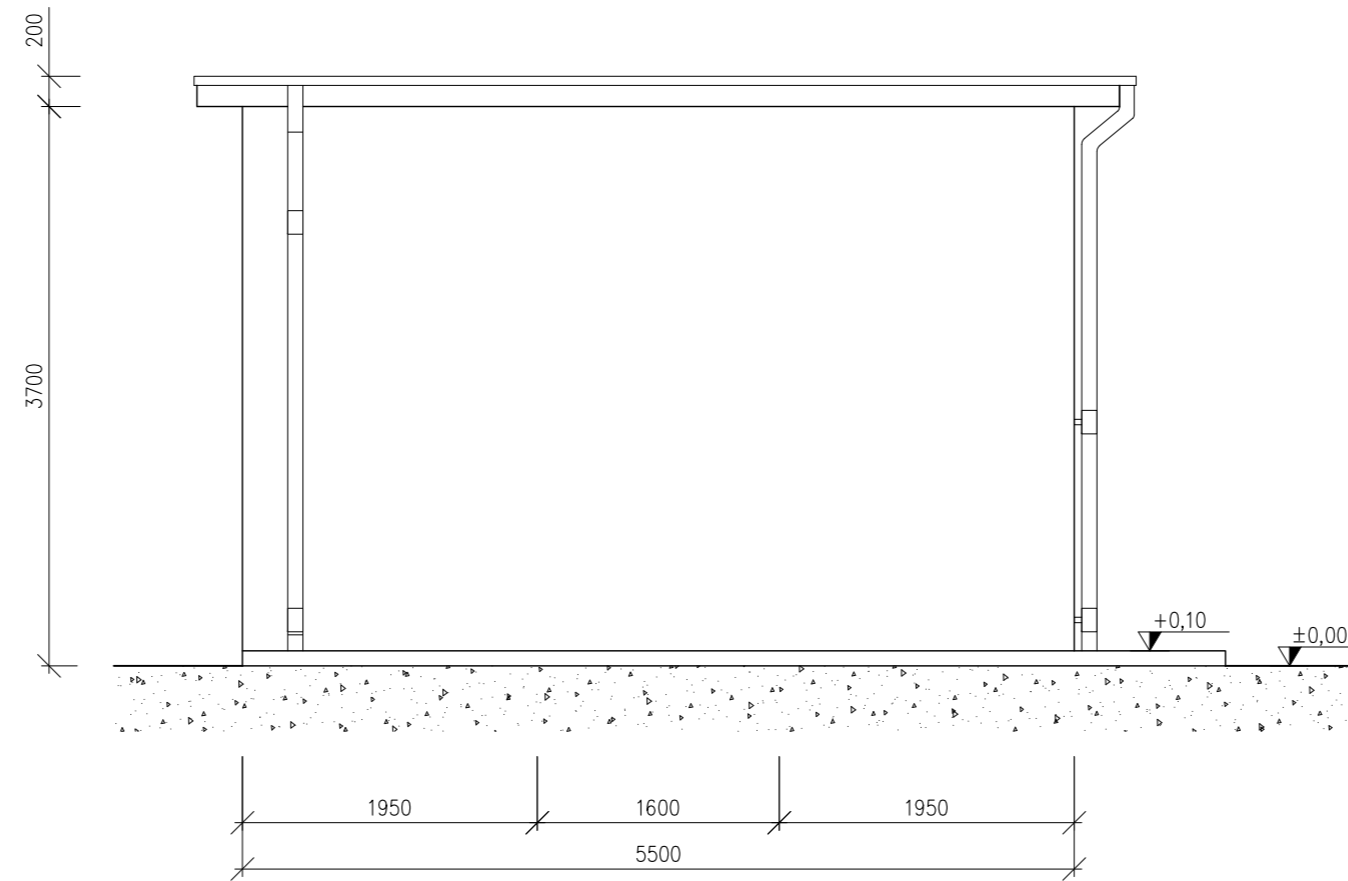

A	12/07/21	Corradini	Bolognesi	Brugnoli	Emissione per autorizzazione	
REVISIONE	DATA	ELABORATO	VERIFICATO	APPROVATO	DESCRIZIONE	
INGEGNERIA & COSTRUZIONI					IMPIANTO	
					INNANZI	
					TITOLO PUNTO DI RACCOLTA - MASSERIA PETRULLO ARCHITETTONICO FABBRICATO AREA COMUNE	
SCALA	FORMATO	FOGLIO / DI		N. DOCUMENTO		
1:50	A2	1/1		0 3 3 6 4 A		