



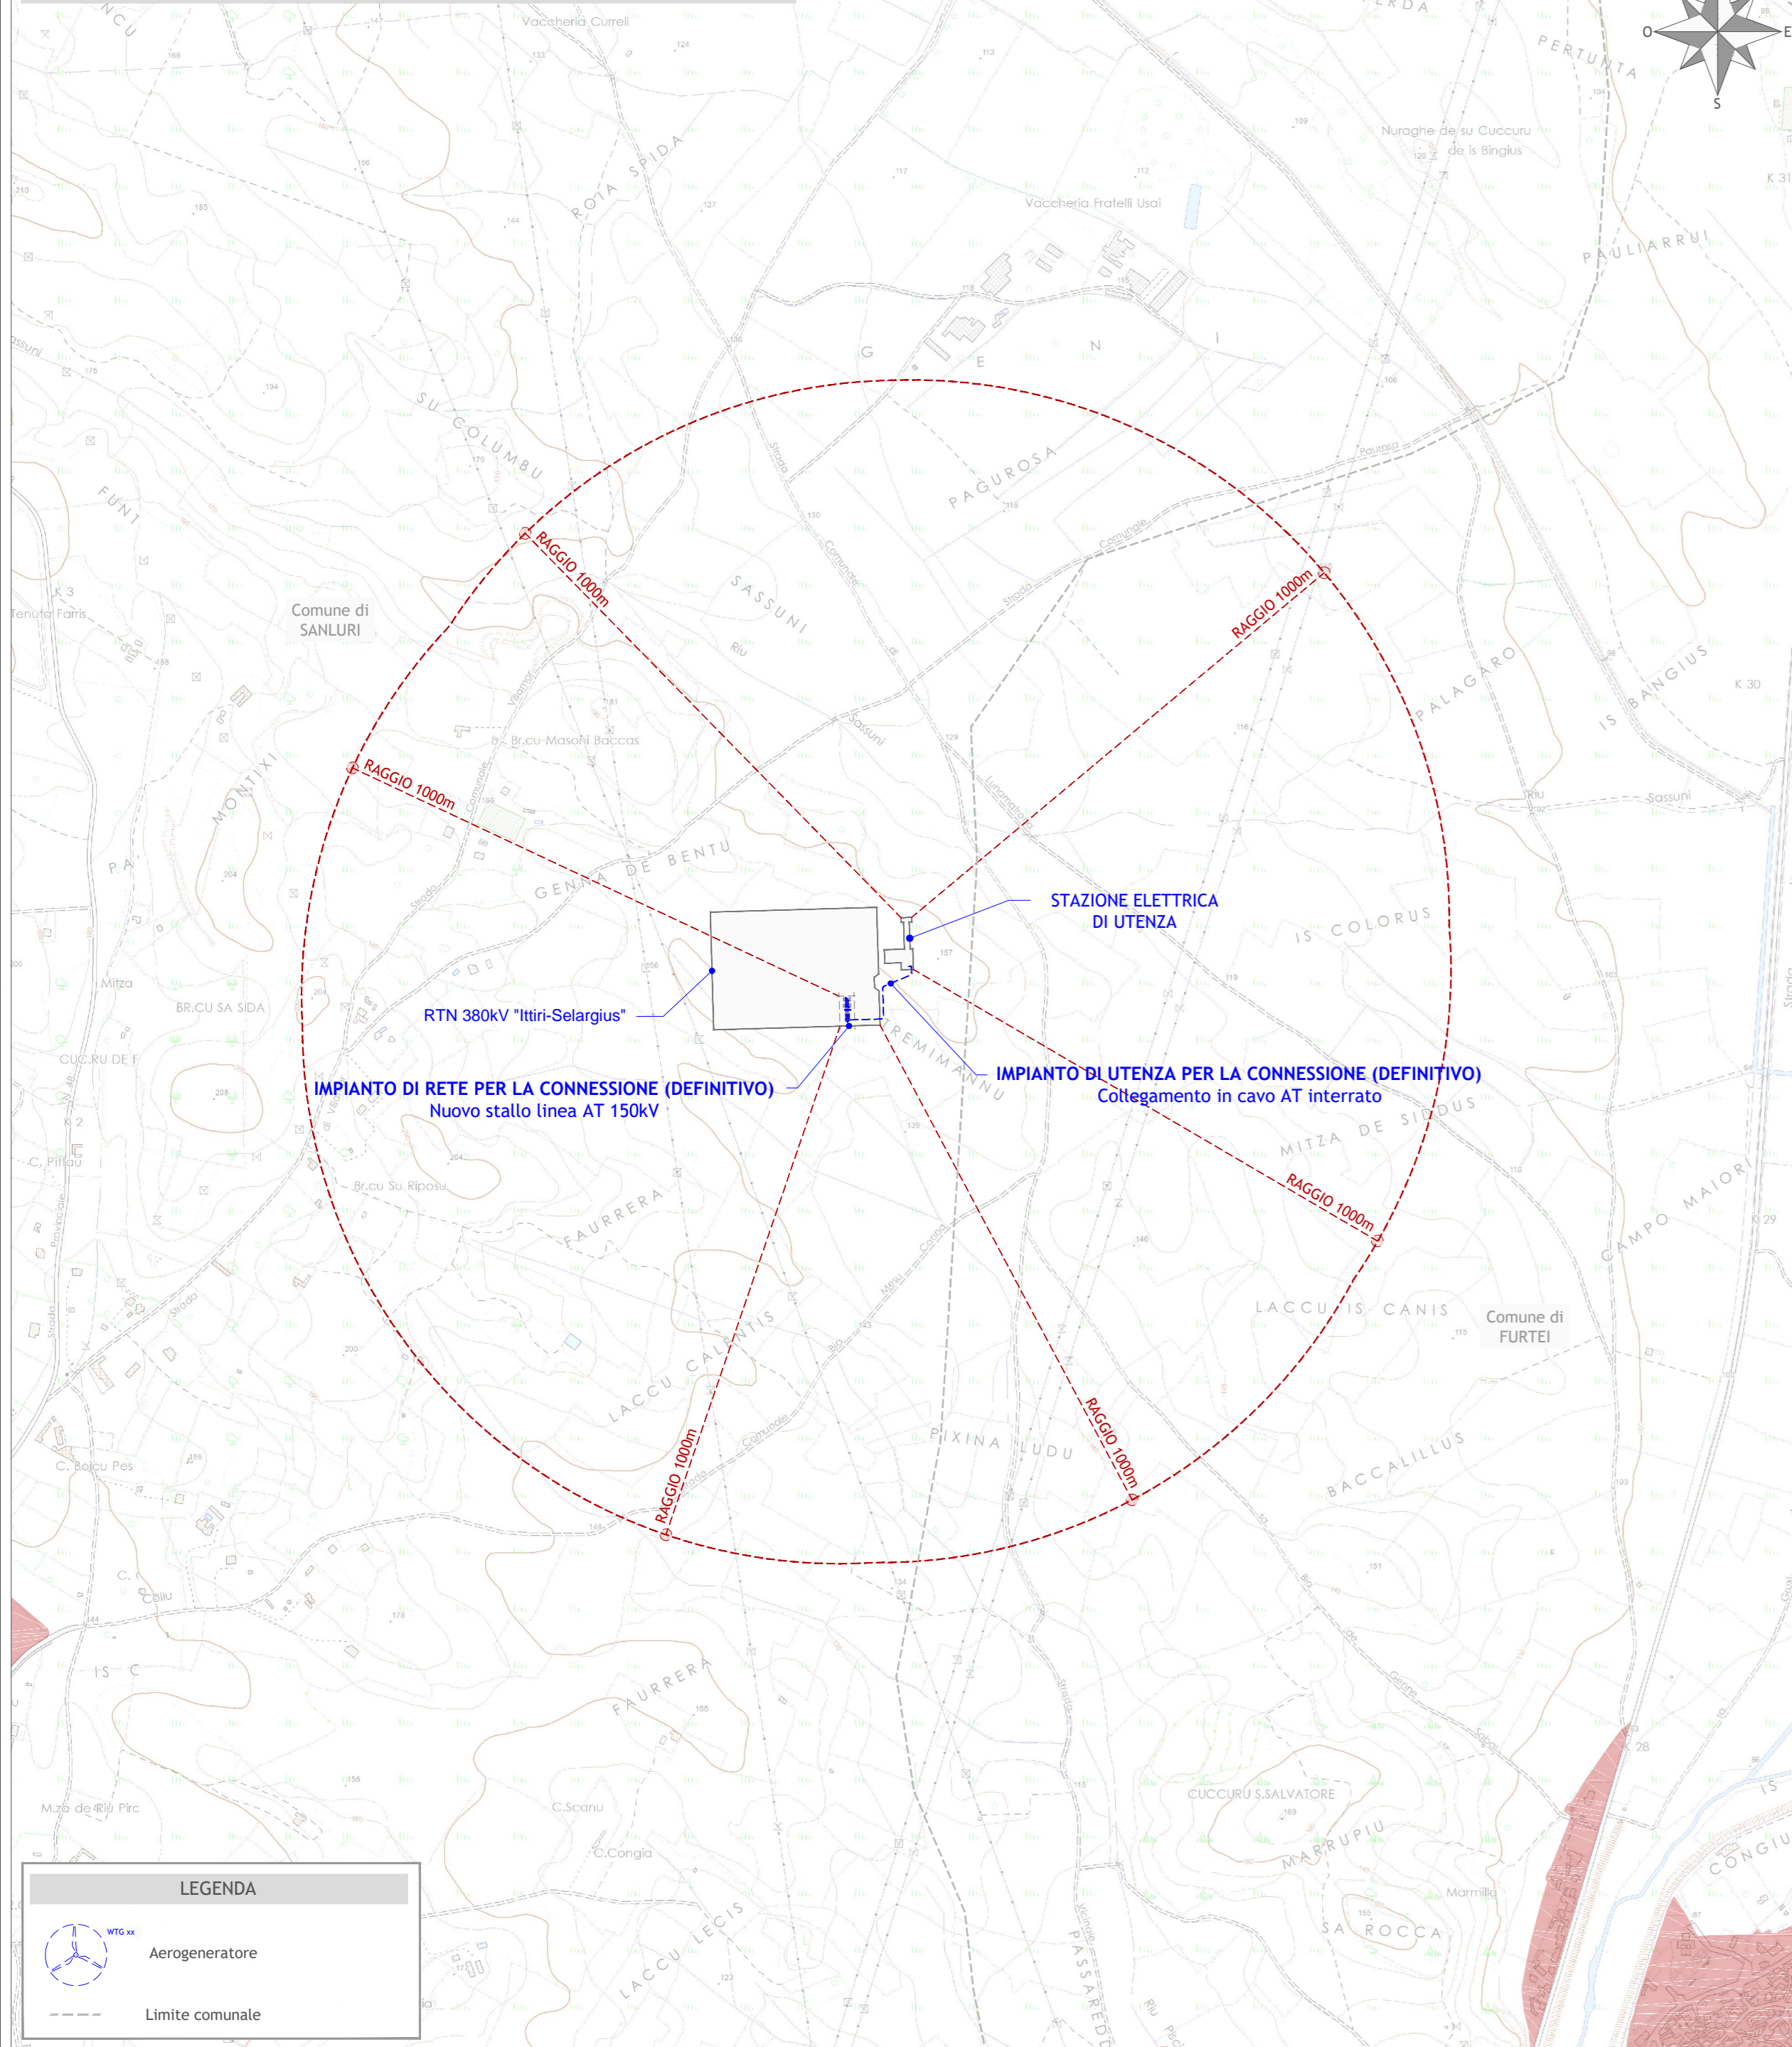


VERIFICA DISTANZE DELLA CONNESSIONE IN AT ALLA RTN DAL PERIMETRO DELL'AREA URBANA  
scala 1:10.000

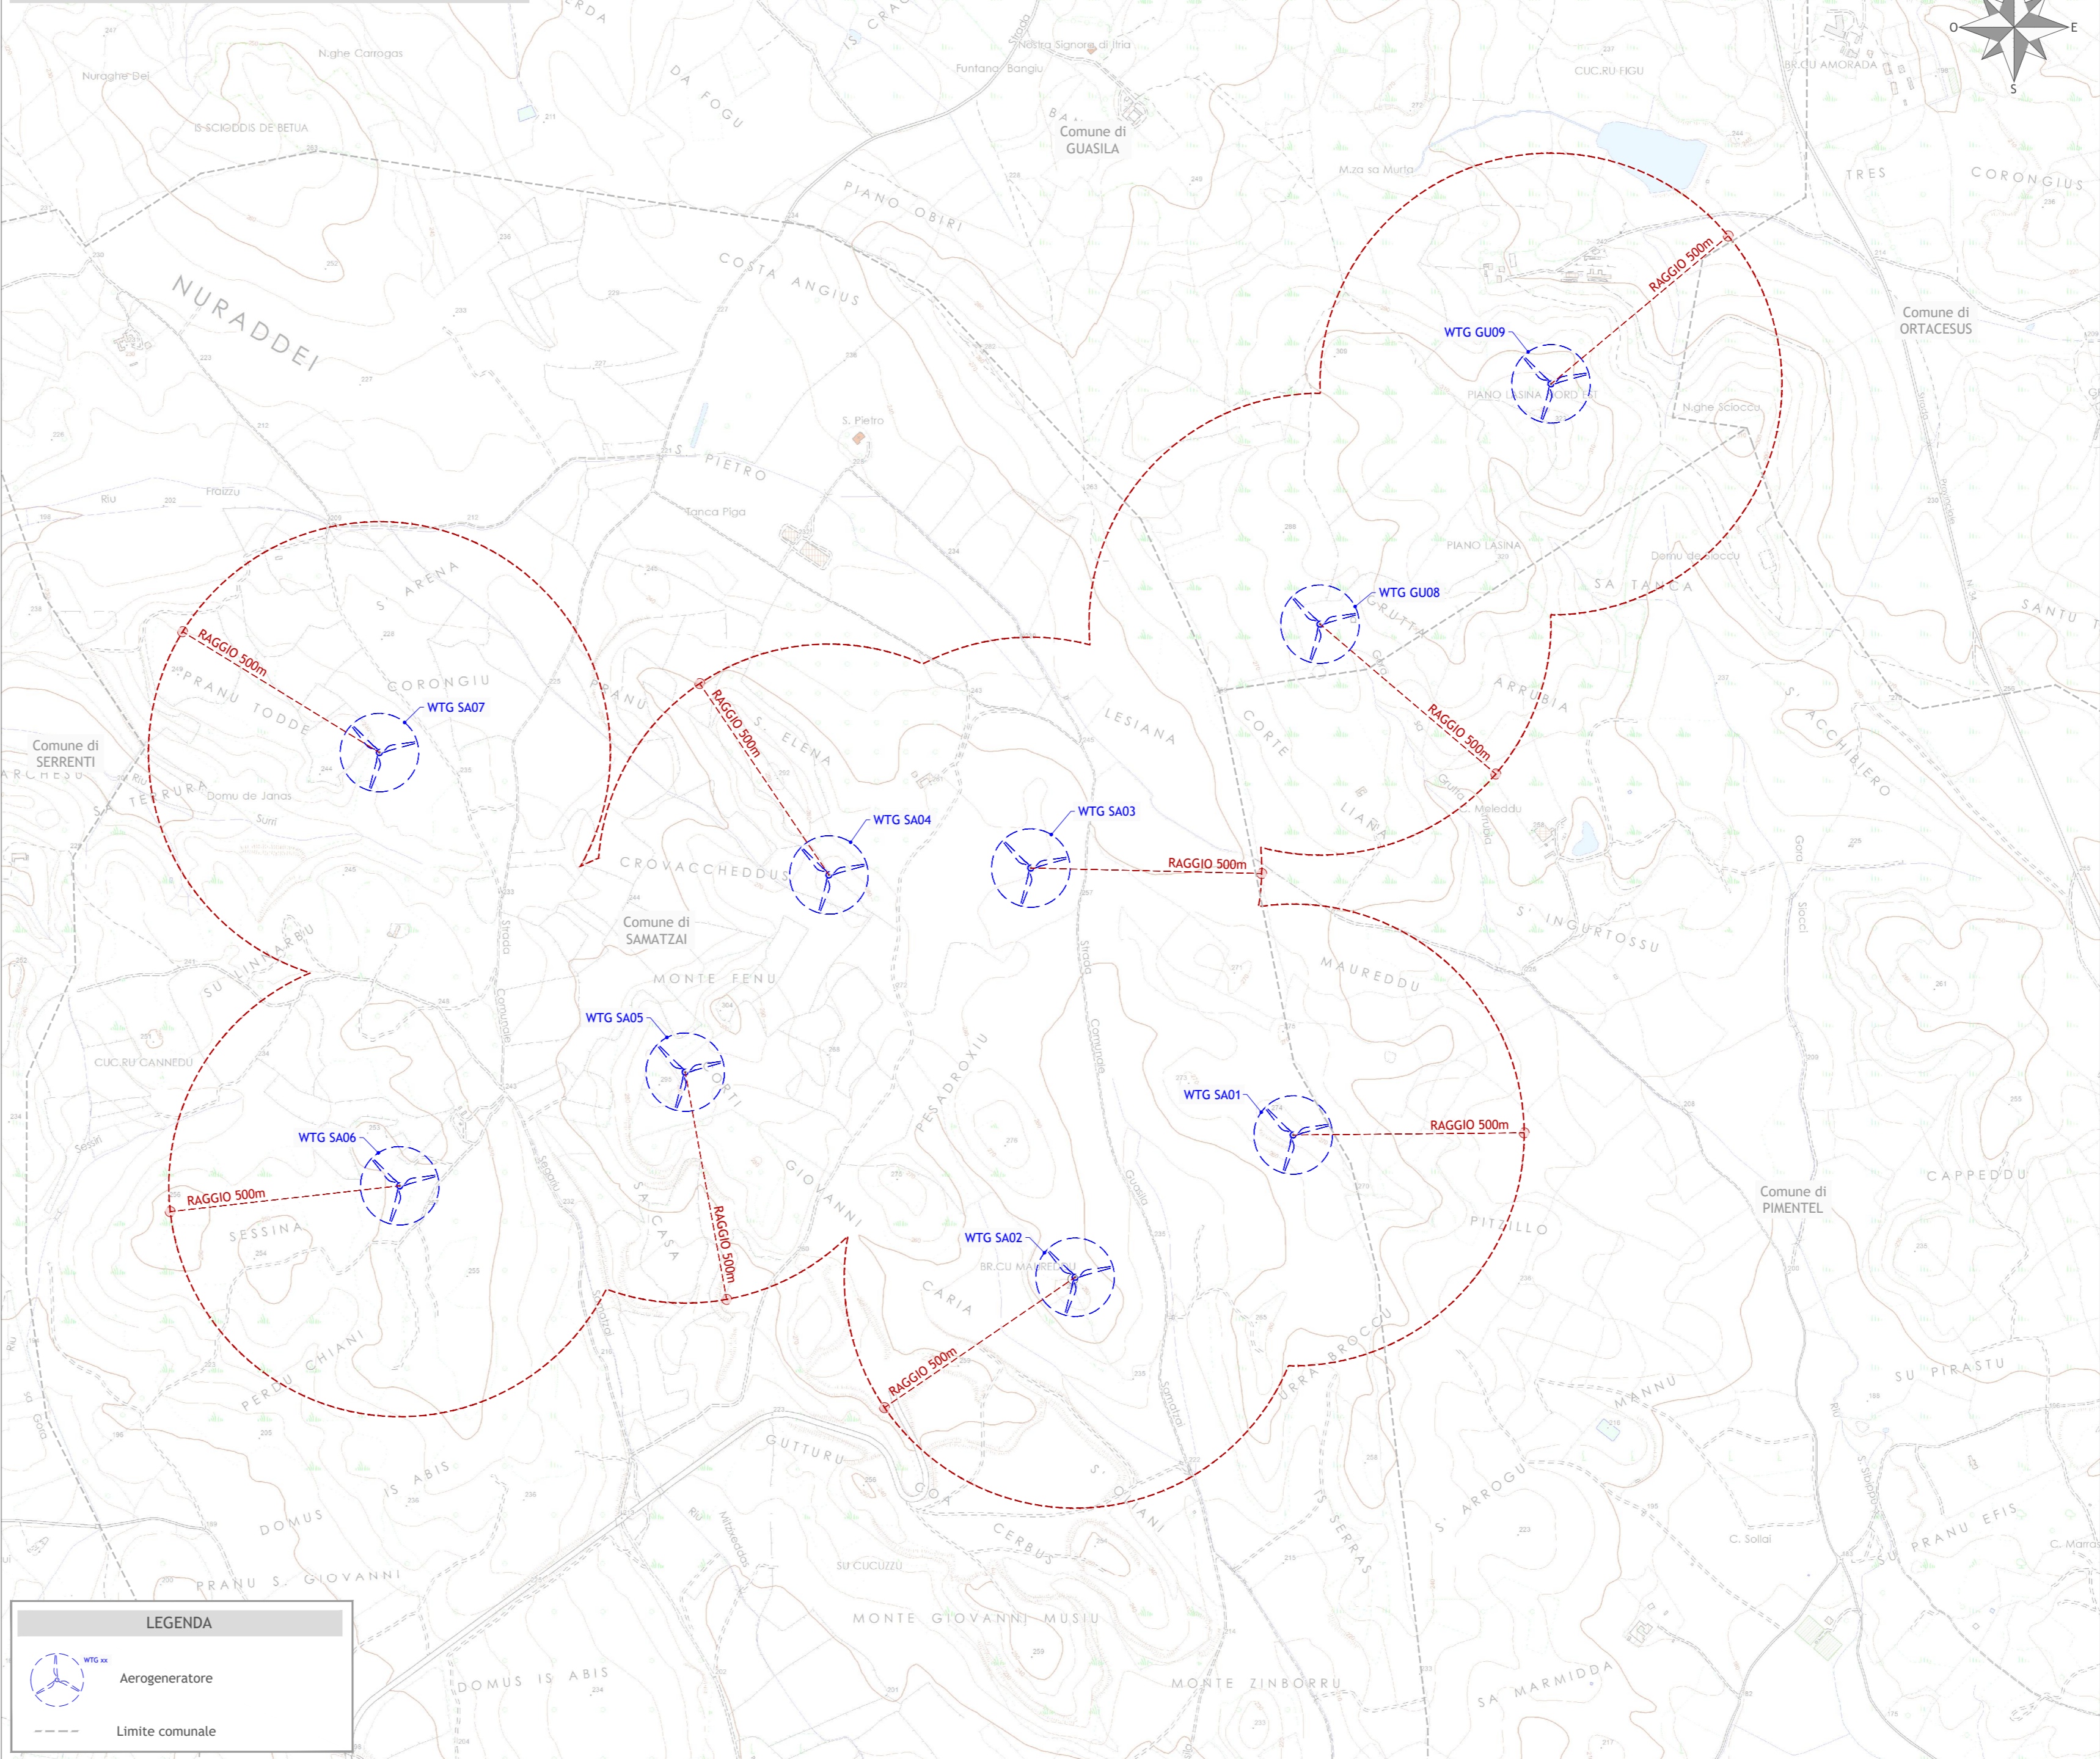

VERIFICA DISTANZE DELLE TURBINE DAL PERIMETRO DELL'AREA URBANA  
scala 1:10.000



DISTANZE DELLE TURBINE DAL PERIMETRO DELL'AREA URBANA  
(Punto 3.2 - Allegato e) alla Delib. G.R. n. 59/90 del 27.11.2020)

 Raggio 500m  
Distanza minima di ogni aerogeneratore dal perimetro dell'area urbana  
 Raggio 1000m  
Distanza minima della connessione in AT comprensiva di trasformatori ed edifici pertinenti dal perimetro dell'area urbana  
 Edificato urbano, così come definito dall'art. 63 delle NTA del PPR e perimetrato nella cartografia allegata al piano, o se più cautelativo perimetro dell'area edificabile del centro abitato così come definito dallo strumento urbanistico comunale



Regione Sardegna  
Provincia del Sud Sardegna  
Comuni di Pimentel, Samatzai, Guasila,  
Segariu, Furtei, Sanluri e Serrenti



Impianto per la produzione di energia elettrica da fonte eolica denominato "NURADDEI", avente potenza nominale pari a 50,4 MW, da realizzarsi nei Comuni di Samatzai (SU) e Guasila (SU) e relative opere connesse ed infrastrutture indispensabili nei Comuni di Segariu (SU), Pimentel (SU), Furtei (SU), Sanluri (SU) e Serrenti (SU).

TITOLO  
VERIFICA DI COMPATIBILITA' CON IL P.E.A.R.S.  
DISTANZE DI RISPETTO DAL PERIMETRO DELL'AREA URBANA

|          |                |                  |
|----------|----------------|------------------|
| Scala    | Formato Stampa | Numero documento |
| 1:10.000 | A2+            |                  |
| Foglio   |                | Commissa         |
| 1 di 1   |                | 214701           |
|          |                | Fase             |
|          |                | D                |
|          |                | Tip. doc.        |
|          |                | D                |
|          |                | Progr. doc.      |
|          |                | 0190             |
|          |                | Rev.             |
|          |                | 00               |

 **GREENENERGYSARDEGNA2**  
 Green Energy Sardegna 2 Srl  
 Piazza del Grano 3, Bolzano, P.IVA e Cod. Fisc. 02993950217  
**PROGETTO DEFINITIVO**

 **PROGETTO ENERGIA S.R.L.**  
 Via Serra 8, 63021, Ancona (PS) (AN)  
 Tel. +39 051 491111  
 www.progettoenergia.biz - info@progettoenergia.biz  
 SERVIZI DI INGEGNERIA INTEGRATI  
 PROGETTISTA  


Sul presente elaborato sussiste il DIRITTO DI PROPRIETA'. Qualsiasi utilizzo non preventivamente autorizzato sarà perseguito ai sensi della normativa vigente.

| Rev. | Data       | Descrizione revisione        | Redatto  | Controllato | Approvato   |
|------|------------|------------------------------|----------|-------------|-------------|
| 00   | 23.11.2021 | EMISSIONE PER AUTORIZZAZIONE | L. CONTE | A. CATALDO  | M. LO RUSSO |
|      |            |                              |          |             |             |
|      |            |                              |          |             |             |