



**PLANIMETRIA TRATTO S - T**  
Scala 1:1000

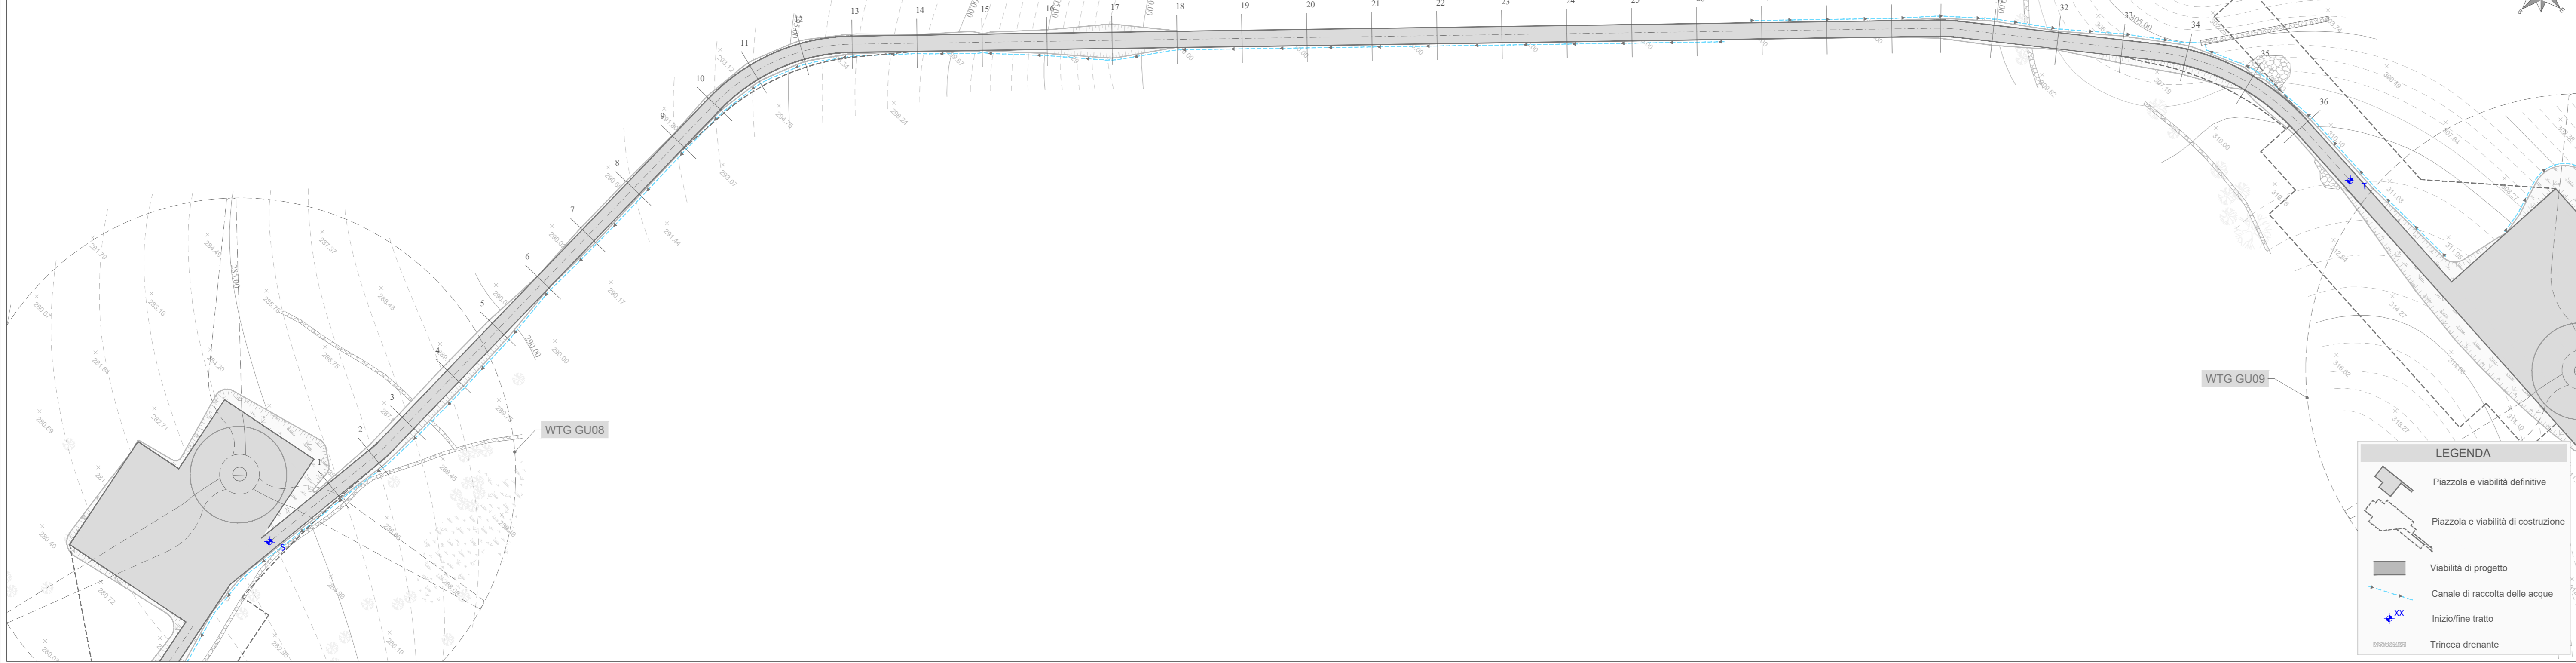

**LEGENDA**

- Piazzola e viabilità definitive
- Piazzola e viabilità di costruzione
- Viabilità di progetto
- Canale di raccolta delle acque
- Inizio/fine tratto
- Trincea drenante

**PROFILO LONGITUDINALE TRATTO S - T**  
Scala 1:1000

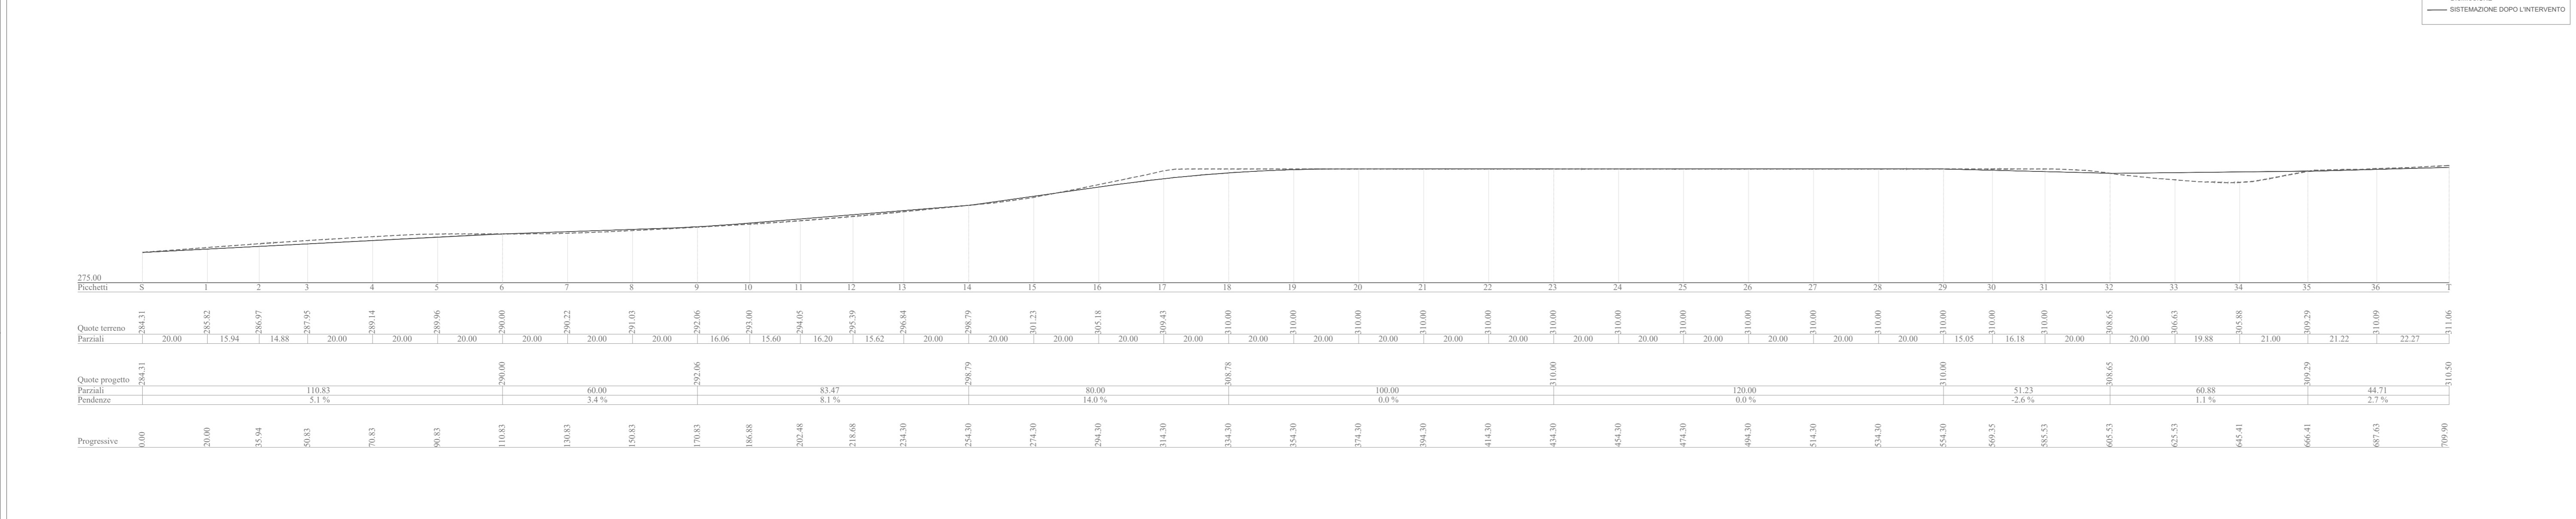

Regione Sardegna  
Provincia del Sud Sardegna  
Comuni di Pimentel, Samatzai, Guasila,  
Segariu, Furtei, Sanluri e Serrenti



Impianto per la produzione di energia elettrica da fonte eolica denominato "NURADDEI", avente potenza nominale pari a 50,4 MW, da realizzarsi nei Comuni di Samatzai (SU) e Guasila (SU) e relative opere connesse ed infrastrutture indispensabili nei Comuni di Segariu (SU), Pimentel (SU), Furtei (SU), Sanluri (SU) e Serrenti (SU).

**VIABILITA' INTERNA AL PARCO:**  
PLANIMETRIA CON PROFILO LONGITUDINALE DI PROGETTO TRATTO S - T

Scala	Formato Stampa	Numero documento
1:1000	A2+	
Foglio	Commissa	Fase Tipo doc. Progr. doc. Rev.
1 di 1	214701	D D 0224 00

Proponente

**GREENENERGYSARDEGNA2**  
Green Energy Sardegna 2 Srl  
Piazza del Grano 3, Bolzano, P.IVA e Cod. Fisc. 02993950217

PROGETTO DEFINITIVO

Progettazione

**PROGETTO ENERGIA S.R.L.**  
Via Serra 6 B3031 Arzano Ispiro (AV)  
Tel. +39 0828 991313  
www.progettoenergia.biz - info@progettoenergia.biz  
SERVIZI DI INGEGNERIA INTEGRATI  
INFORMATICA CONTABILITA' E PERIZIALE

Progettista

**MASSIMO LO RUSSO**  
ISCRITTO ALL'ALBO PROFESSIONALE COL. N. 1555 ONI

Sul presente elaborato sussiste il DIRITTO di PROPRIETA'. Qualsiasi utilizzo non preventivamente autorizzato sarà perseguito ai sensi della normativa vigente.

Rev.	Data	Descrizione revisione	Redatto	Controllato	Approvato
00	23.11.2021	EMISSIONE PER AUTORIZZAZIONE	L. CONTE / M. PIZZULO	G. LO RUSSO	M. LO RUSSO