Firmato digitalmente da:
RICCIARDINI PIETRO
Firmato il 17/12/2021 14:53
Seriale Certificato: 709896
Valido dal 08/09/2021 al 08/09/2024
InfoCamere Qualified Electronic Signature CA

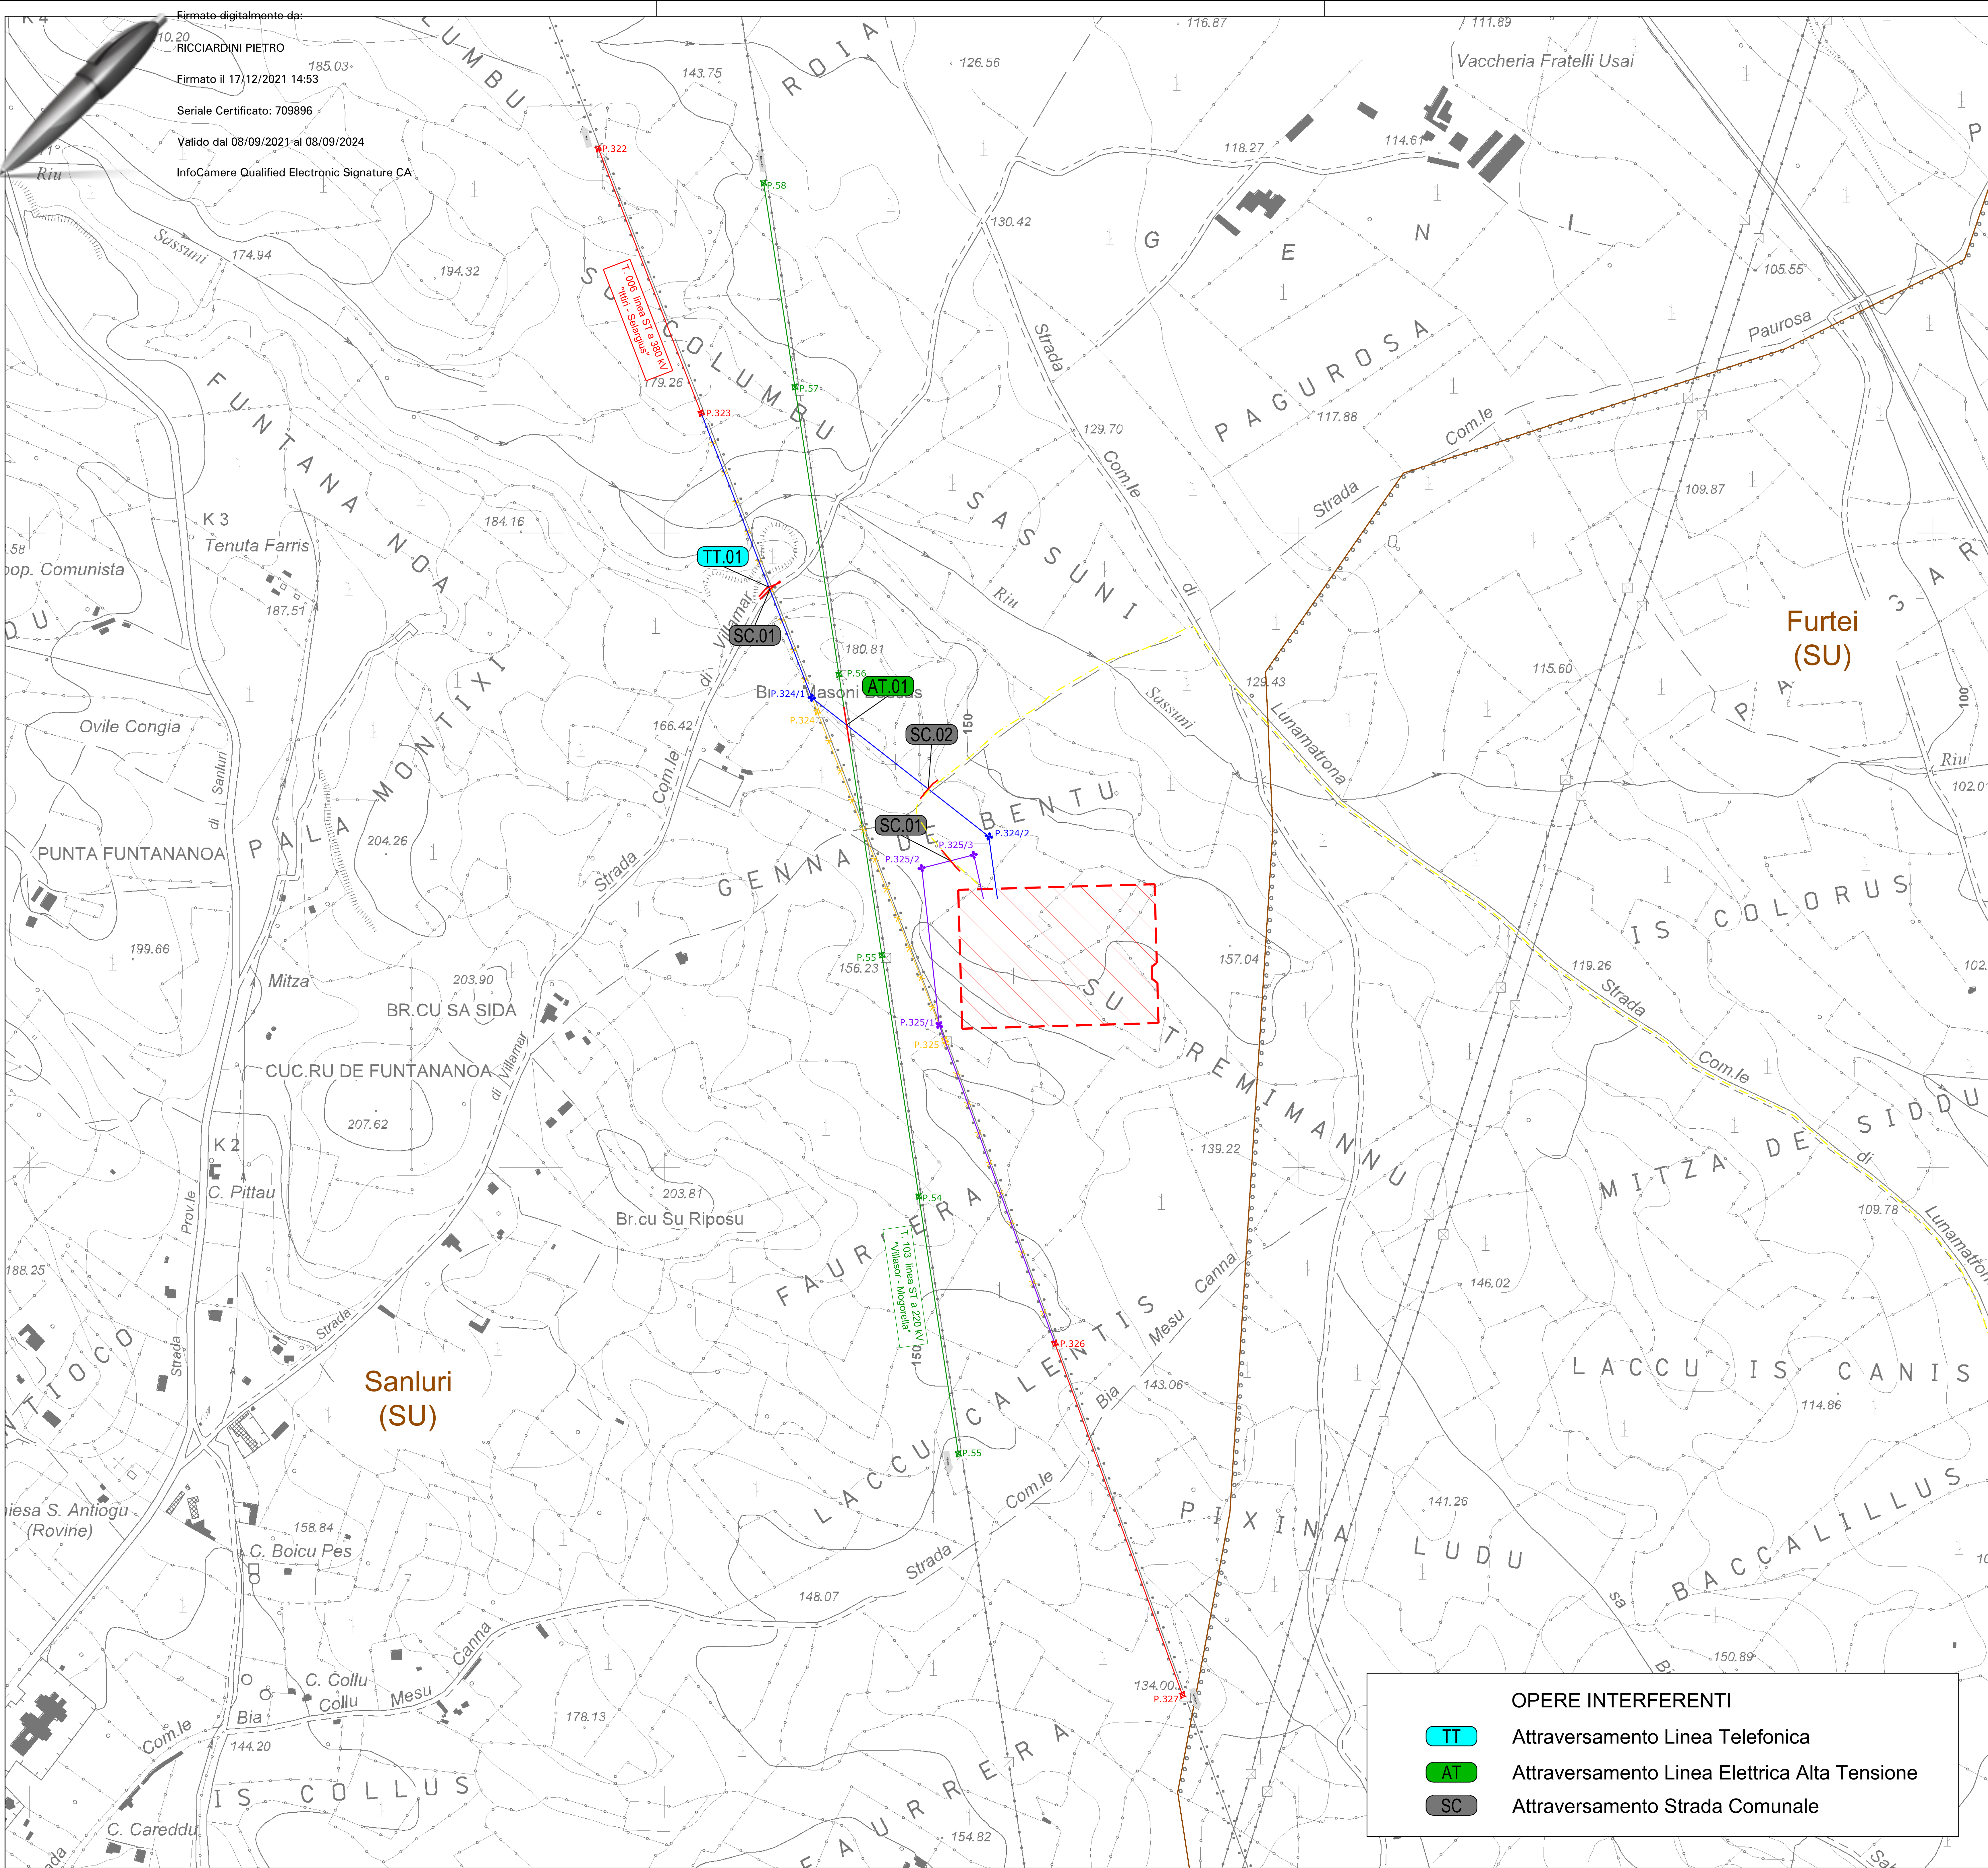

INQUADRAMENTO - scala 1:200.000

LEGENDA:

- Limiti Comunali
- Linea aerea AT esistente 380 kV
- Linea aerea AT esistente 220 kV

OPERE IN PROGETTO:

- SE Sanluri
- Elettrodotto aereo a 380kV "Ittiri - SE Sanluri"
- Elettrodotto aereo a 380kV "SE Sanluri - Selargius"
- Demolizione tratto di elettrodotto aereo esistente

Fonte base cartografica:
CTR al 10.000 -> geoportale cartografico Sardegna (https://www.sardegnageoportale.it/webgis2/sardegnamappe/?map=download_raster

OPERE INTERFERENTI

TT	Attraversamento Linea Telefonica
AT	Attraversamento Linea Elettrica Alta Tensione
SC	Attraversamento Strada Comunale

ORDINE DEI GEOLOGI della LOMBARDIA – NICOLA RICCIARDINI geologo specialista Albo n. 1293 AP sezione A

ORDINE INGEGNERI DELLA PROVINCIA DI SONDRIO – Dott. Ing. PIETRO RICCIARDINI n. 449 Sezione A a-Civile e ambientale b-Industriale c-Dell'informazione

REVISIONE N.	DATA	DESCRIZIONE	ELABORATO	VERIFICATO	APPROVATO
00	dicembre 2021	Prima emissione	Geotech S.r.l.	Ing. P.Ricciardini	Dott. N.Ricciardini

PROGETTISTA

GEOTECH S.r.l.
SOCIETA' DI INGEGNERIA
Via T.Nani, 7 Morbegno (SO)
Tel. +39 0342610774
E-mail: info@geotech-srl.it
Sito: www.geotech-srl.it

SOCIETA' CERTIFICATA

TÜV PROFI CERT ISO 9001 + 14001 73 100/104 4379

PROGETTO

REALIZZAZIONE NUOVA STAZIONE ELETTRICA 150/380 KV "SE SANLURI" E OPERE CONNESSE

COMMITTENTE

GREENENERGYSARDEGNA2

CODICE	ELABORATO
T018	Corografia con opere attraversate Raccordi aerei

DATA	SCALA	UBICAZIONE
Dicembre 2021	1:5.000	Regione Sardegna, Provincia Sud Sardegna

LIVELLO DI PROGETTO	CODIFICA ELABORATO
Definitivo	G855_DEF_T_018_Coro_op_attr_racc_1-1_REV00

Questo documento contiene informazioni di proprietà della Geotech S.r.l. e deve essere esclusivamente utilizzato dal destinatario in relazione alle finalità per le quali è stato ricevuto. E' vietata qualsiasi forma di riproduzione o divulgazione senza l'esplicito consenso di Geotech S.r.l.