


Nuova viabilità  
di connessione all'esistente

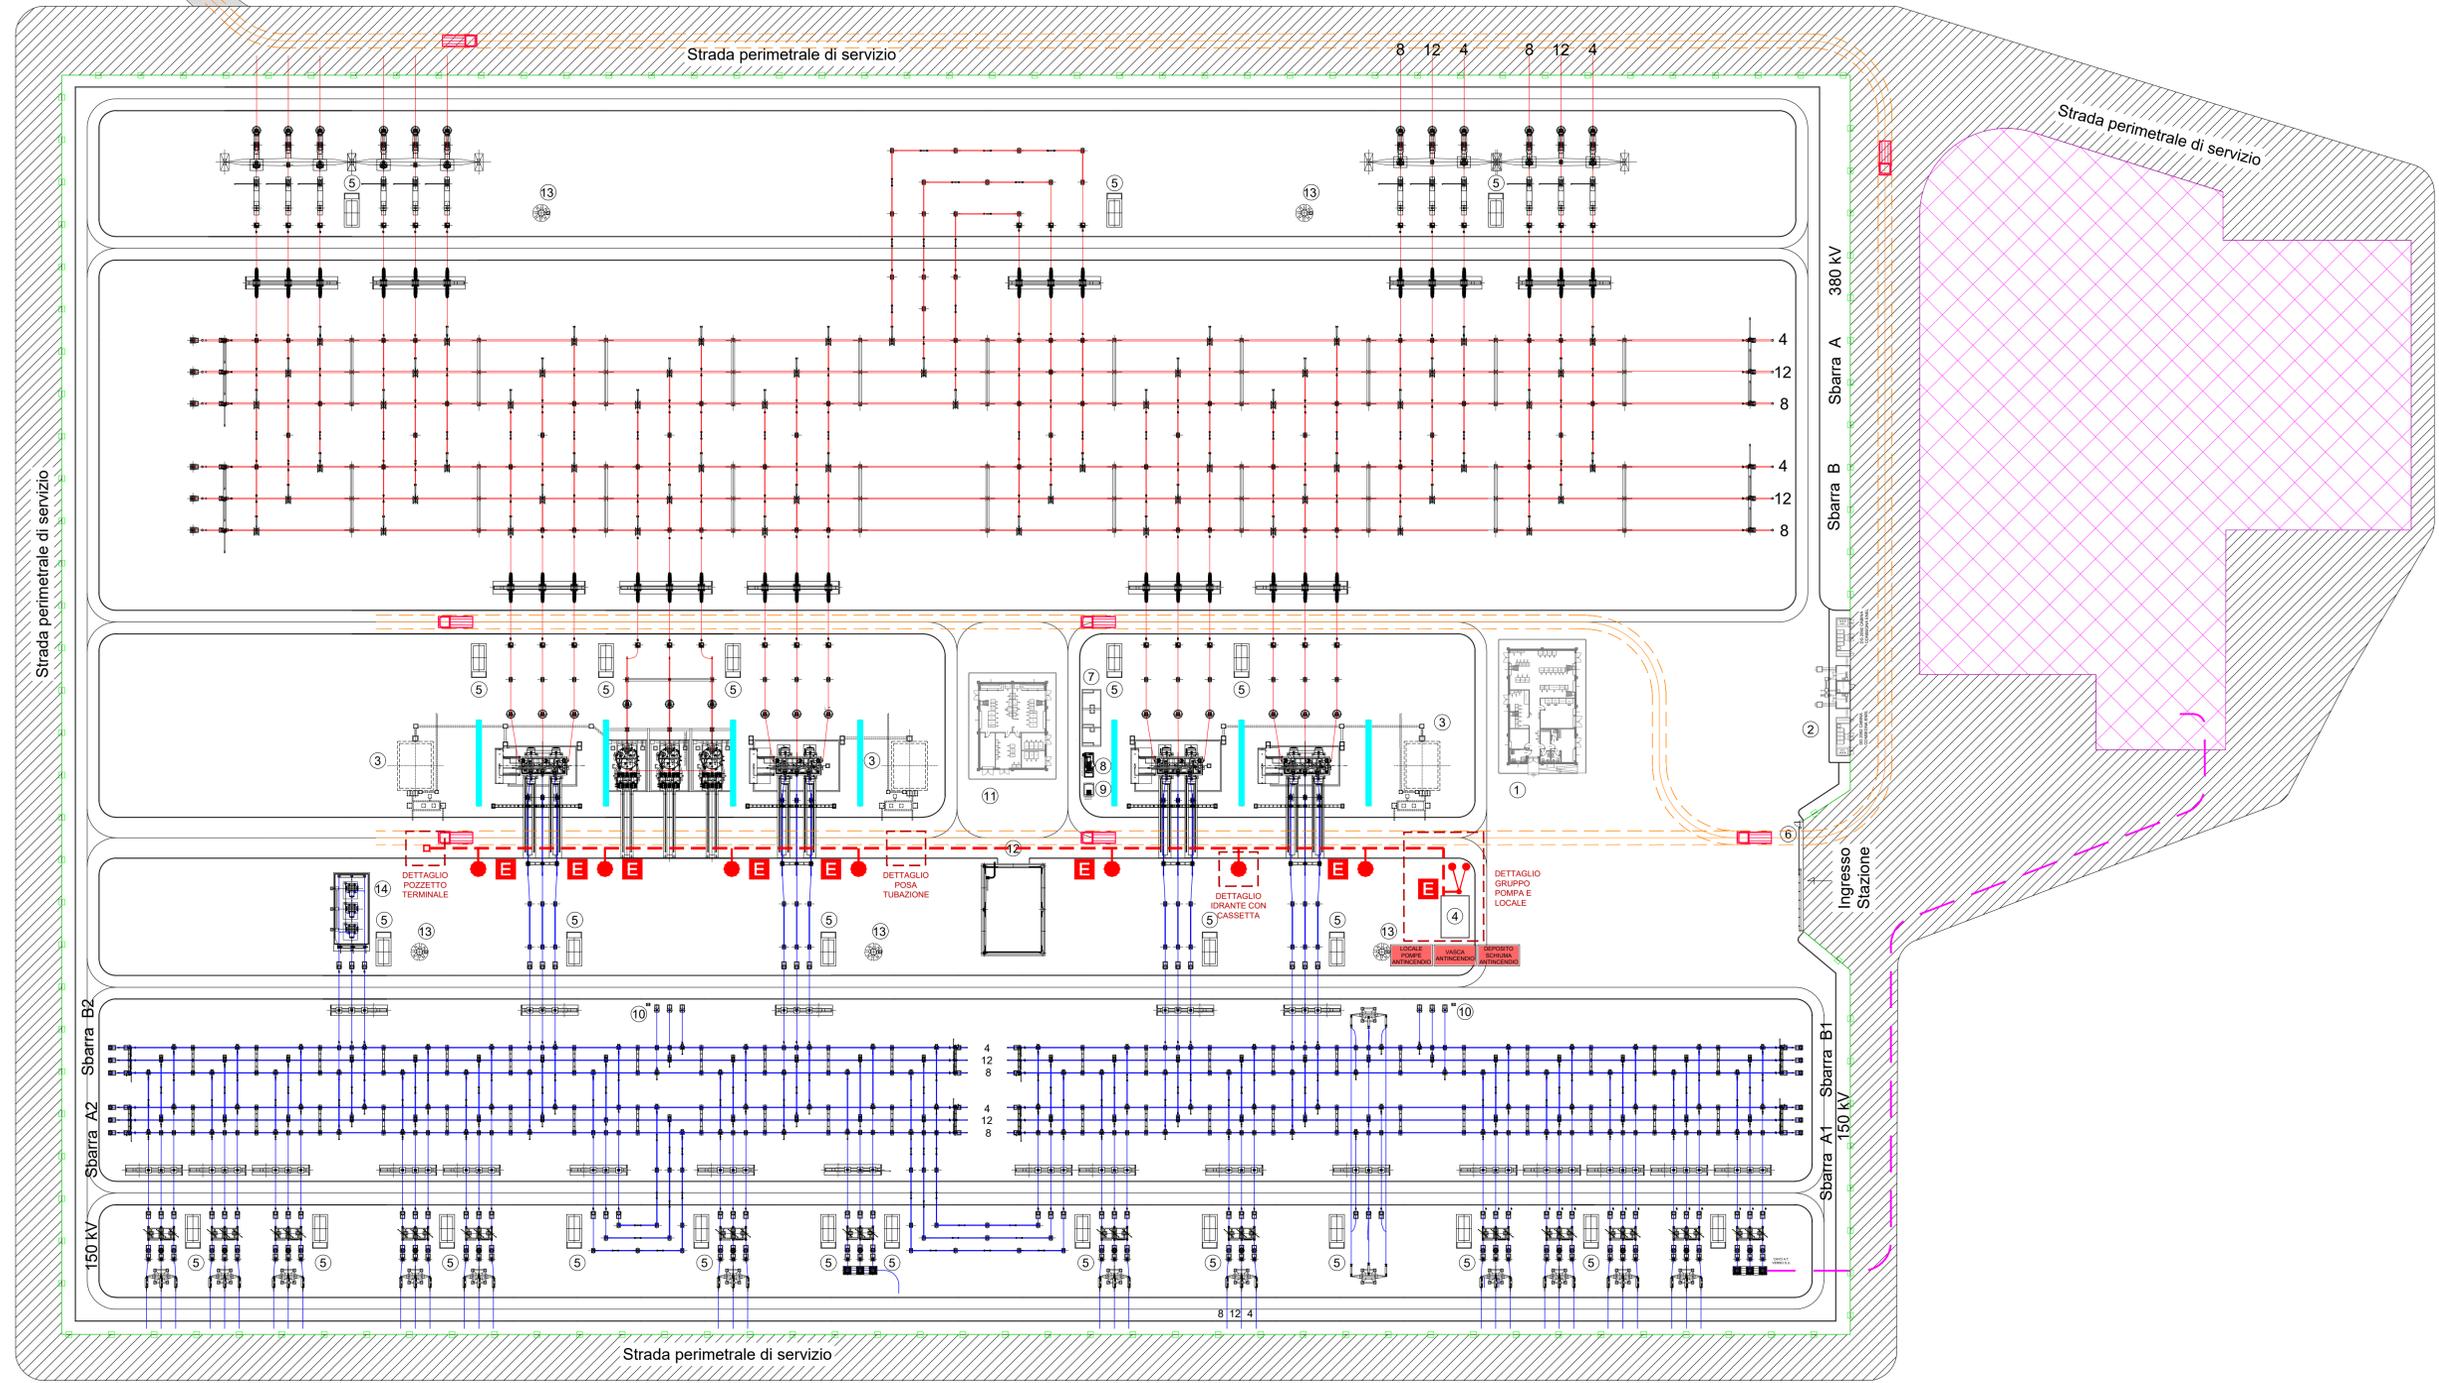

- ### LEGENDA
- 1 EDIFICIO COMANDI
  - 2 EDIFICIO PUNTI DI CONSEGNA ALIM. MT S.A. (DG 2092)
  - 3 VASCA RACCOLTA OLIO TRASFORMATORI
  - 4 VASCA RISERVA VV.FF.
  - 5 CHIOSCHI APP. PERIFERICHE SISTEMA DI CONTROLLO
  - 6 CANCELLO CARRAIO APRIBILE A DUE ANTE
  - 7 FONDAZIONE TRASFORMATORI MT/bt (con copertura)
  - 8 GE
  - 9 SERBATOIO GASOLIO INTERRATO
  - 10 TRASFORMATORI INDUTTIVI DI POTENZA (TIP)
  - 11 EDIFICIO SERVIZI AUSILIARI
  - 12 EDIFICIO MAGAZZINO
  - 13 TORRI FARO
  - 14 CONDENSATORI DI RIFASAMENTO 150 KV
- RECINZIONE ESTERNA
- ▨ Ingombro stazione utente: vedi "G855\_DEF\_T\_045\_Plan\_sez\_elltrrom\_SU\_1-1\_REV00"
- Cavo interrato di utenza

- ### LEGENDA ANTINCENDIO
- Attacco motopompa VVF UNI 70
  - Autopompa Vigili del Fuoco e percorso Raggio minimo di sterzo 13.00m
  - LOCALI ANTINCENDIO
  - LOCALI POMPE ANTINCENDIO
  - DEPOSITO SCHIUMA ANTINCENDIO
  - Idrante soprasuolo (2 UNI 70 + 1 UNI 100)
  - Estintore a polvere classe 21A 113B
  - Setto tagliafuoco REI 60
  - Tubazione interrata in PEAD PN 16 - DN 200

REVISIONE	DATA	DESCRIZIONE	ELABORATO	VERIFICATO	APPROVATO
00	dicembre 2021	Prima emissione	Geotech S.r.l.	Ing. P. Riccardi	Dot. N. Riccardi

PROGETTISTA: **GEOTECH S.r.l.**  
 SOCIETA' DI INGEGNERIA  
 Via T. Nani, 7 Montebello (SU)  
 Tel. +39 0542 101774  
 E-mail: info@geotech-srl.it  
 Sito: www.geotech-srl.it

SOCIETA' CERTIFICATA  
**TUV PROTEC**  
 ISO 9001:2015  
 73 100104 4379

PROGETTO: **REALIZZAZIONE NUOVA STAZIONE ELETTRICA 150/380 KV "SE SANLURI" E OPERE CONNESSE**

COMMITTENTE: **GREENENERGYSARDEGNA2**

CODICE	ELABORATO	
T062	Antincendio Stazione Elettrica Planimetria	
DATA	SCALA	UBICAZIONE
Dicembre 2021	1:500	Regione Sardegna, Provincia Sud Sardegna

LIVELLO DI PROGETTO: Definitivo  
 CODIFICA ELABORATO: G855\_DEF\_T\_062\_Antinc\_SE\_1-2\_REV00

Questo documento contiene informazioni di proprietà della Geotech S.r.l. e deve essere esclusivamente utilizzato dal destinatario in relazione alle finalità per le quali è stato ricevuto. E' vietata qualsiasi forma di riproduzione o divulgazione senza l'esplicito consenso di Geotech S.r.l.

