
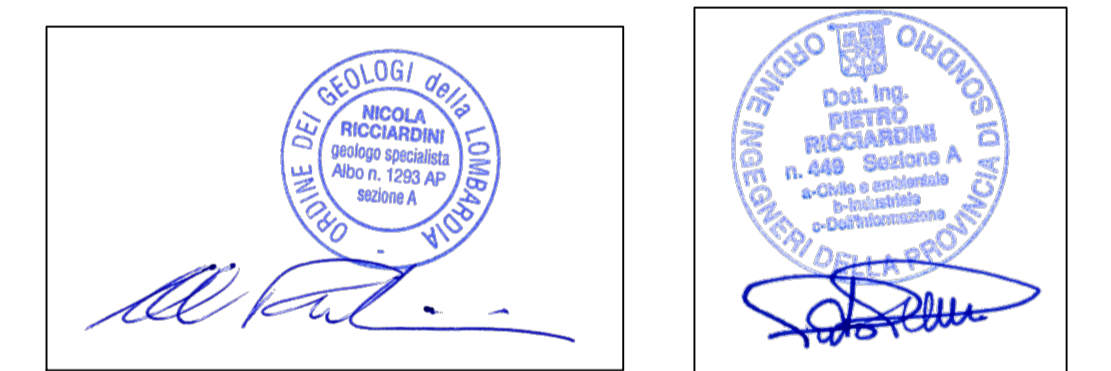


**LEGENDA:**

- Pozzetto collegamento (70x70) con caditoia in ghisa
- Pozzetto per pluviali
- Canaletta 25x20 con griglia carrabile
- Tubazione in PVC
- ▭ Trincea drenante

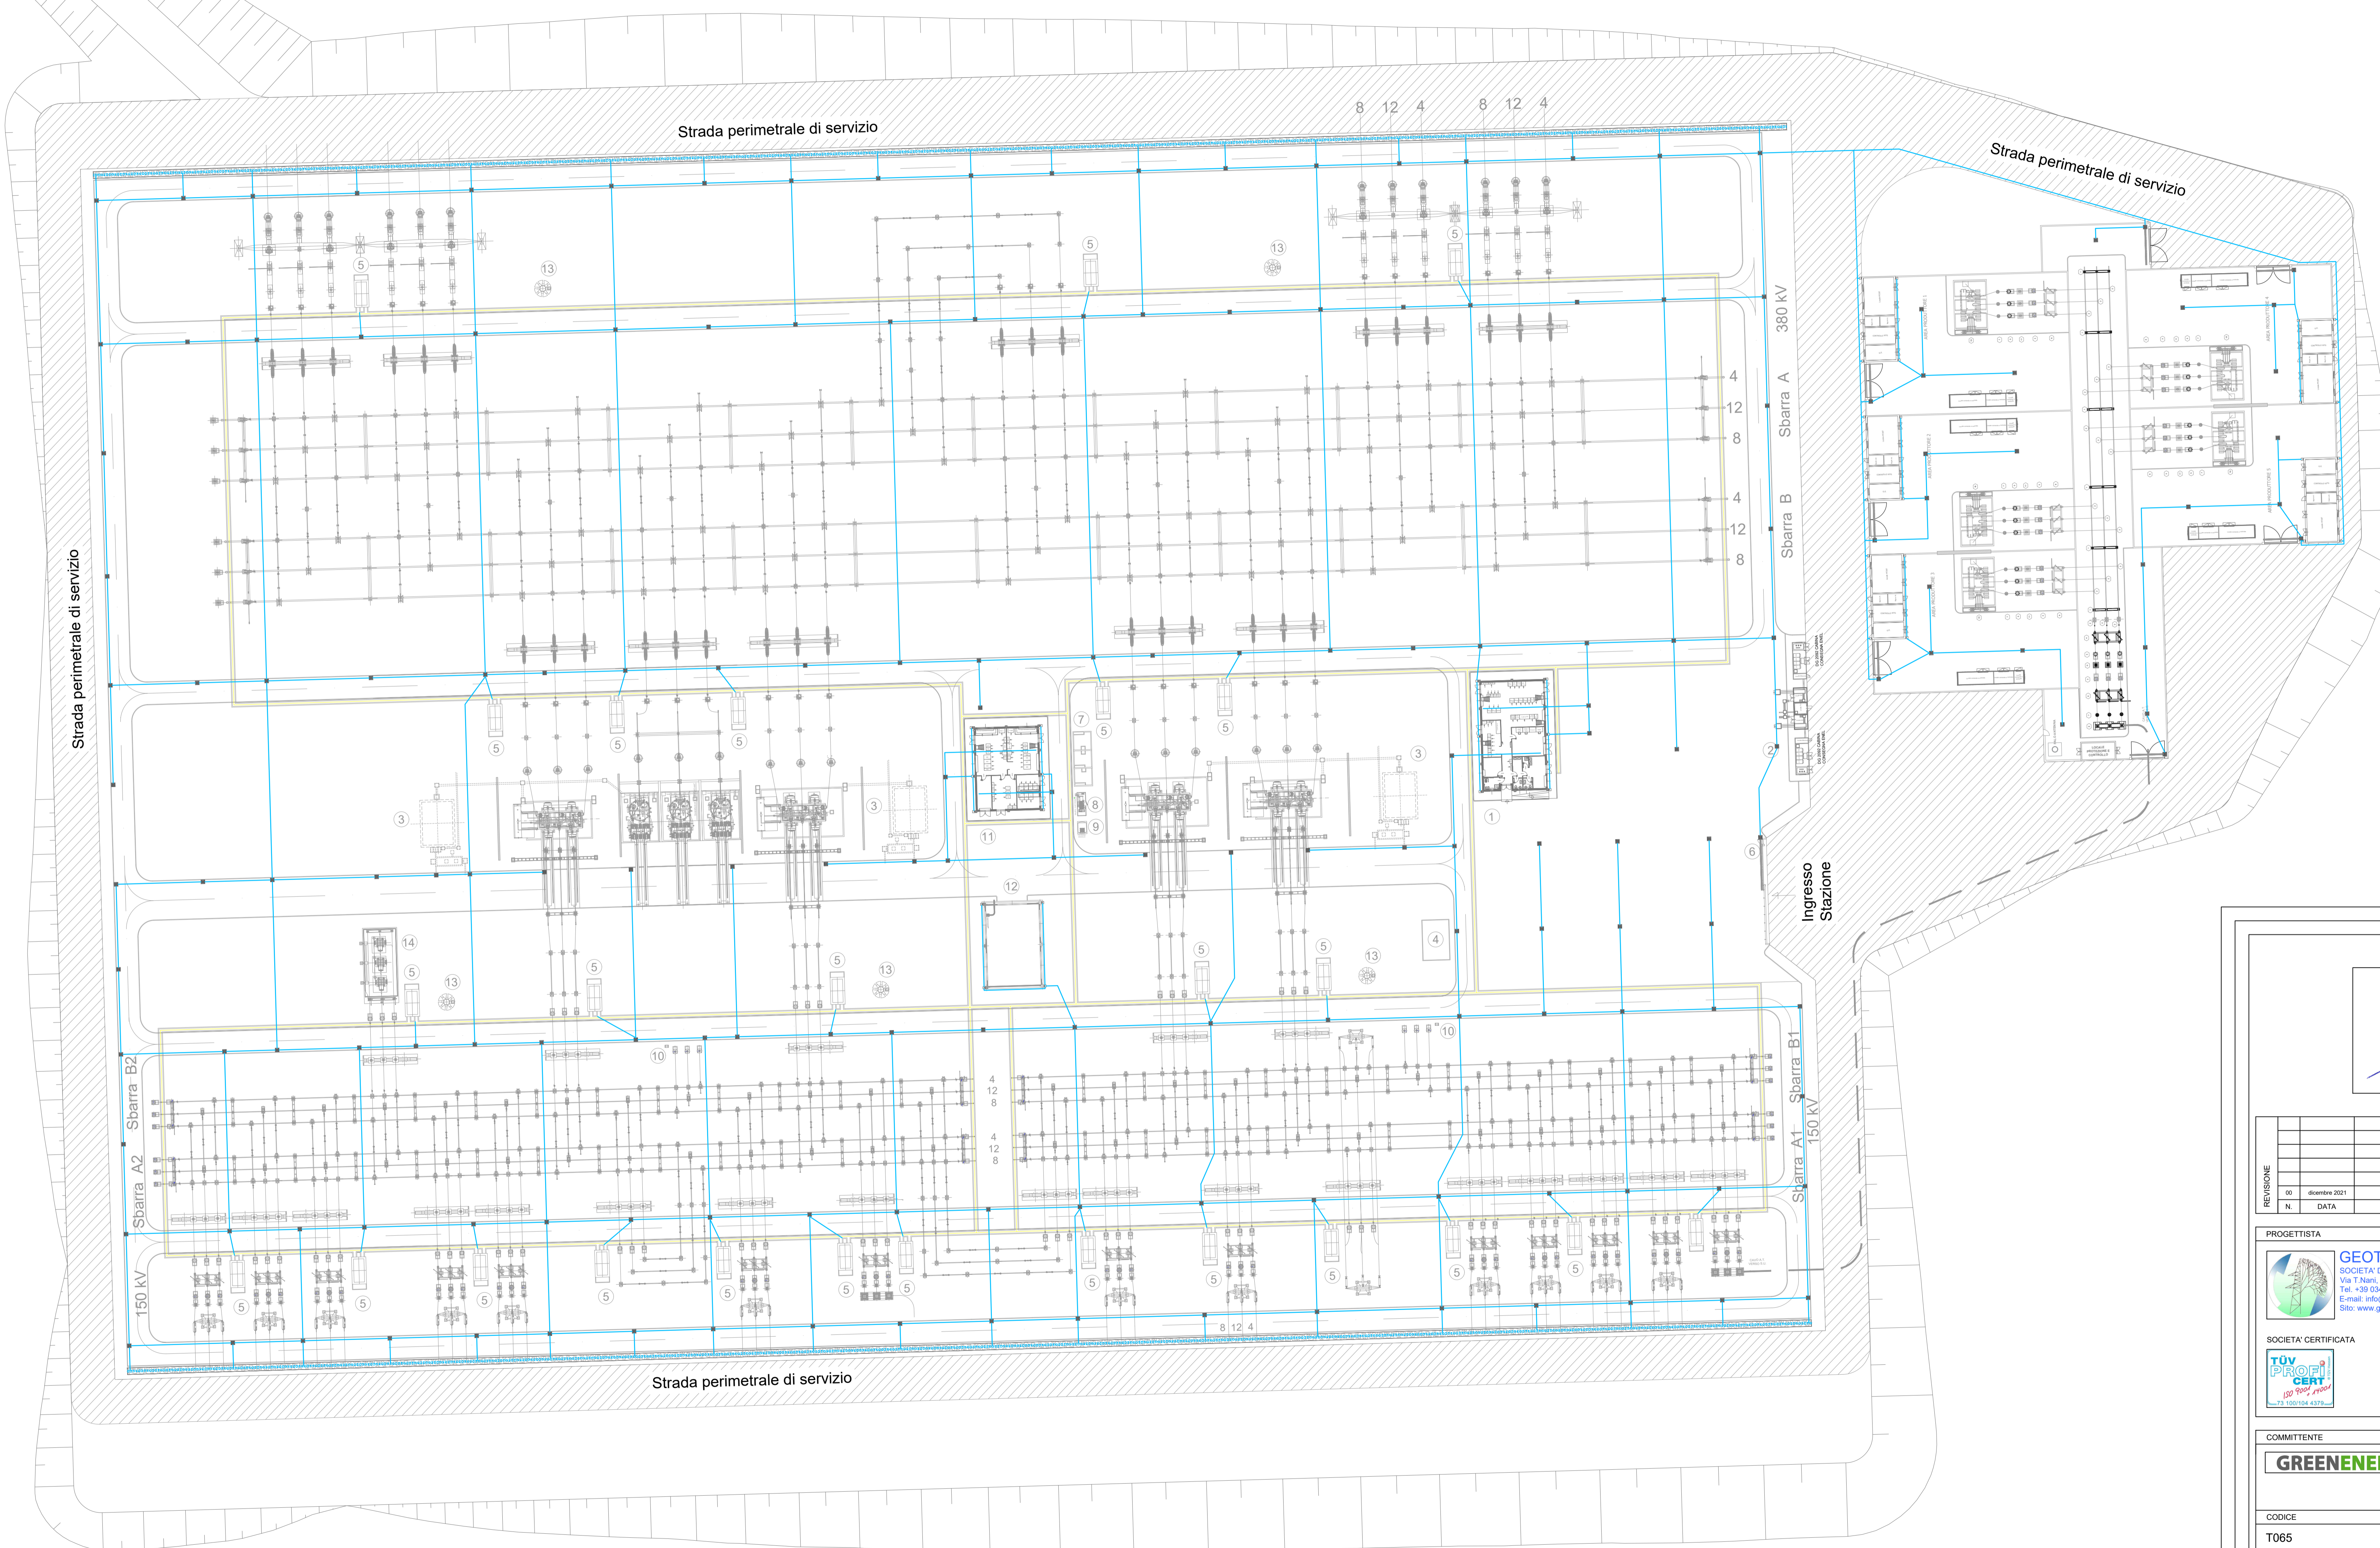

REVISIONE		DESCRIZIONE		VERIFICATO		APPROVATO	
00	dicembre 2021	Prima emissione	Geotech S.r.l.	Ing. P. Riccardini	Dot. N. Riccardini		

 SOCIETA' CERTIFICATA 	<b>REALIZZAZIONE NUOVA STAZIONE ELETTRICA 150/380 KV "SE SANLURI" E OPERE CONNESSE</b>

COMMITTENTE  
**GREENENERGYSARDEGNA2**

CODICE	ELABORATO	
T065	Planimetria e sezioni di raccolta e scarico acque meteoriche Planimetria	
DATA	SCALA	UBICAZIONE
Dicembre 2021	1:500	Regione Sardegna, Provincia Sud Sardegna

LIVELLO DI PROGETTO  
 Definitivo

CODIFICA ELABORATO  
 G855\_DEF\_T\_065\_Plan\_senz\_acque\_1+2\_REV00

Questo documento contiene informazioni di proprietà della Geotech S.r.l. e deve essere esclusivamente utilizzato dal destinatario in relazione alle finalità per le quali è stato ricevuto. E' vietata qualsiasi forma di riproduzione o divulgazione senza l'esplicito consenso di Geotech S.r.l.

