
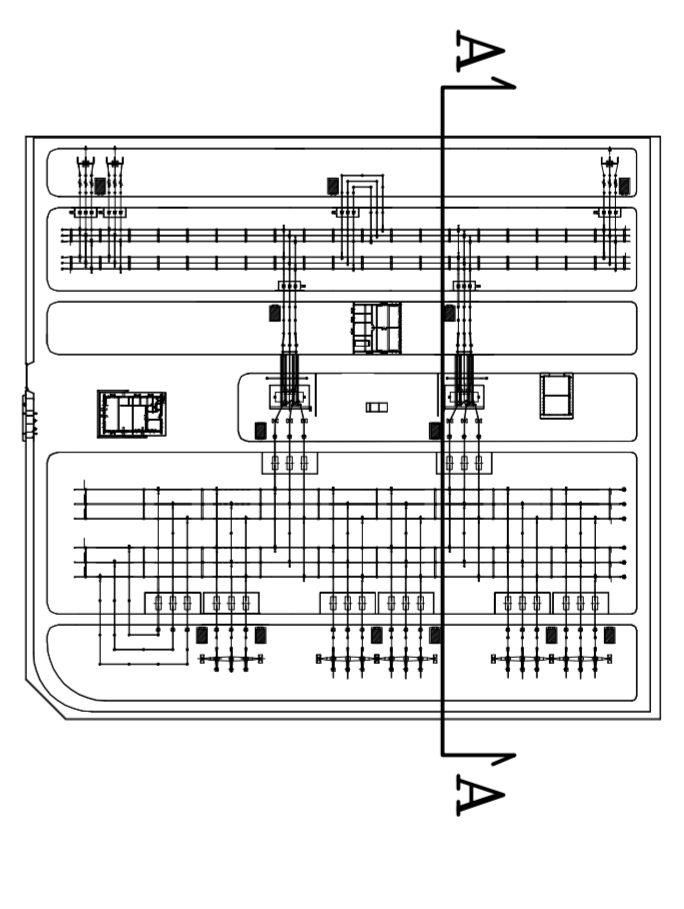


# SEZIONE LONGITUDINALE A - A

AREA STAZIONI PRODUTTORI

AREA STAZIONE TERNA

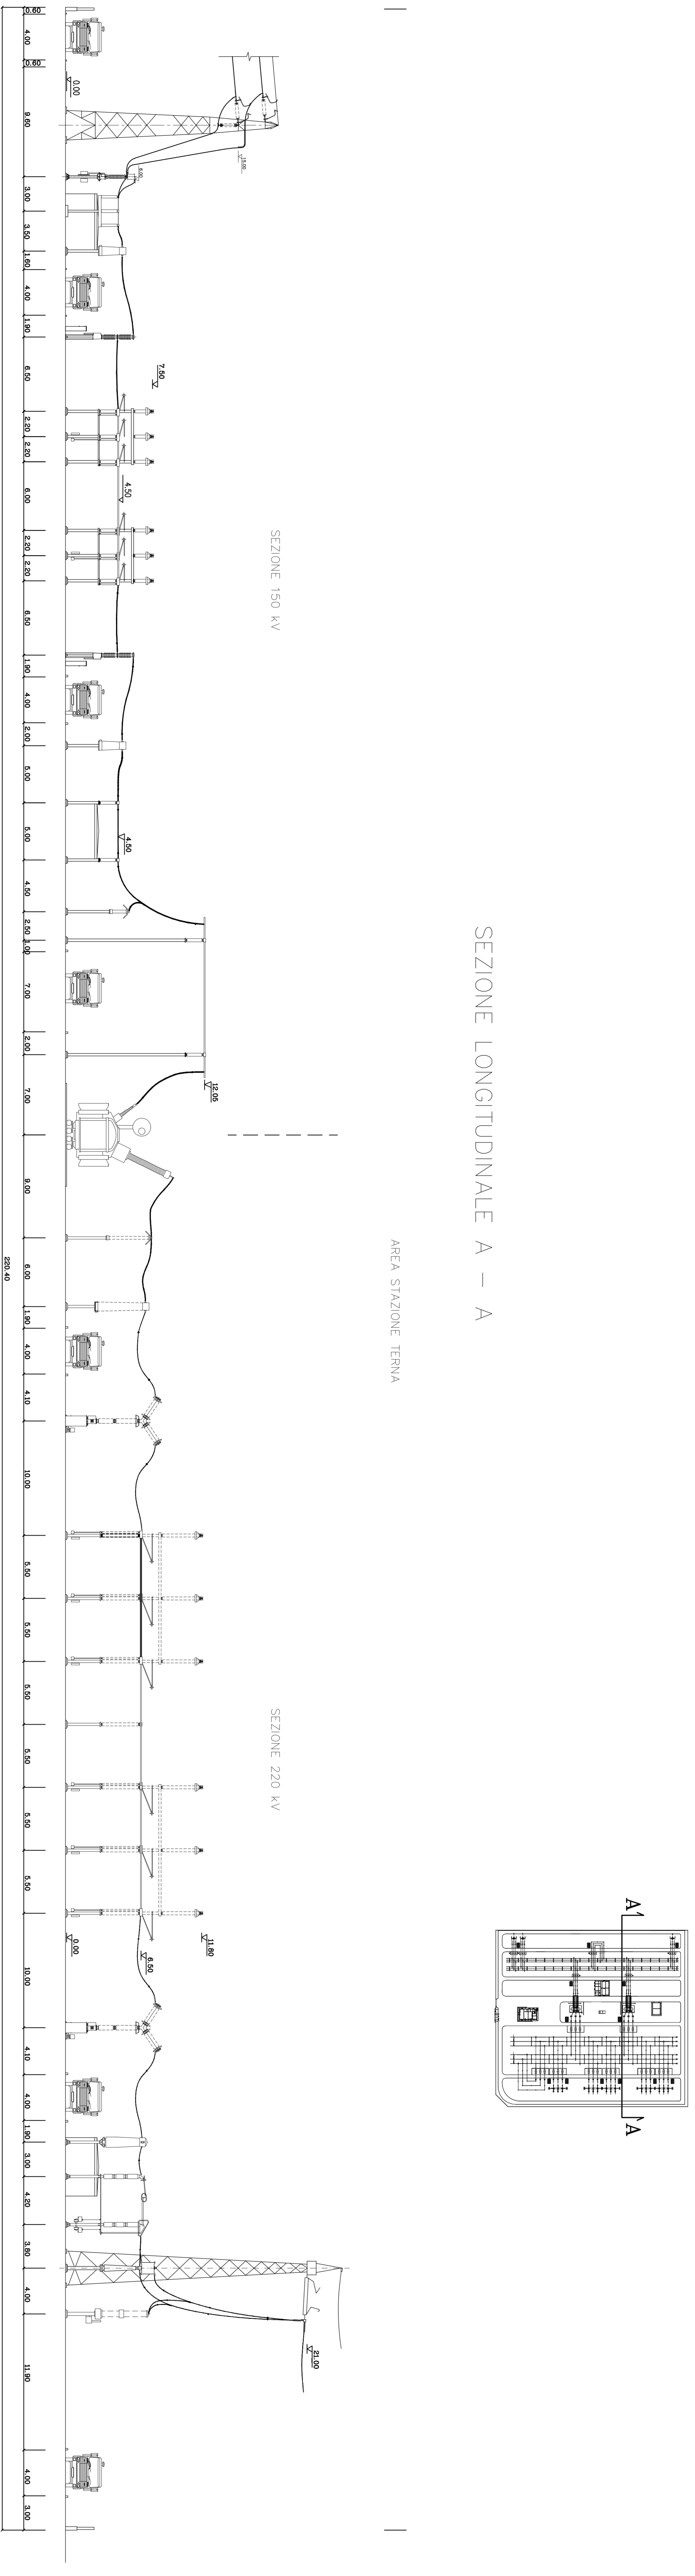

PROGETTISTI ECD SERVICE CONSULTING S.R.L.  
 DOTT. ING. MARCO PANSI

DOTT. ING. IMMOZIO VERELLI

NO.	DESCRIZIONE	DATA	ESSESSO	CONTROLLATO	APPROVATO
01	SECONDA EMISSIONE ECD SERVICE CONSULTING S.R.L.	18/09/2010	M.P.	V.V.	V.V.
00	PRIMA EMISSIONE ECD SERVICE CONSULTING S.R.L.	29/12/2009	M.P.	V.V.	V.V.

**SEZIONE LONGITUDINALE STAZIONE RTN 220(380)/150 kV**

**CLIENTE**  
**Monti Sicani S.r.l.**  
 Gruppo Baitc

Sede legale Via Antonio Salandra 1/A 00197 Roma  
 Progetto 06/4822035 - Fax +39 06/4827752

CONNESSIONE ALLA RTN DELLA CENTRALE EOLICA DI MONTI SICANI S.R.L.  
 "Loc. POZZILLO - BUTERA (CL)"

Scala 1:200

Files

**ESCD SERVICE CONSULTING**

ENGINEERING

Completato	Progetto - N° ordine	Project - Order No.	BU101	Edi Arch/ing/landscap	01/01
AE	B.U.T.O.1A.00.8			01/01	