Planimetria piano quotato
(scala 1:2000)

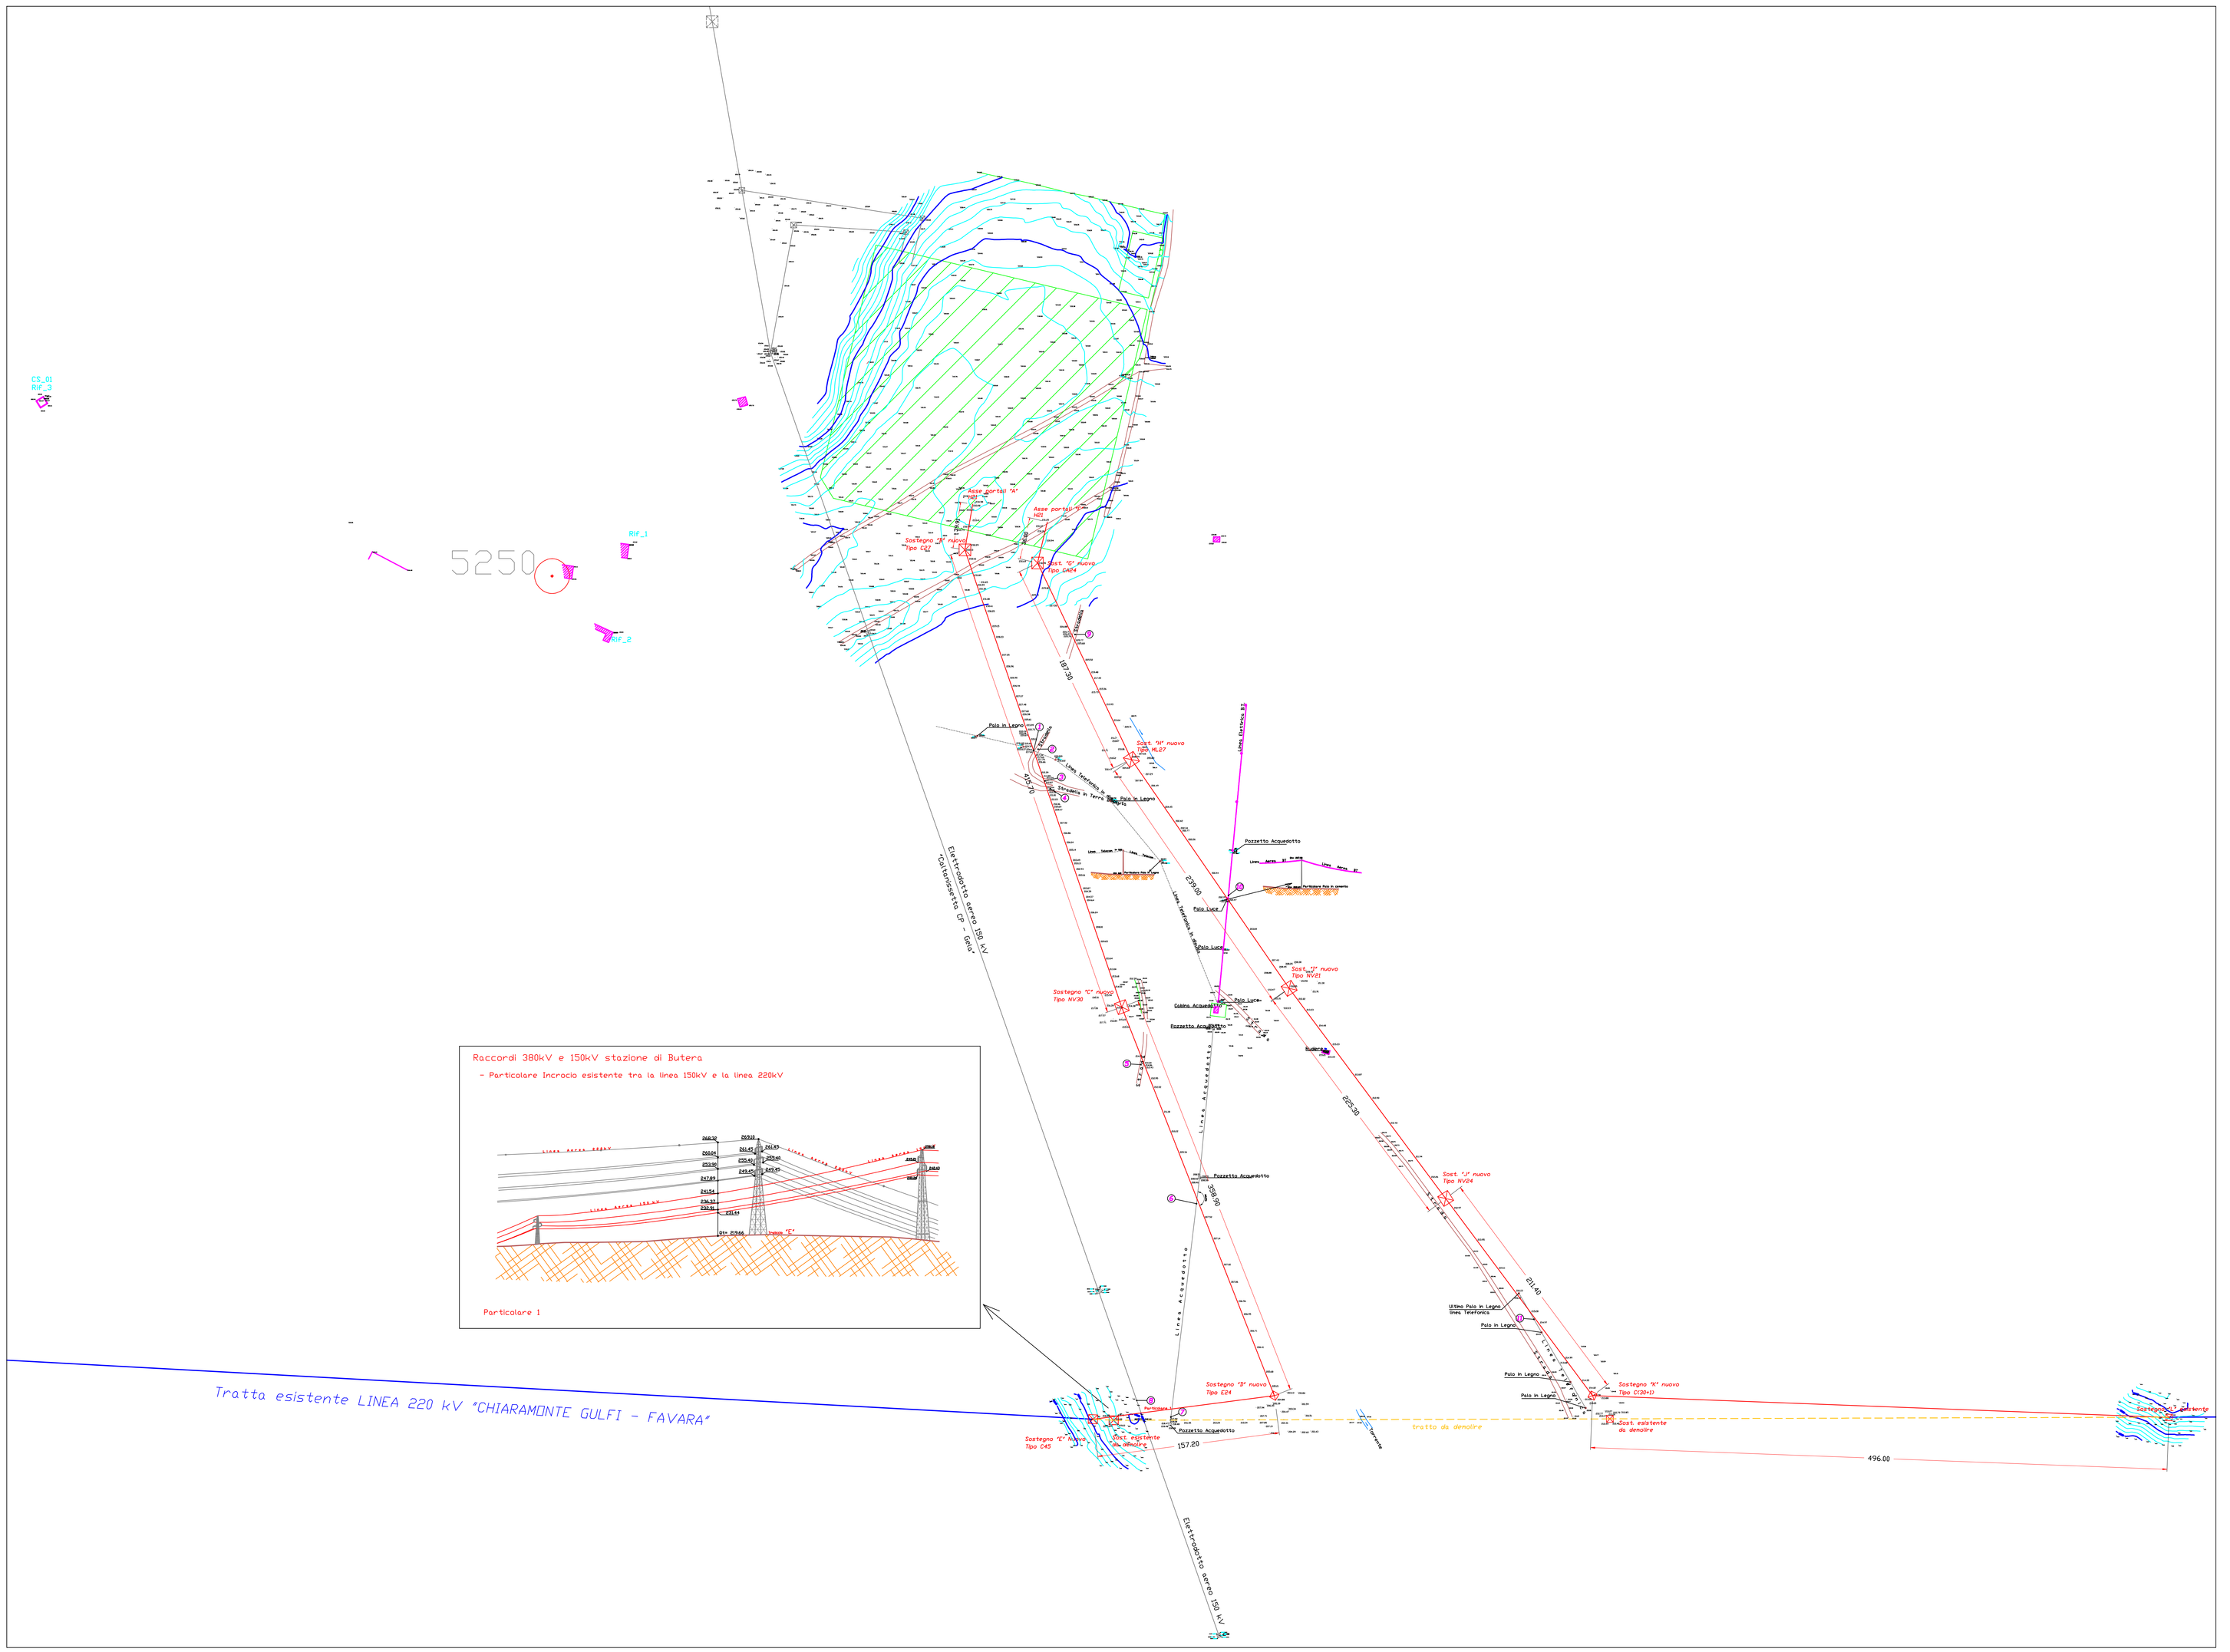

Raccordi 380kV e 150kV stazione di Butera

- Particolare Incrocio esistente tra la linea 150kV e la linea 220kV

Particolare 1

LEGENDA

- Linea AT 220 kV "Chiaramonte Gulfi - Favara" esistente
- Raccordi di linea AT 220 kV di collegamento
- Tratto di linea AT 220 kV "Chiaramonte Gulfi - Favara" da demolire
- Nuovi tralicci per configurazione "entra-esci"
- Area staz. di trasformazione e consegna

RACCORDO A-B-C-D-E

ELENCO ATTRAVERSAMENTI	
POSIZIONE	DESCRIZIONE
1	STRADA CAMPESTRE
2	LINEA TELEFONICA
3	STRADA CAMPESTRE
4	STRADA CAMPESTRE
5	STRADA CAMPESTRE
6	ACQUEDOTTO
7	ACQUEDOTTO
8	LINEA AT 150 kV

RACCORDO F-G-H-I-J-K

ELENCO ATTRAVERSAMENTI	
POSIZIONE	DESCRIZIONE
9	STRADA CAMPESTRE
10	LINEA BT
11	LINEA TELEFONICA

Tutte le informazioni tecniche contenute nel presente documento sono di proprieta' esclusiva della ECO SERVICE CONSULTING S.r.l. e non possono essere riprodotte, divulgate e comunque utilizzate senza la sua preventiva autorizzazione scritta.

All technical information contained in this document is the exclusive property of ECO SERVICE CONSULTING S.r.l. and may neither be used nor disclosed without the prior written consent.

SCALA PENNE

PROGETTISTI ECO SERVICE CONSULTING S.R.L.

DOTT. ING. MARCO PARIS — DOTT. ING. VINCENZO VERGELLI

REV.	DESCRIZIONE	DATA	EMESSO	CONTROLLATO	APPROVATO
01	SECONDA EMISSIONE ECO SERVICE CONSULTING S.R.L.	18/05/2010	M.P.	V.V.	V.V.
00	PRIMA EMISSIONE ECO SERVICE CONSULTING S.R.L.	10/03/2010	M.P.	V.V.	V.V.

Titolo / Title

PLANIMETRIA QUOTATA:
- RACCORDI ALLA LINEA 220 kV

CLIENTE / Client

Monti Sicani S.r.l.
Gruppo Baltic

Sede legale Via Antonio Salandra 1/A - 00187 Roma
Tel. +39 06/48220055 - Fax +39 06/4827752

Progetto / Project

CONNESSIONE ALLA RTN DELLA CENTRALE EOLICA di MONTI SICANI S.R.L. "Loc. POZZILLO - BUTERA (CL)"

Scala / Scale: 1: 2000

Files

ESC Eco Service Consulting srl

ENGINEERING

Formato	Progetto - N° ordine / Project - Order No.		Ed. / Foglio / Sheet
A0	BUT01	BUT01B003	01 / 01

NOMEFILE