


Planimetria piano quotato  
(scala 1:2000)

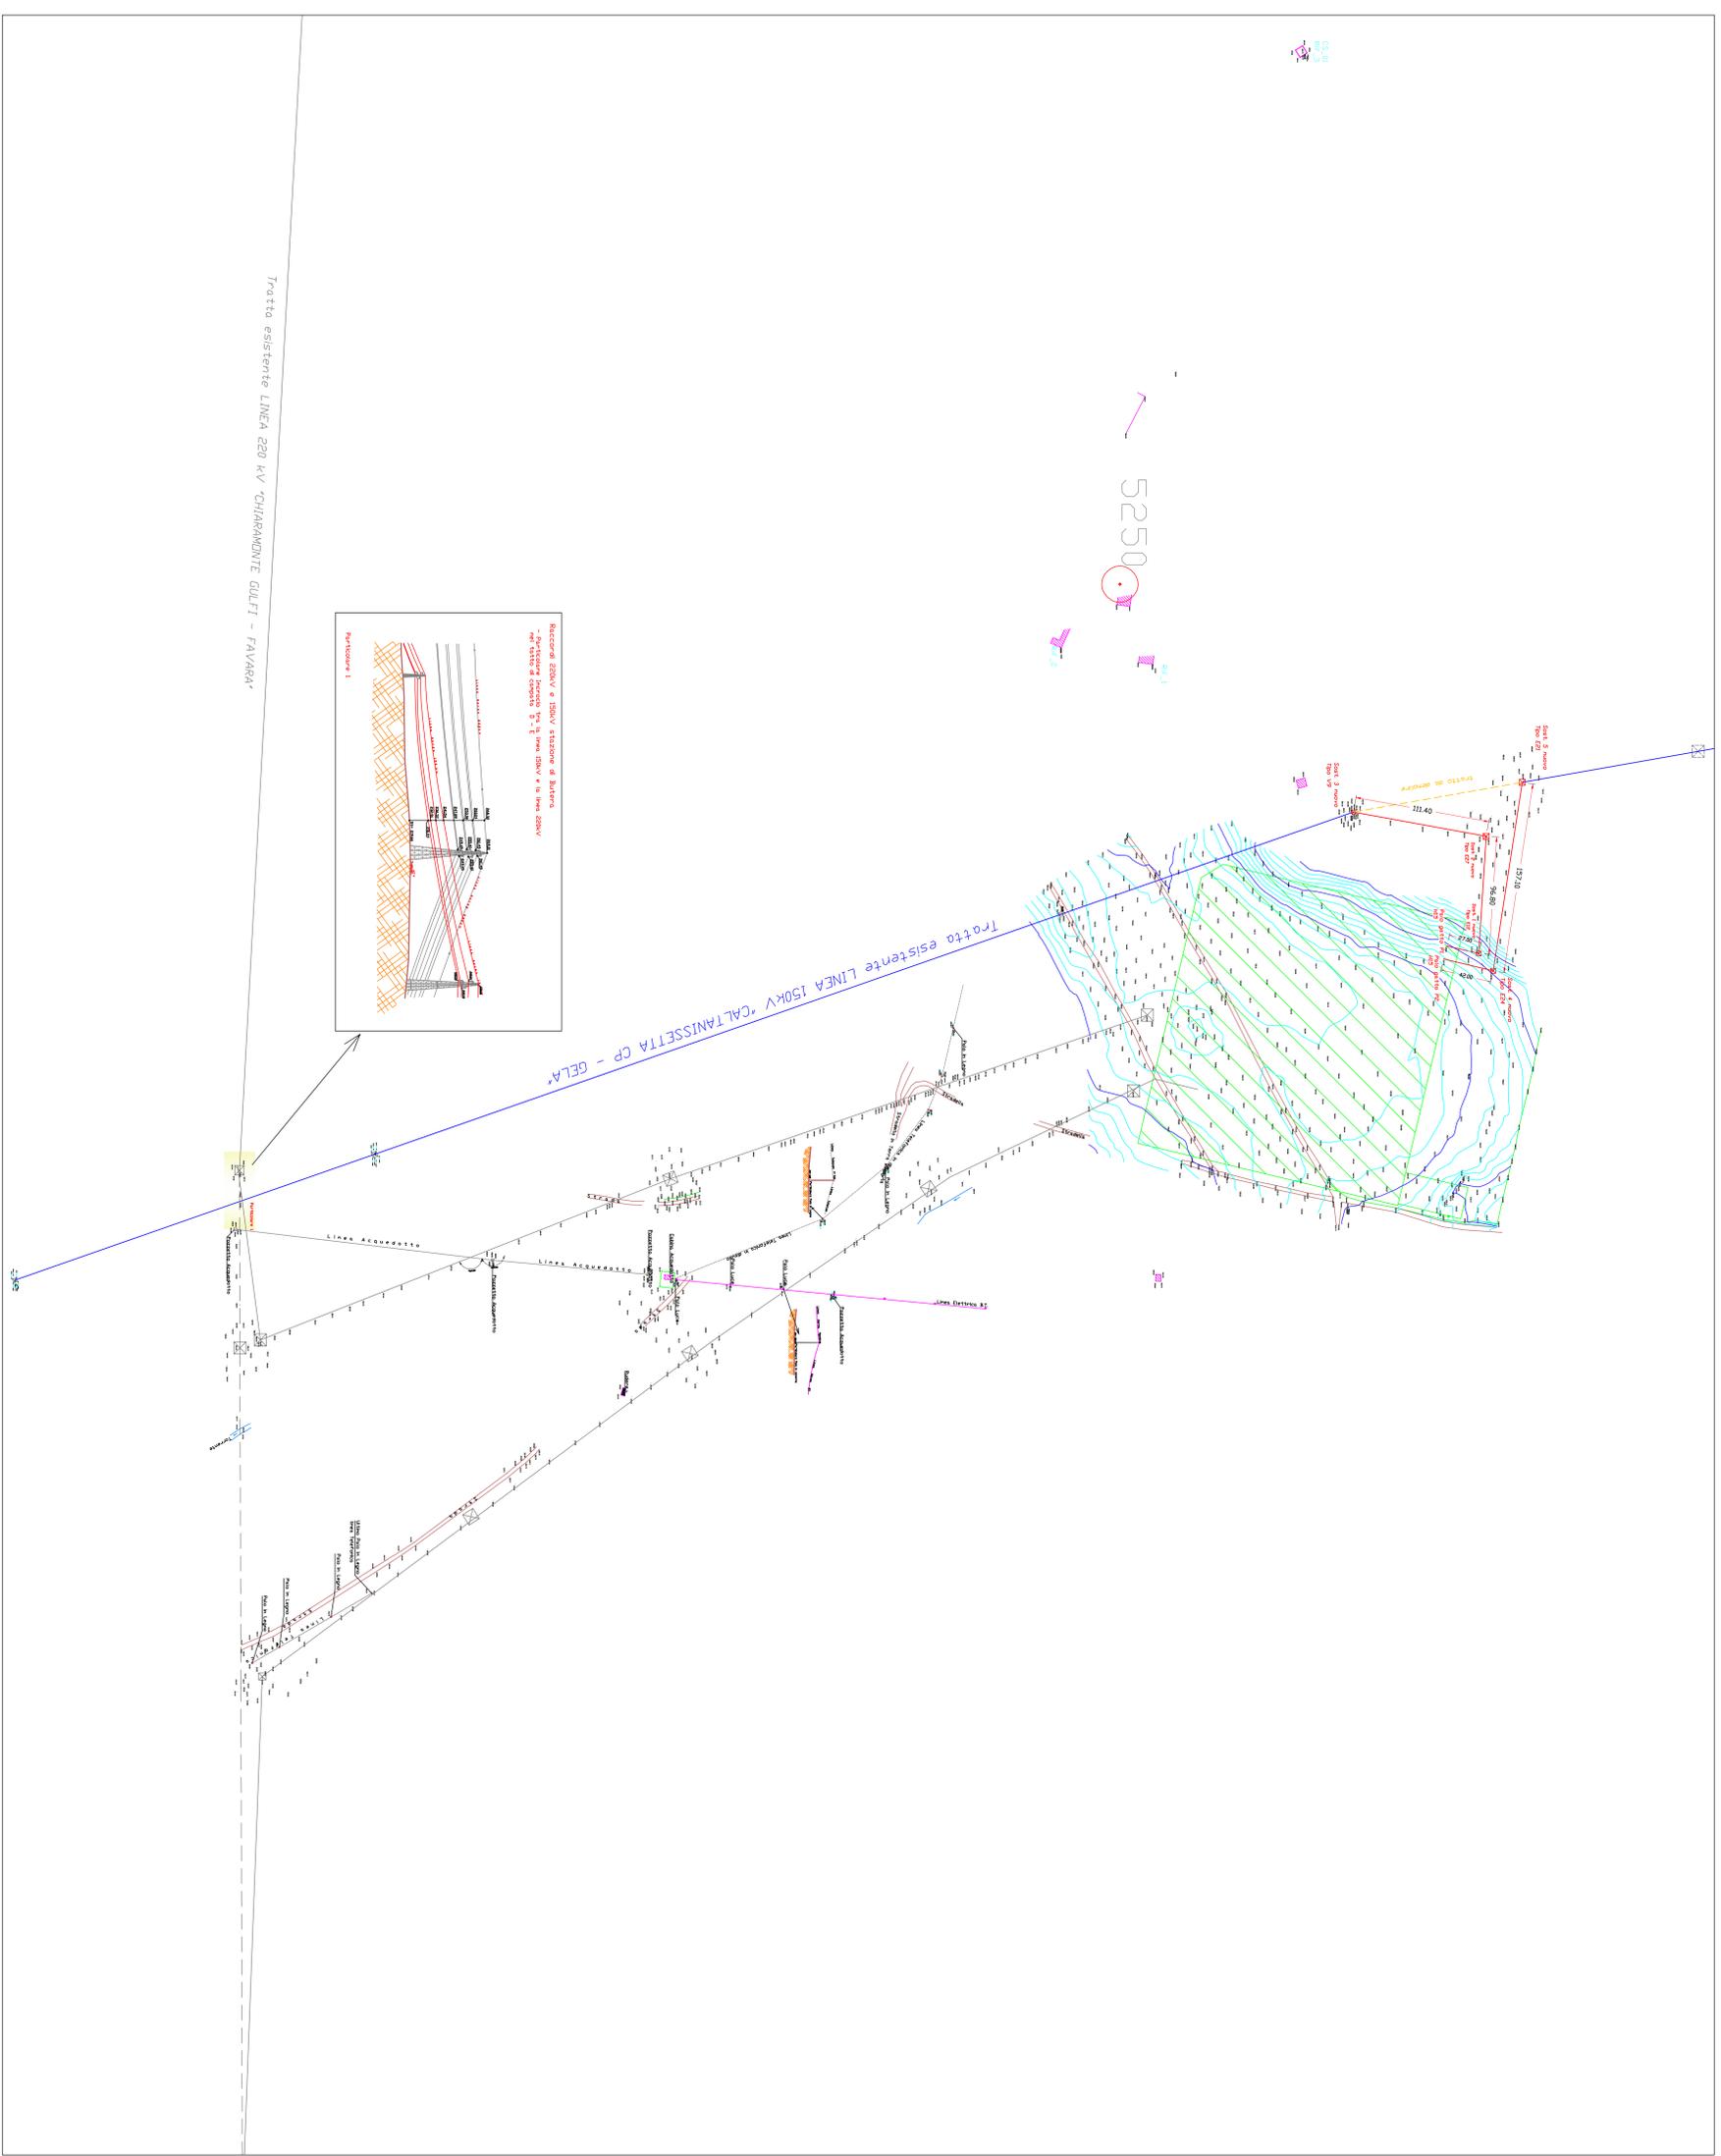

LEGENDA

- Linea AT 150 kV "Caltanissetta CP - Gela" esistente
- Raccordi di linea AT 150 kV di collegamento
- Tratto di linea AT 150 kV "Caltanissetta CP - Gela" da demolire
- Nuovi tralicci per configurazione "entra-esci"
- Area staz. di trasformazione e consegna

Tutte le informazioni tecniche contenute nel presente documento sono di proprietà esclusiva della ESC SERVICE CONSULTING S.p.A. e non possono essere riprodotte, divulgate o comunque utilizzate senza la sua preventiva autorizzazione scritta.

All technical information contained in this document is the exclusive property of ESC SERVICE CONSULTING S.p.A. and may neither be used nor disclosed without the prior written consent.

PROGETTISTI ESC SERVICE CONSULTING S.p.A.      DOTT. ING. ANGELO VERZILI

DOTT. ING. ANDRÈ PARRI

---

PROGETTO - N. ordine Consuntivo BT01

SCALA 1:2000

Formato A0

Files

ESFC ENGINEERING

CLIENTE: **Monti Sicani S.r.l.**  
 Gruppo Balice  
 Sede Legale: Via Antonio Salicrú, 1/A - 06171 Roma  
 Progetto: 06420003 - Tel. 06 494667732

CONTRONOME: ALA ERNA  
 DIMONTI SICANI S.p.A.  
 T. Cas. POZZILLO - BITURRA (CP)

NO. FILE	DESCRIZIONE	DATA	STATO	CONSTATTO	APPROVATO
01	SECONDA VERSIONE ESC SERVICE CONSULTING S.p.A.	18/01/2018	V.	M.A.	V.A.
01	PRIMA VERSIONE ESC SERVICE CONSULTING S.p.A.	18/01/2018	M.A.	V.A.	V.A.












