



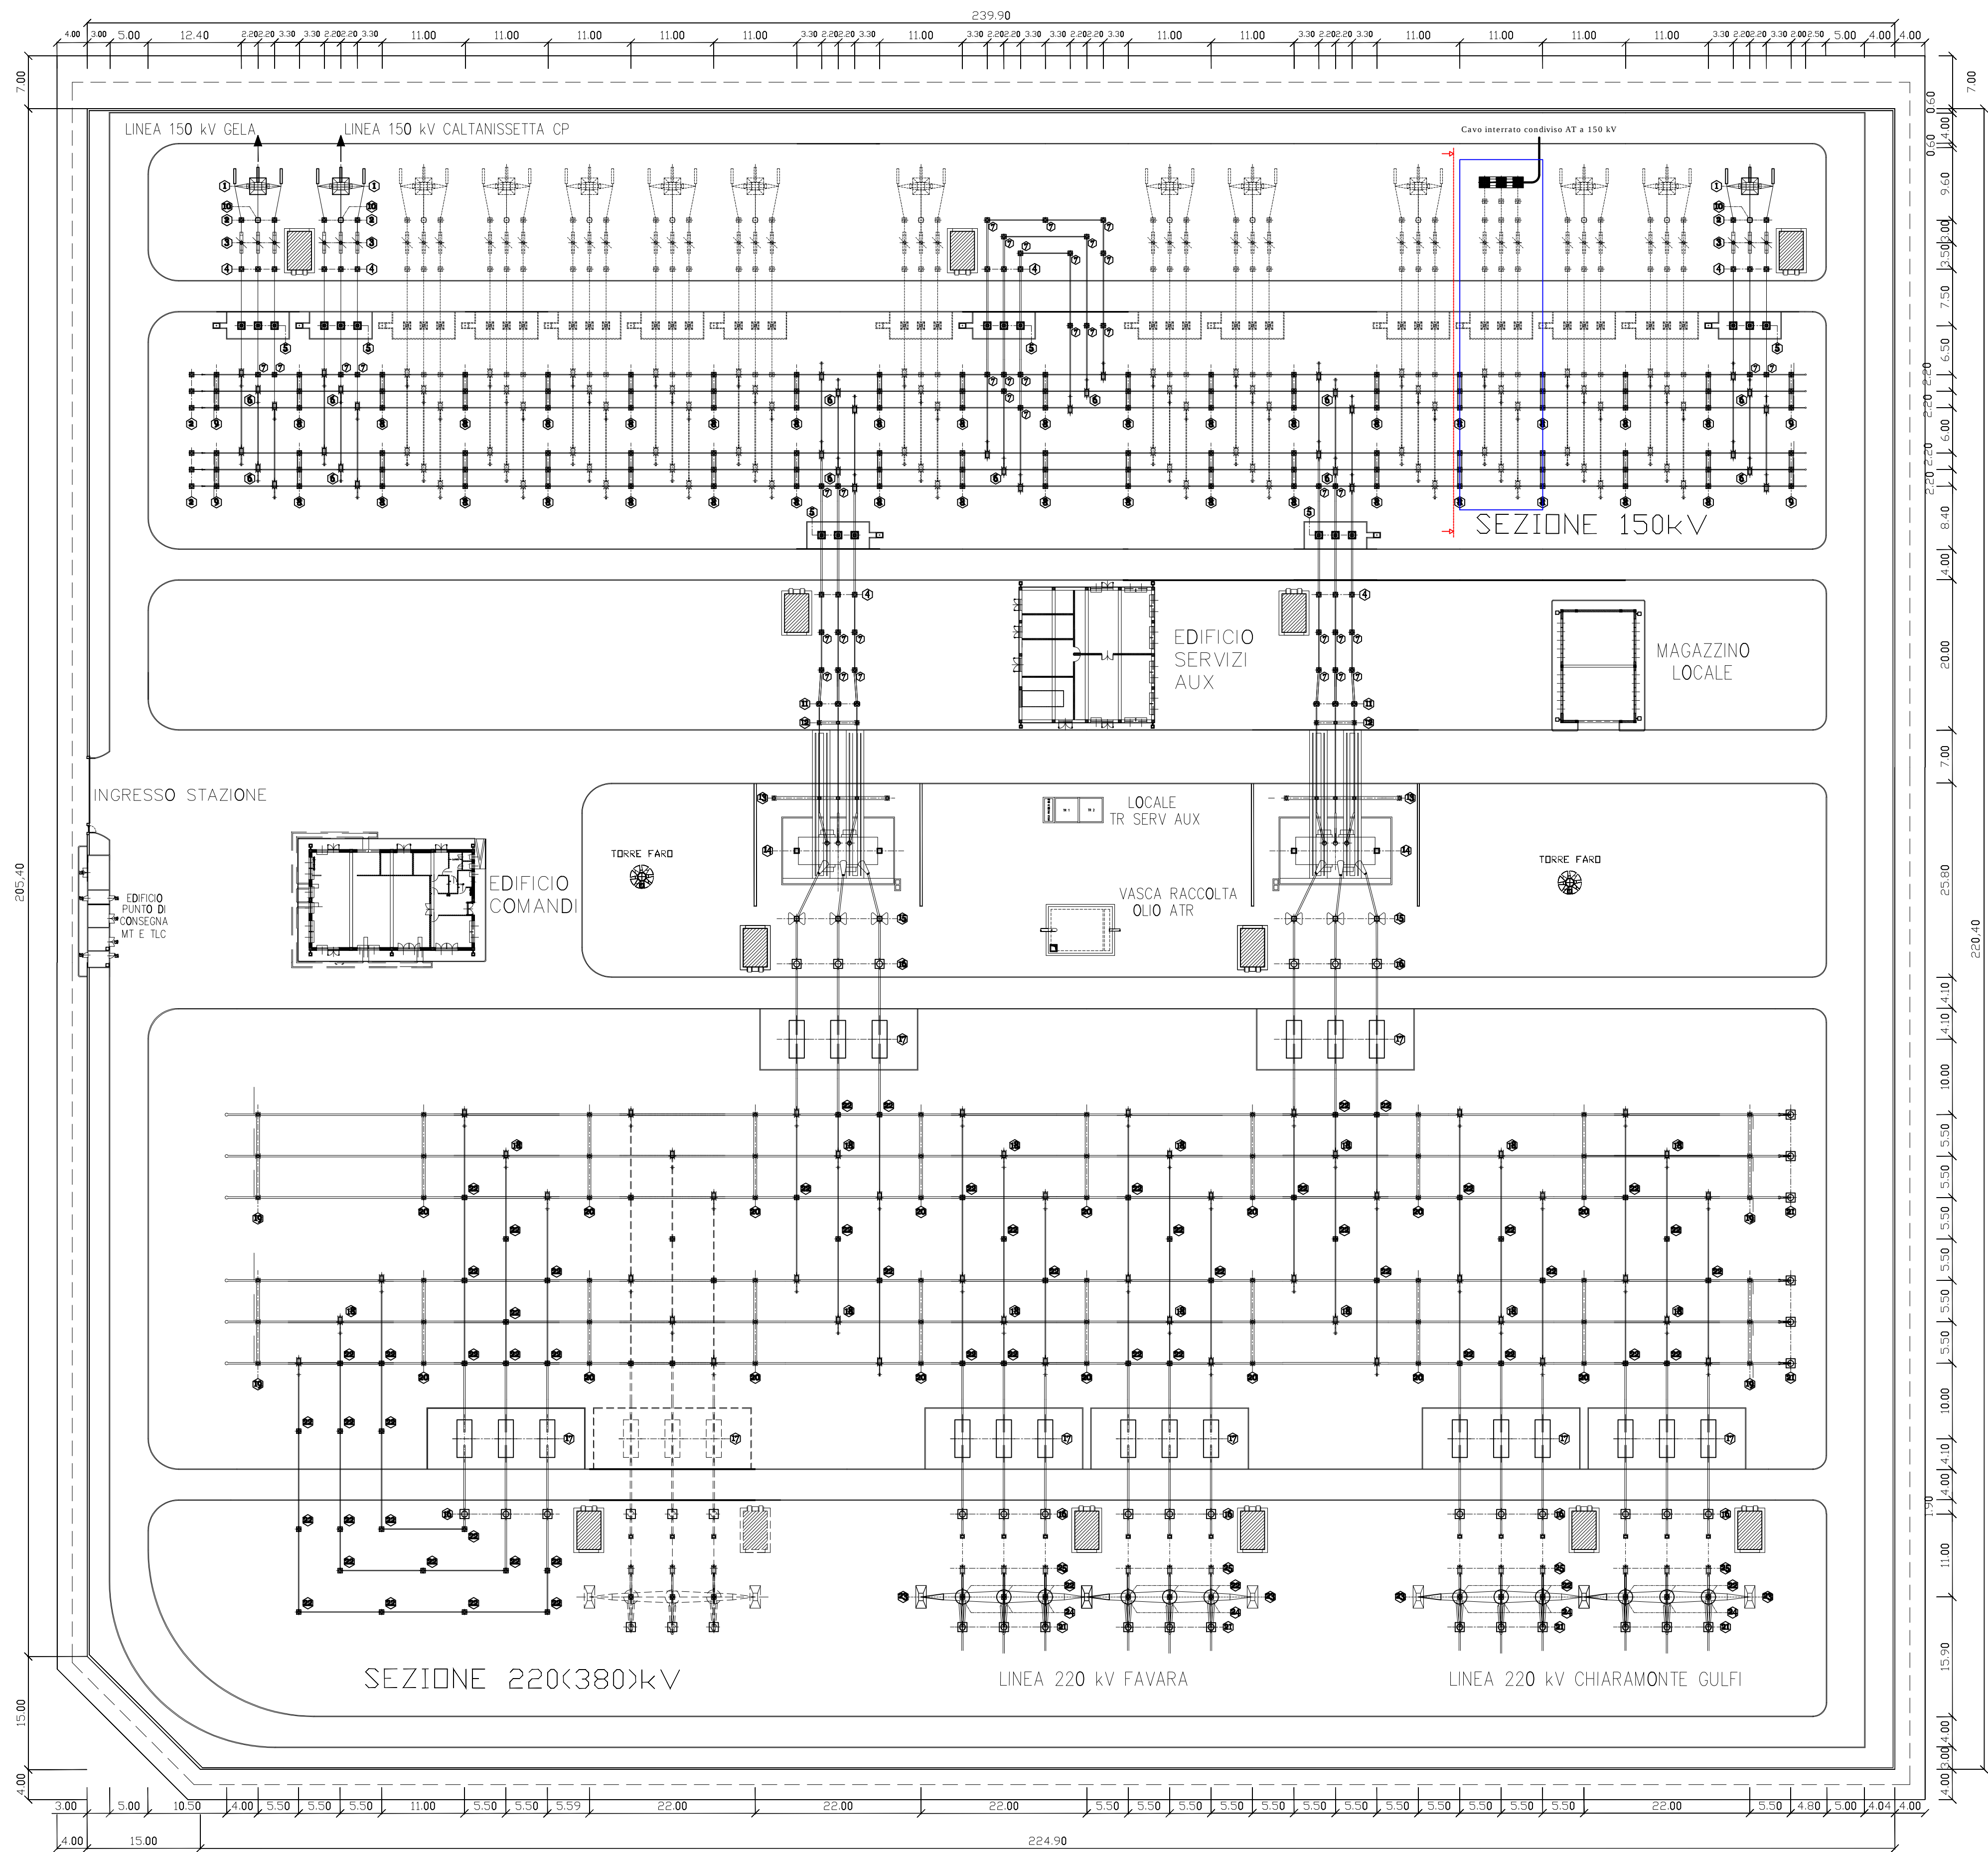

Stallo assegnato ai produttori PV Helios Srl e Allianz Renewable Progetto 5 Srl

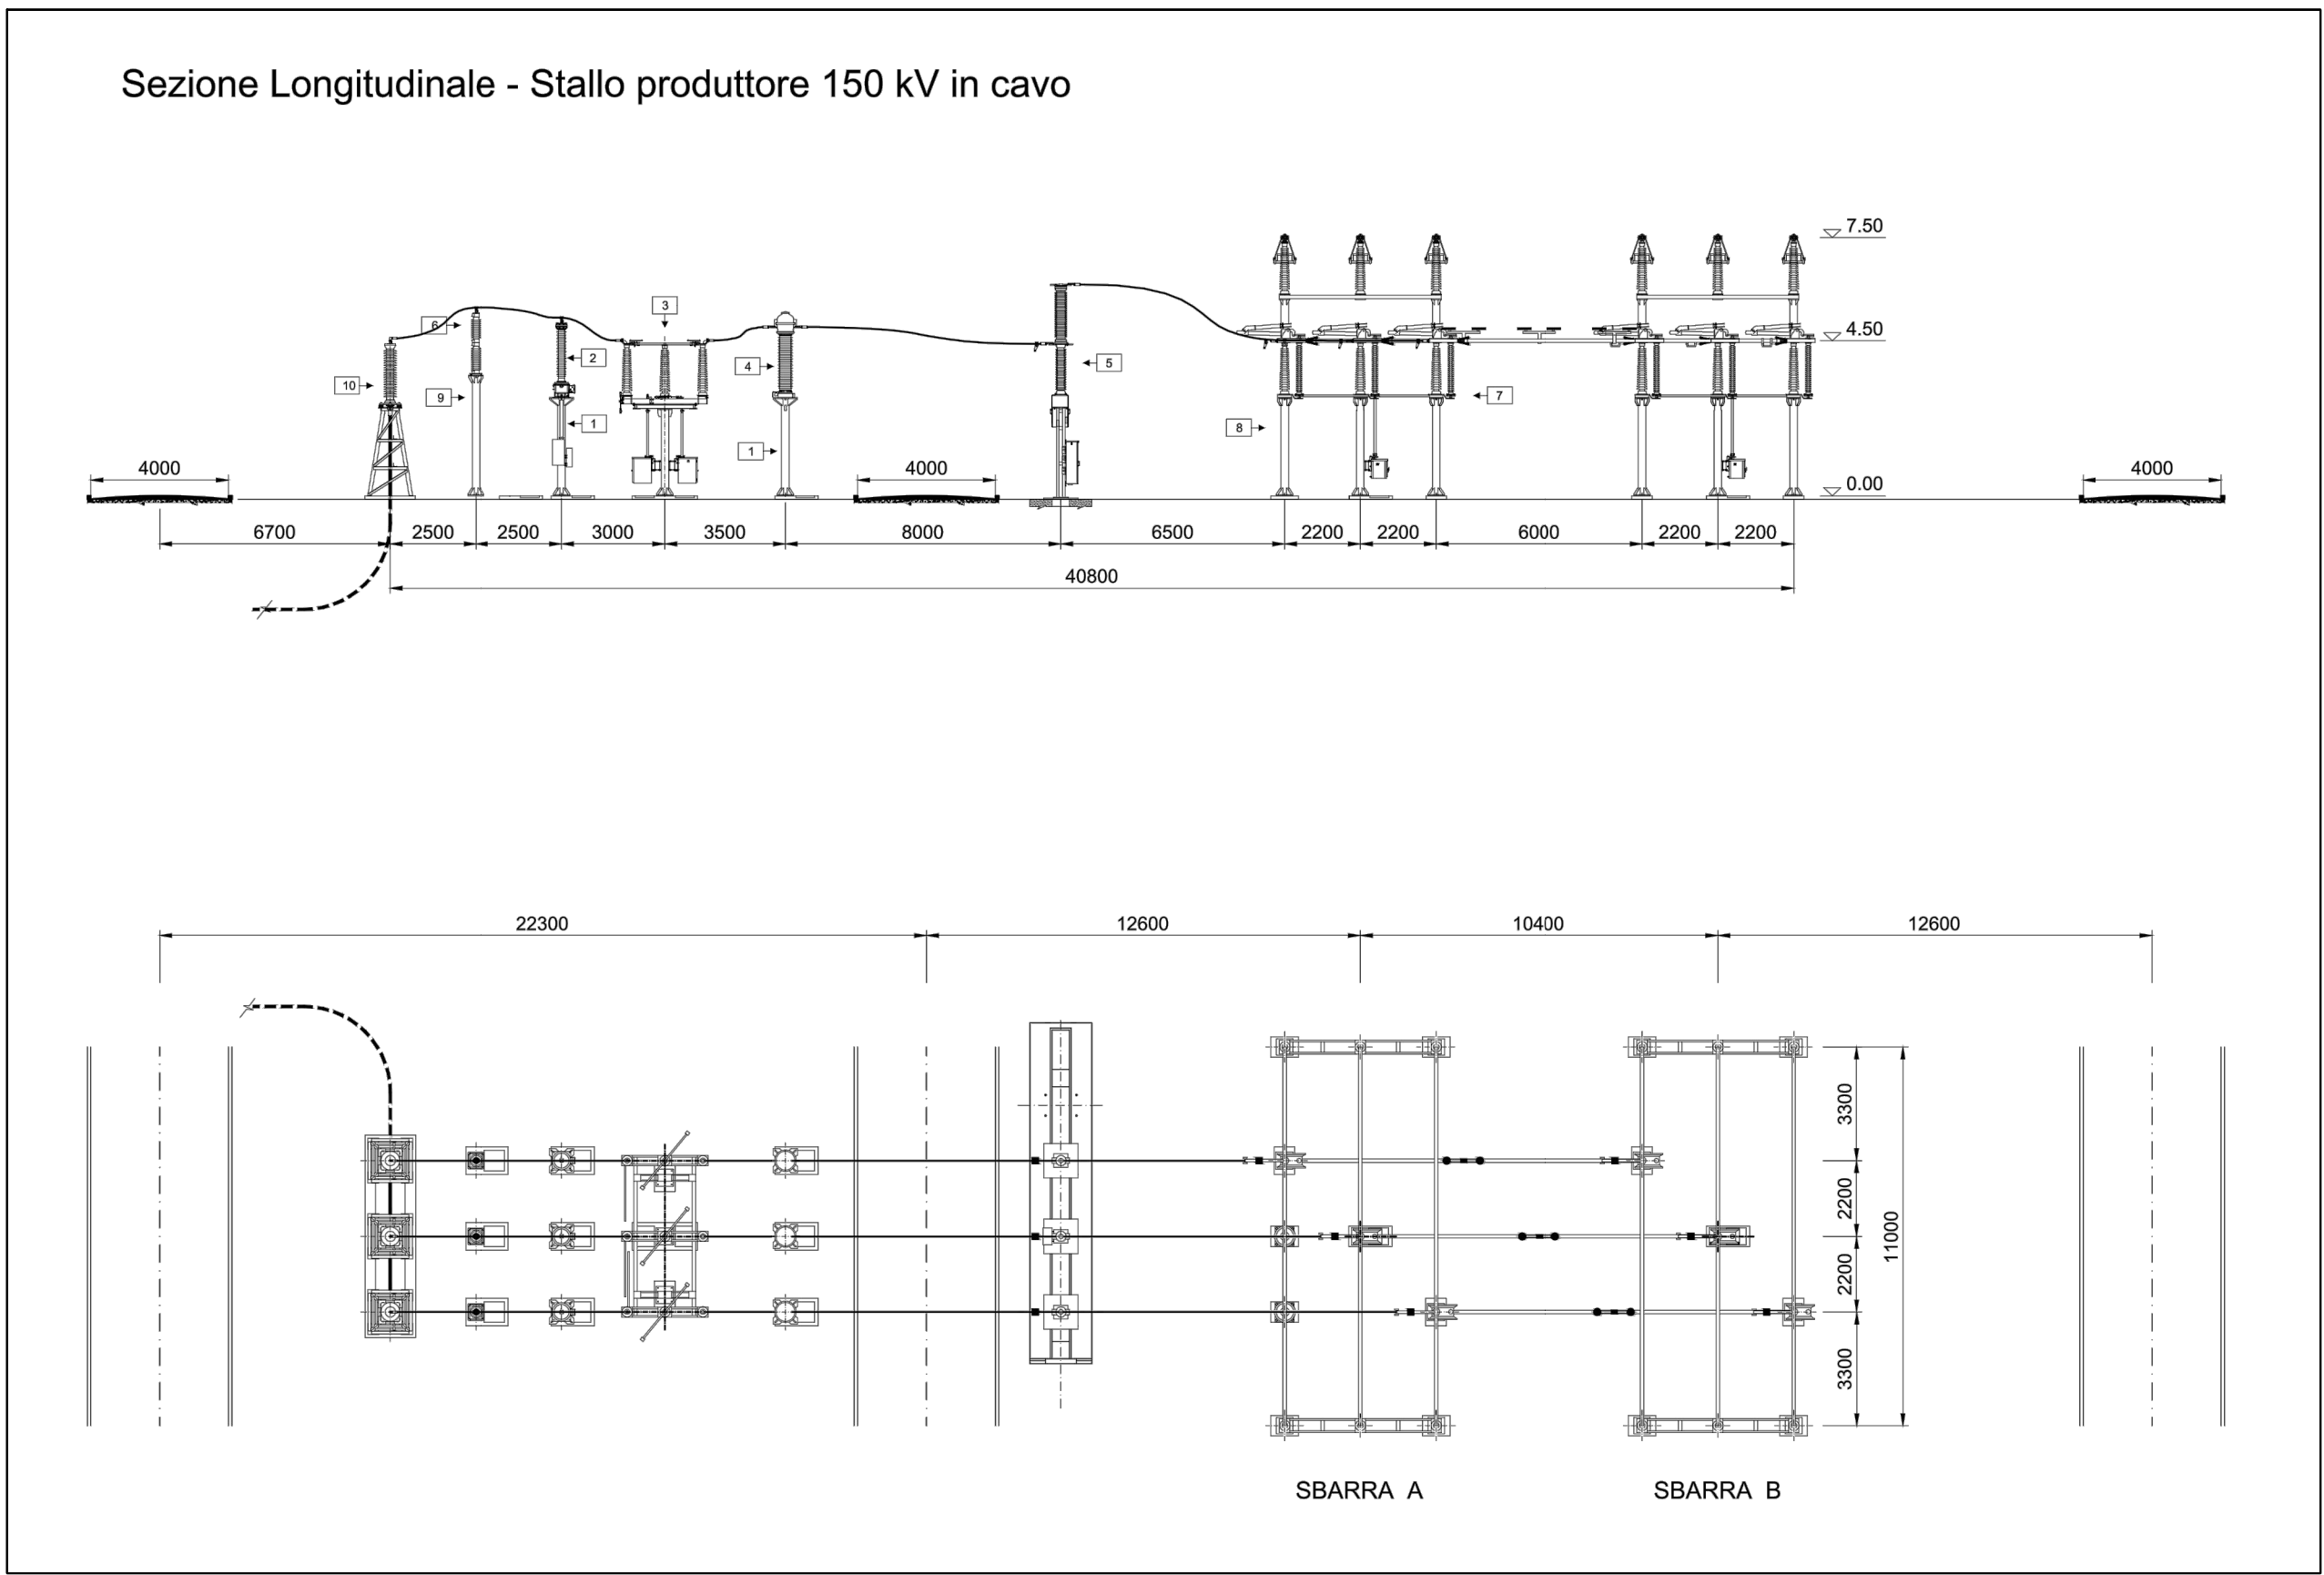

LEGENDA APPARECCHIATURE ELETTROMECCANICHE	
RIFERIMENTO	DESCRIZIONE
1	Sostegno TA-TV
2	Trasformatore di tensione 150 kV
3	Sezionatore orizzontale con lame di terra
4	Trasformatore di corrente 150 kV
5	Interruttore 150 kV
6	Scaricatore 150 kV
7	Sezionatore verticale
8	Supporto sbarre con isolatori portanti a colonna
9	Supporto scaricatore
10	Terminale aria - cavo



Committente: PV HELIOS S.R.L. Via Roma, 44 94019 Valguarnera Caropepe (EN) C.F./P.IVA 01290230869	Comune: Butera (CL) Indirizzo: C.da Pozzillo
--	---

PROGETTO PER LA REALIZZAZIONE DI UN IMPIANTO ECO-AGRO-FOTOVOLTAICO DELLA POTENZA DI 113,82 MWp INTEGRATO DA UN SISTEMA DI ACCUMULO DA 3 MW, COMPRESSE LE RELATIVE OPERE DI CONNESSIONE ALLA RTN, DA REALIZZARSI IN TERRITORIO DEL COMUNE DI BUTERA (CL) IN CONTRADA POZZILLO

GRUPPO DI PROGETTAZIONE AMBIENS SRL SOCIO UNICO SOCIETÀ DI INGEGNERIA VIA ROMA 44 94019 VALGUARNERA CAROPEPE (EN) P.IVA: 01108550866 TEL-FAX: 0935 958856 CELL: 333 6903767 EMAIL: INFO@AMBIENS.IT PEC: GUIDO.SCIUTO@ORDINE.INGEGNERIENNA.IT	TIMBRI
--	-------------------

TAV. 05 Planimetria SE della RTN "Butera 2". Pianta e sezione elettromeccanica	SCALA Varie REVISIONE 00 DATA 11/10/2021
---	---