


**Layout Impianto**  
Scala 1:5000

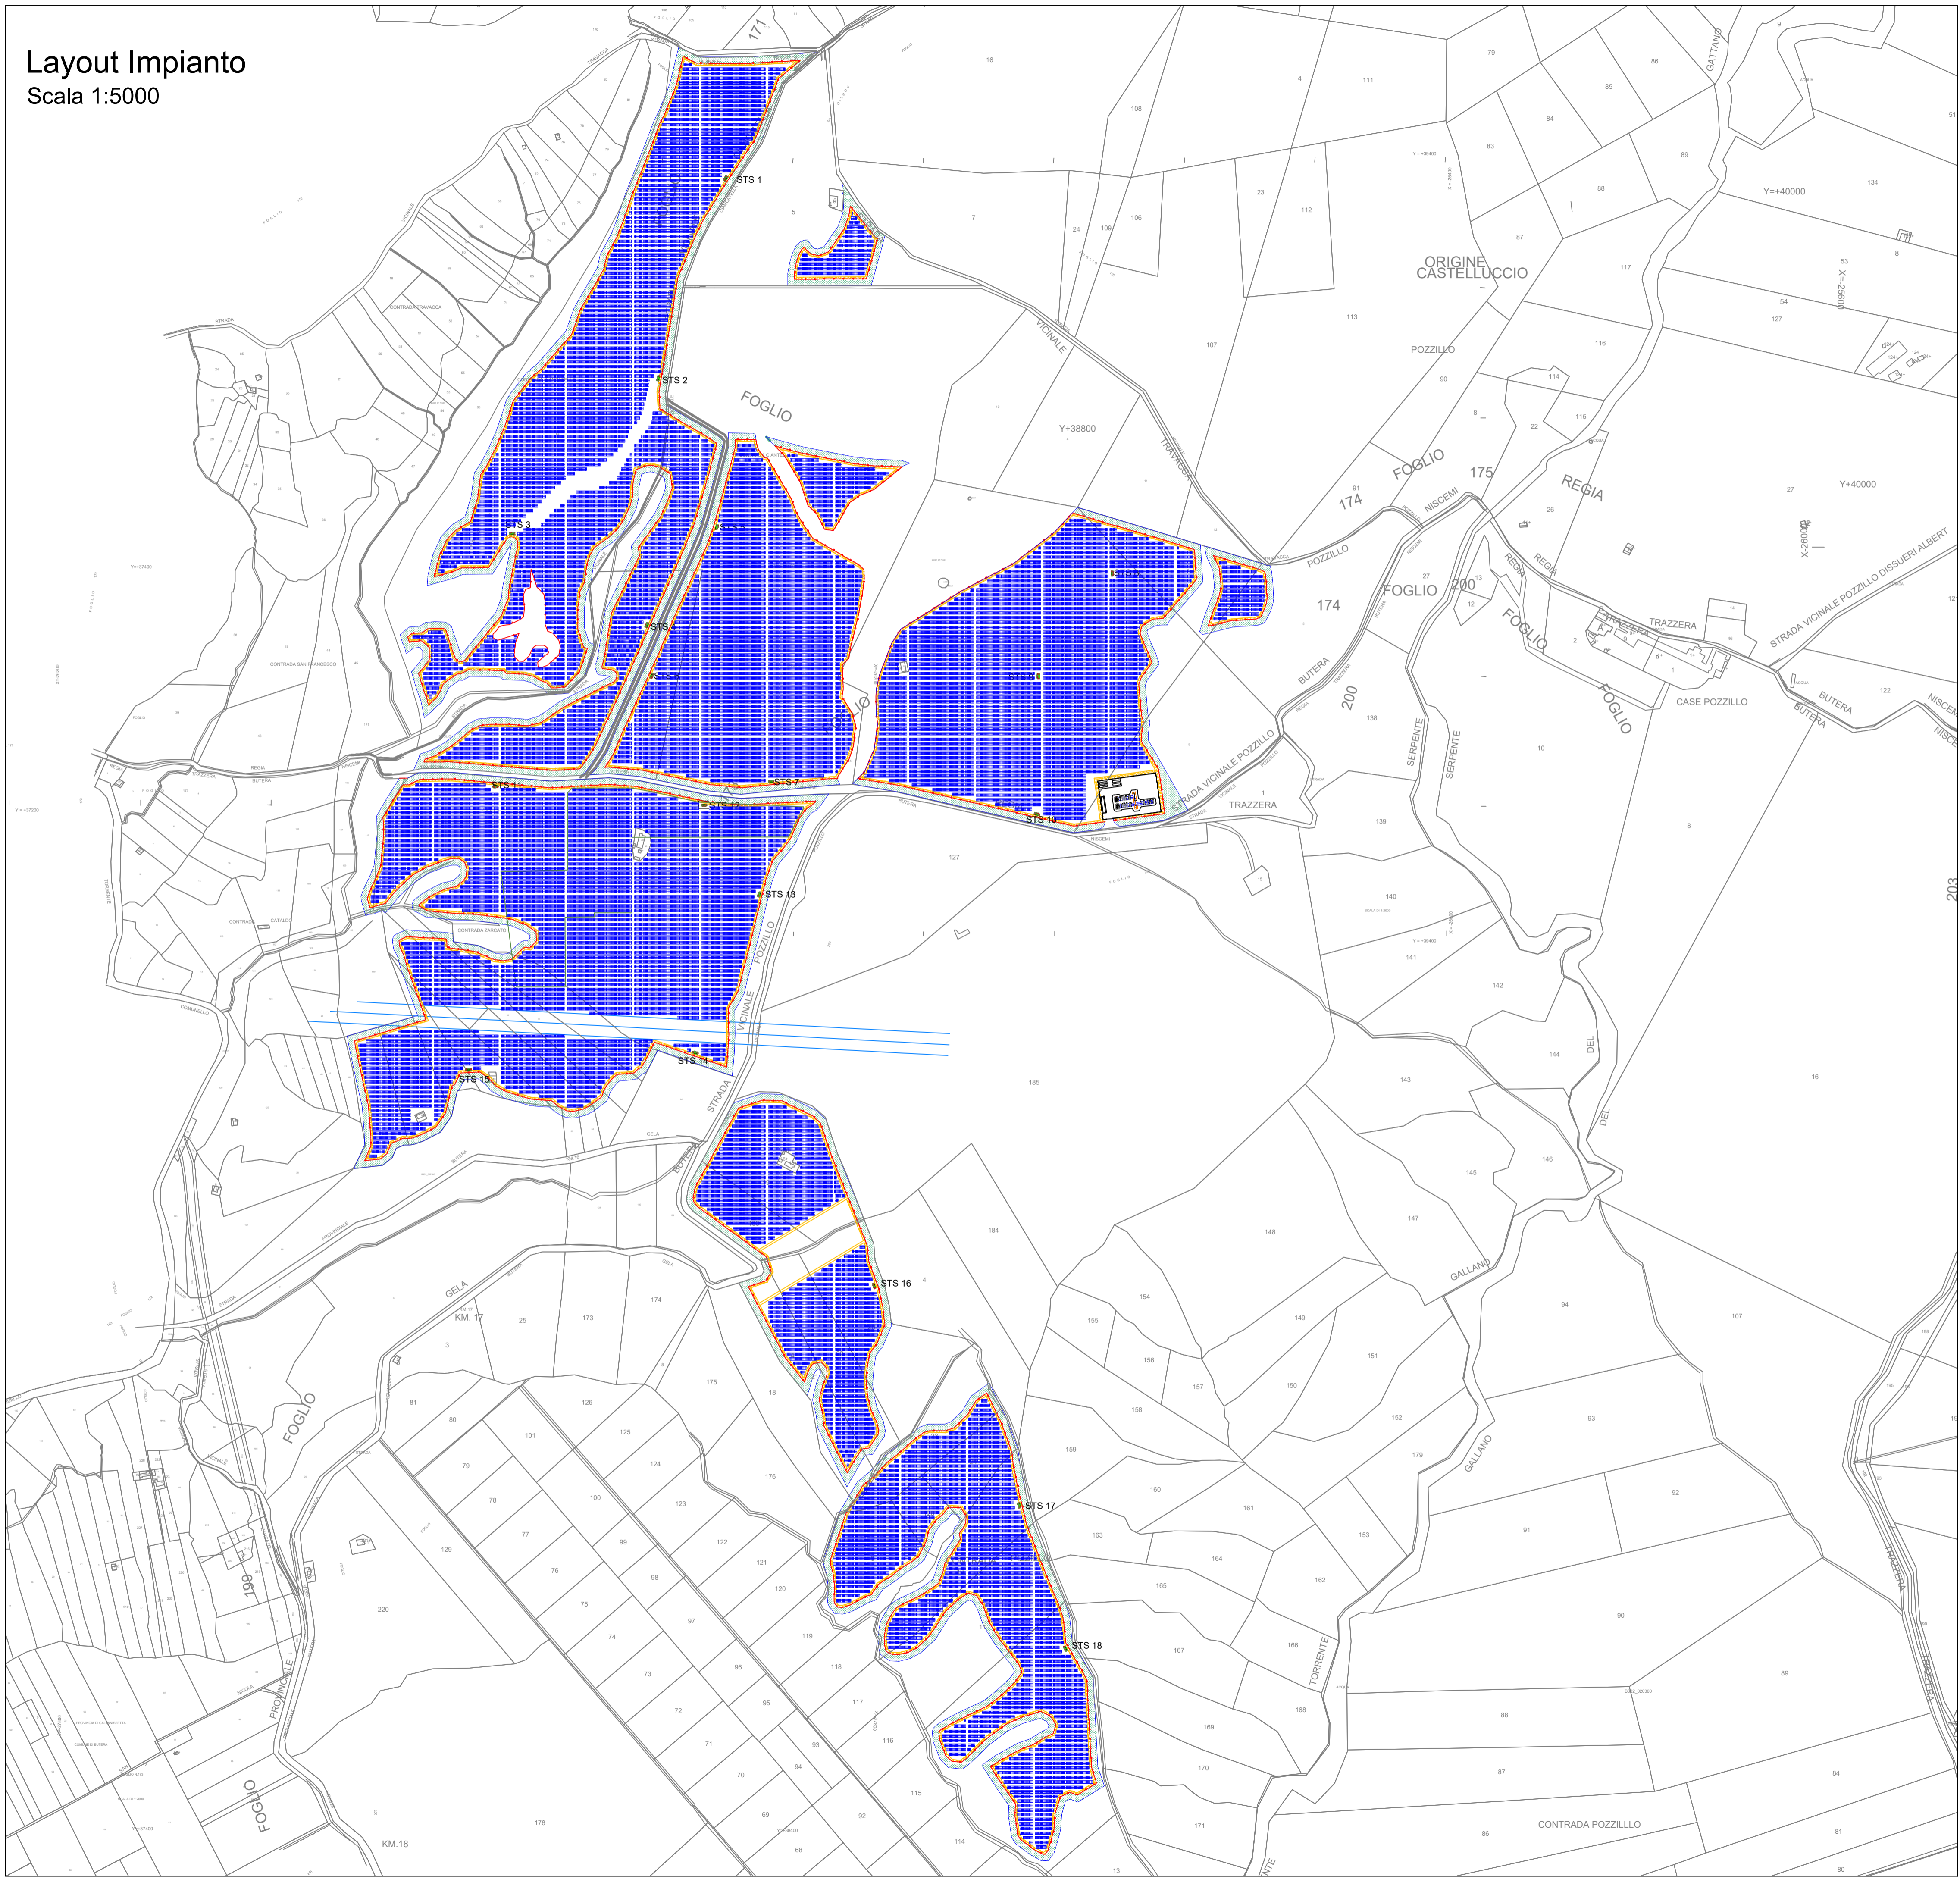

**Committente:**  
PV Helios S.R.L.  
Via Roma, 44  
94019 Valguarnera Caropepe (EN)  
C.F. 01259530861

**Comune:**  
Butera (CL)  
**Indirizzo:**  
C.da Pozzillo

**PROGETTO DI UN IMPIANTO A TERRA ECO-AGRO-FOTOVOLTAICO DI 113,59 MWp INTEGRATO DA UN SISTEMA DI ACCUMULO DA 3 MW, COMPRESIVO DELLE OPERE DI RETE, DA REALIZZARSI IN TERRITORIO DEL COMUNE DI BUTERA (CL) 93011 IN CONTRADA POZZILLO, SUI TERRENI AGRICOLI IDENTIFICATI SUI FOGLI 171, 173, 174, 175, 176, 200, 203, 204.**

**GRUPPO DI PROGETTAZIONE**

AMBIENS SRL SOCIO UNICO  
SOCIETA' D'INGEGNERIA  
VIA ROMA 44, 94019 VALGUARNERA CAROPEPE (EN), ITALY  
TEL-FAX: 0935/958856 CELL. 0039 333 6903787  
EMAIL: INFO@AMBIENS.IT  
PEC: GUIDO.SCIUTO@ORDINE.INGEGNERIENNA.IT  
P.IVA: 01108850866

**TIMBRI**



**Tavola A2**  
Layout impianto su catastale

**Scala**  
1:5000

Rev. Ambiens Finale

23.10.2021

**Tabella Sottocampi**

CAMPO	N. Inverter	N. Moduli fotovoltaici	Potenza Transformer Station [kVA]	Potenza Inverter [kVA]	Potenza Moduli [kWp]	Rapporto dc/ac
STS 1	36	9.720	6.000	6.660	6.512	0,978
STS 2	36	9.720	6.000	6.660	6.512	0,978
STS 3	36	9.720	6.000	6.660	6.512	0,978
STS 4	30	7.992	6.000	5.550	5.355	0,965
STS 5	36	9.720	6.000	6.660	6.512	0,978
STS 6	36	9.720	6.000	6.660	6.512	0,978
STS 7	29	7.746	6.000	5.365	5.190	0,967
STS 8	36	9.720	6.000	6.660	6.512	0,978
STS 9	36	9.720	6.000	6.660	6.512	0,978
STS 10	36	9.720	6.000	6.660	6.512	0,978
STS 11	31	8.338	6.000	5.735	5.586	0,974
STS 12	36	9.720	6.000	6.660	6.512	0,978
STS 13	36	9.720	6.000	6.660	6.512	0,978
STS 14	36	9.720	6.000	6.660	6.512	0,978
STS 15	36	9.720	6.000	6.660	6.512	0,978
STS 16	36	9.720	6.000	6.660	6.512	0,978
STS 17	36	9.720	6.000	6.660	6.512	0,978
STS 18	36	9.720	6.000	6.660	6.512	0,978
<b>TOTALI</b>	<b>630</b>	<b>169.876</b>	<b>108.000,00</b>	<b>116.550,00</b>	<b>113.816,92</b>	<b>0,977</b>

Numero totale di pannelli: 169.876