




SEZIONE A-A

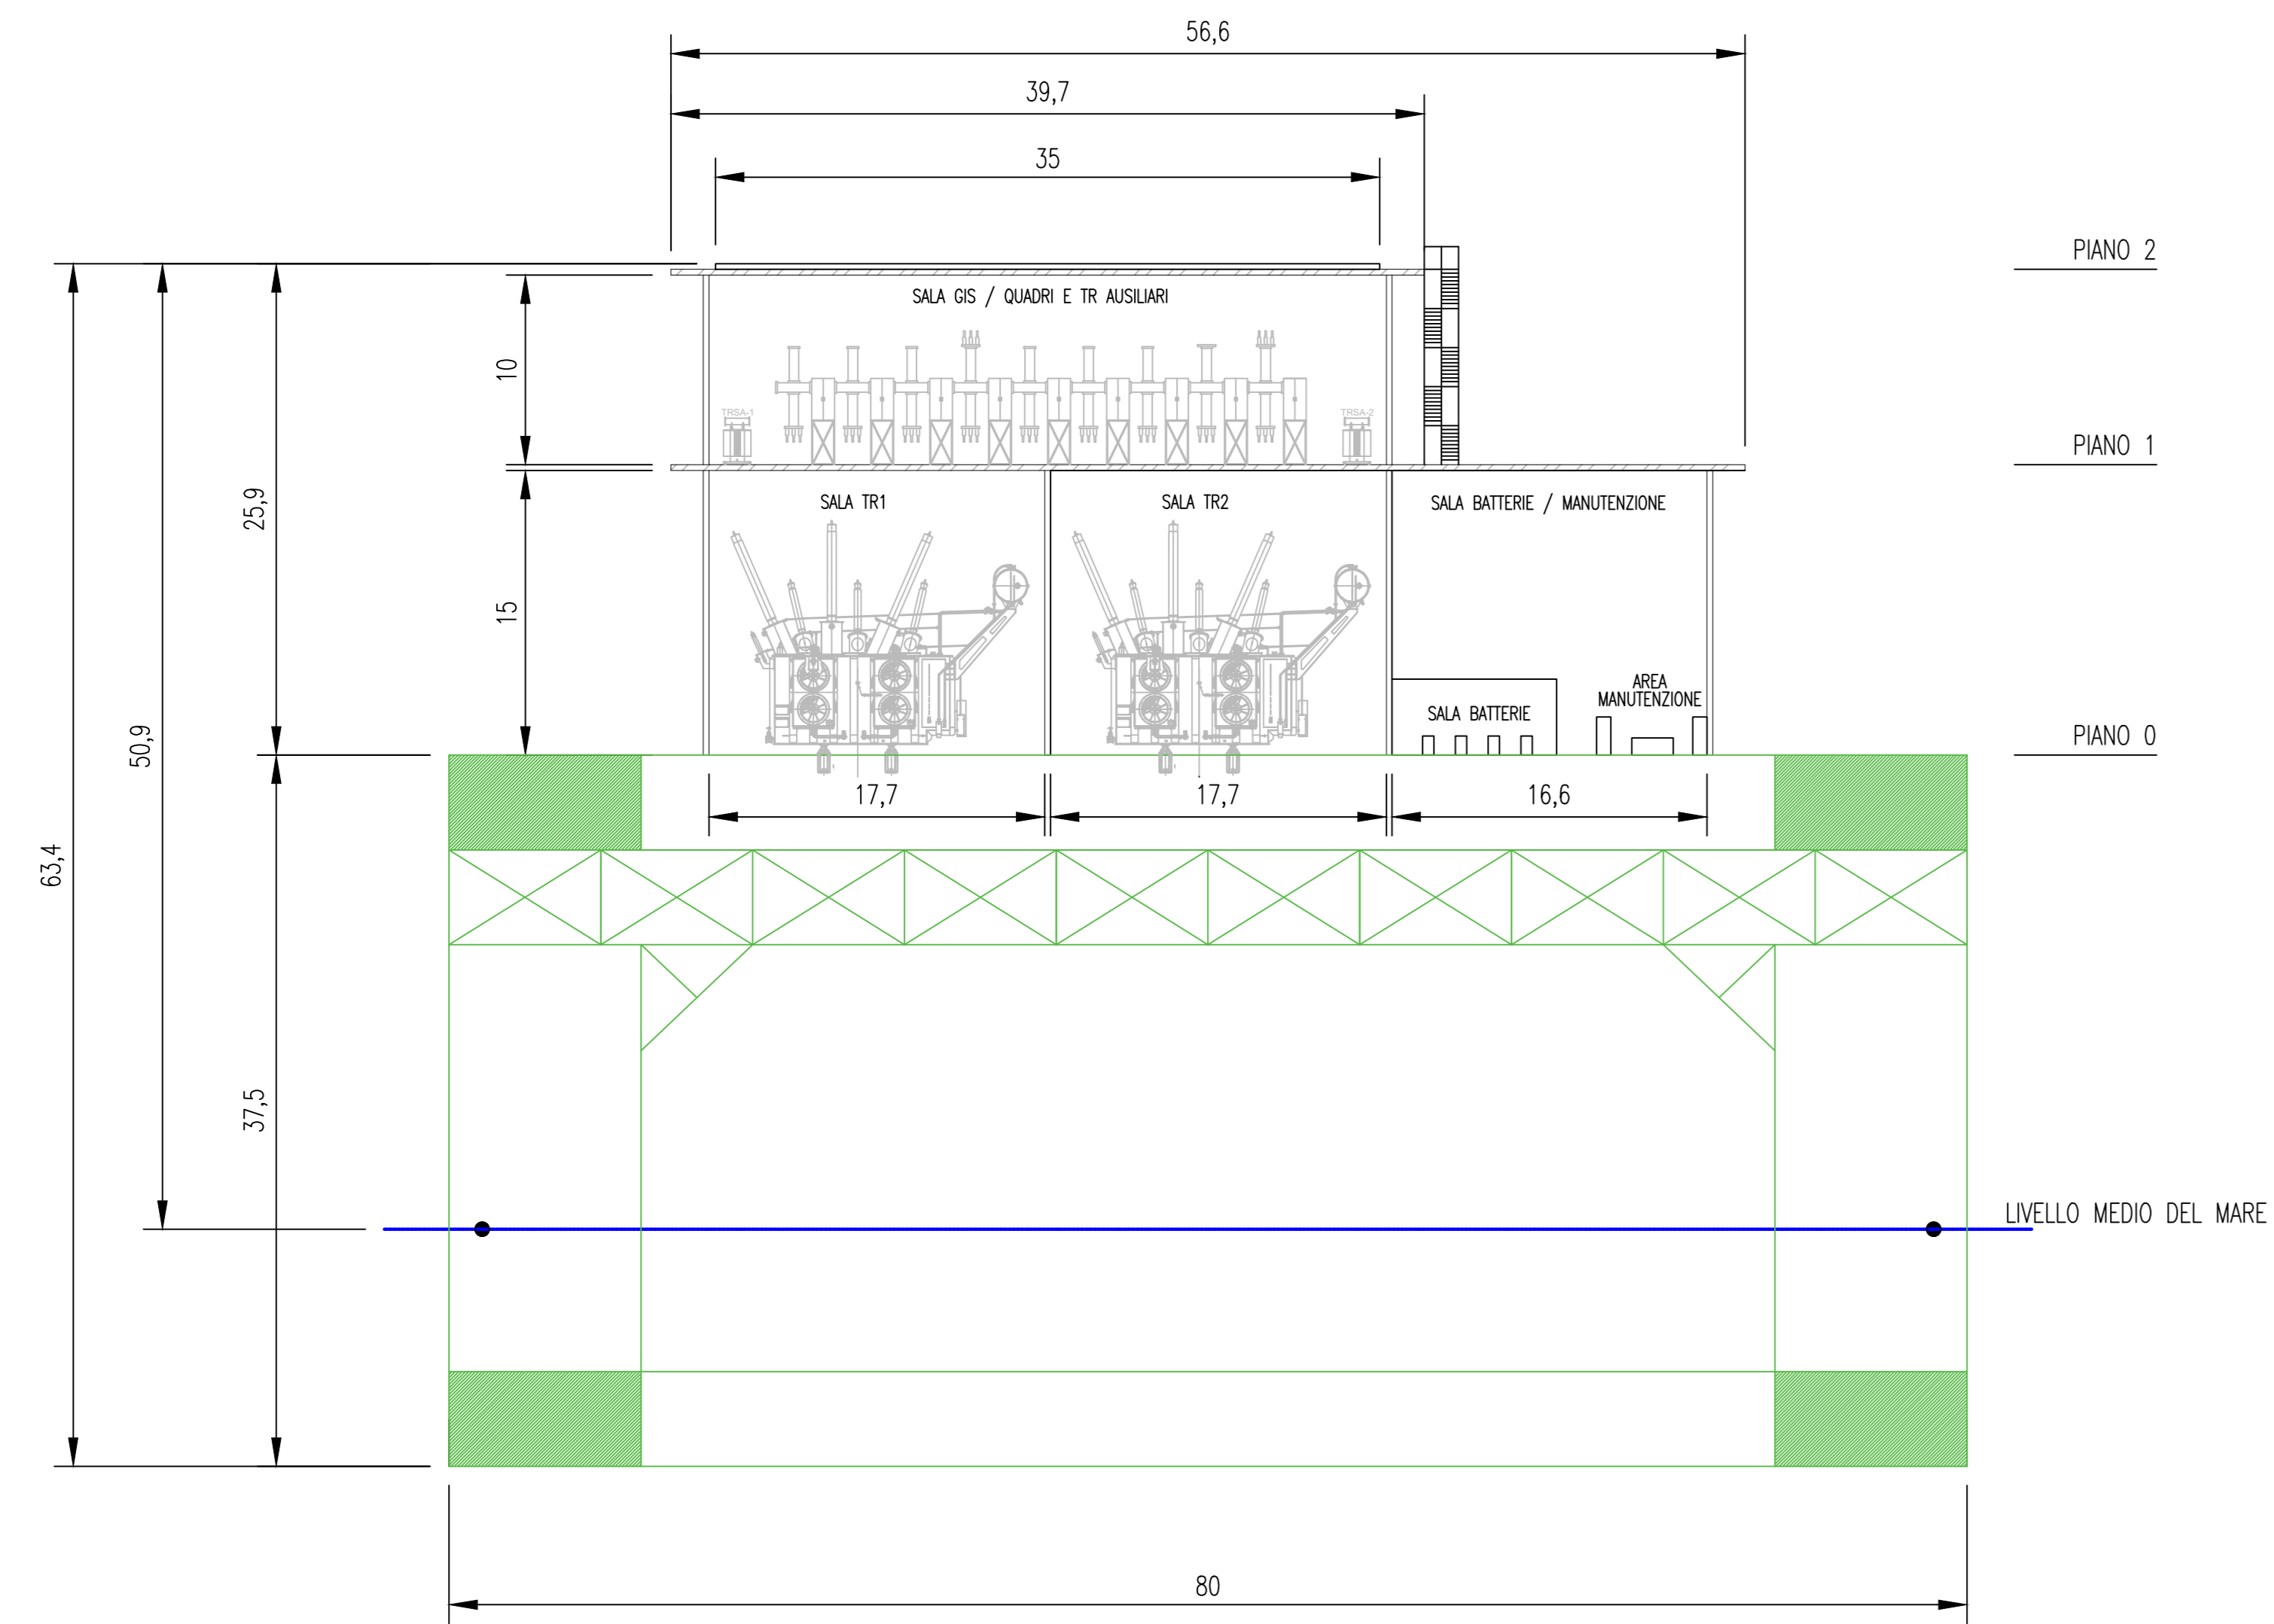


PIANTA - PIANO 0

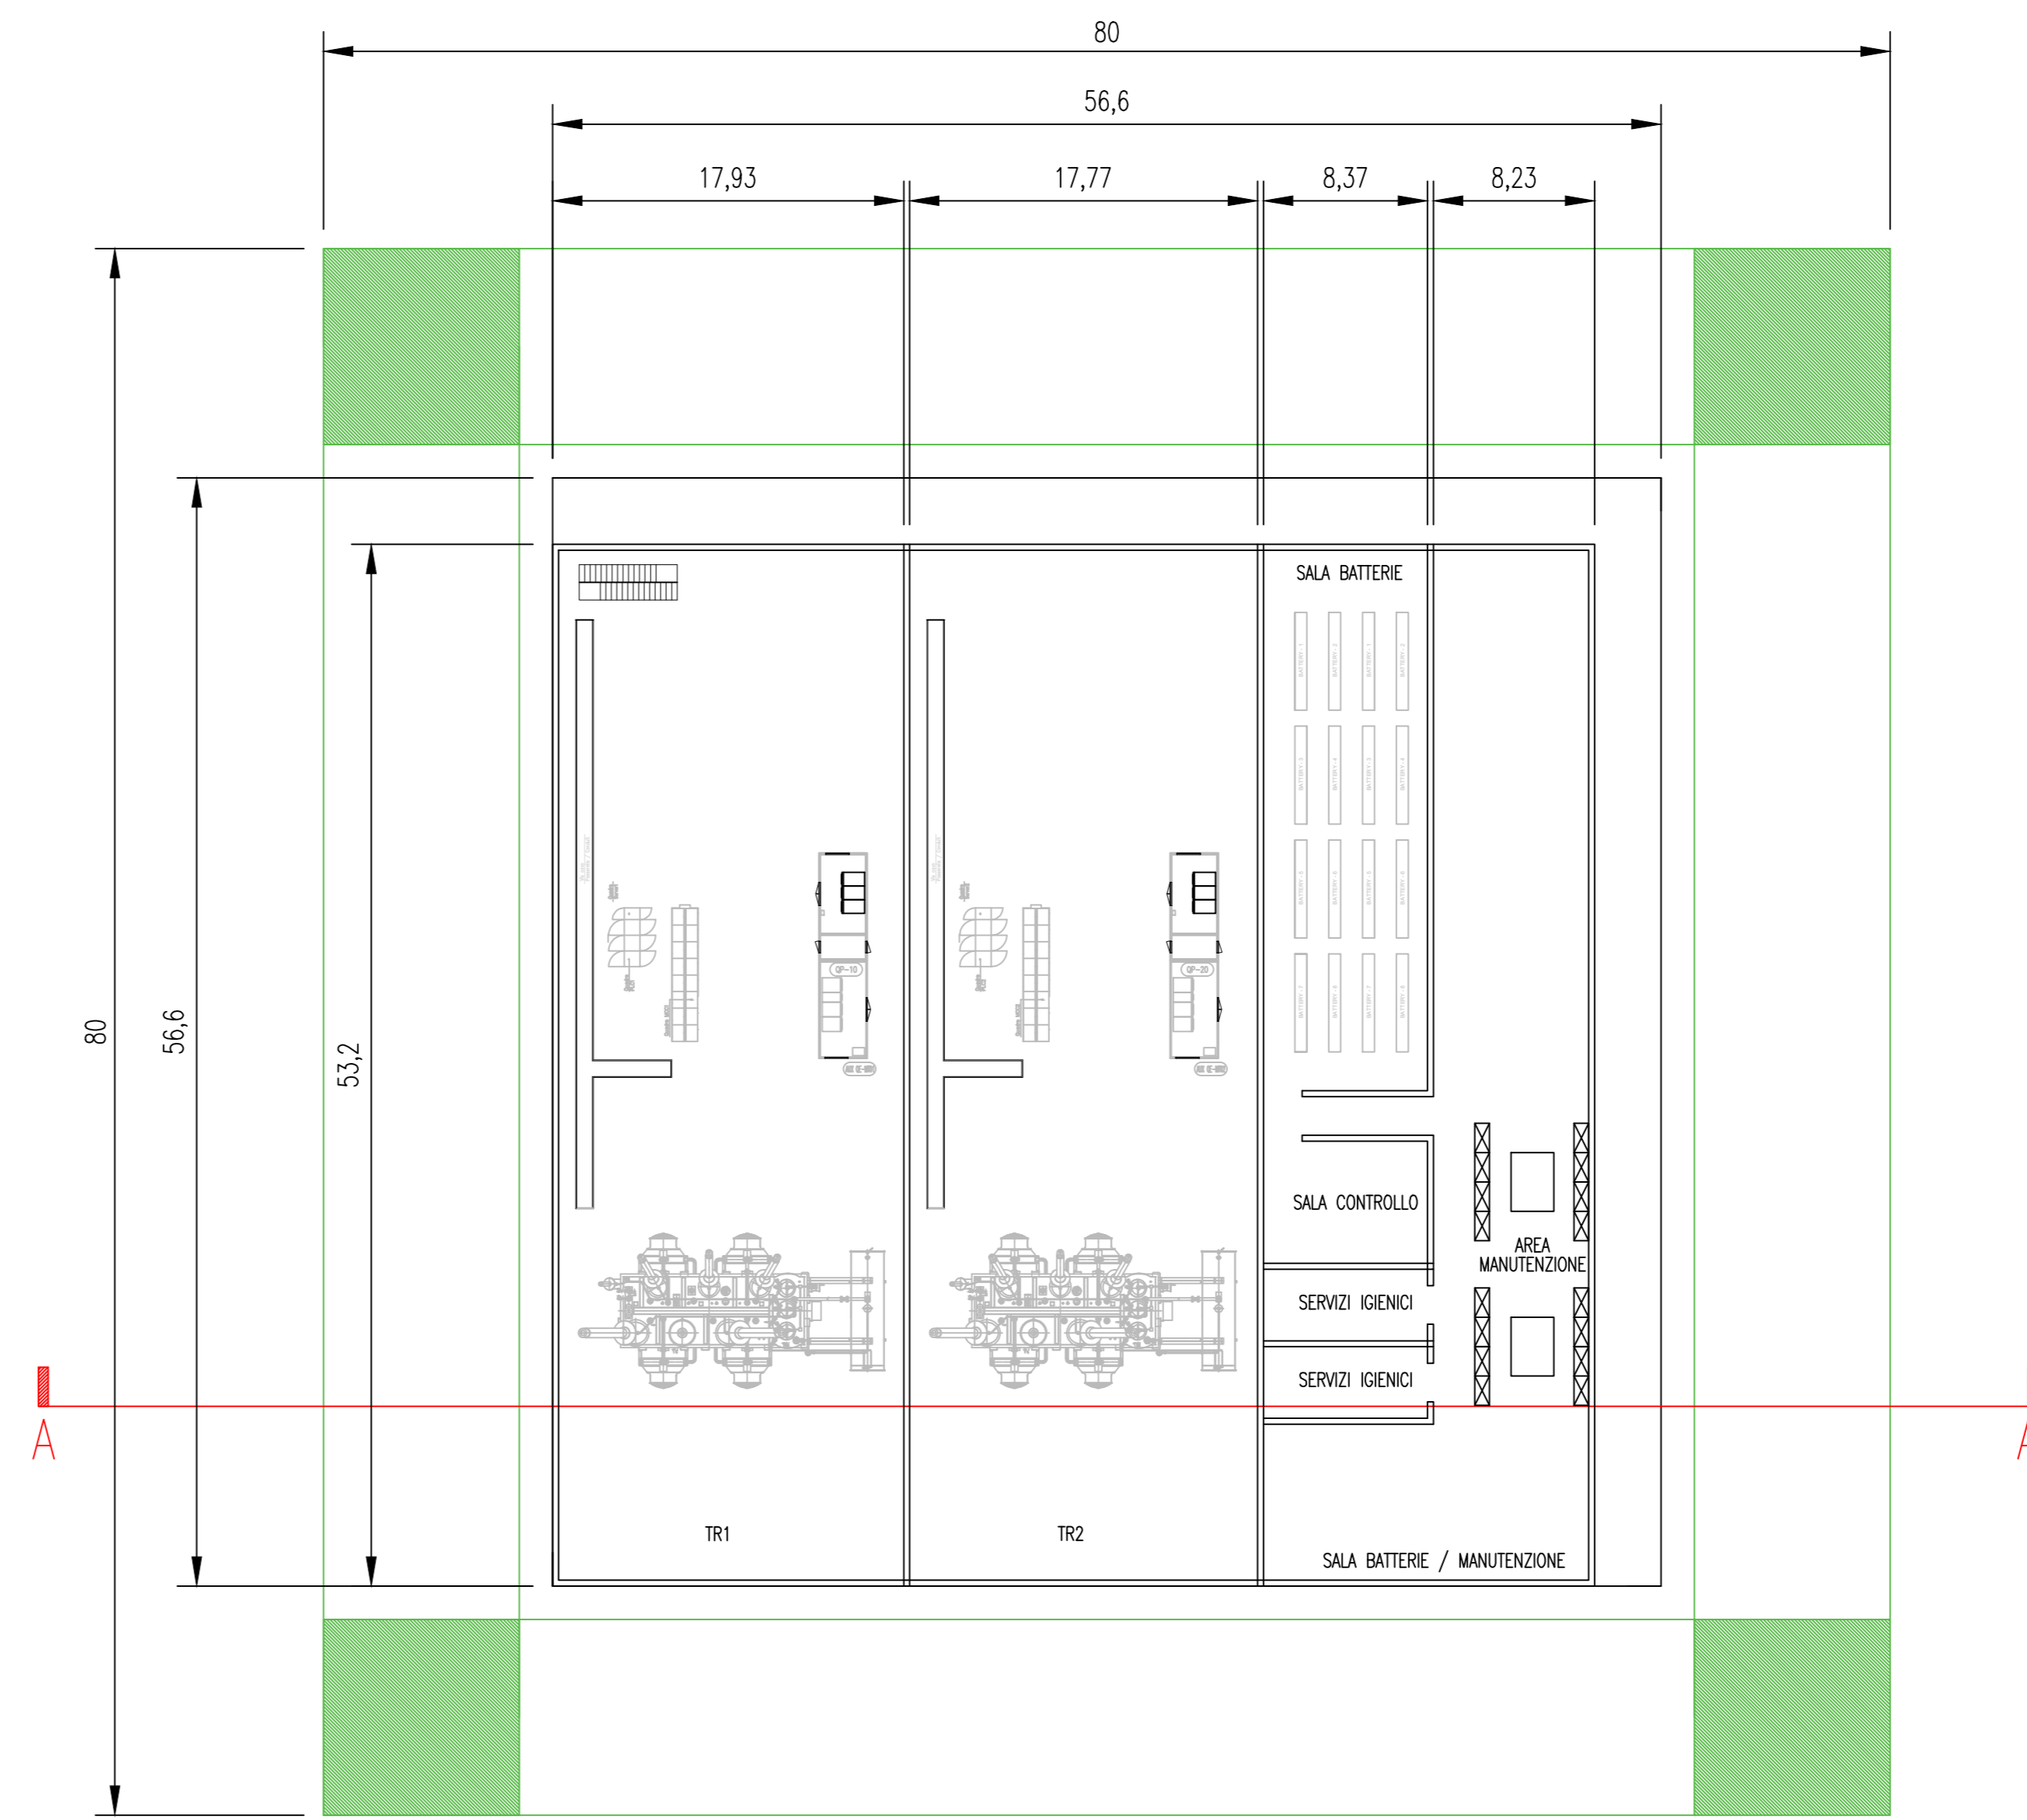

PIANTA - PIANO 1

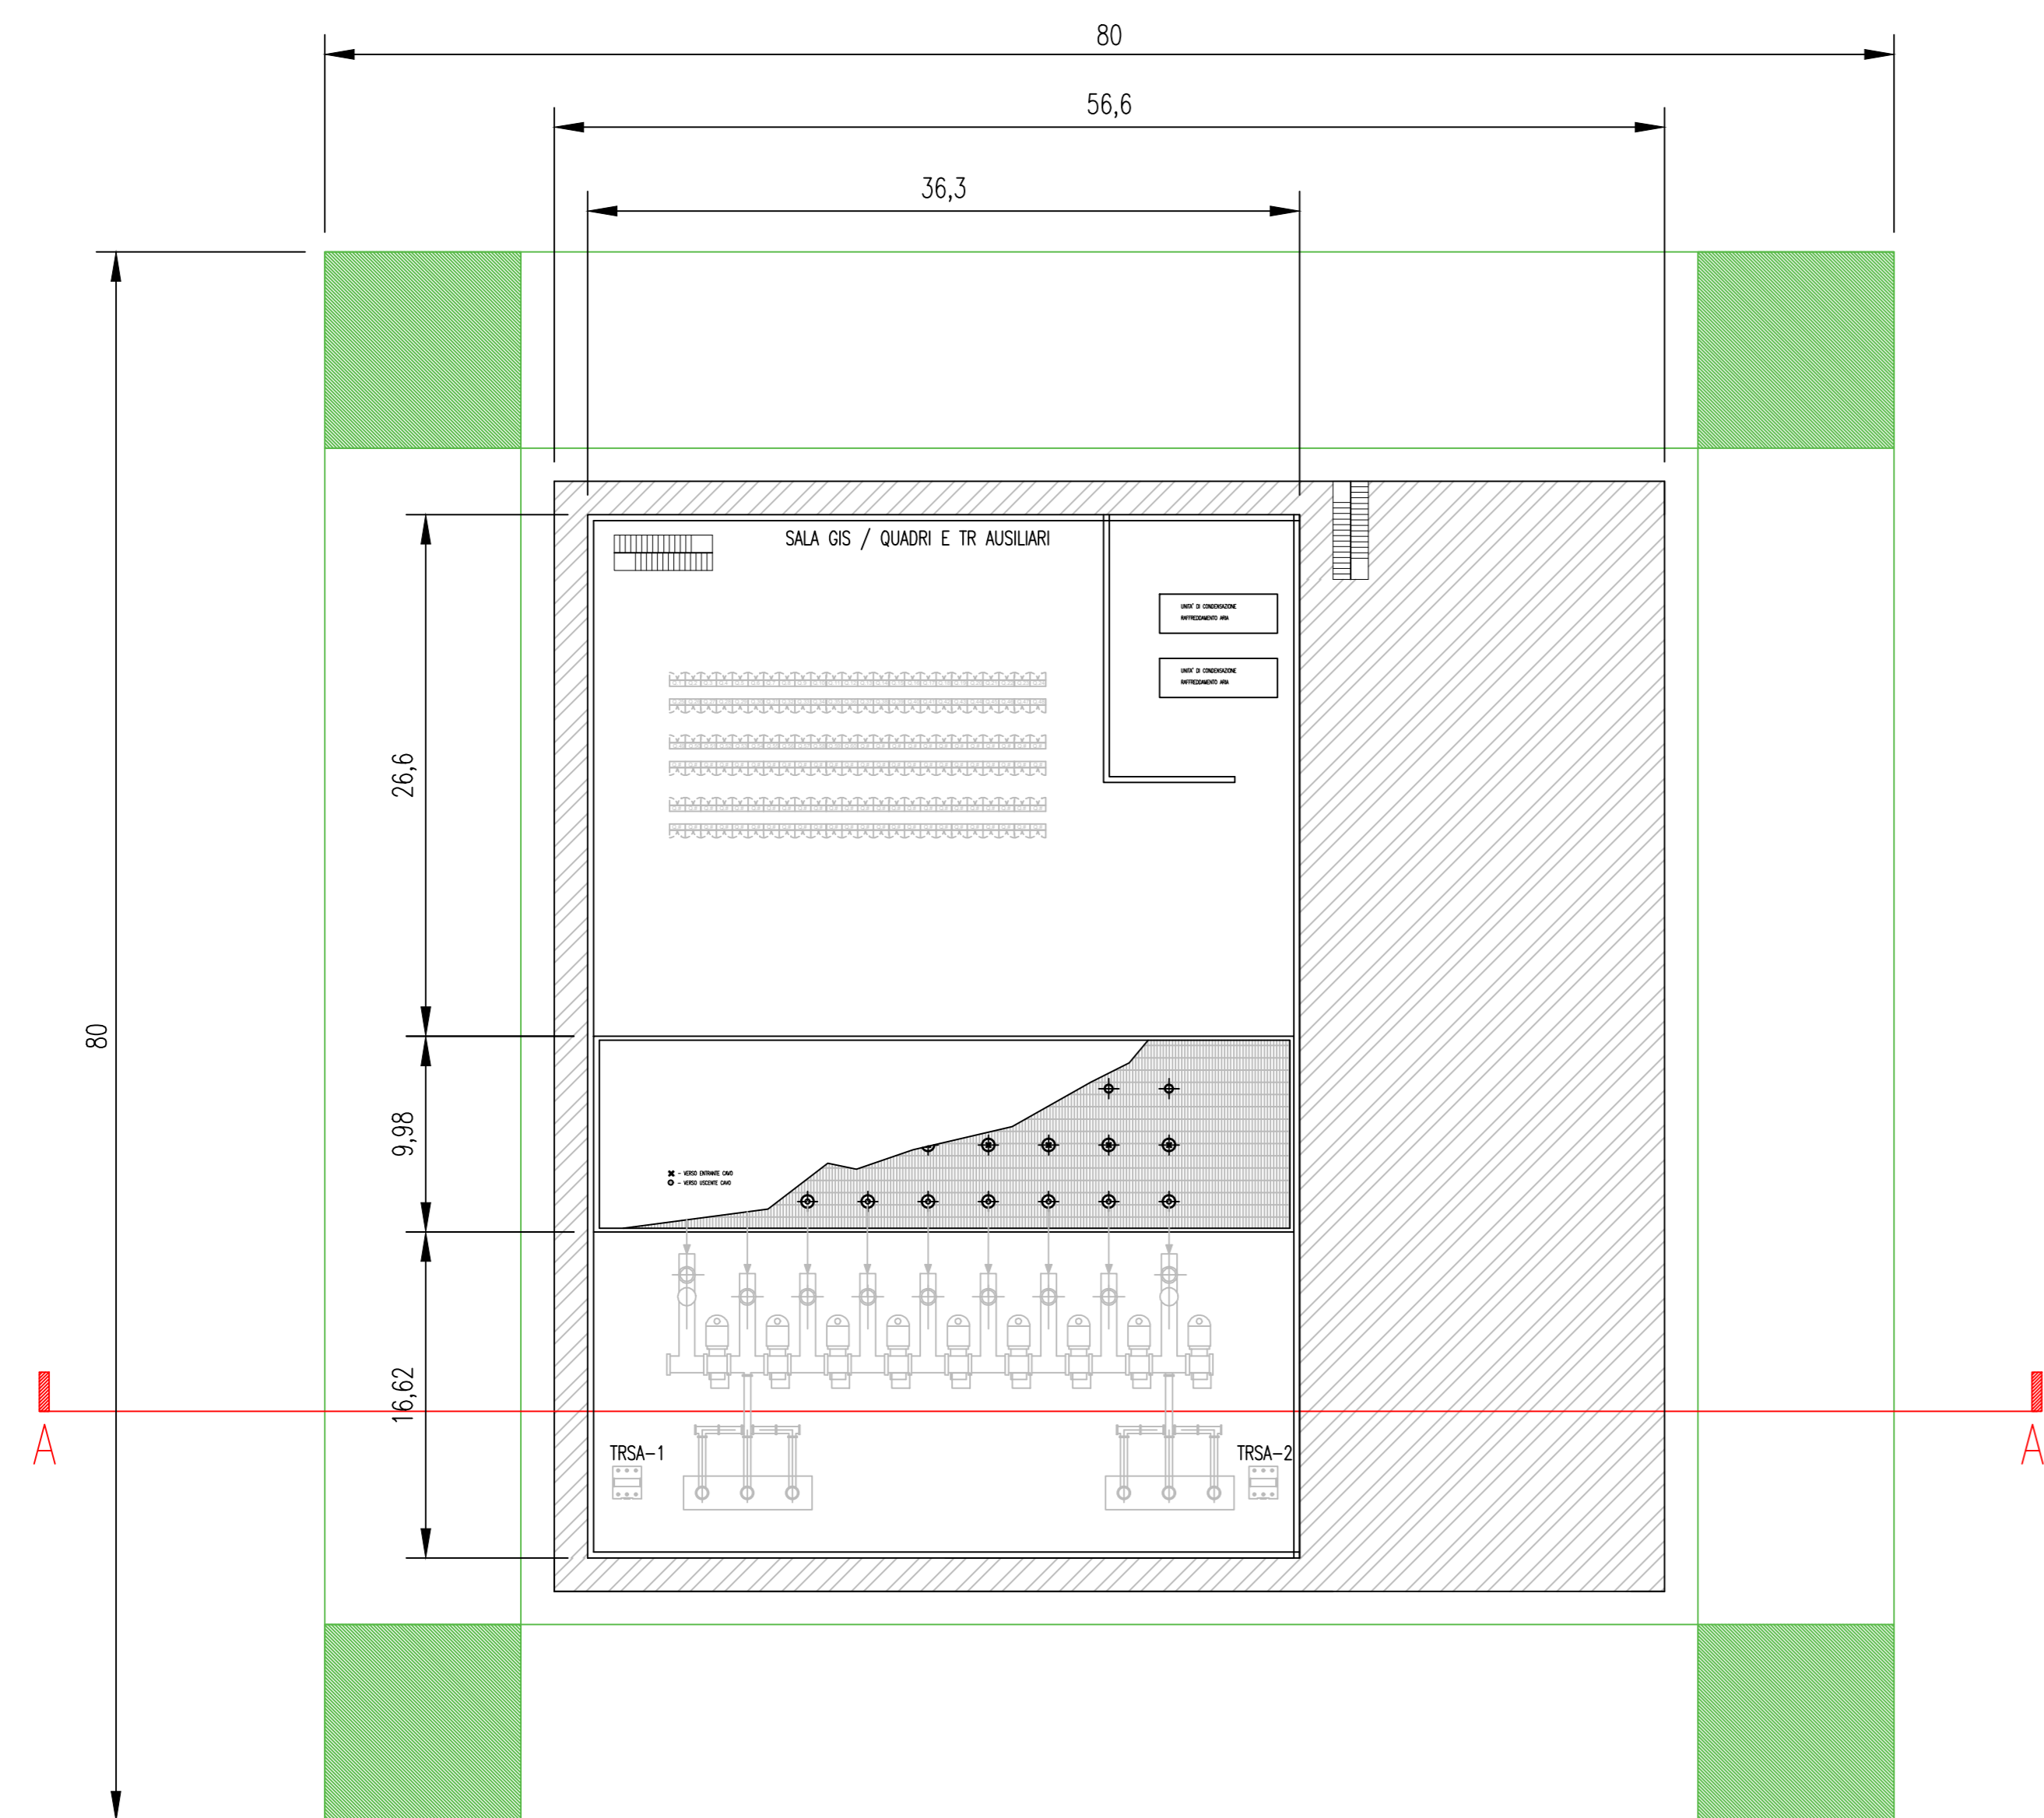

PIANTA - PIANO 2

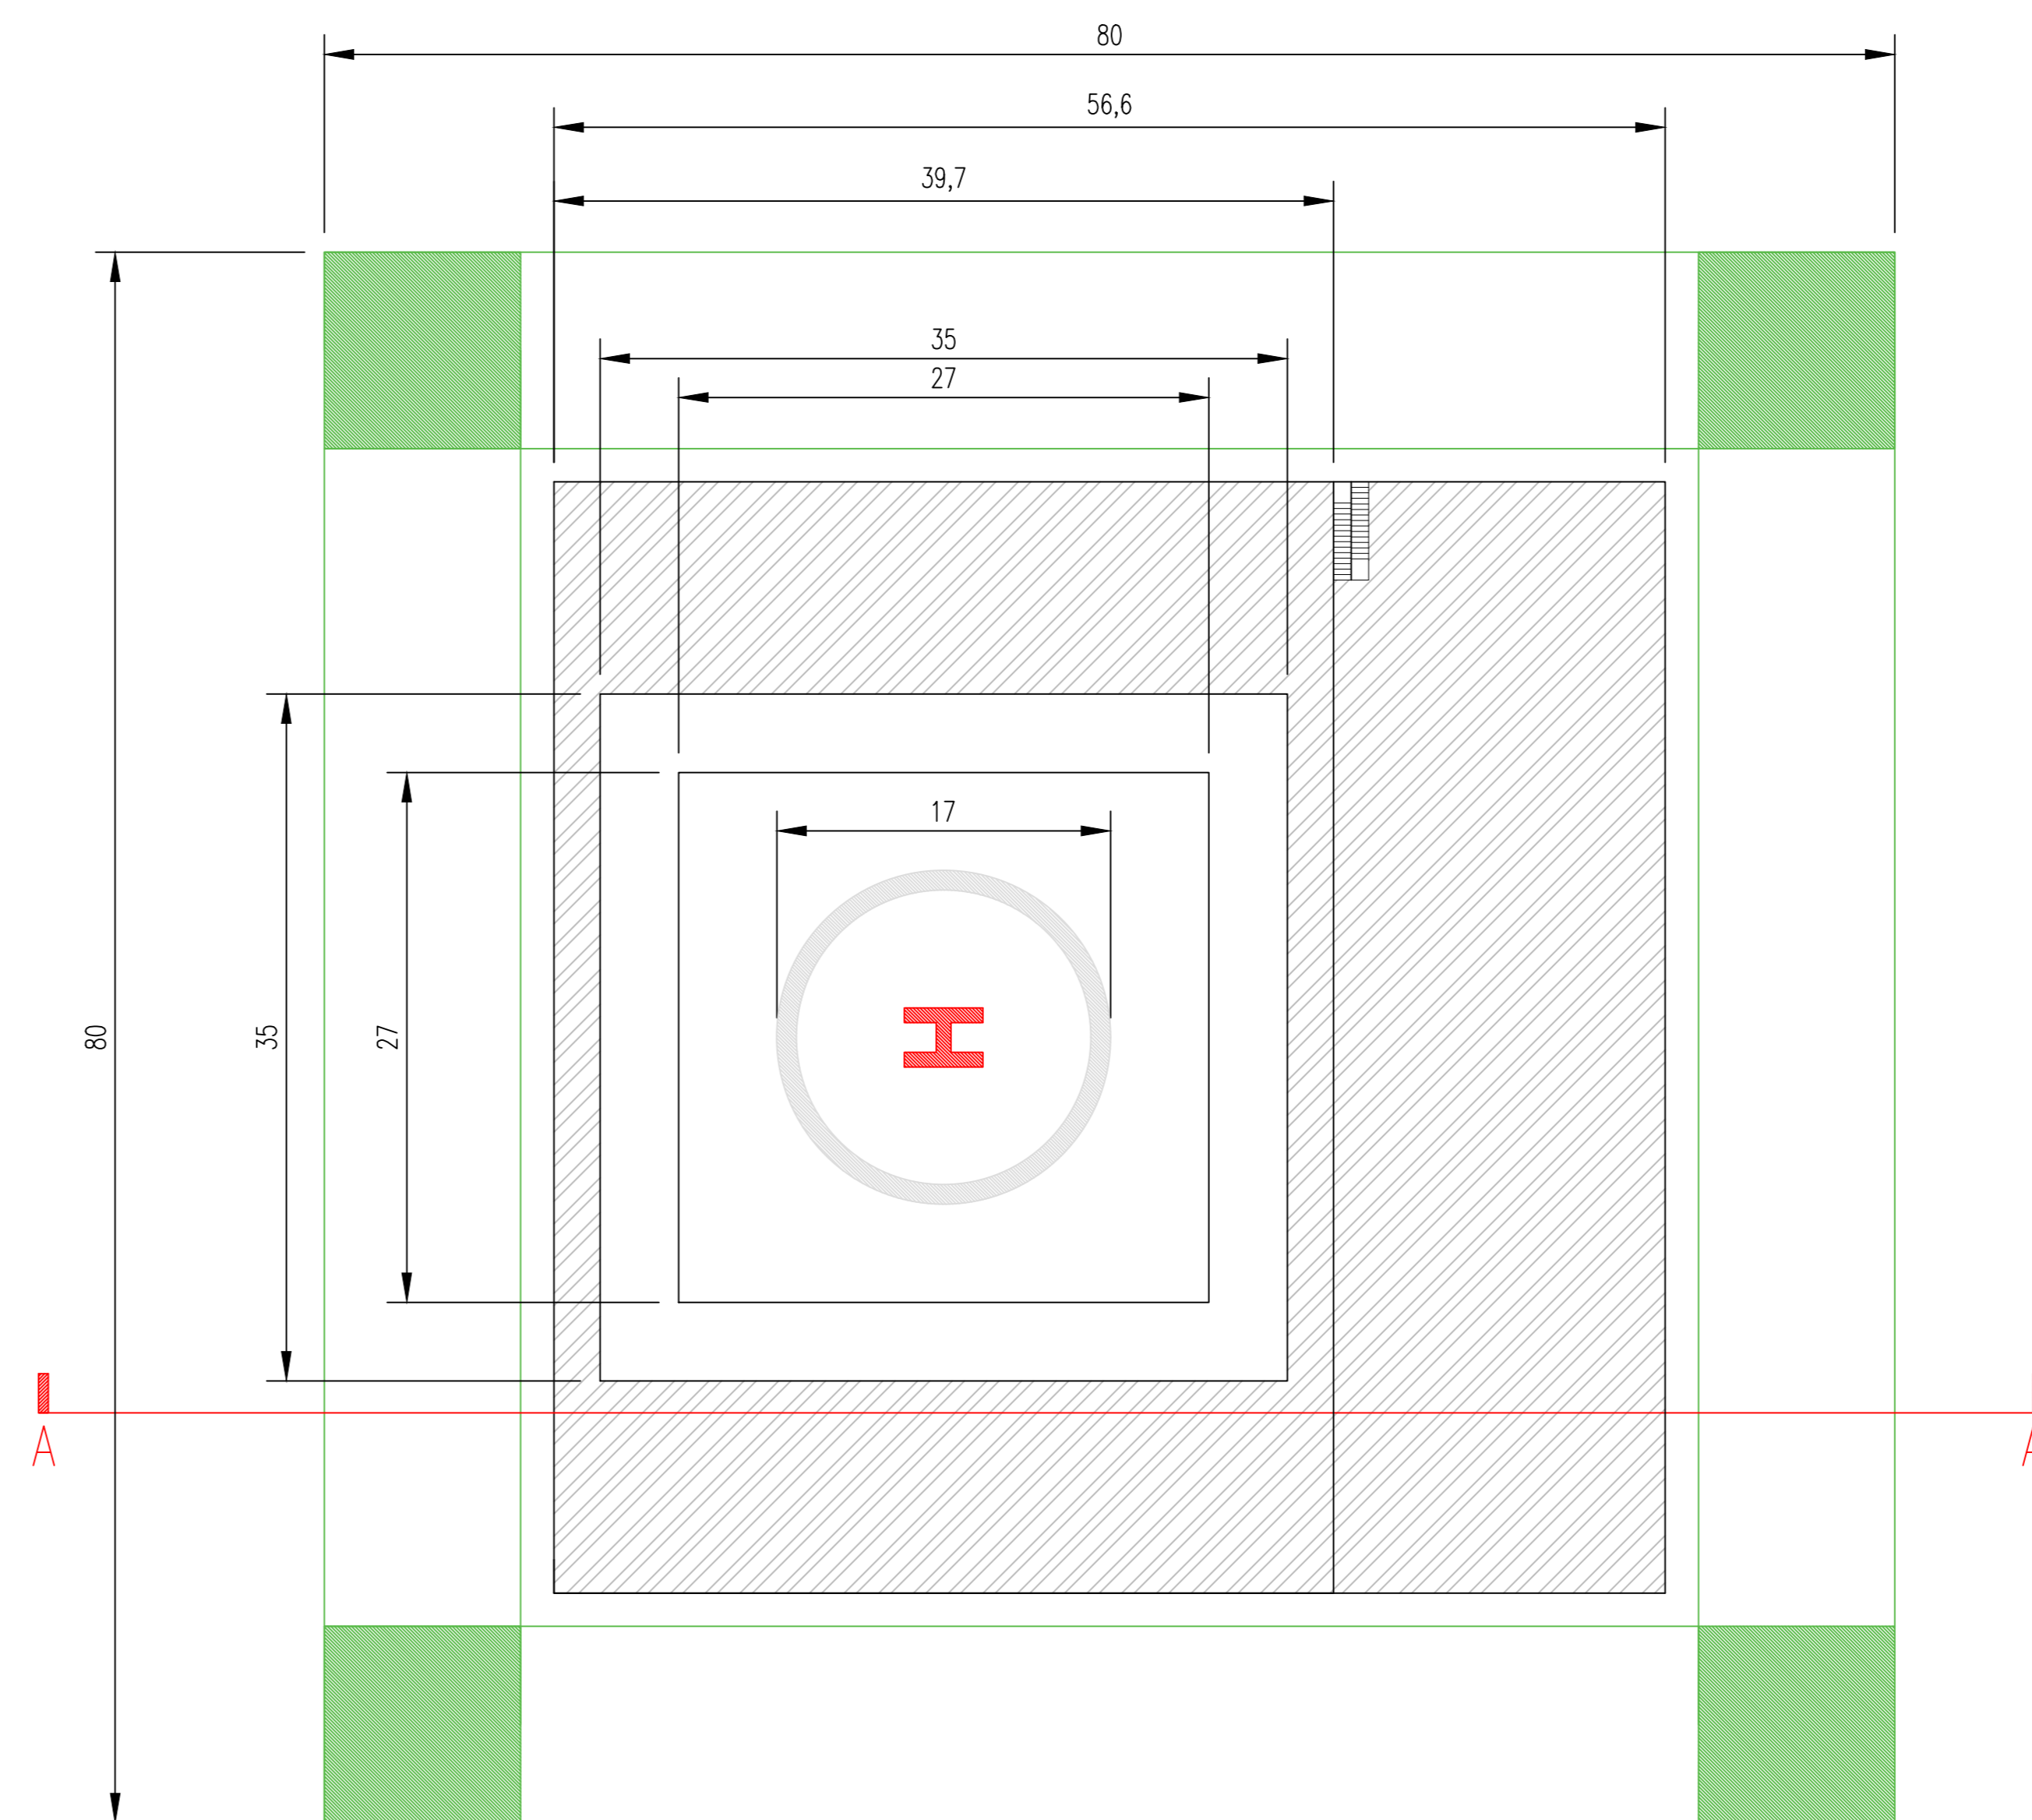

NOTE:
Le misure sono da considerarsi indicative ed espresse in metri.

00	10/03/2022	EMMISSIONE PER ENTI	CPO03	OSC02	SSA
REV.	DATA	DESCRIZIONE	PREPARATO DA	CONTROLLATO DA	APPROVATO DA
PROGETTO		PARCO EOLICO OFFSHORE	Progettazione Preliminare		
COMMITTENTE		Thalassa Wind S.r.l.	 		
TITOLO					
Parco Eolico Offshore Galleggiante					
THALASSA					
SSE OFFSHORE - PIANTE E SEZIONI					
PREPARATO DA	FIRMA	DATA	Codice Documento:		FOGLIO
CONTROLLATO DA	CPO03	10/03/2022	IT-OFF-VesThe-RN-GEN-LY05		1/1
APPROVATO DA	SSA	10/03/2022			SCALA
					1:300
					REVISIONE
					00