



UBICAZIONE PUNTO DI GIUNZIONE SU STRALCIO S.I.D. – Scala 1:2.000

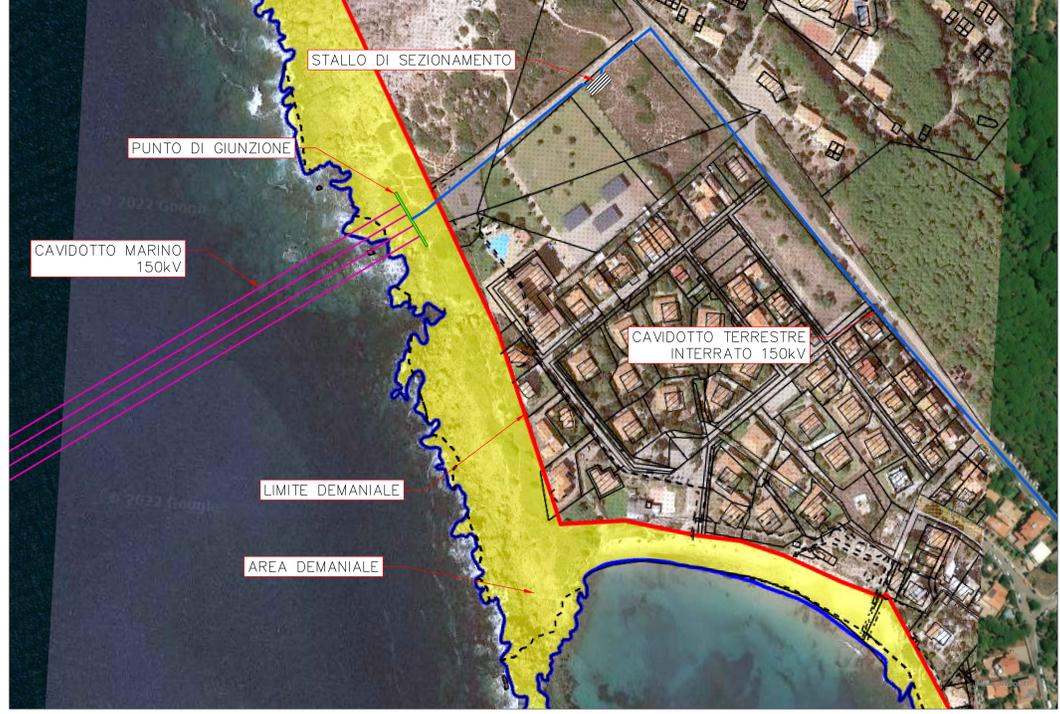


UBICAZIONE PUNTO DI GIUNZIONE SU CATASTALE – Scala 1:2.000

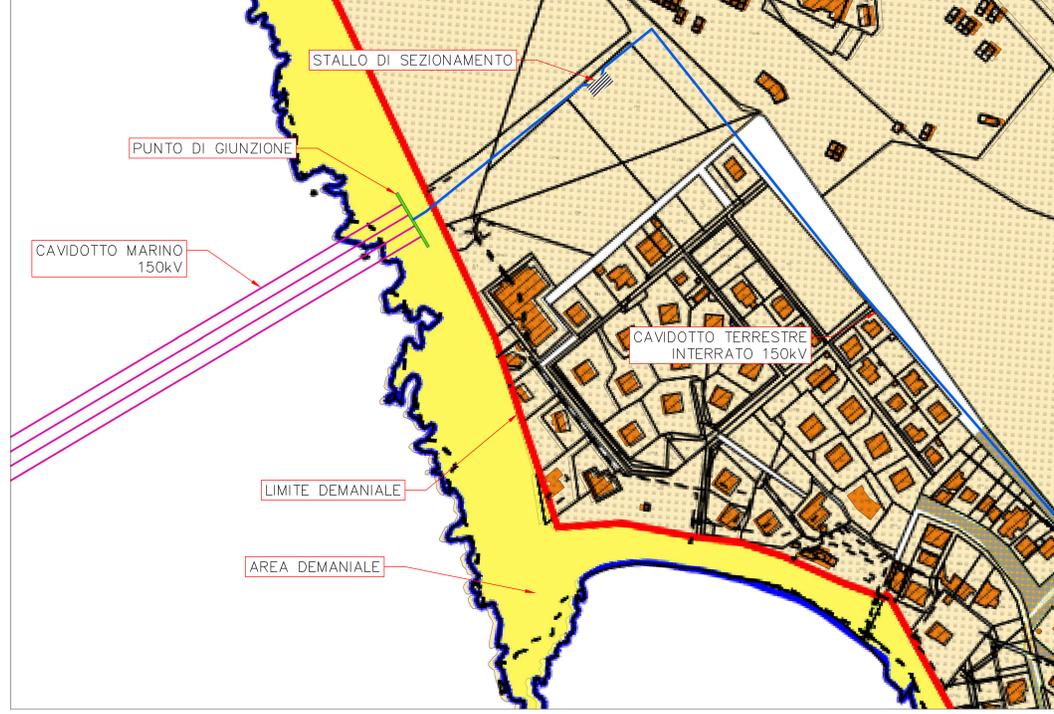

UBICAZIONE PUNTO DI GIUNZIONE SU ORTOFOTO – Scala 1:2.000



UBICAZIONE PUNTO DI GIUNZIONE SU CTR – Scala 1:4.000

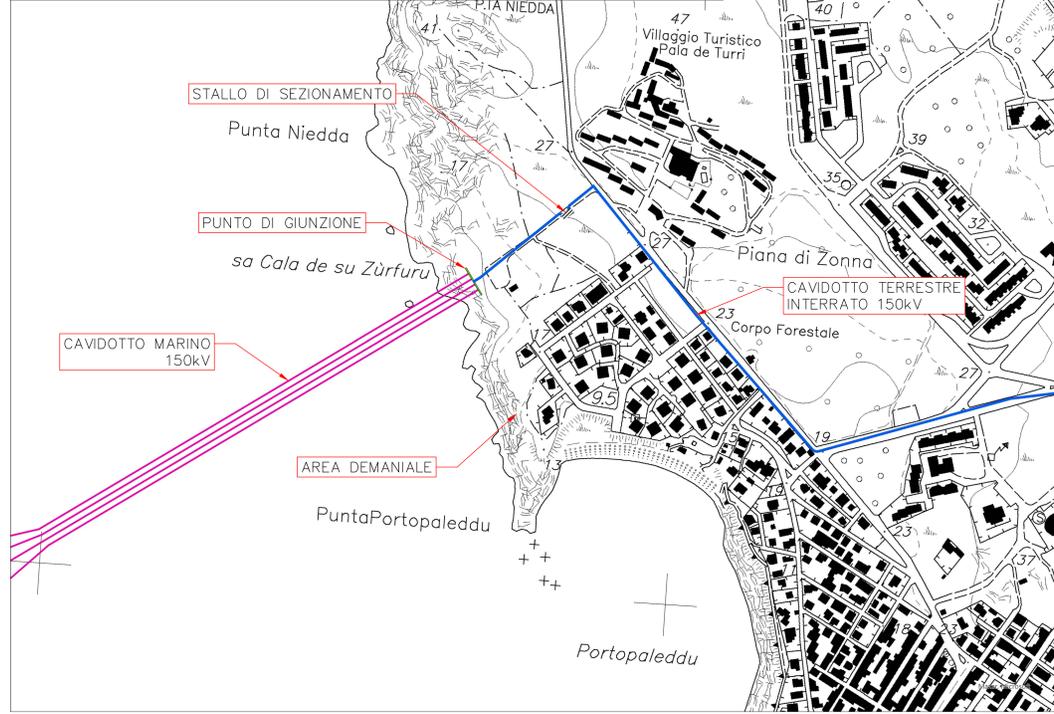

00	10/03/2022	EMISSIONE PER ENTI	CPO03	OSC02	SSA
REV.	DATA	DESCRIZIONE	PREPARATO DA	CONTROLLATO DA	APPROVATO DA
PROGETTO		PARCO EOLICO OFFSHORE Progettazione Preliminare			
COMMITTENTE		Thalassa Wind S.r.l.			
TITOLO					
Parco Eolico Offshore Galleggiante					
THALASSA					
UBICAZIONE PUNTO DI GIUNZIONE SU AREE DEMANIALI					
PREPARATO DA	FIRMA	DATA	Codice Documento:		FOGLIO
CONTROLLATO DA	CPO03	10/03/2022	IT-OFF-VesTha-RN-GEN-LY13		1/1
APPROVATO DA	SSA	10/03/2022			SCALA 1:2000 REVISIONE 00